

28 DIC. 1967

2 SOLUZIONE **APPROVATO**
8 MAG. 1968 **CONTROLLATO**

CADDADA -
MADINA DI CAGGIARI
VIALE UTOGRANNO


Approvato dal Sindaco alle condizioni
indicate nel permesso di costruzione
N° 108 del 8 MAG. 1968
L'ING. CAPO

PROGETTO PER LA COSTRUZIONE DI
EDIFICIO AD USO DI CIVILE ABITAZIO-
NE E COMMERCIO.


PROPRIETA' : DELL'AMICO MARIO

TAVOLA N° **6**
PROSPETTO EST, OVEST E SEZIONE -
SCALA 1:100
FABBRICATO: **B**
DEL 8 MAG. 1968
N° 3879
CONTRATTO N° 3879
DEL 8 MAG. 1968


Arch. LUCIANO POCAI

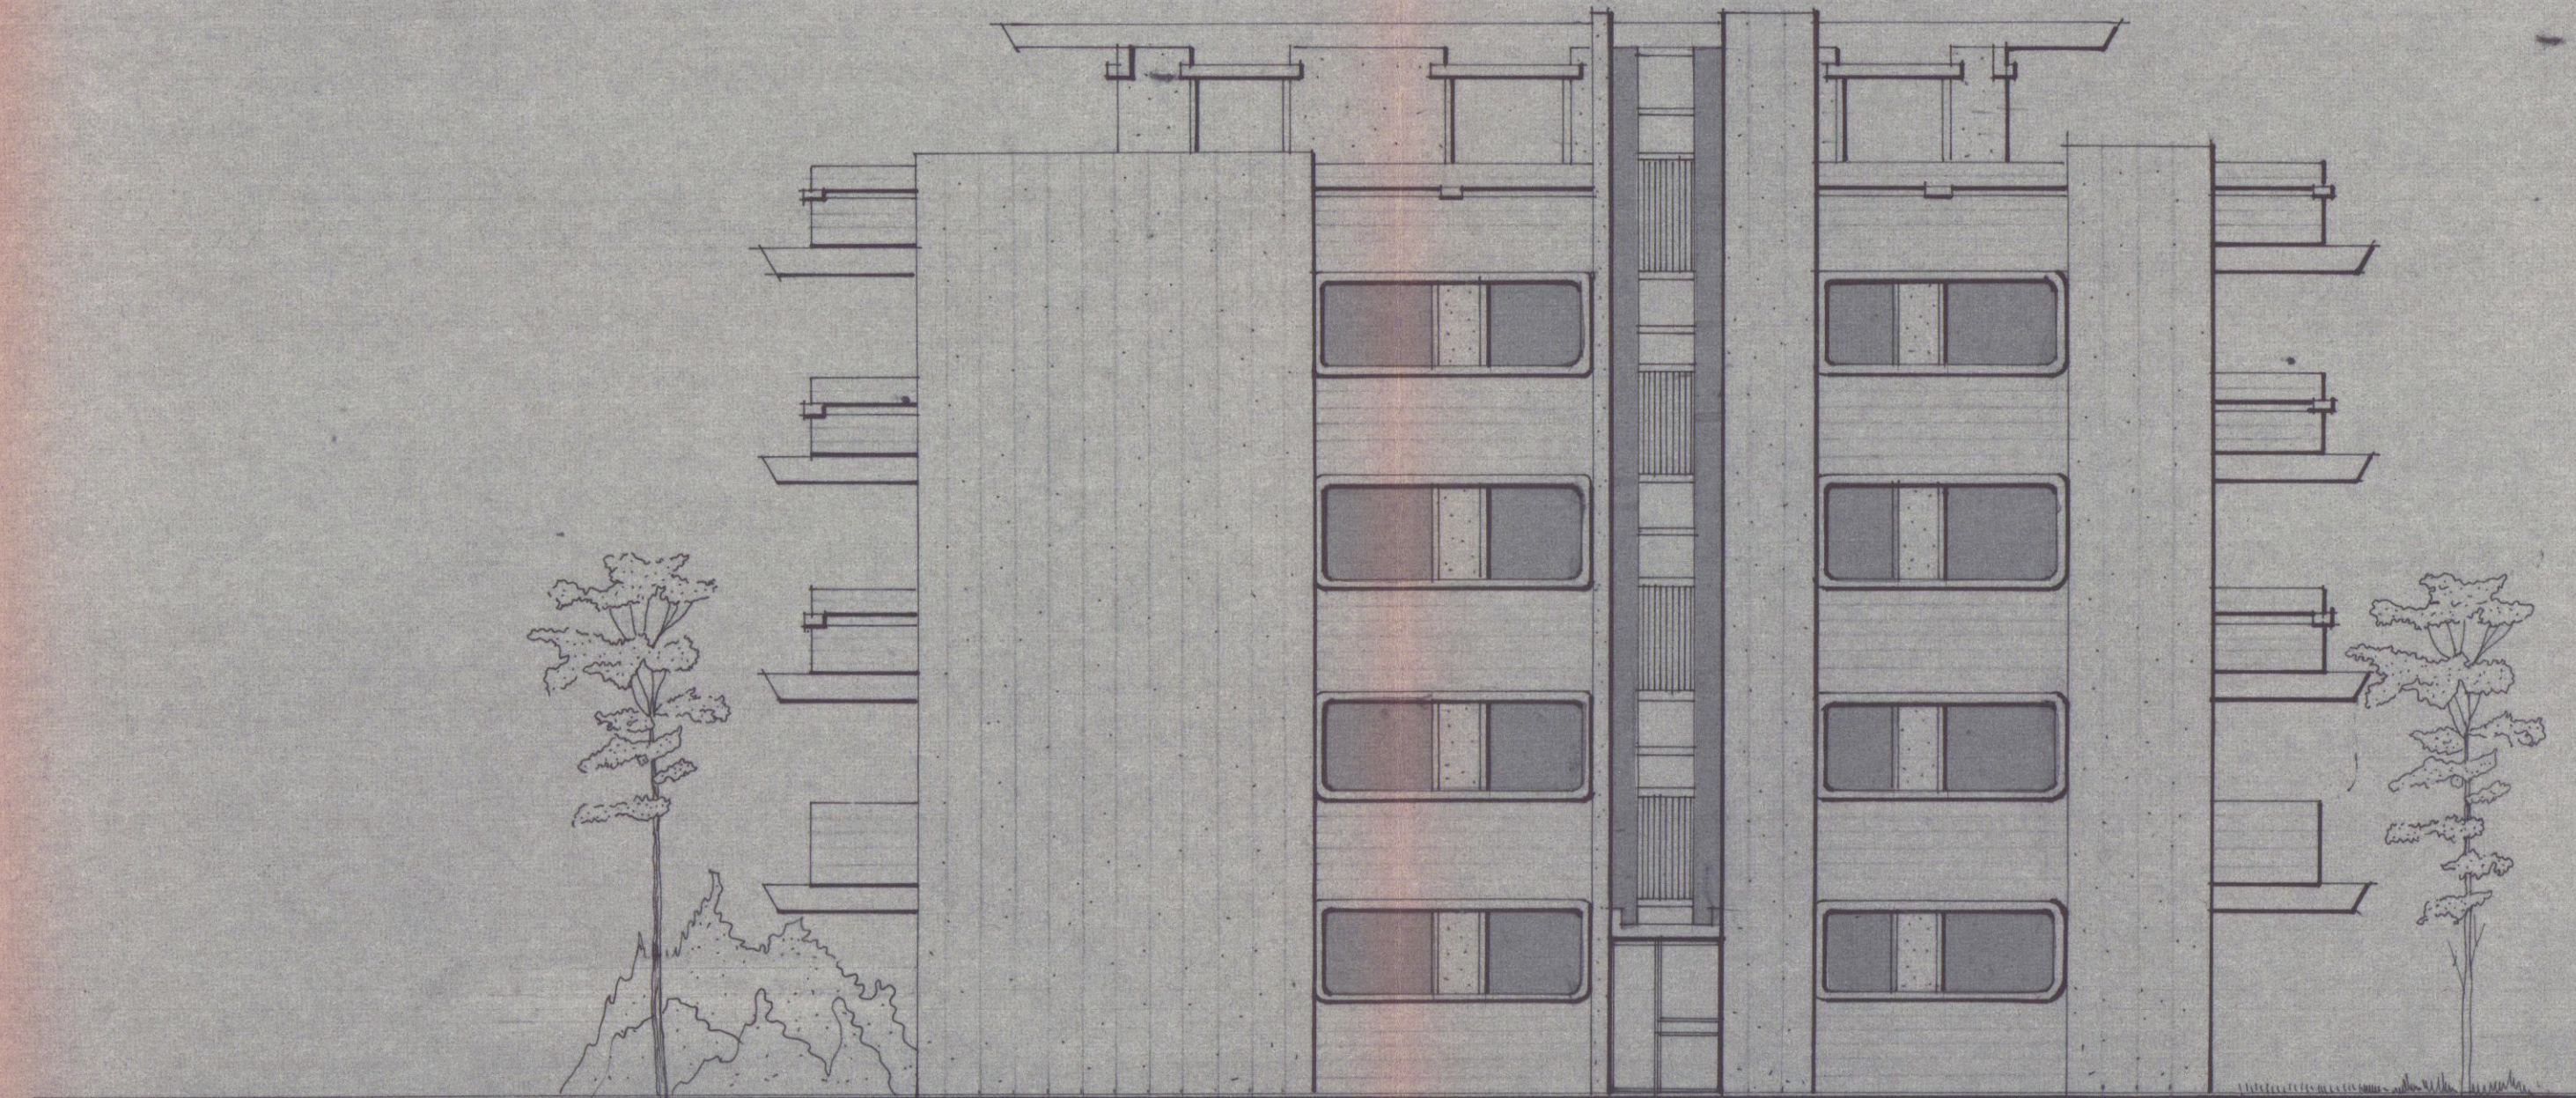

Prospetto Est scala 1:100

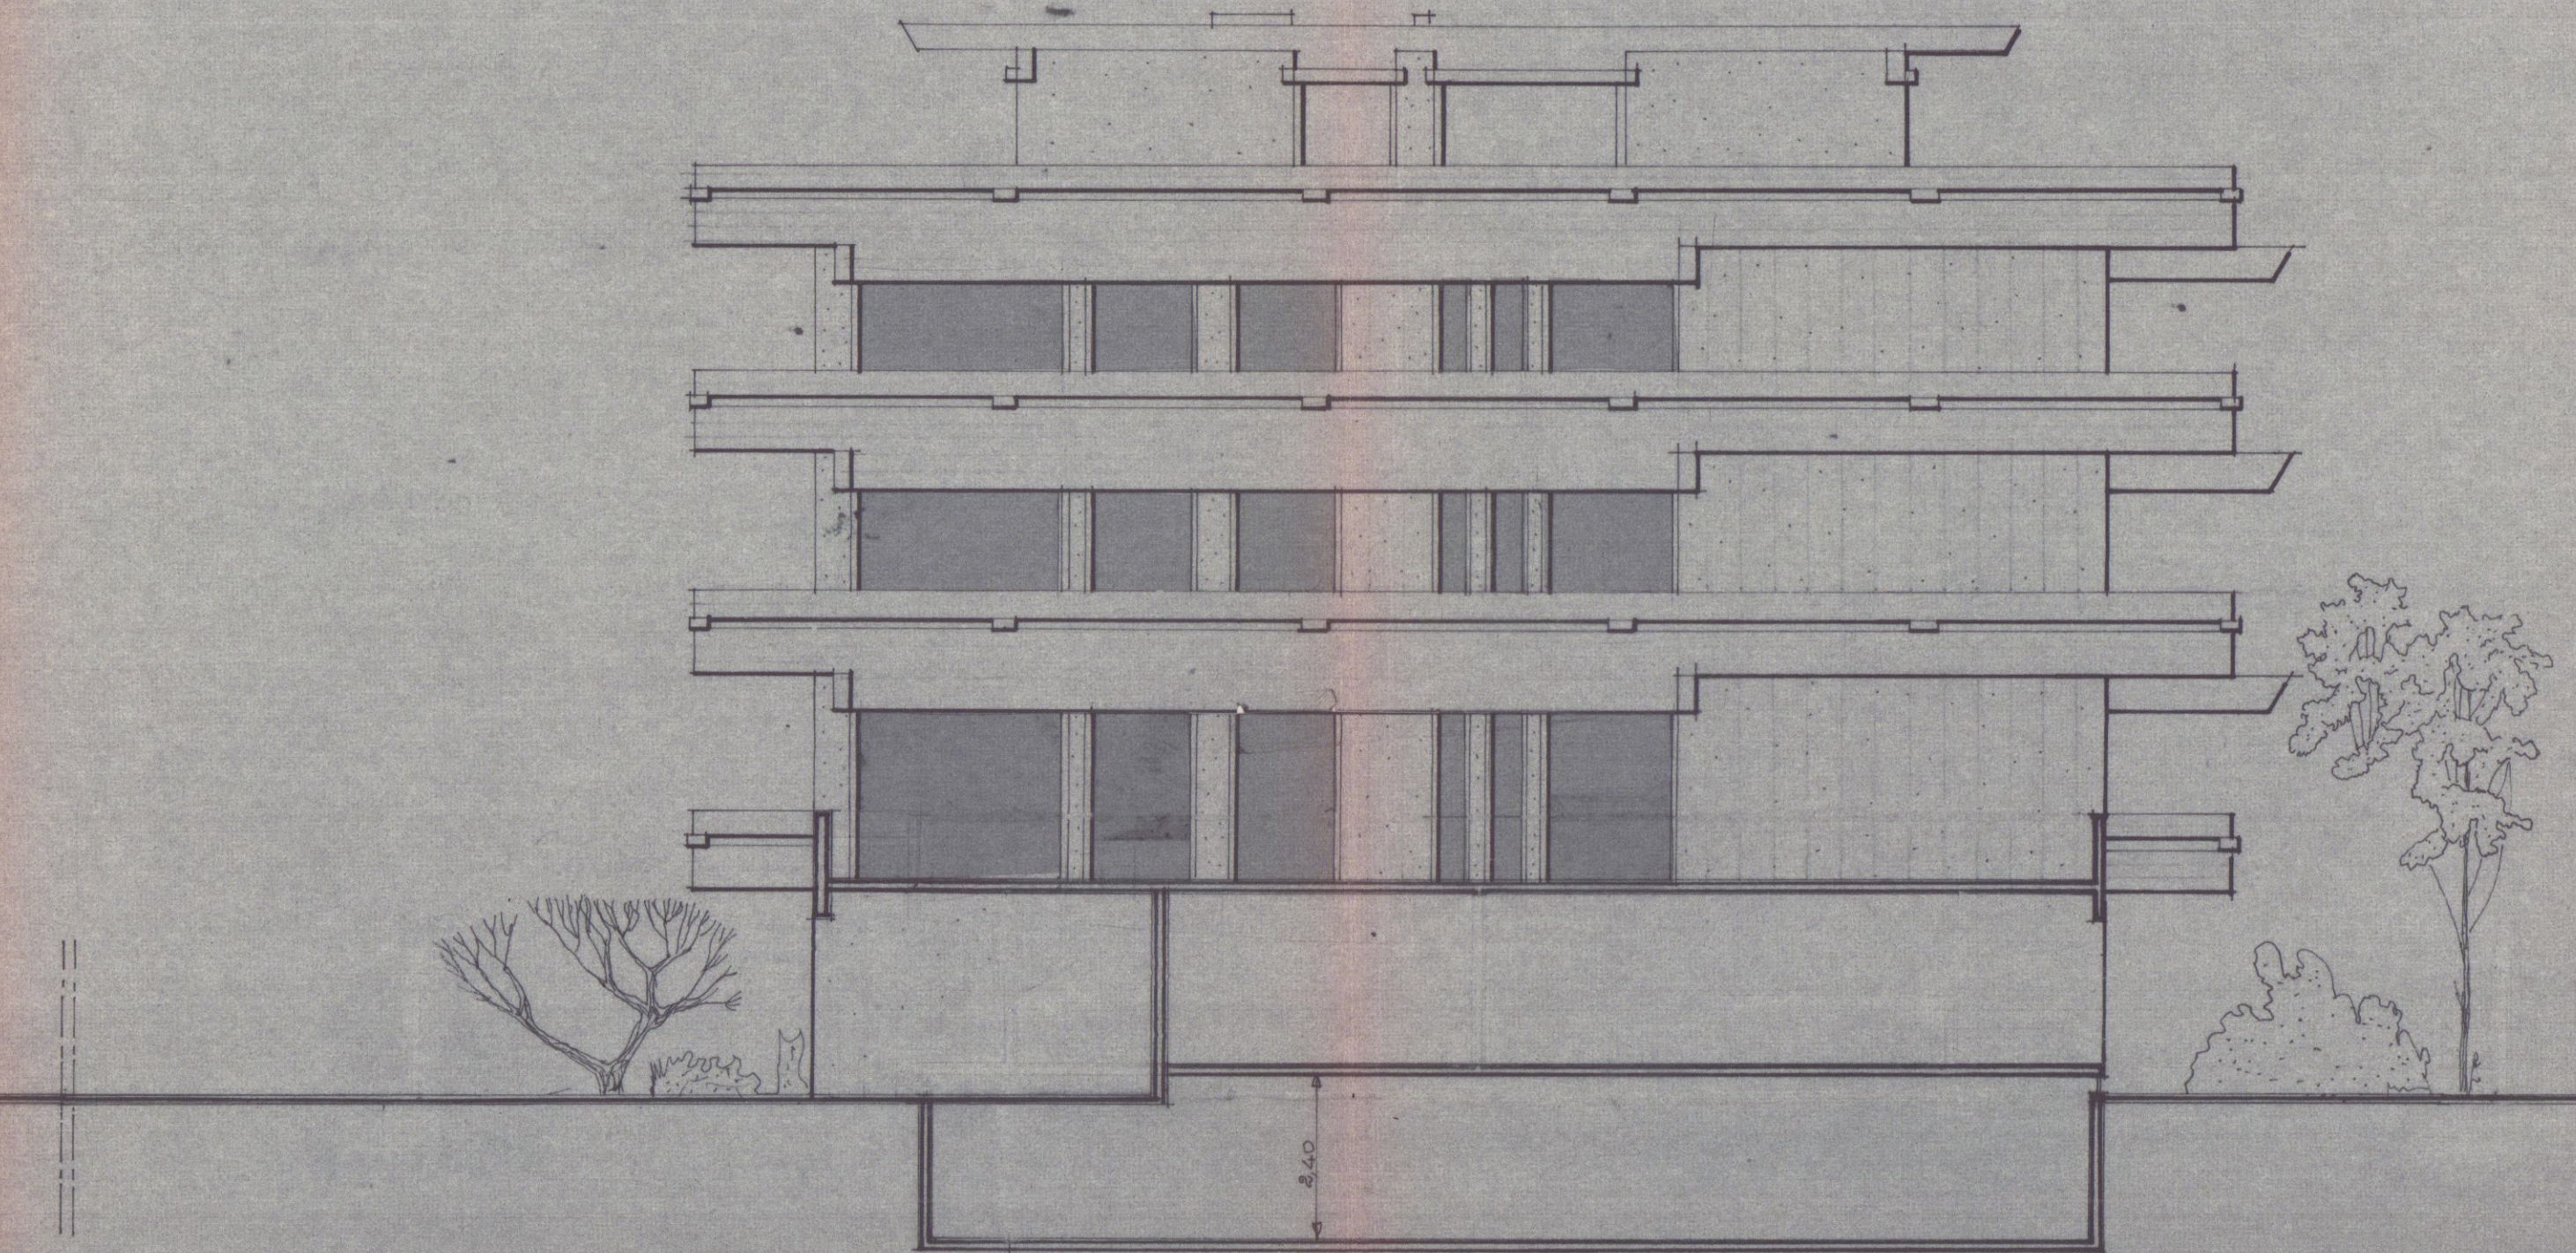

Prospetto Ovest scala 1:100

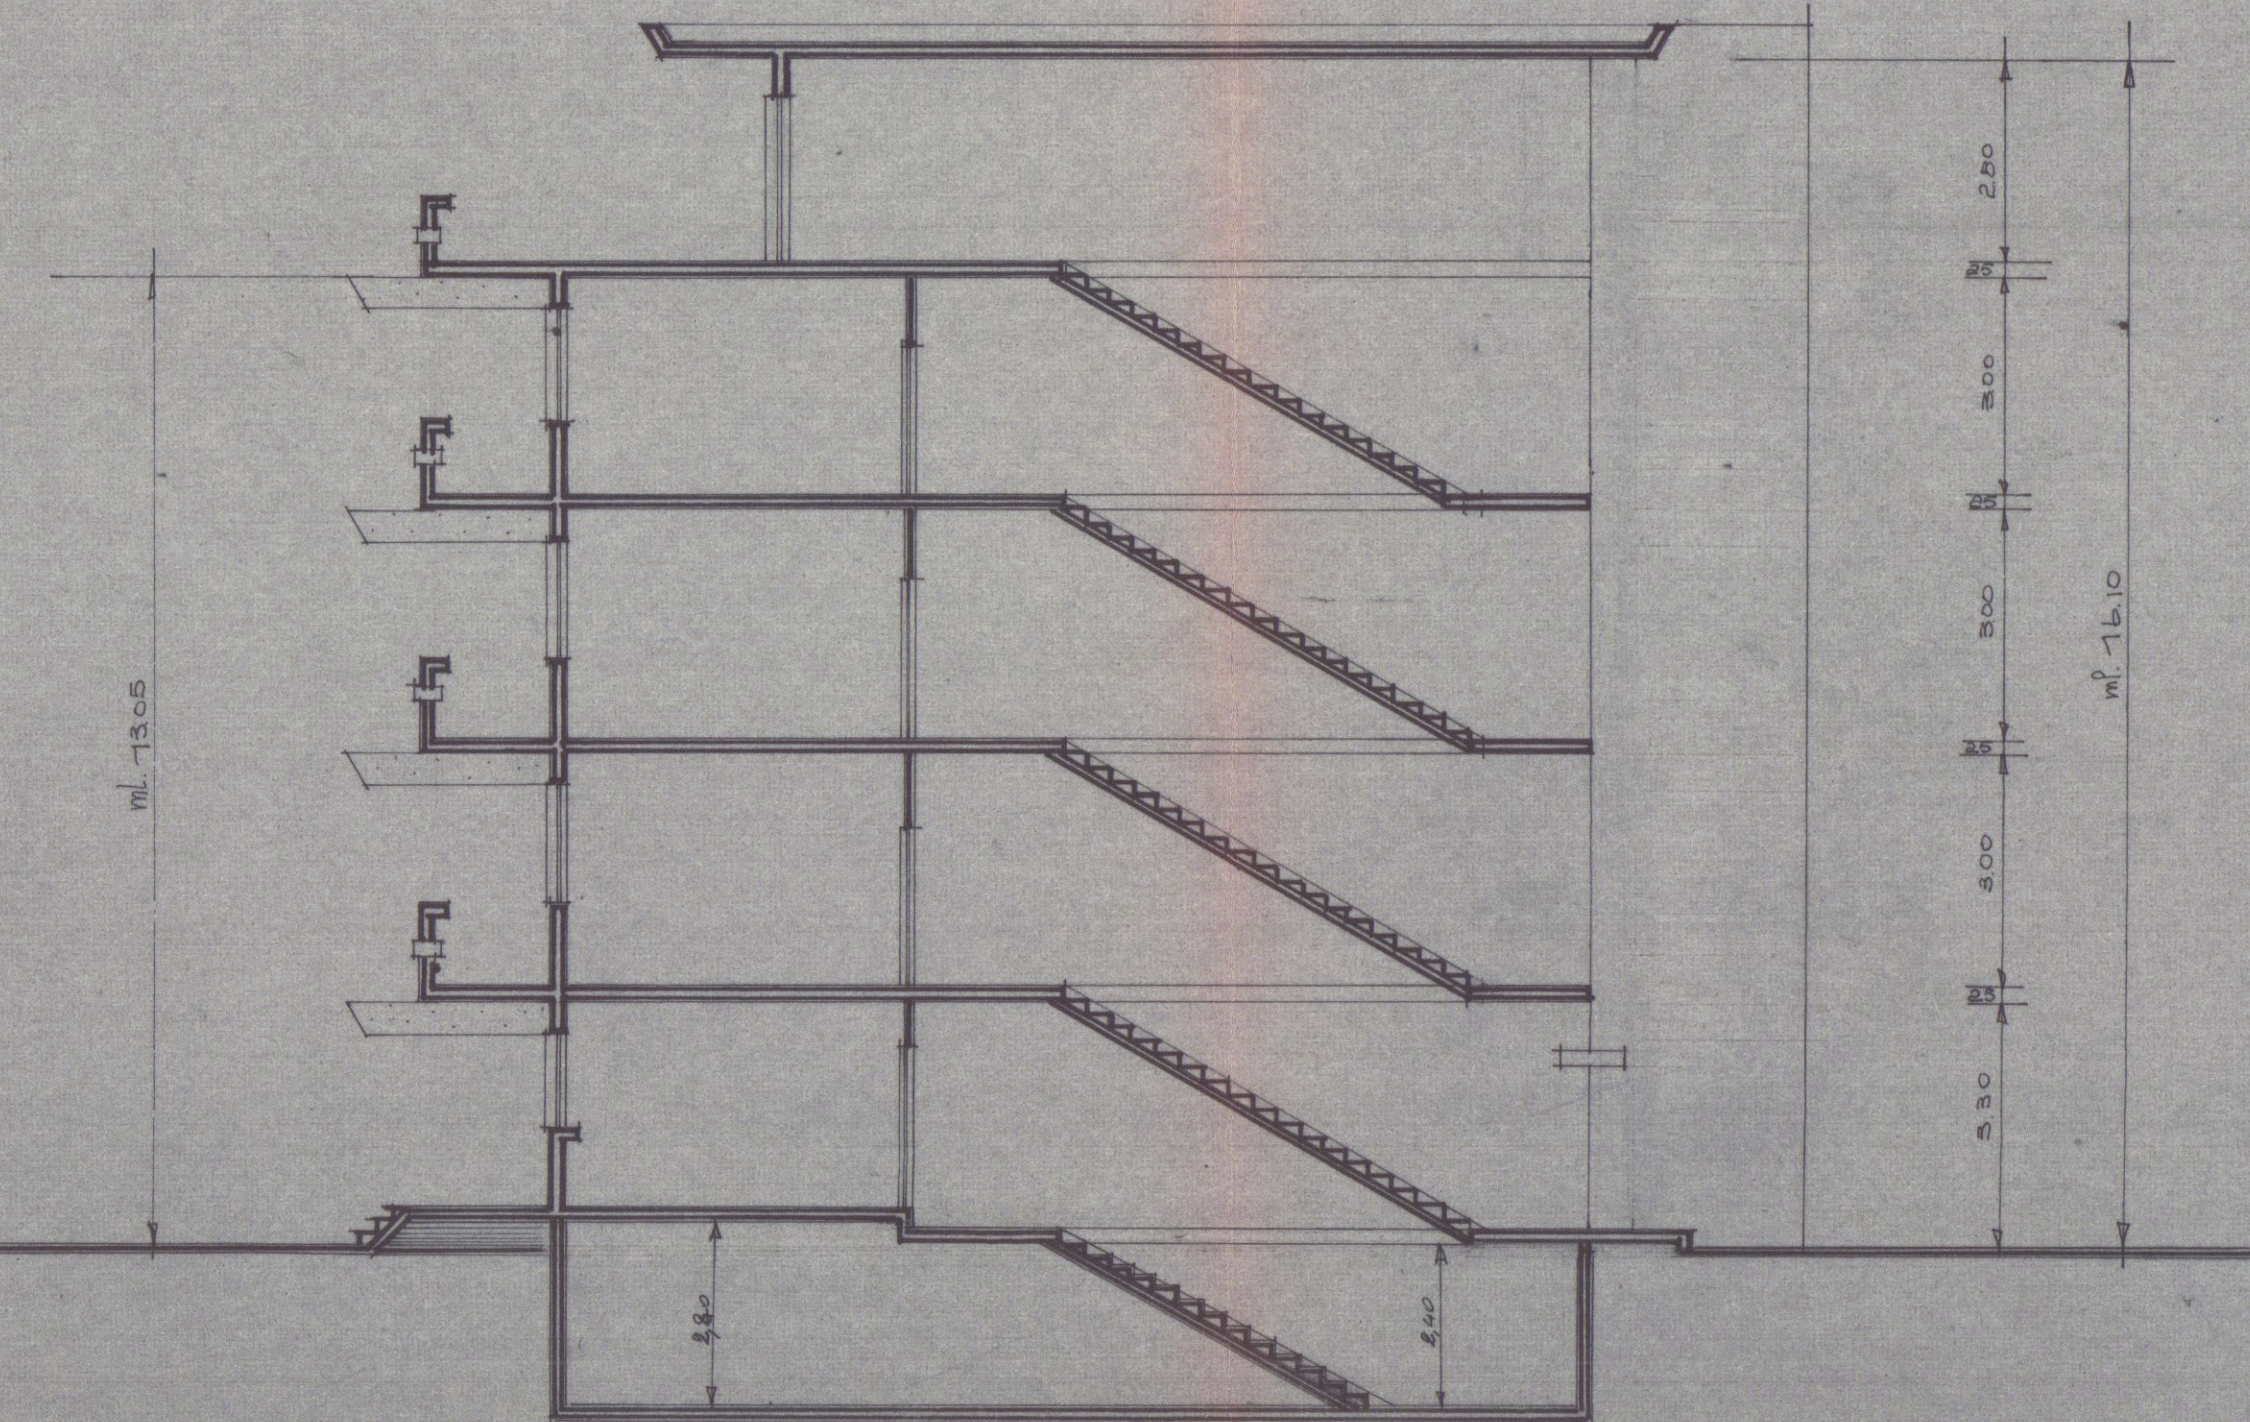

Sezione sulle Scale - scala 1:100