



22 NOV. 1973
PROGETTO PER LAVORI DI TRASFORMAZIONE E
SOPRAELEVAZIONE AL FABBRICATO SITO IN VIA
CARDUCCI CARRARA
PROPRIETA' : SIG. ANDREI FEDERICO


STATO ATTUALE

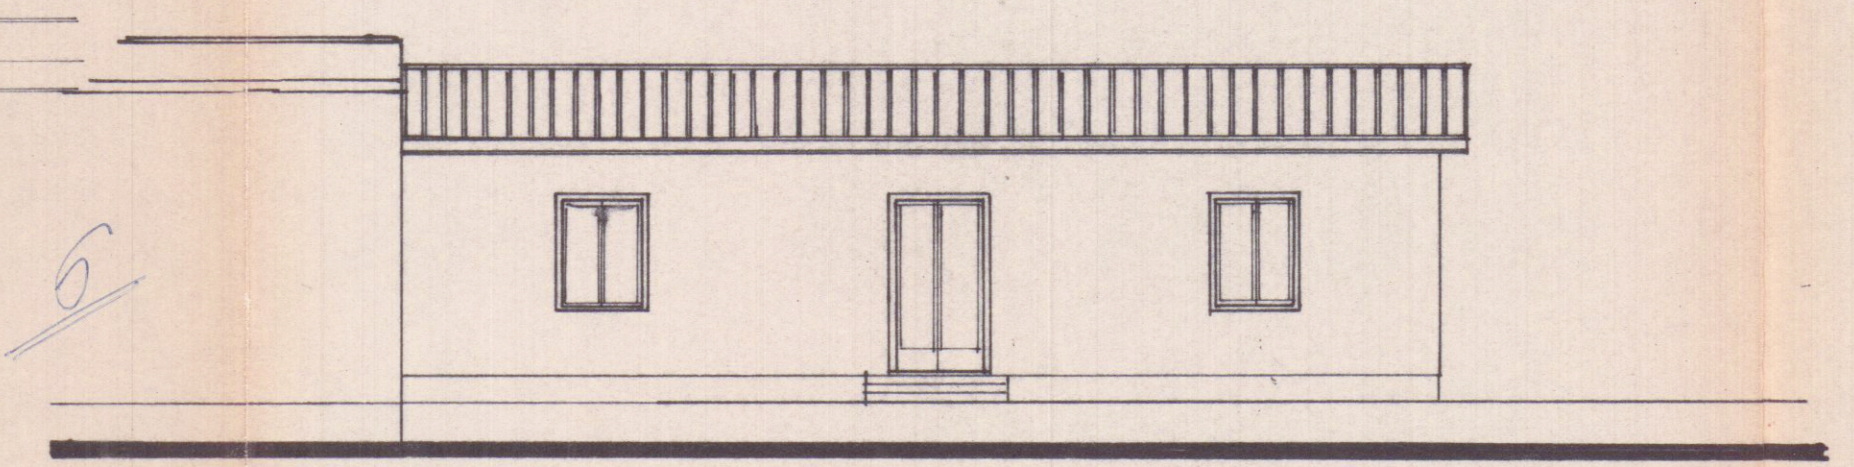



PROSPETTO SUD

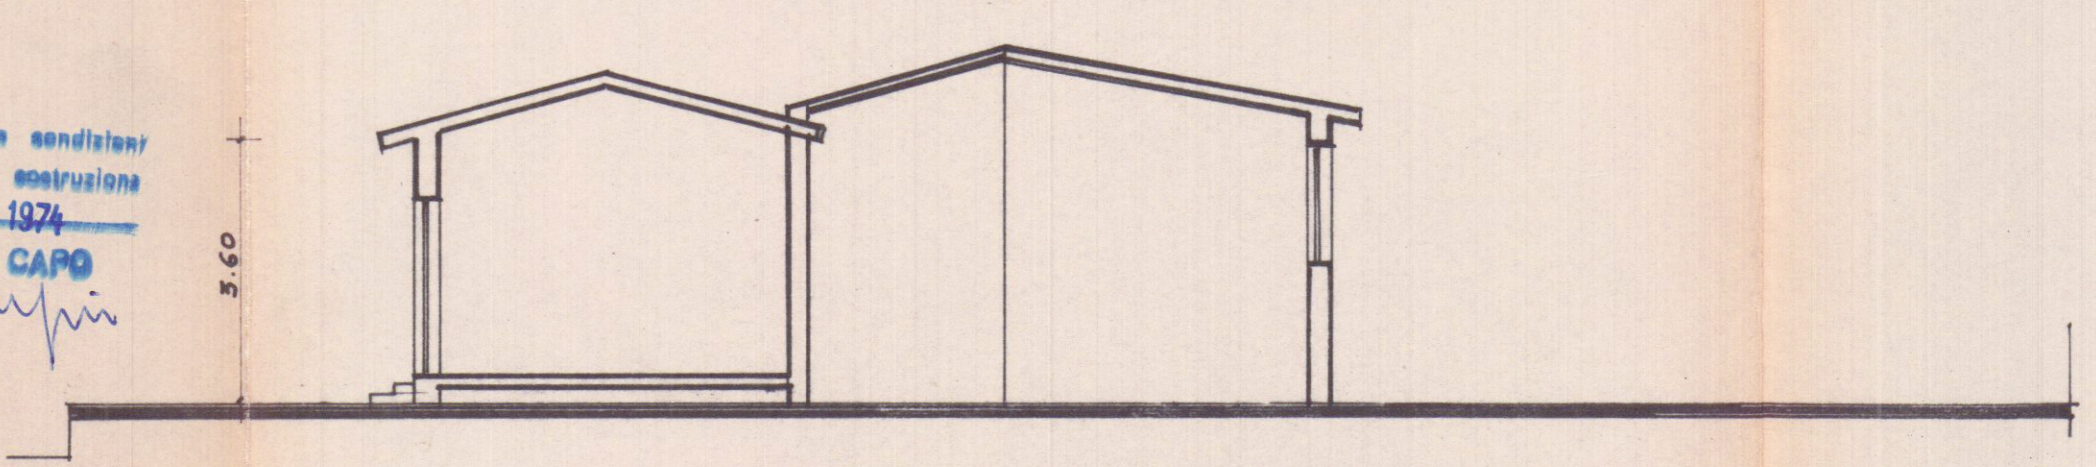

SEZIONE A-A

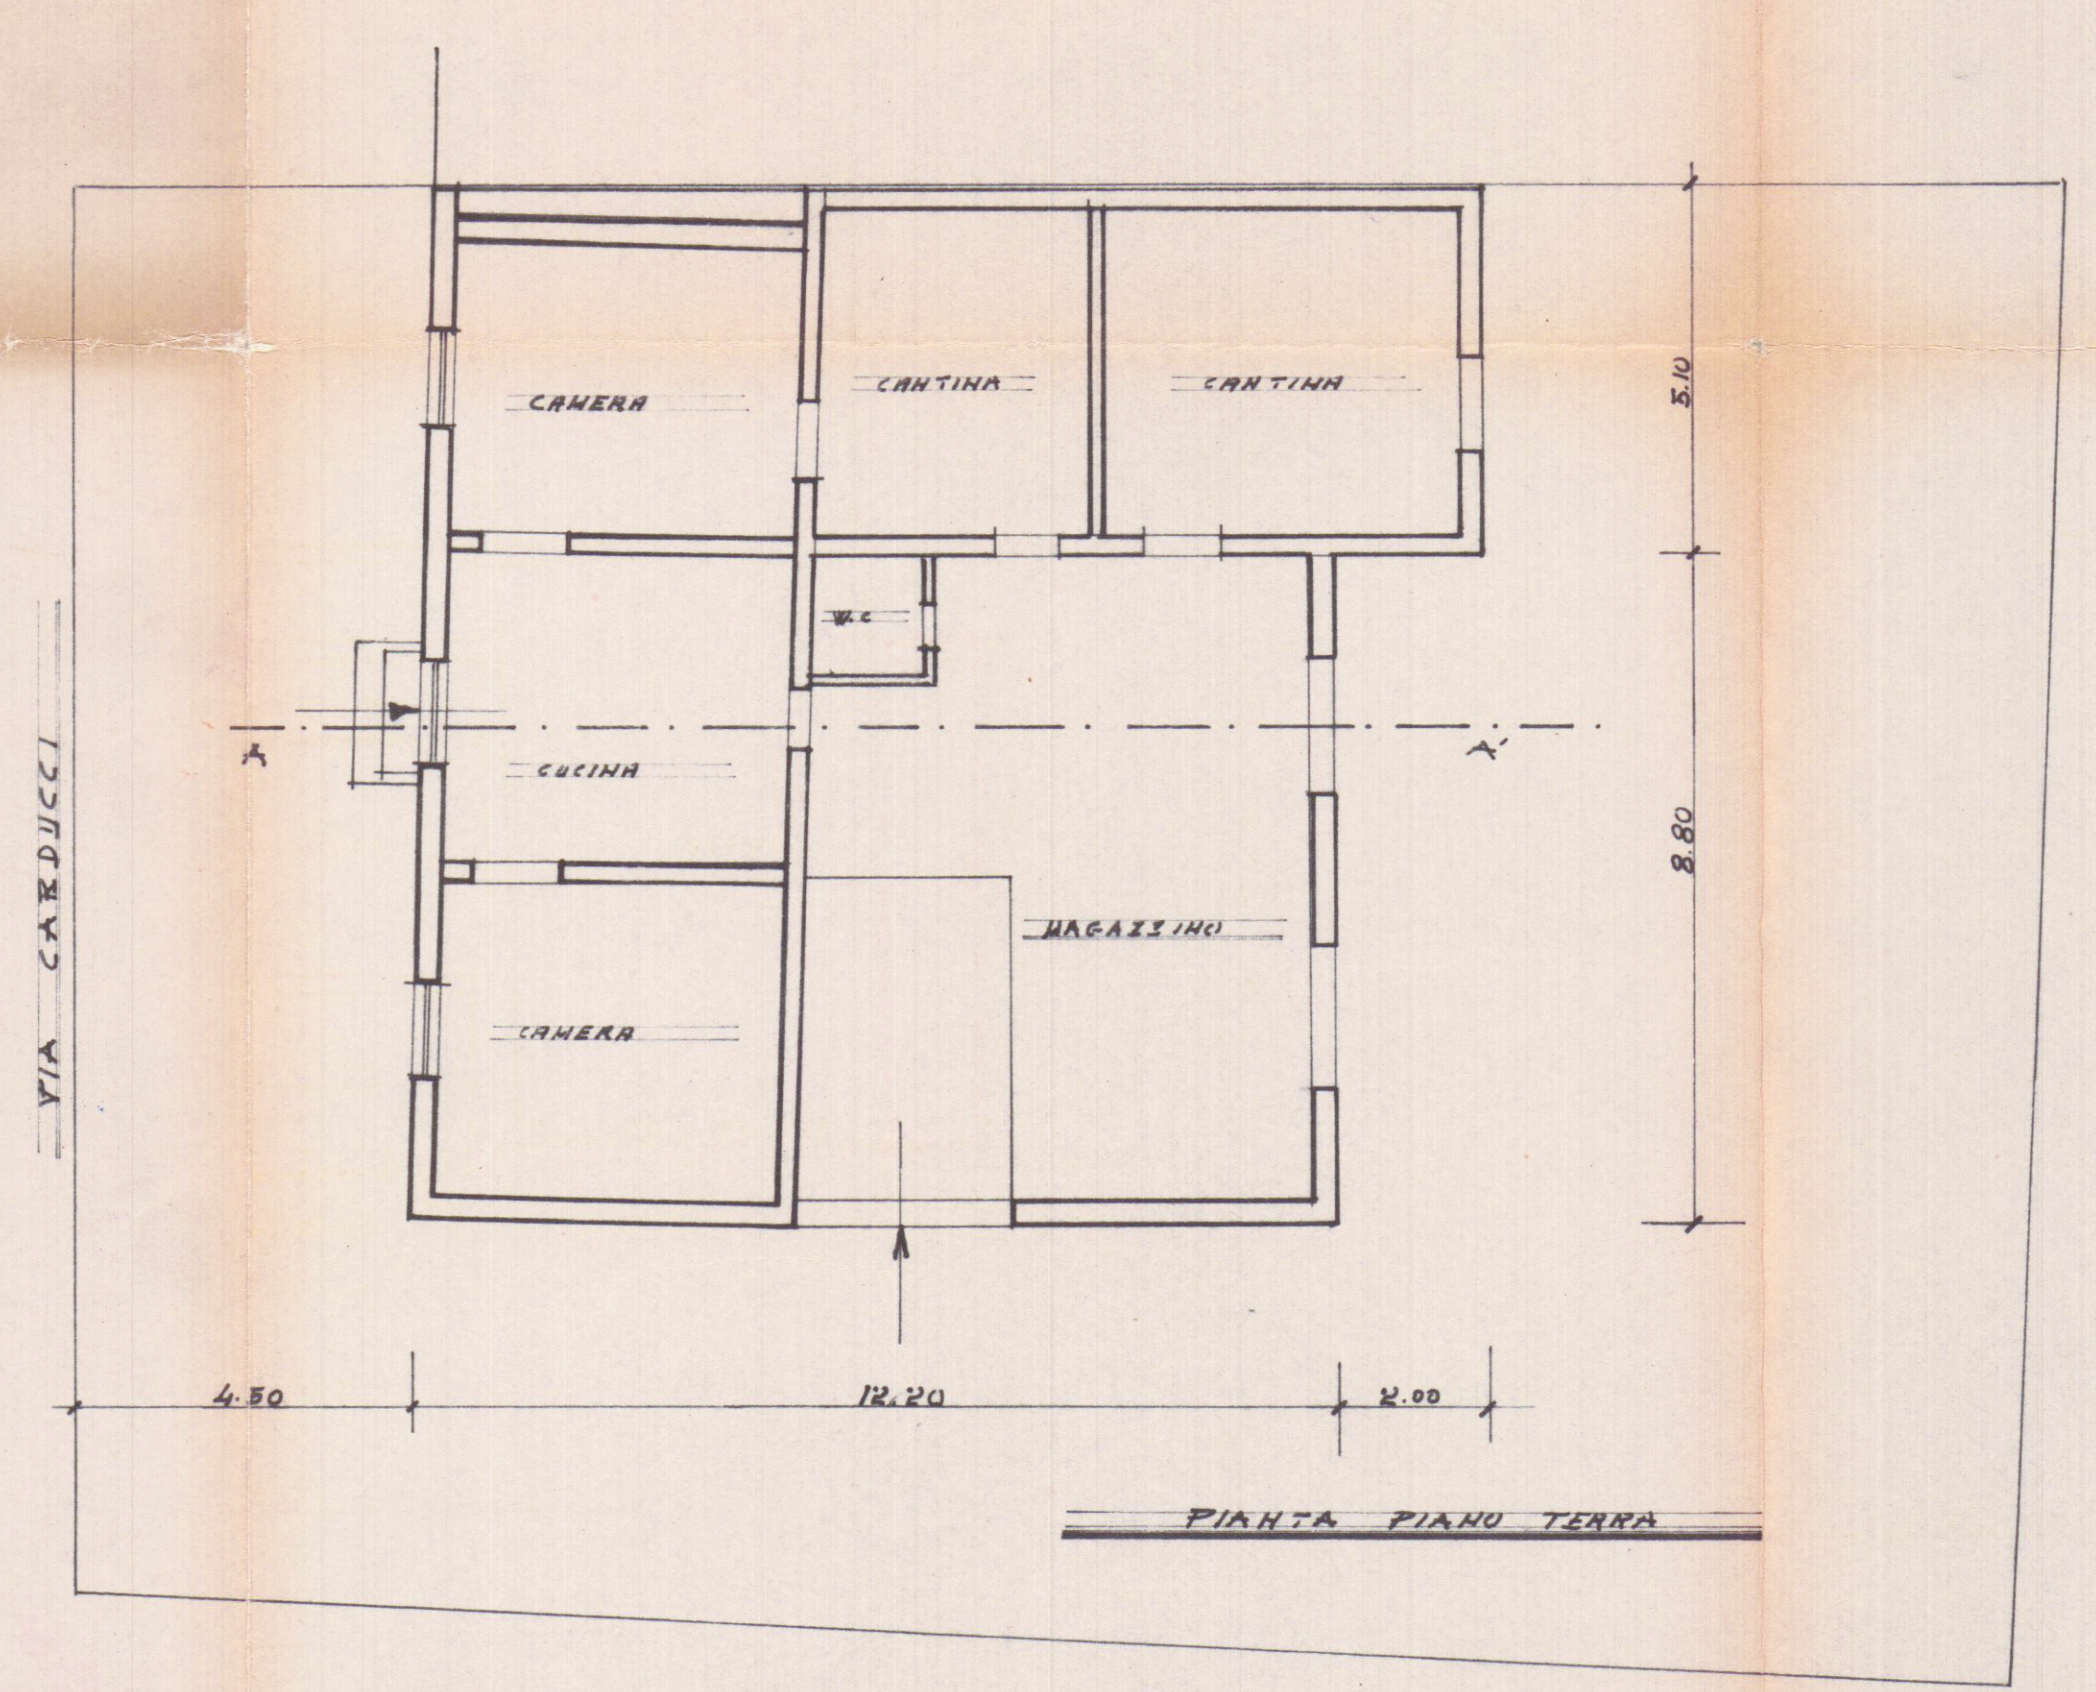

PROGETTO

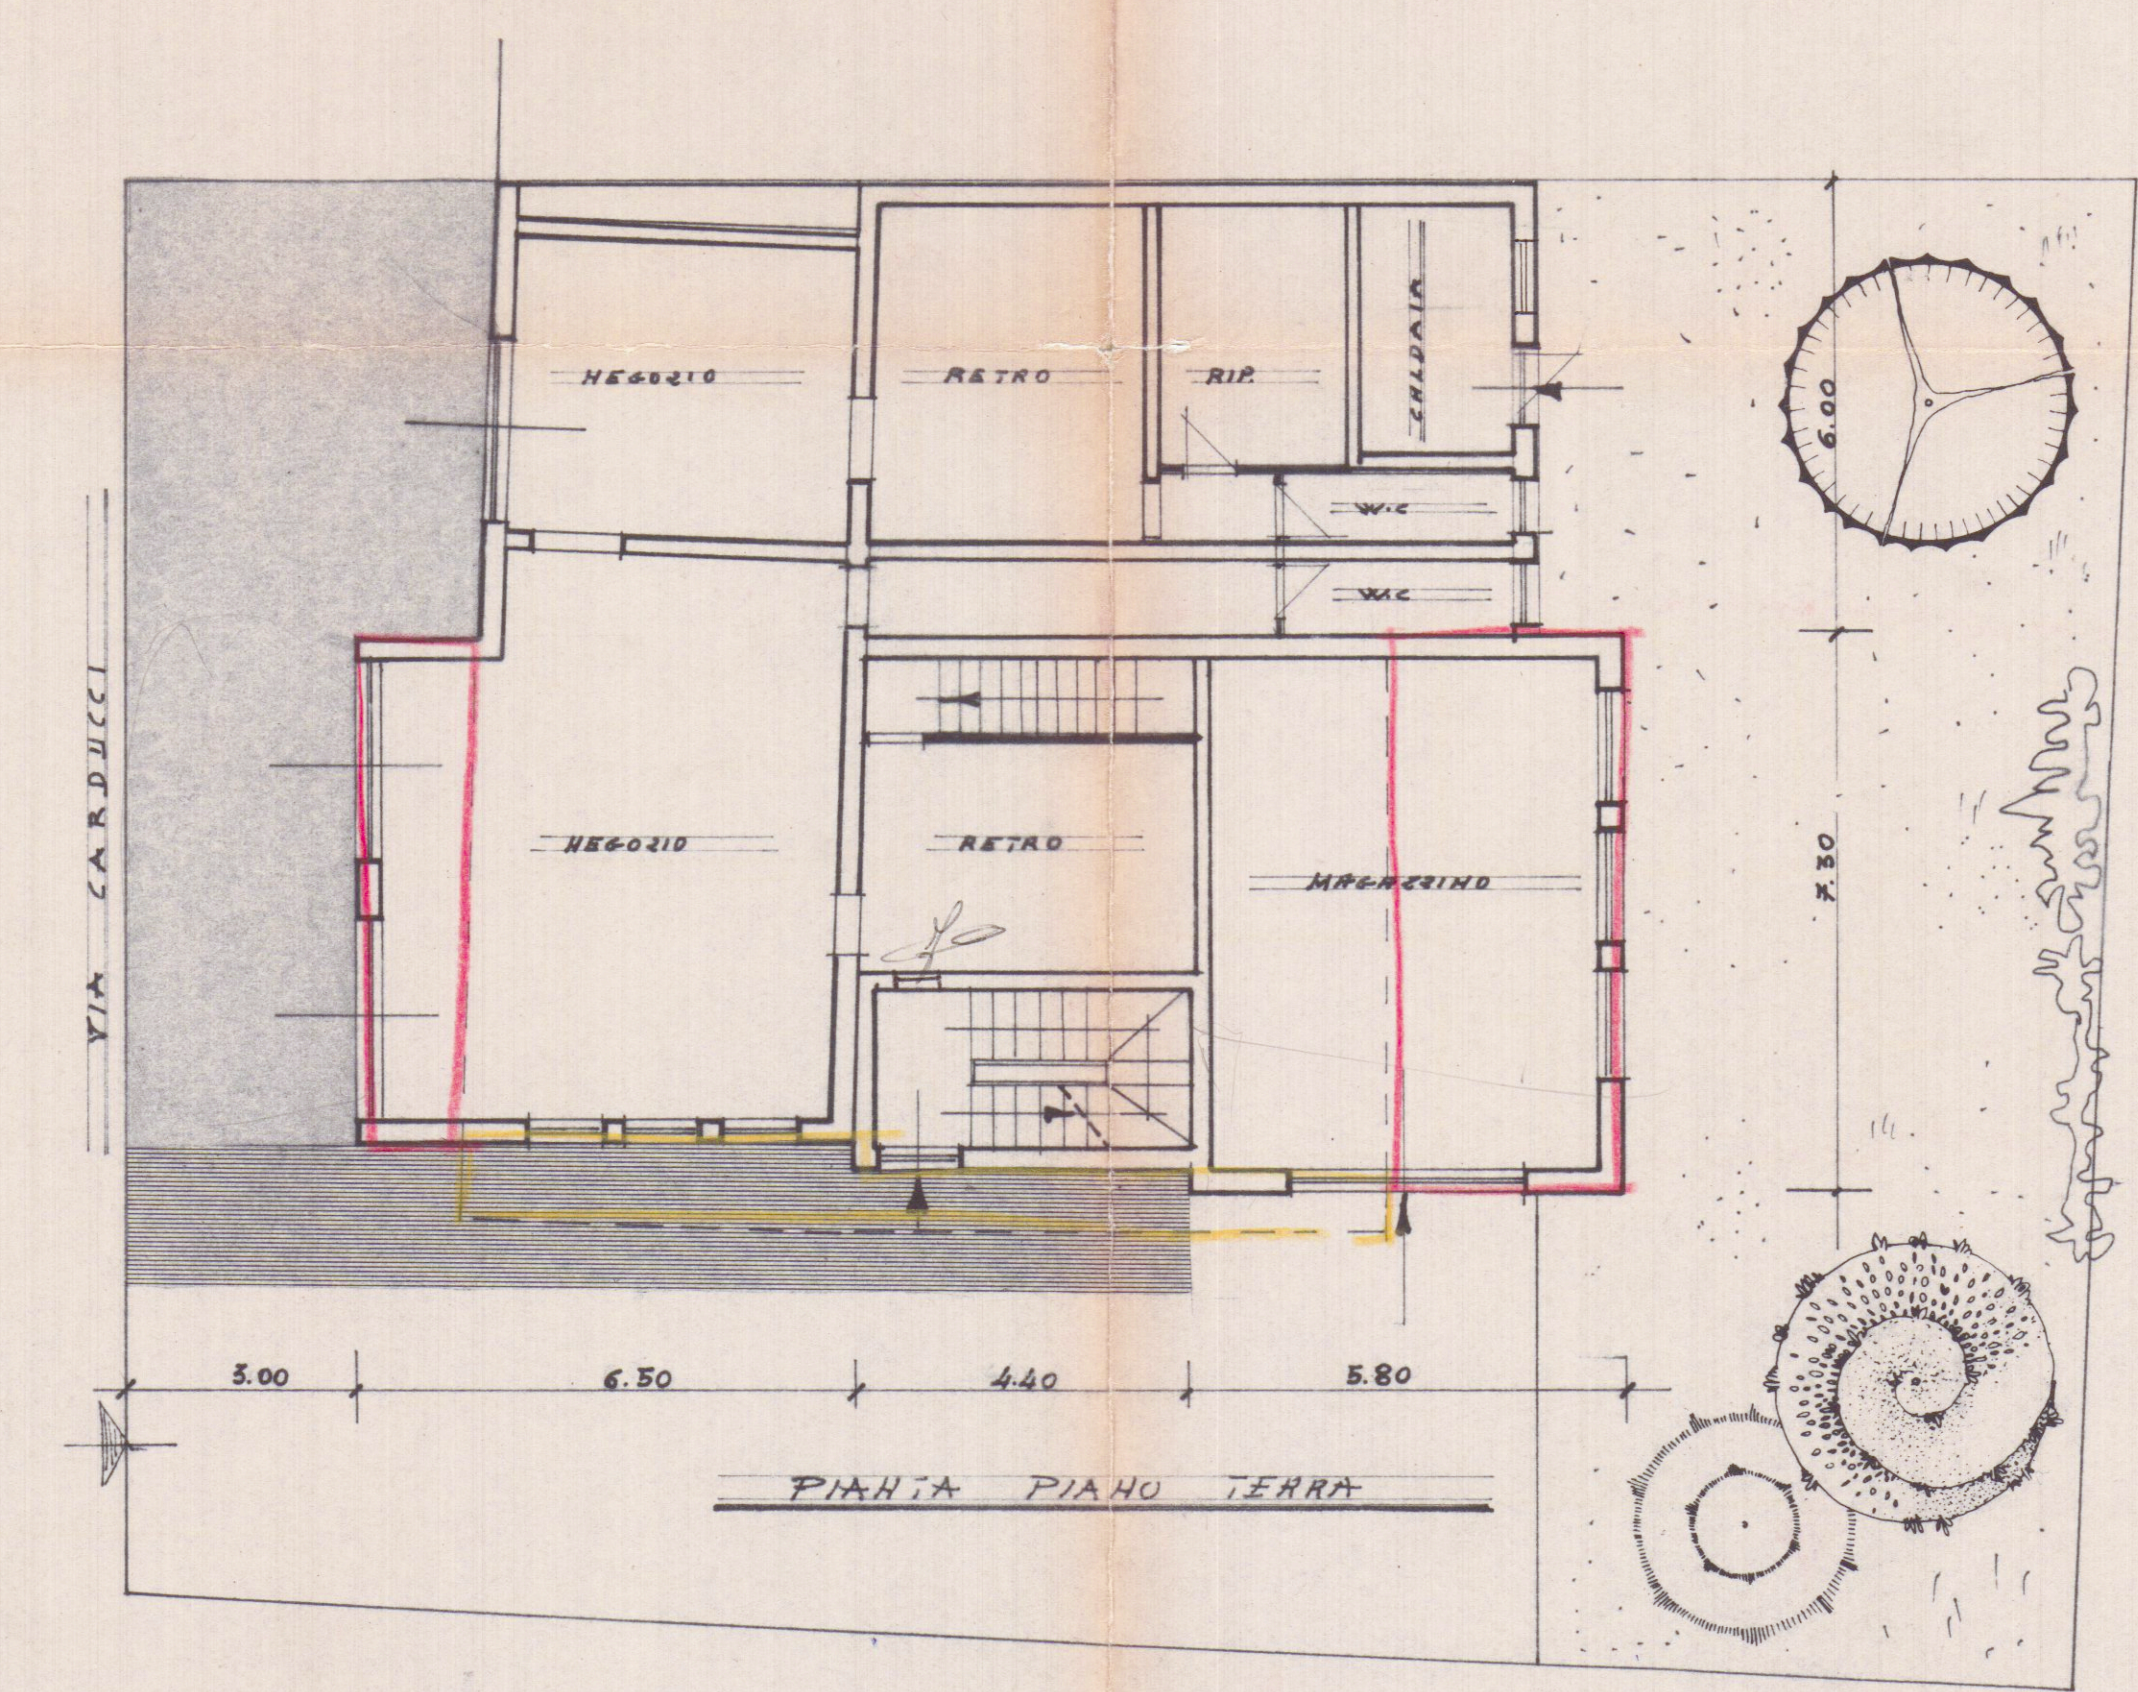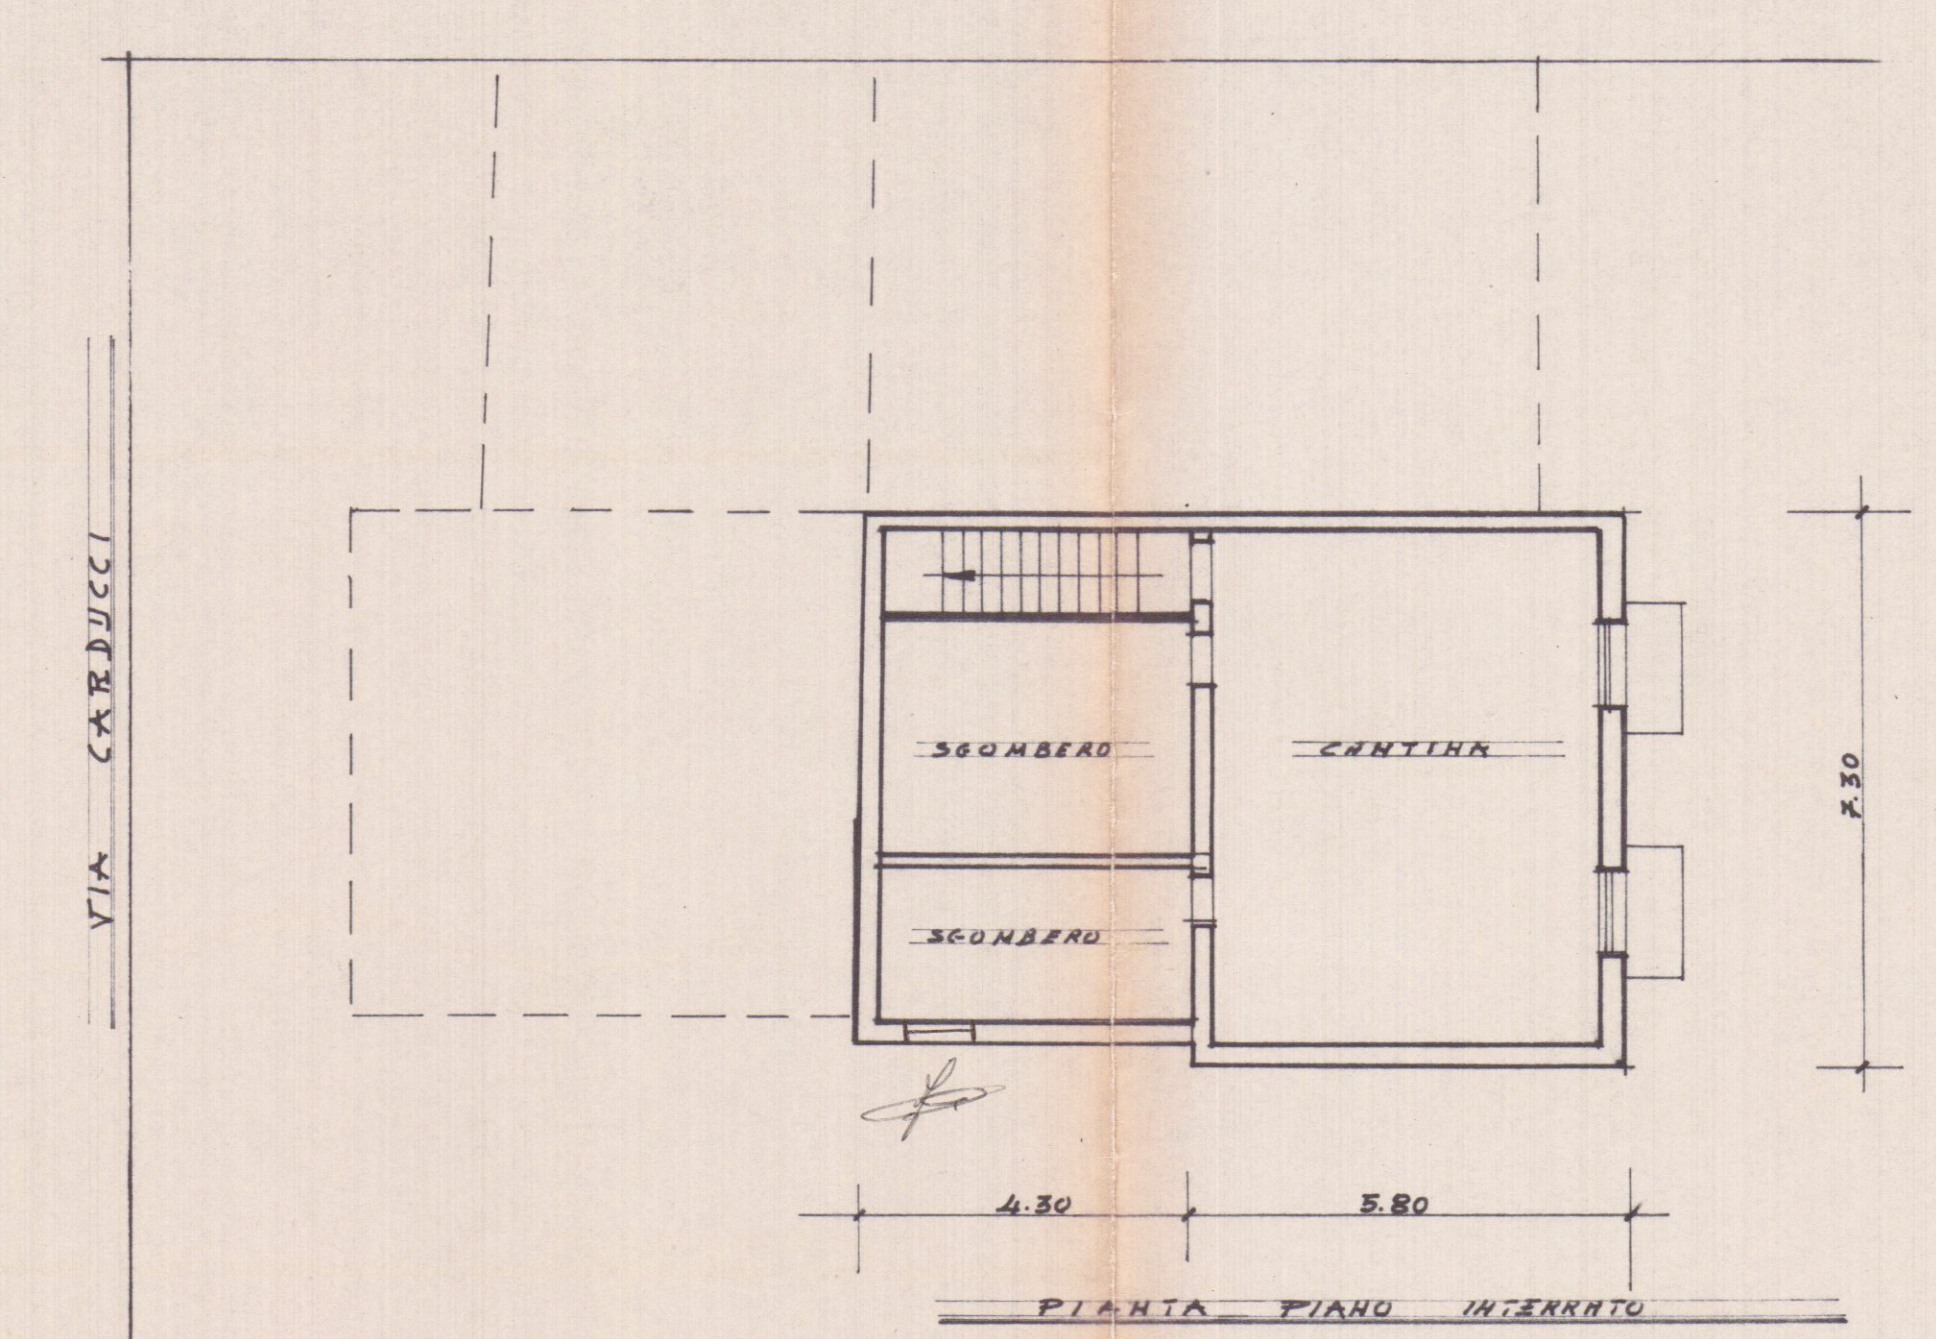

Servizio dei Conti Correnti Postali
Ricevuta di un versamento
di L. 6.000 +
Lire SEI MILA
eseguito da ANDREI FEDERICO
Via Carducci M. Carrara
sul c/c N. 1/46840 intestato a:
BANCA NAZ. LAVORO - Filiale di Roma
C/ CASSA NAZ. PREVIDENZA
ASSISTENZA A FAVORE DEI GEOMETRI
(Contributo per Marche Gioi)
Via Barberini, 68 Roma
Addi (1) 19 NOV 73
Bollo timbrato dell'Ufficio accettante
Tassa L. 4
A/C/C POSTALI 13
numerato di accettazione CARRARA SUCC. I
L'Ufficio di 19 NOV 73
si effettua il versamento

