




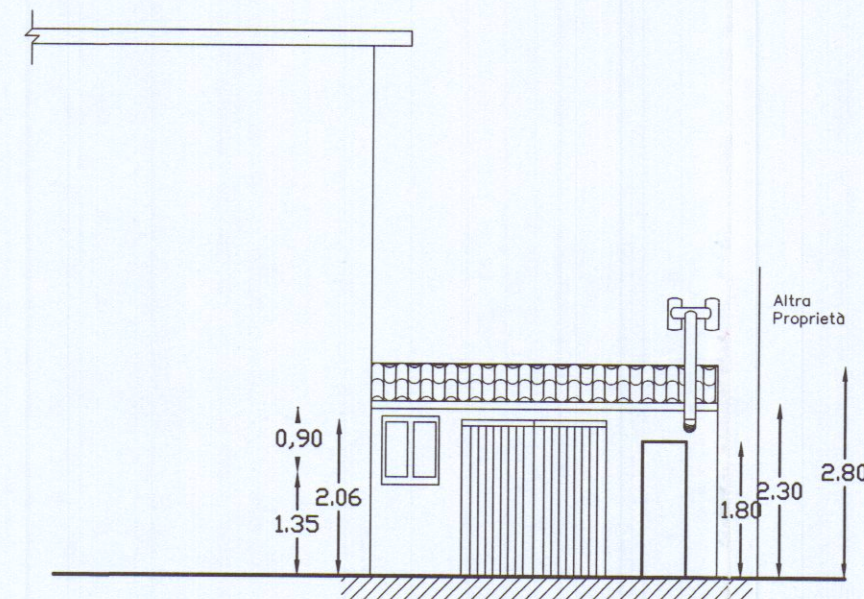


PROSPETTO NORD-OVEST

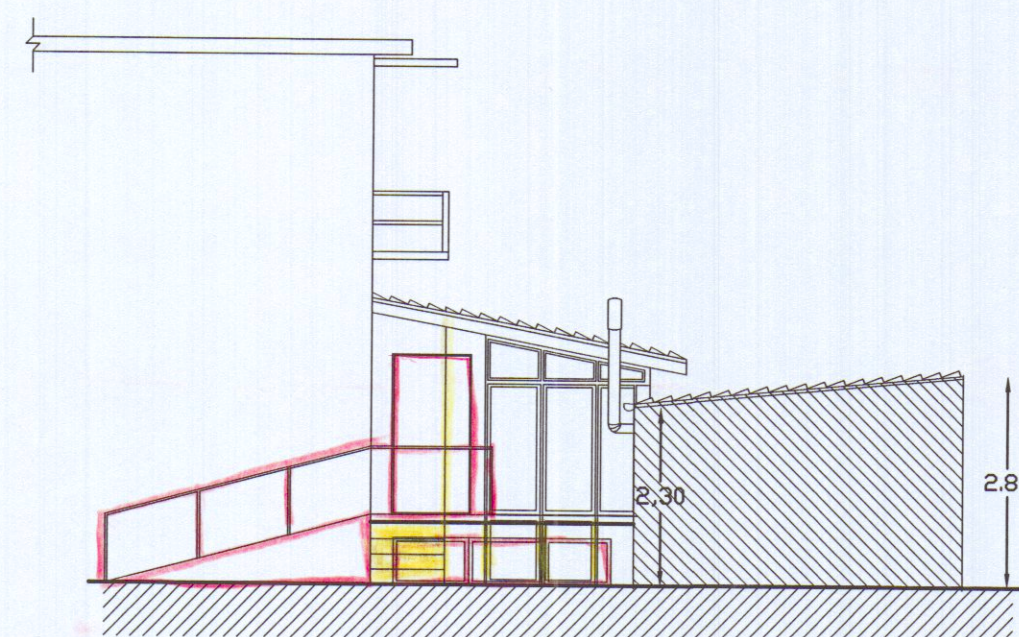


PROSPETTO NORD-EST

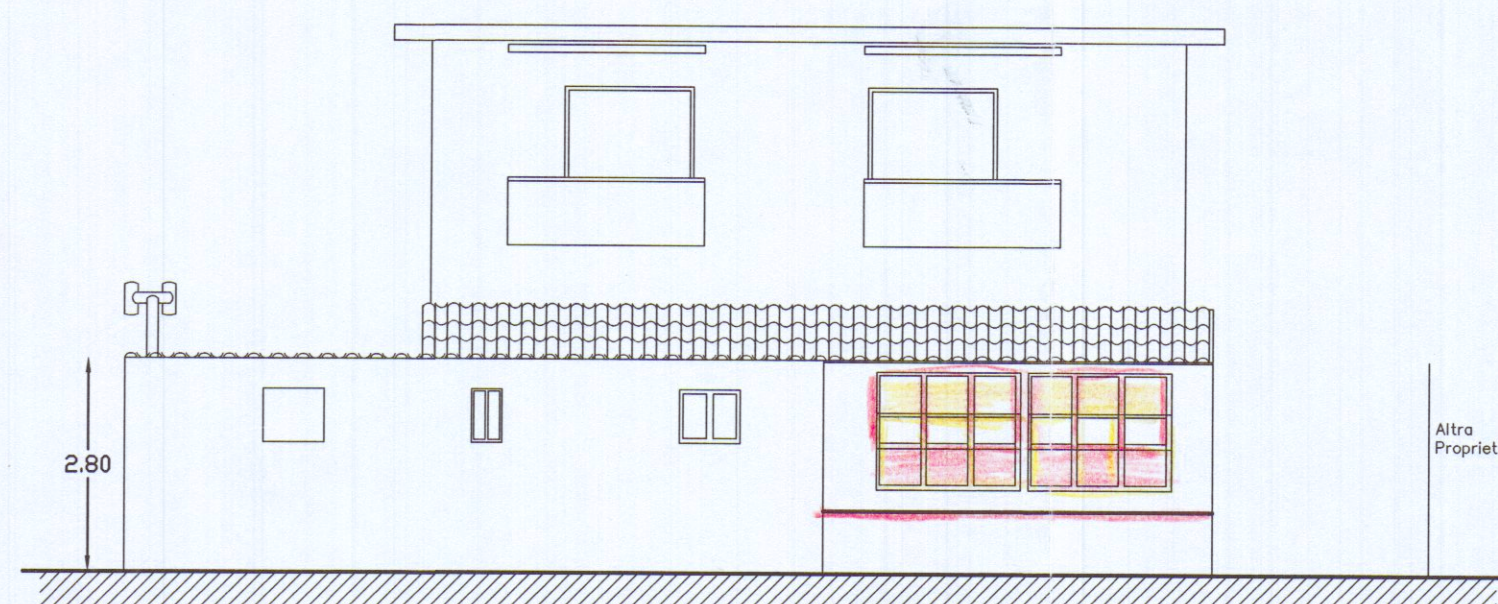


PROSPETTO SUD-EST

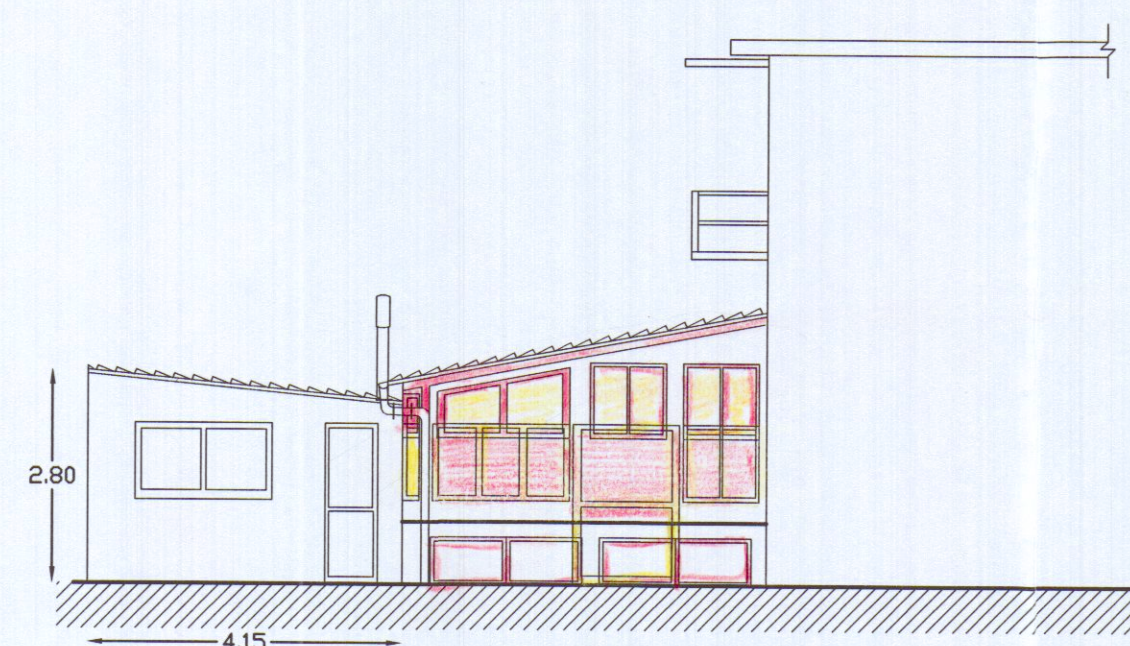


PROSPETTO SUD-OVEST

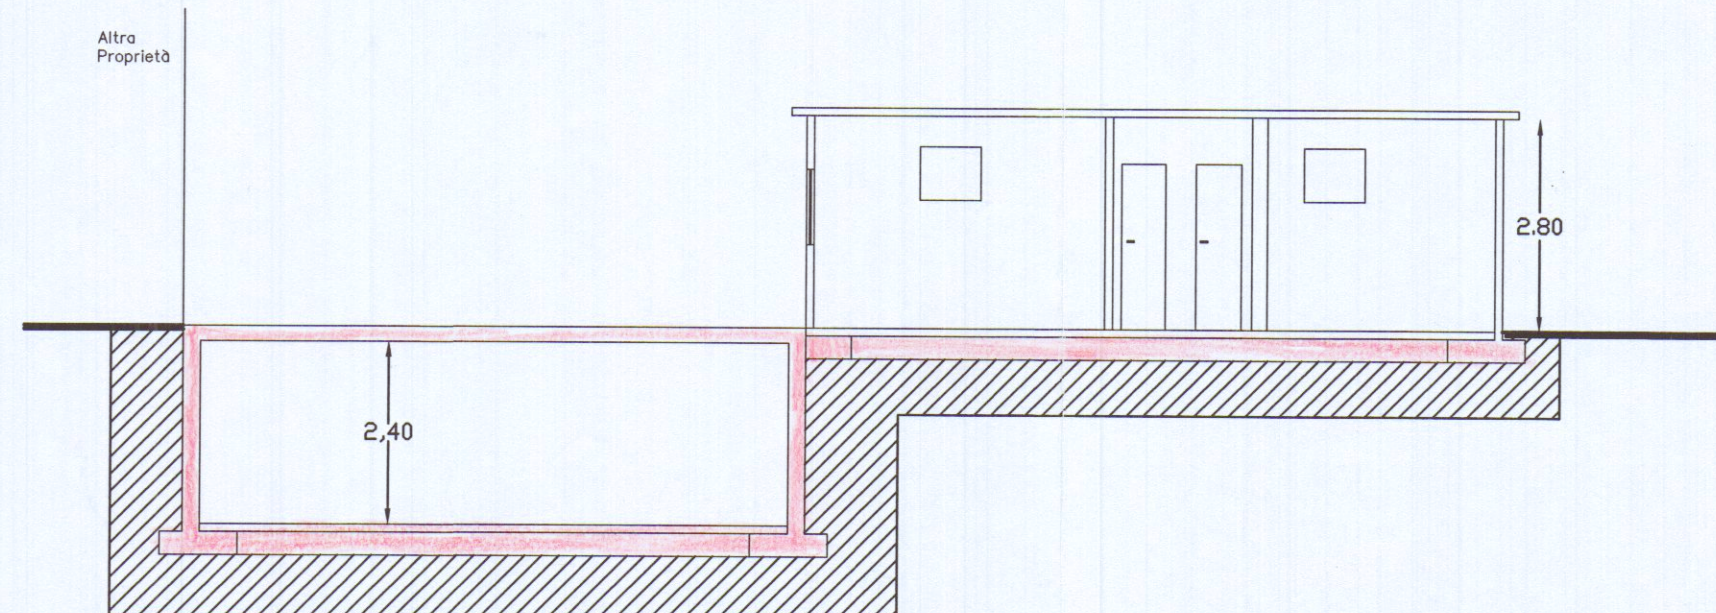


SEZIONE A-A'

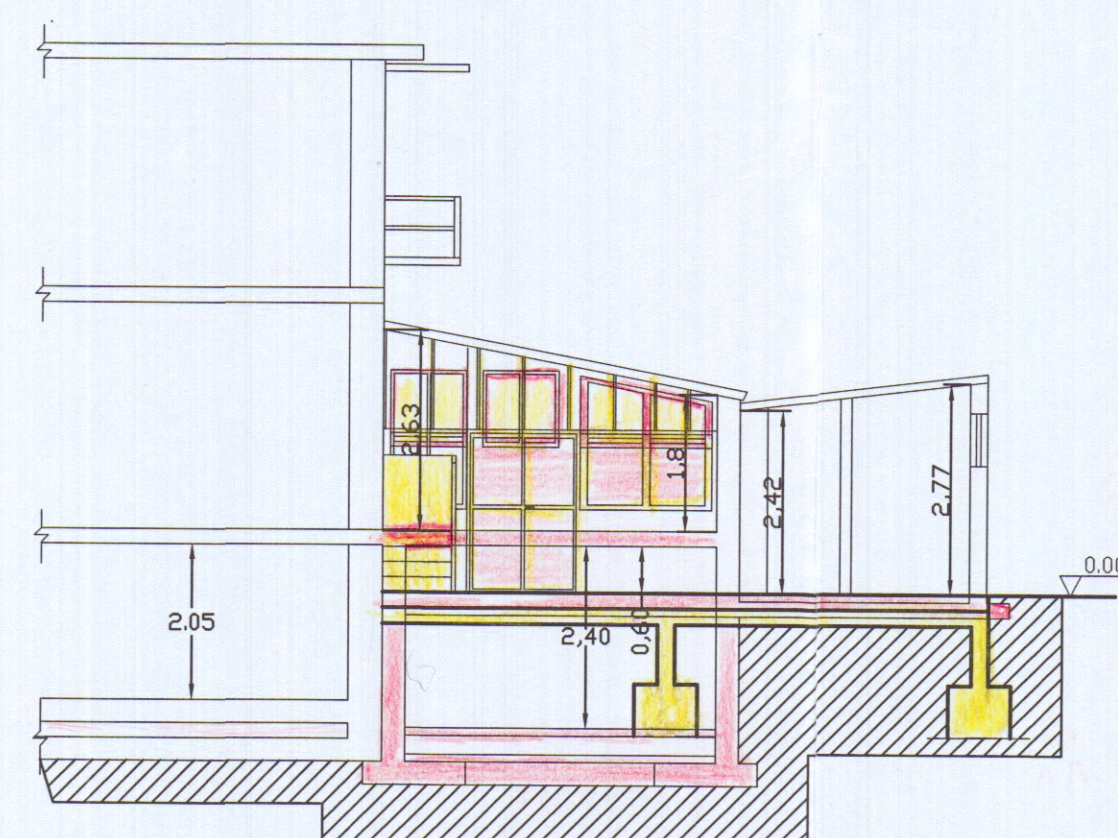


SEZIONE C-C'

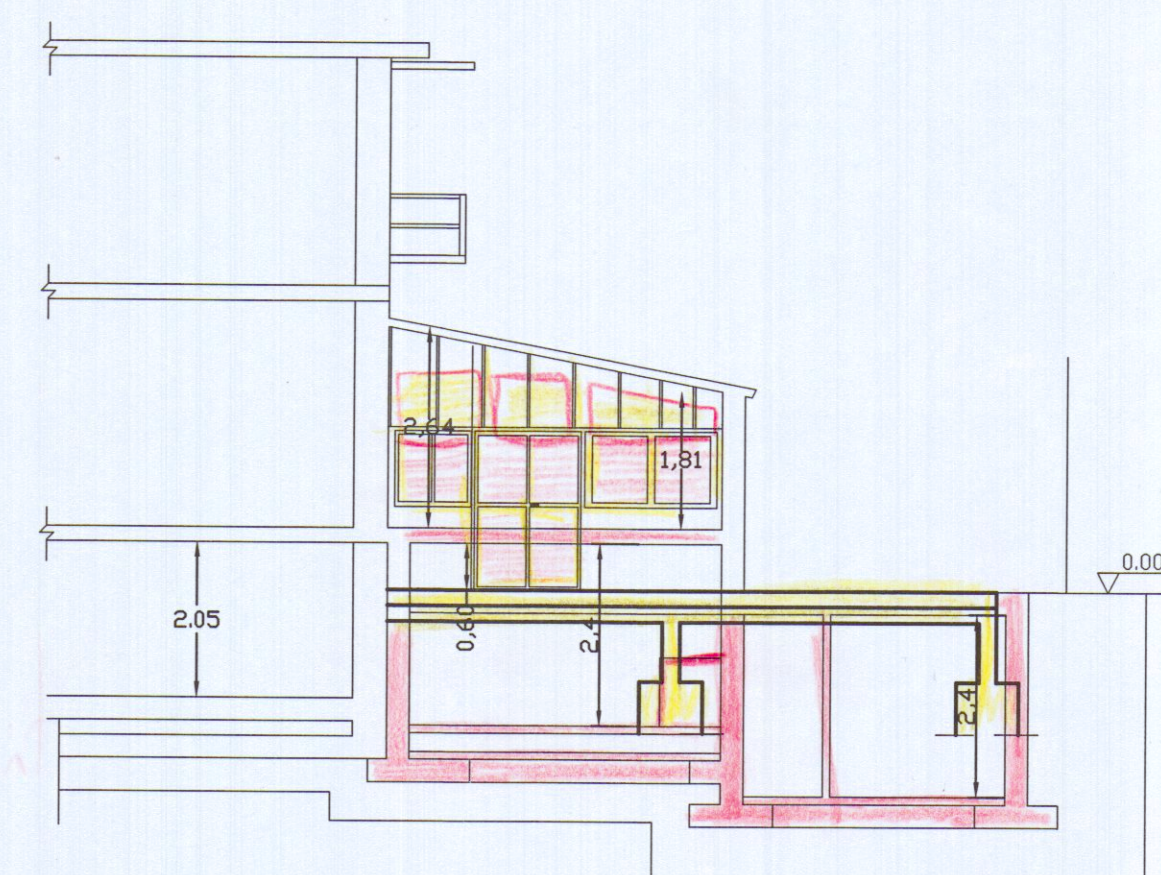

SEZIONE D-D'

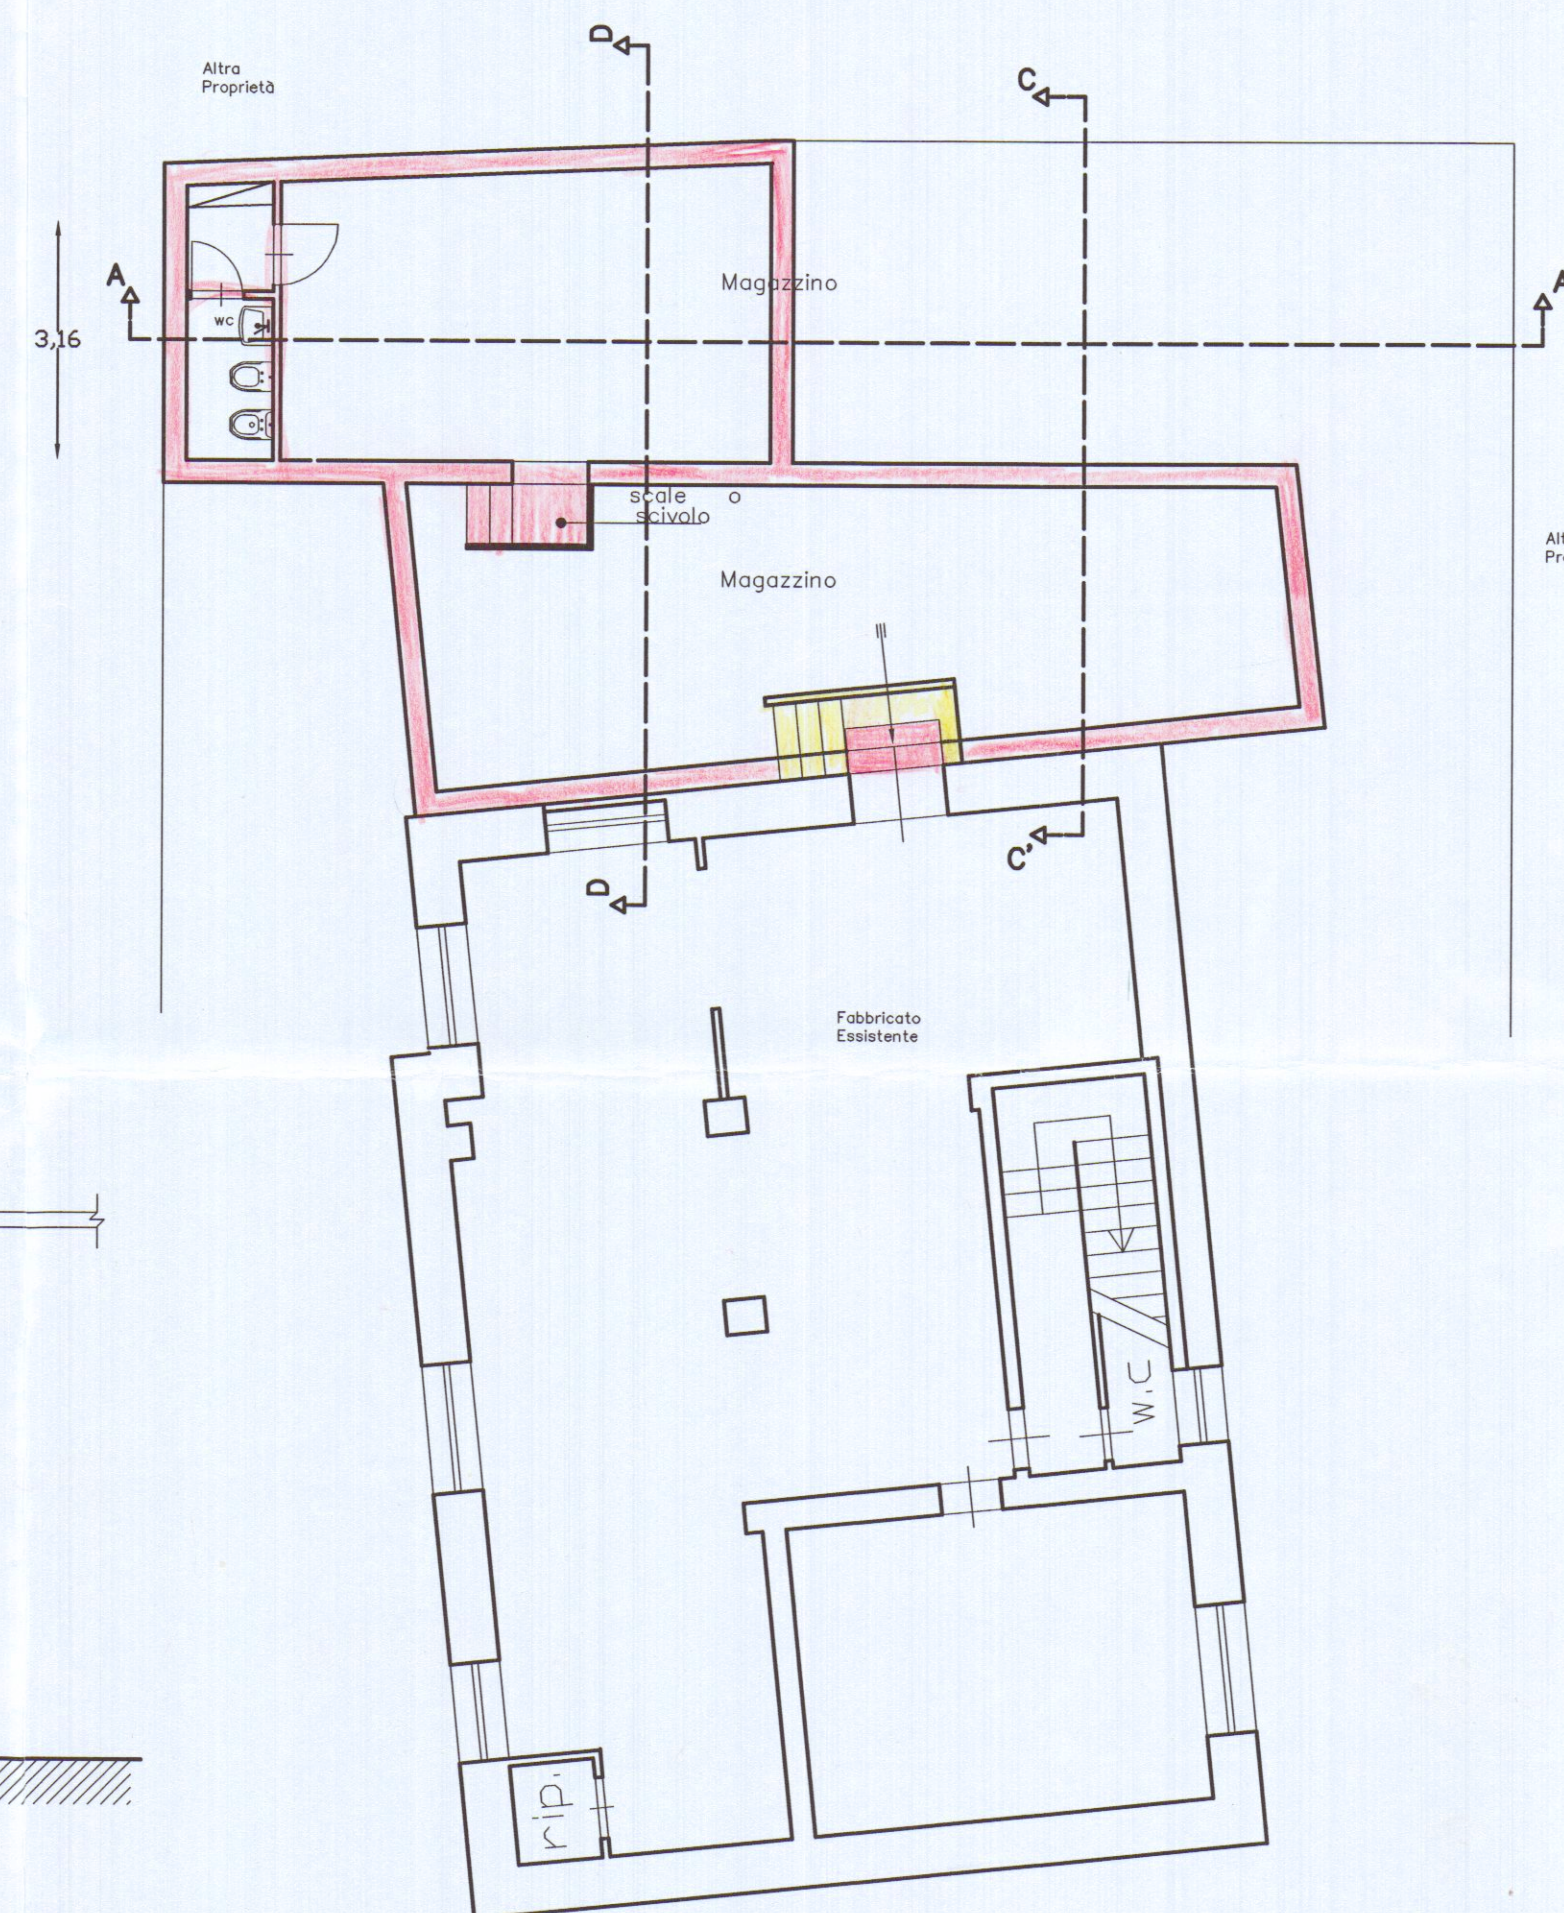


PIANTA PIANO SEMINTERRATO

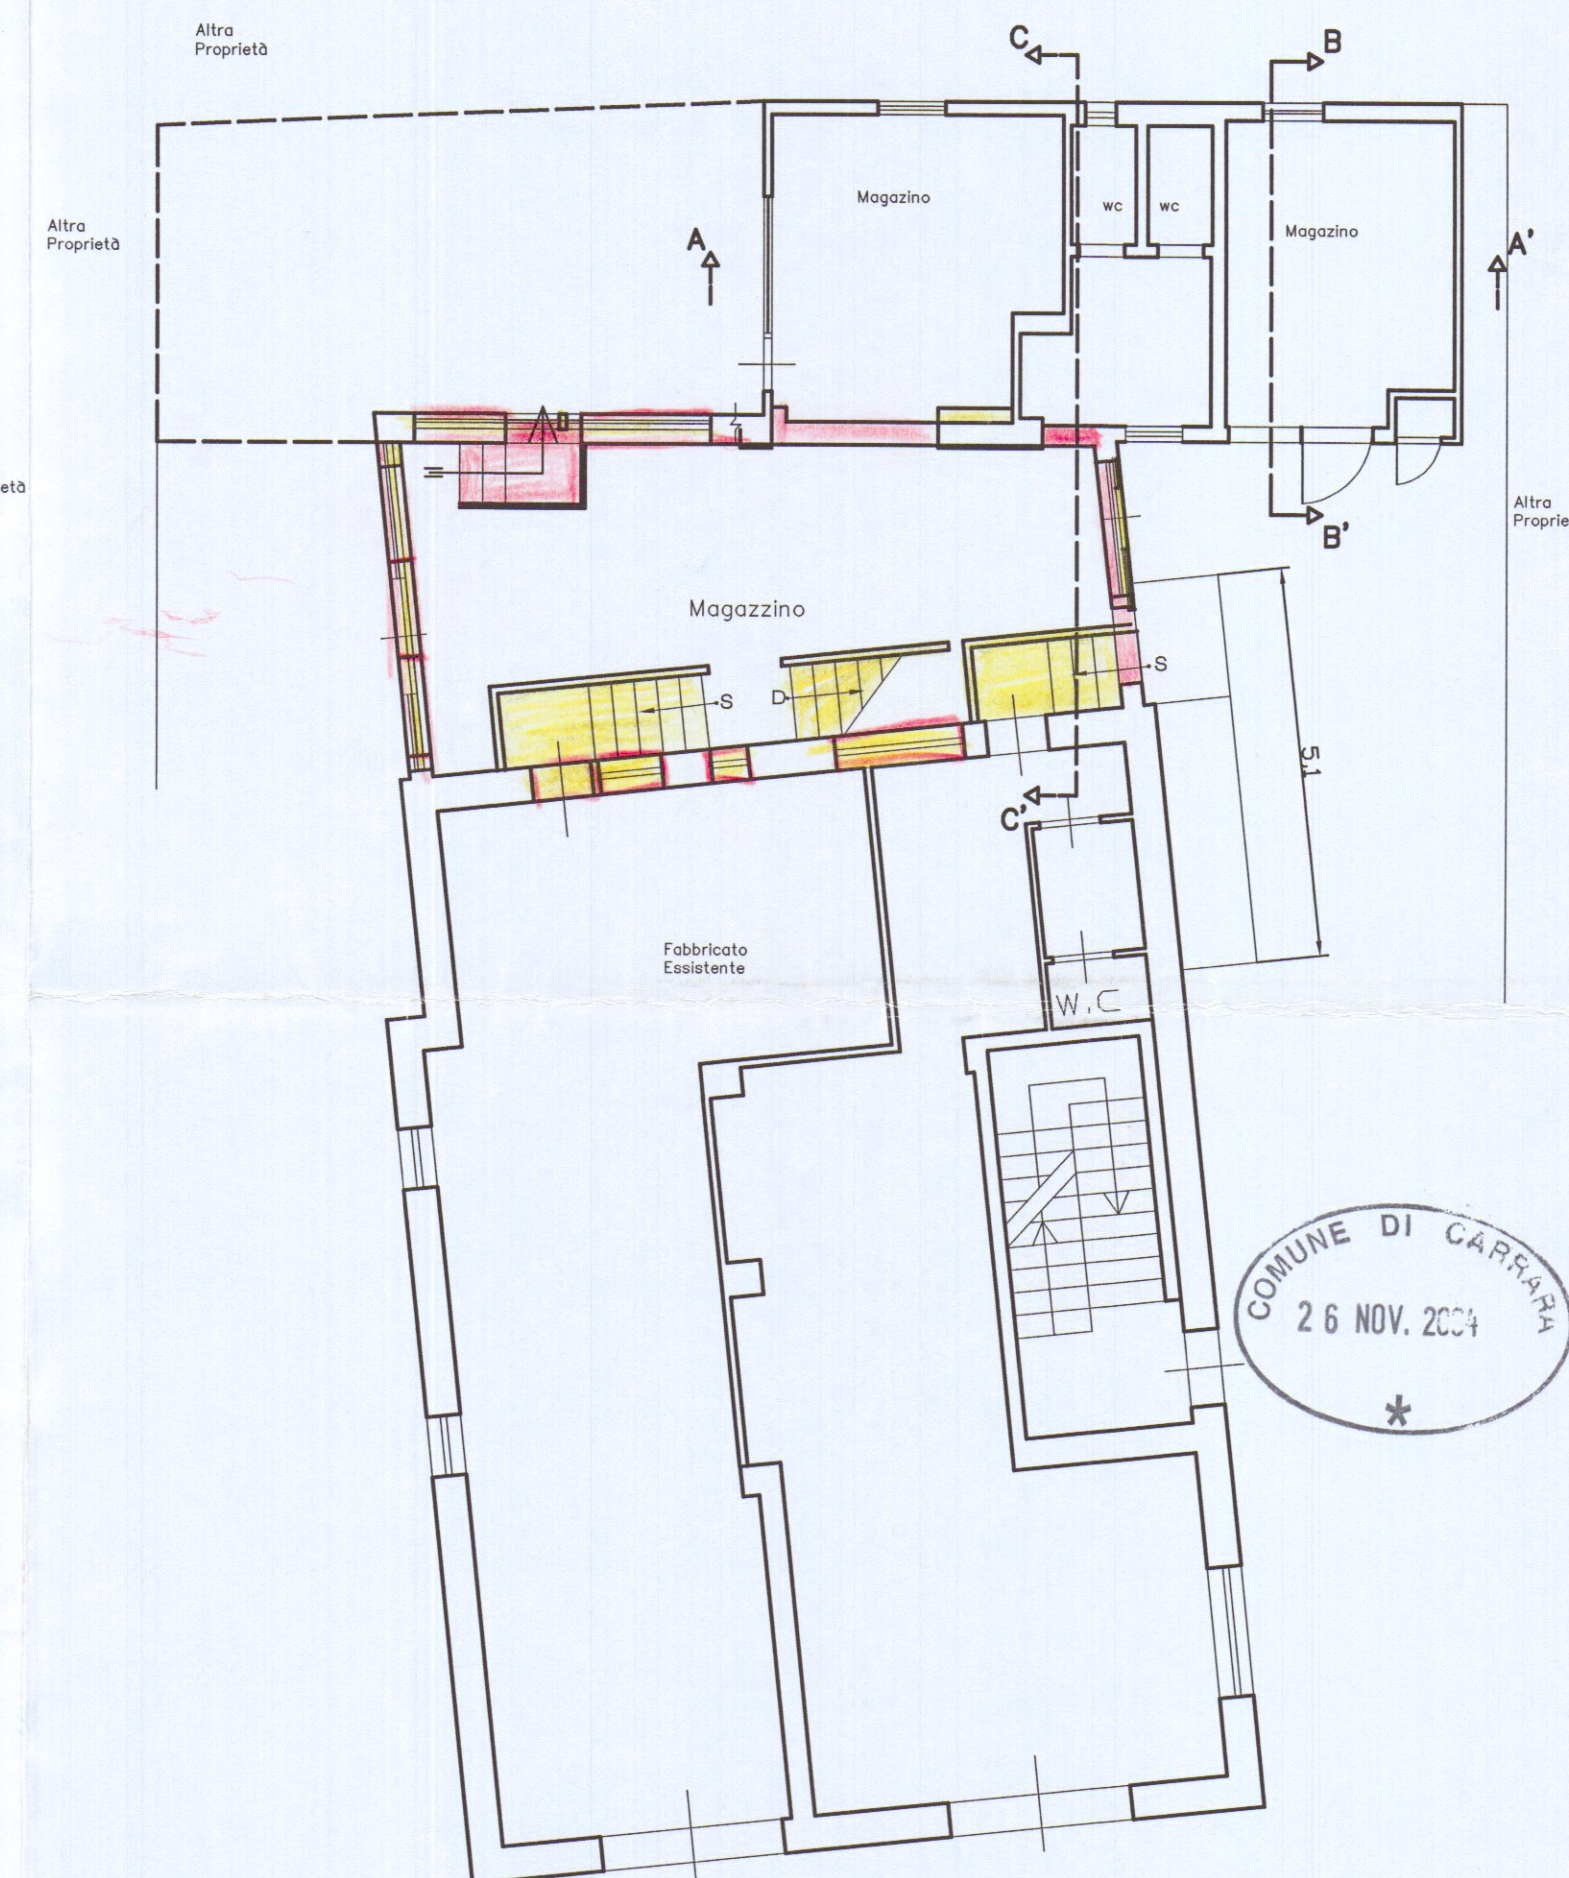

PIANTA PIANO TERRA

COMUNE DI CARRARA
26 NOV. 2004
*

STATO di RAFFRONTO

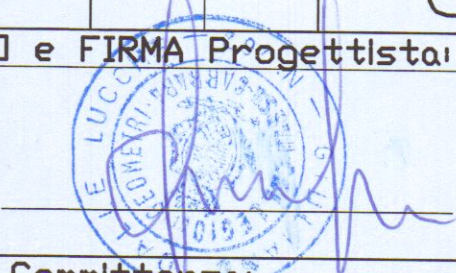STUDIO TECNICO GIULIANO		GEOMETRA DALLE LUCCHE	
MARINA DI CARRARA (MS) v. W. Muttini nr. 20		Tel-Fax 0585-633763	
COMMITTENTE:	DATA	SCALE	TAVOLA
BORGHINI Giorgio		1:100	3
PROGETTO:	TIMBRO e FIRMA Progettista:		
Opere di manutenzione e restauro di un fabbricato sito in Carrara, v. Carducci 11 Località Perticata			
OGGETTO TAVOLA:	FIRMA Committente:		
Piante, Prospetti, Sezioni	