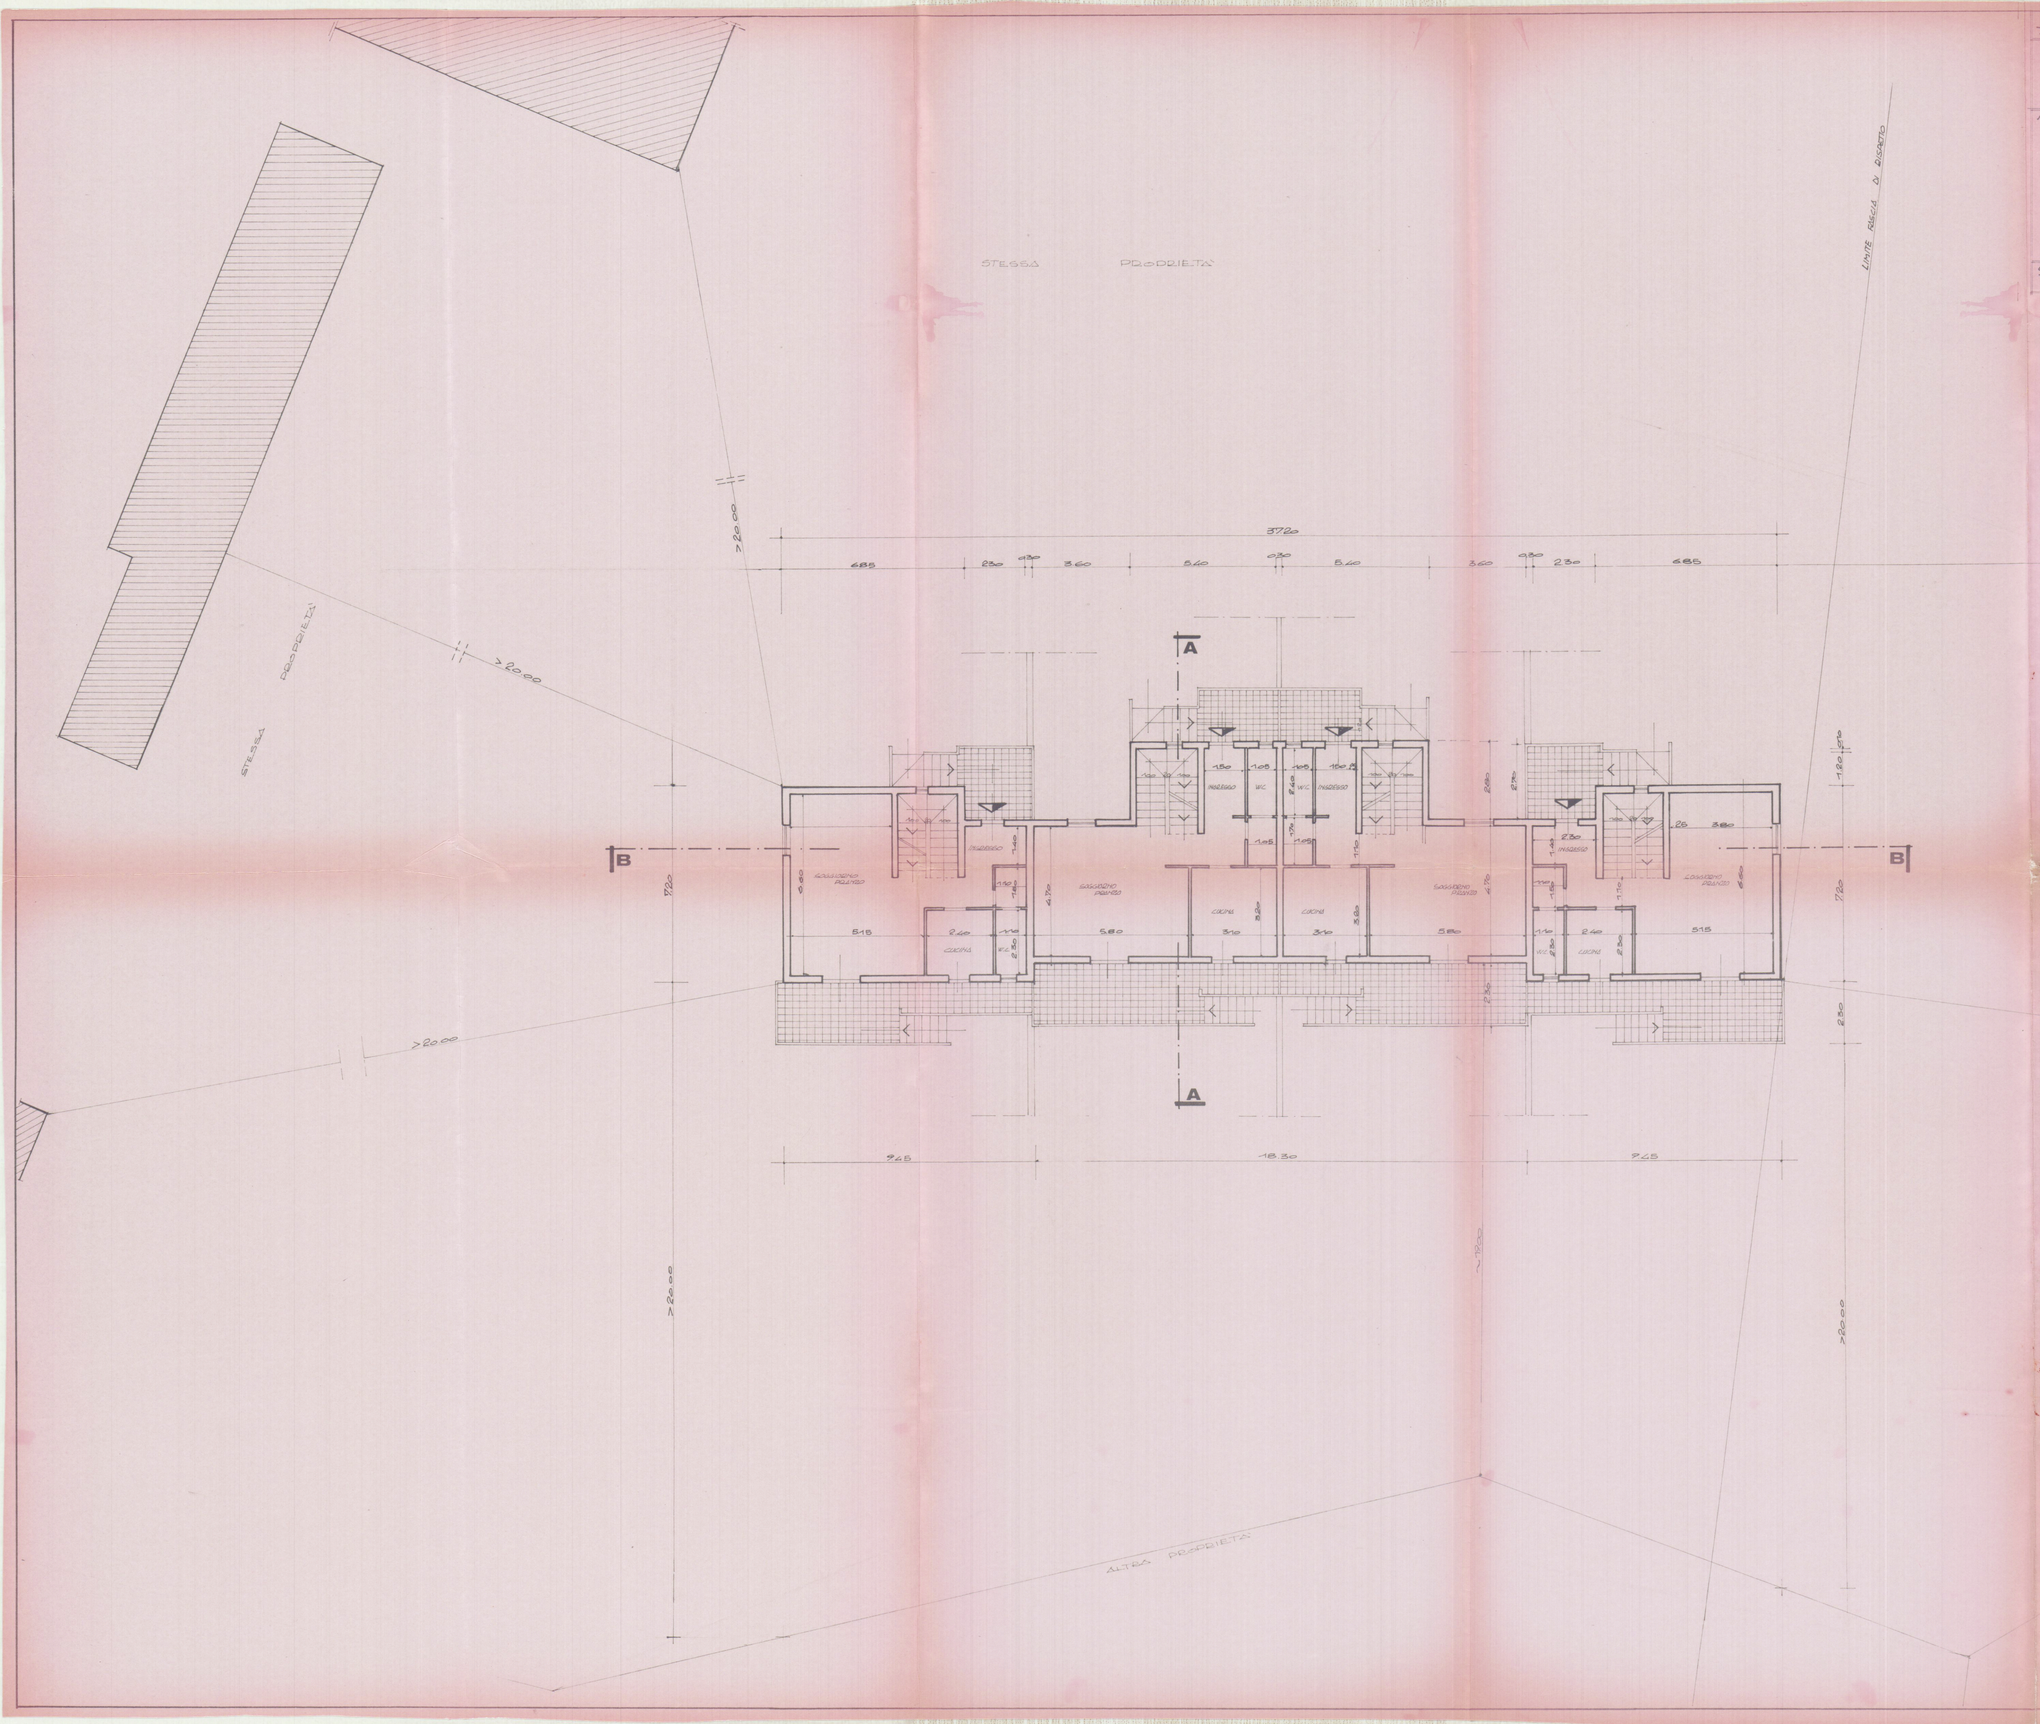

TAVOLA	COMMITTENTE -	DATA
3	SIG. GIROMELLA GIULIO	AGGIORNAMENTI
NOTE =	LAVORO = PROGETTO DI FABBRICATO DI CIVILE ABITAZIONE IN COMUNE DI CARRARA LOCALITÀ FOSSOLA PER CONTO DELLA DITTA GIROMELLA GIULIO -	
	OGGETTO = PIANTA PIANO RIALZATO -	STUDIO eRRe CARRARA VIA EREVAN N°15 TEL 0585-74.205
	PROGETTISTA	
SCALA 1:100	DOTT. ARCH. DANI ATTILIO	

ORDINE DEGLI ARCHITETTI DELLA PROV. DI MASSA - CARRARA
Dott. Arch. DANI ATTILIO N° 16

Benestare predisposizione - telefonia
S. I. P. Agenzia VIAREGGIO - MASSA
Uffici Tecnici
15 NOV. 1985