



ESISTENTE

PIANO RIALZATO

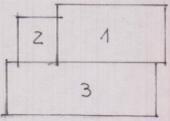


1 - $5.80 \times 12.40 = 71.92 \times h_{med} 300 = mc 215.76$
 2 - $3.60 \times 5.10 = 18.36 \times h_{med} 360 = mc 66.09$
 3 - $4.30 \times 16.50 = 70.95 \times h_{med} 360 = mc 255.42$
 TOTALE $mq 160.51 \times mc 537.27$

PIANO PRIMO

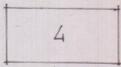


4 - $12.60 \times 5.80 = 71.92 \times h_{med} 330 = mc 237.33$
 TOT VOL. ESIST. $MC 774.60$

AMPLIAMENTO
PIANO PRIMO

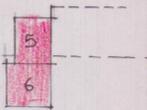

5 - $3.60 \times 5.10 = mq 1836 \times h_{med} ul 300 = Mc 5508$
 6 - $4.70 \times 4.30 = mq 2021 \times h_{med} ul 300 = Mc 60.63$
 TOT. $HQ 38.57 = Mc 115.71$

VOLUME TOTALE $774.27 + 115.71 = MC 889.98$

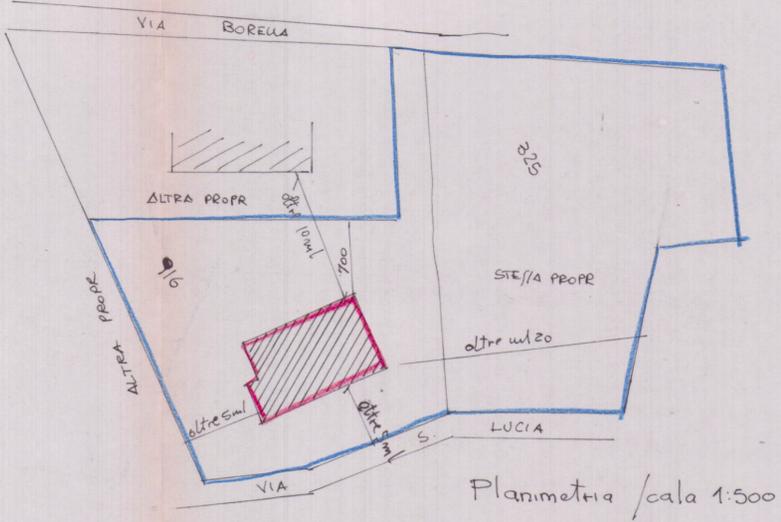

ZONA DI ESPANSIONE

RAPPVOL $1mc/1mq$
 dist conf. ul 3
 h. max ul 700



27 SET. 1995

Stralcio Aerofotogrammetrico



22 SET. 1995

Stralcio Conforme a quello catastale



ARCHITETTI ASSOCIATI

Arch. Roberto Martelli
 Arch. Gianluca Barbieri



Oggetto: Ampliamento fabbricato di civile abitazione			
Committente: Rocchi Francesco			
Ubicazione: Fontia, via Santa Lucia			
Dettaglio: Planimetrie e schemi			
Scala: 1:100	Data: 01.08.95	Estremi Catastali: Fg. 48 mapp. 325-916	Tavola: 1
Riferimenti:		prat.	