

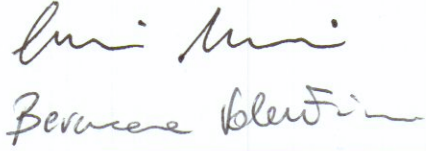
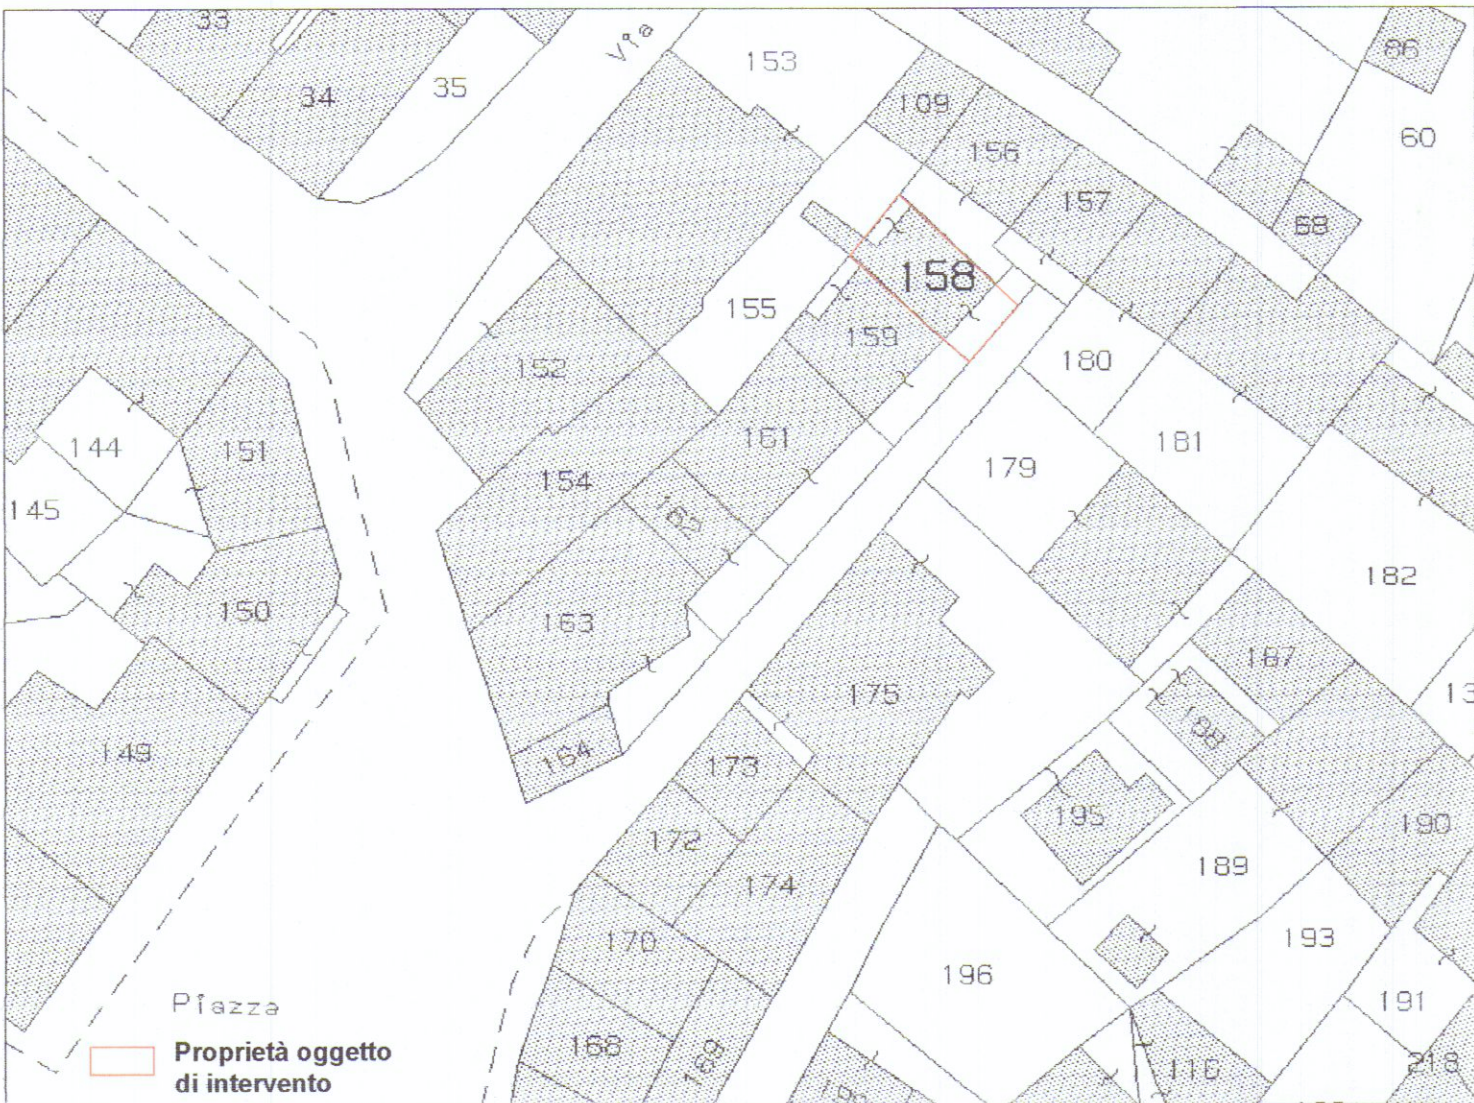


Geom. Davide Ottanelli Collegio dei Geometri di Massa Carrara n° 1247 Via Perla, 78 - 54033 CARRARA (MS). C.F. TTN DVD 86H08 B832C		 Comune di Carrara	
UBICAZIONE: Avenza (MS) Vicolo del limone, 8 Foglio 92 mapp. 158 sub. 1			
PROPRIETA': Meniconi Maurizio nato a Carrara il 24.06.1980 c.f. MNC MRZ 80H24 B832A Bernacca Valentina nata a Carrara il 10.11.1979 c.f. BRN VNT 79S50 B832N			
TITOLO DEL PROGETTO: Denuncia inizio attività L.R. 01/05 s.m.		TAVOLA 3	
TIPO DI ELABORATO Stato sovrapposto Piante, prospetti e sezioni Scala 1:100		DATA 11 MAR. 2011	
Firma della proprietà'  Bernacca Valentina		Firma del progettista  	
SPAZIO RISERVATO ALL'UFFICIO INFORMATIVA SULLA PRIVACY D.LGS. 196/2003 Le informazioni contenute nei seguenti elaborati tecnici, che precedono eventuali allegati, sono riservate ad uso esclusivo del destinatario. Persone diverse da quest'ultimo non possono copiare, riprodurre o diffondere questi elaborati: qualsiasi utilizzo non autorizzato dello stesso è vietato e potrebbe costituire reato. In caso di errore e/o ritrovamento degli stessi, La invitiamo a non leggerlo, dandone gentilmente comunicazione al mittente. Tutti i diritti di riproduzione ed uso dei seguenti elaborati grafici sono riservati esclusivamente allo Studio di Marco Andreoni, C.so Rosselli, 9 - 54033 Carrara (MS) . Lo sfruttamento indebito e/o la riproduzione parziale o totale di essi sarà perseguibile secondo i termini di legge vigenti.			
Timbro relativo al rilascio del provvedimento			


costruzioni demolizioni demolizioni-costruzioni

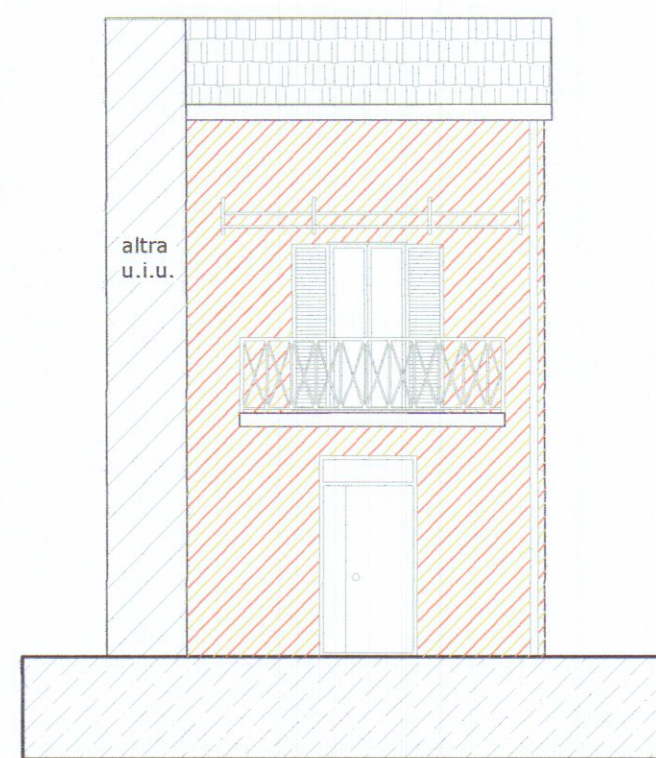


Estratto di mappa

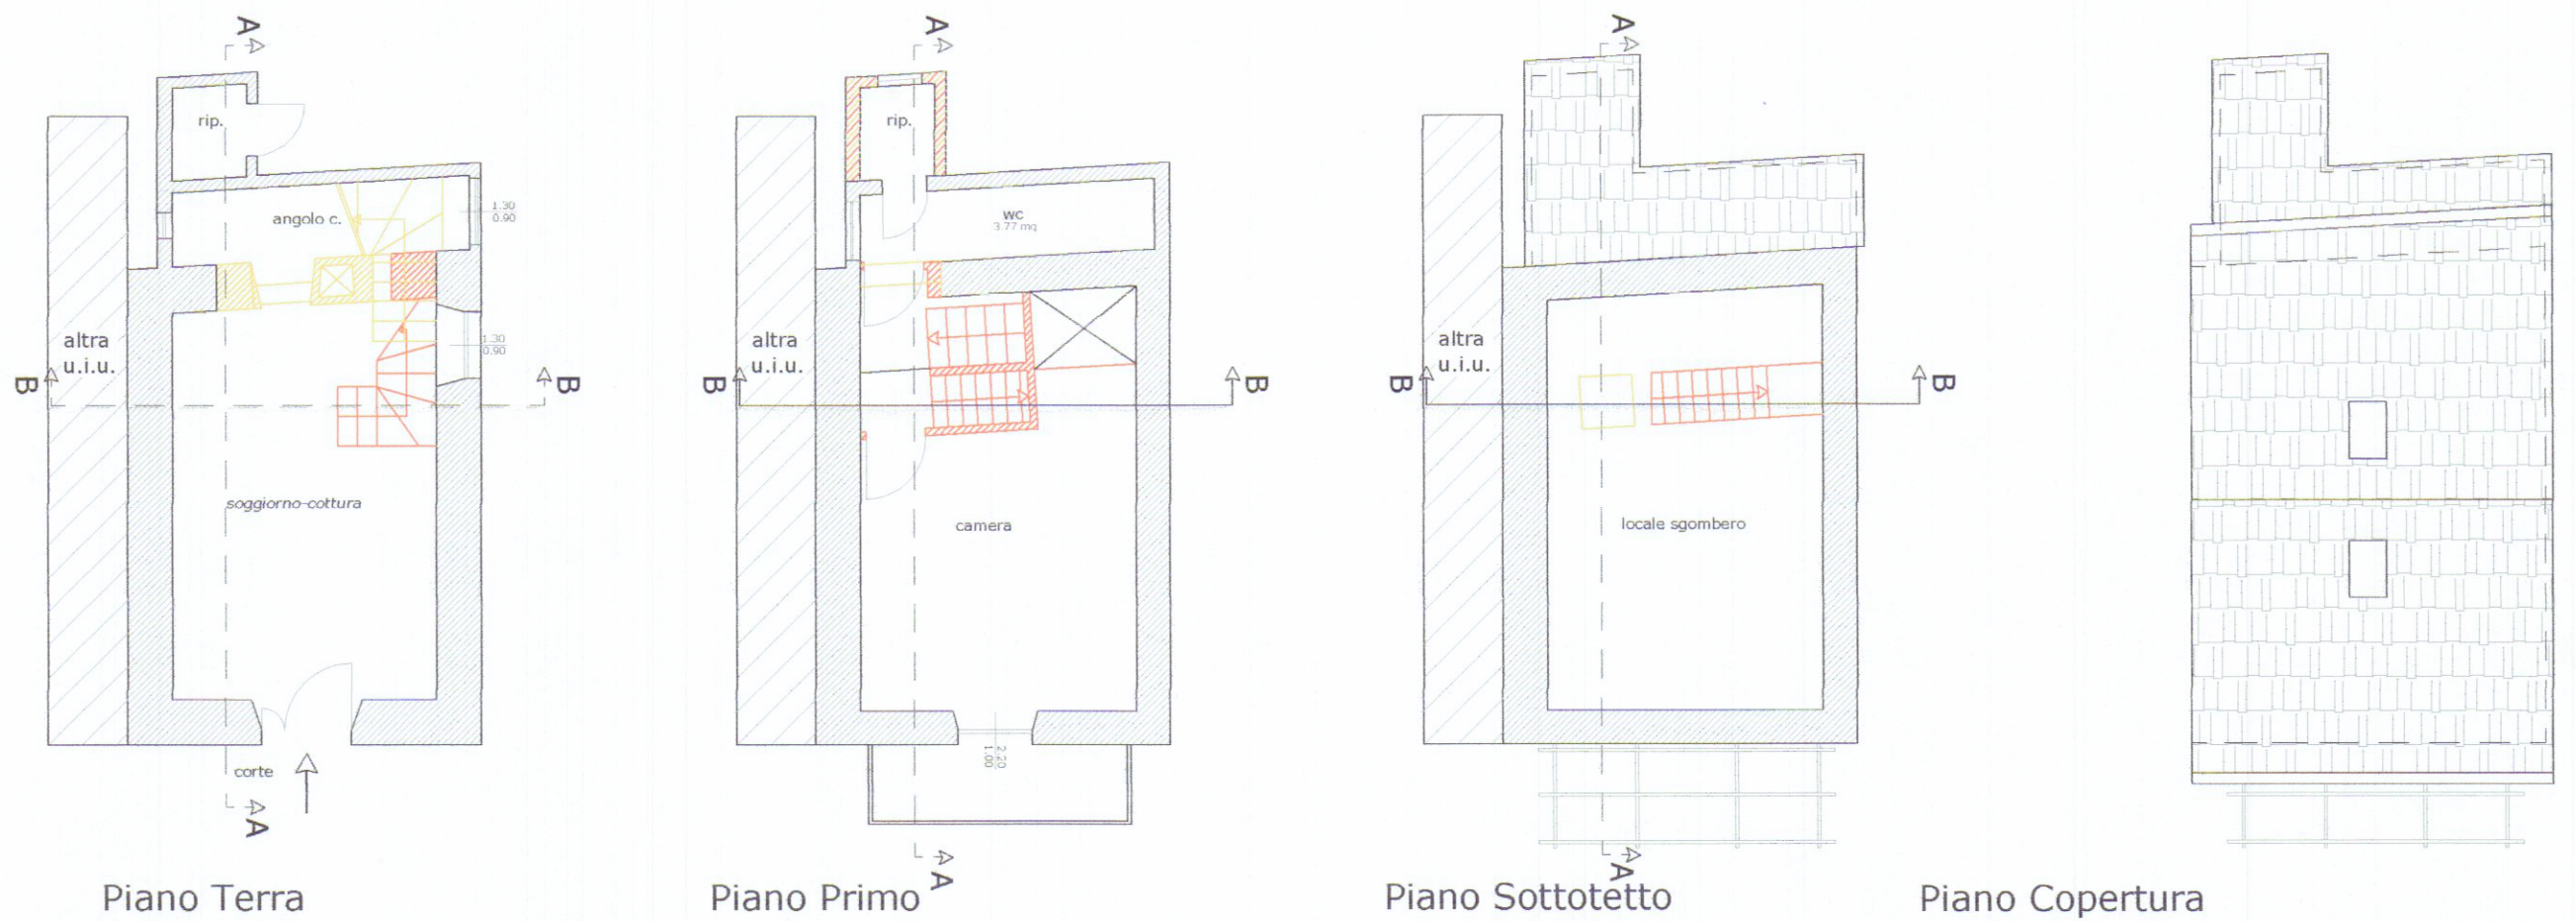


Prospetto Sud-Est

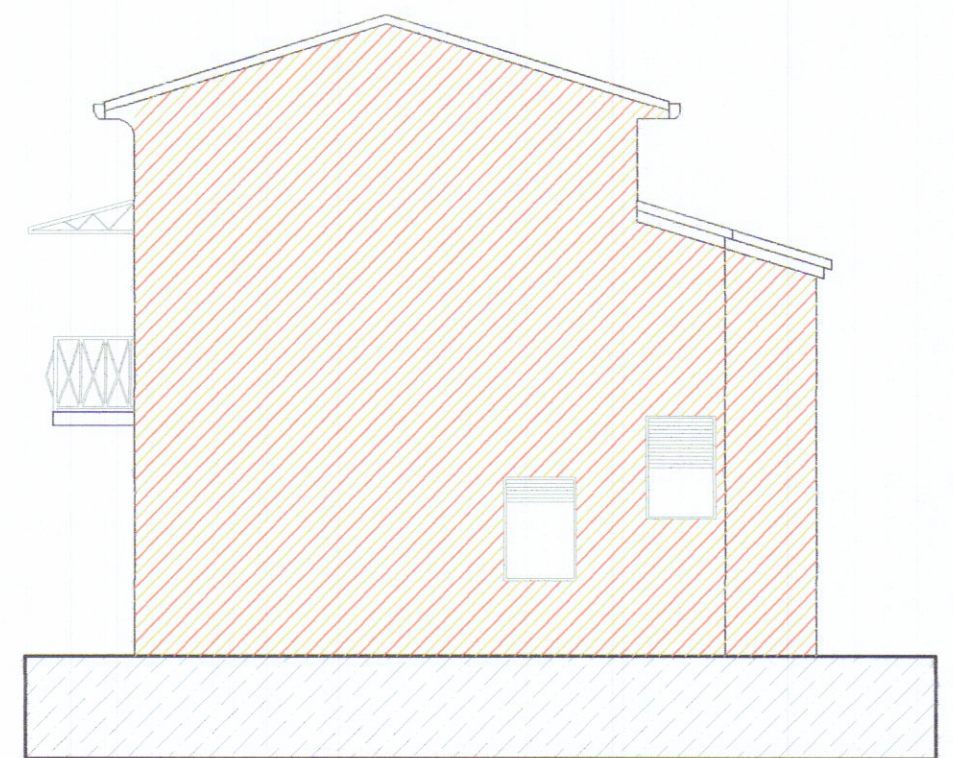

Prospetto Nord-Est

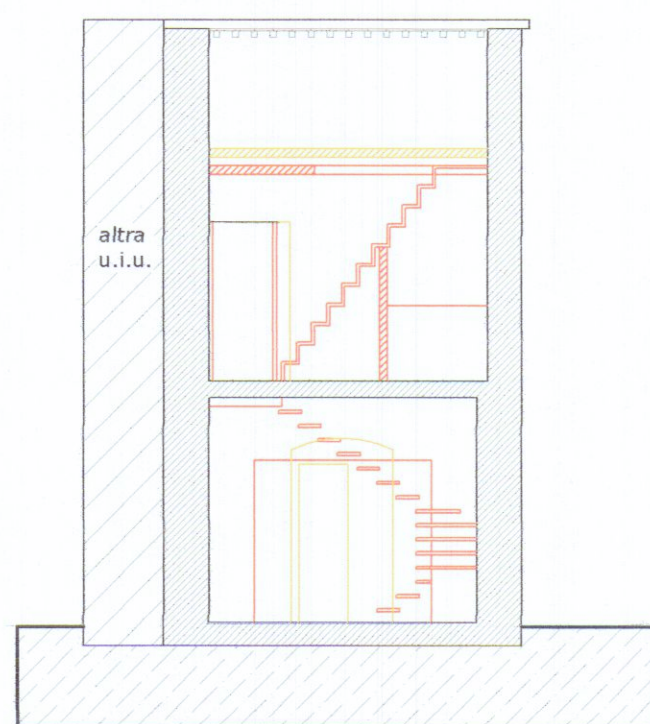

Sezione B-B

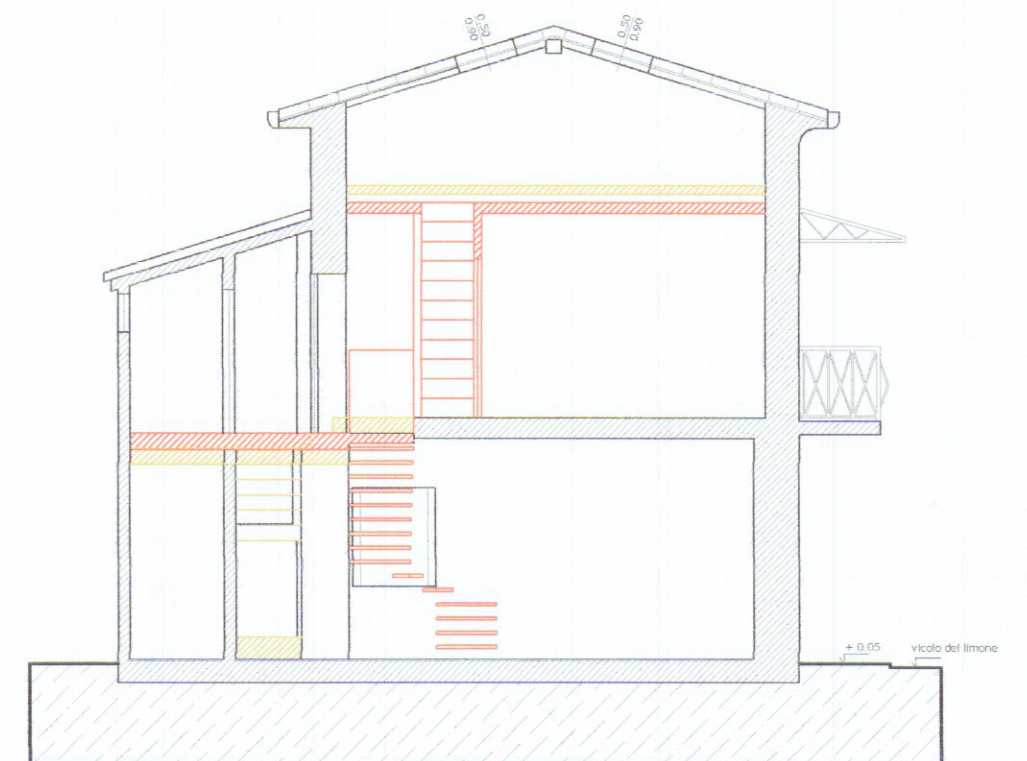

Sezione A-A