


TALO EDEL

COMUNE DI CARRARA
SETT. URBANISTICA
Approvato dal Sindaco alle condizioni
indicate nella Concessione edilizia
n° 522 del 1994
elab. grafico di cui alla Comm. Edilizia
n° del Tav. n°

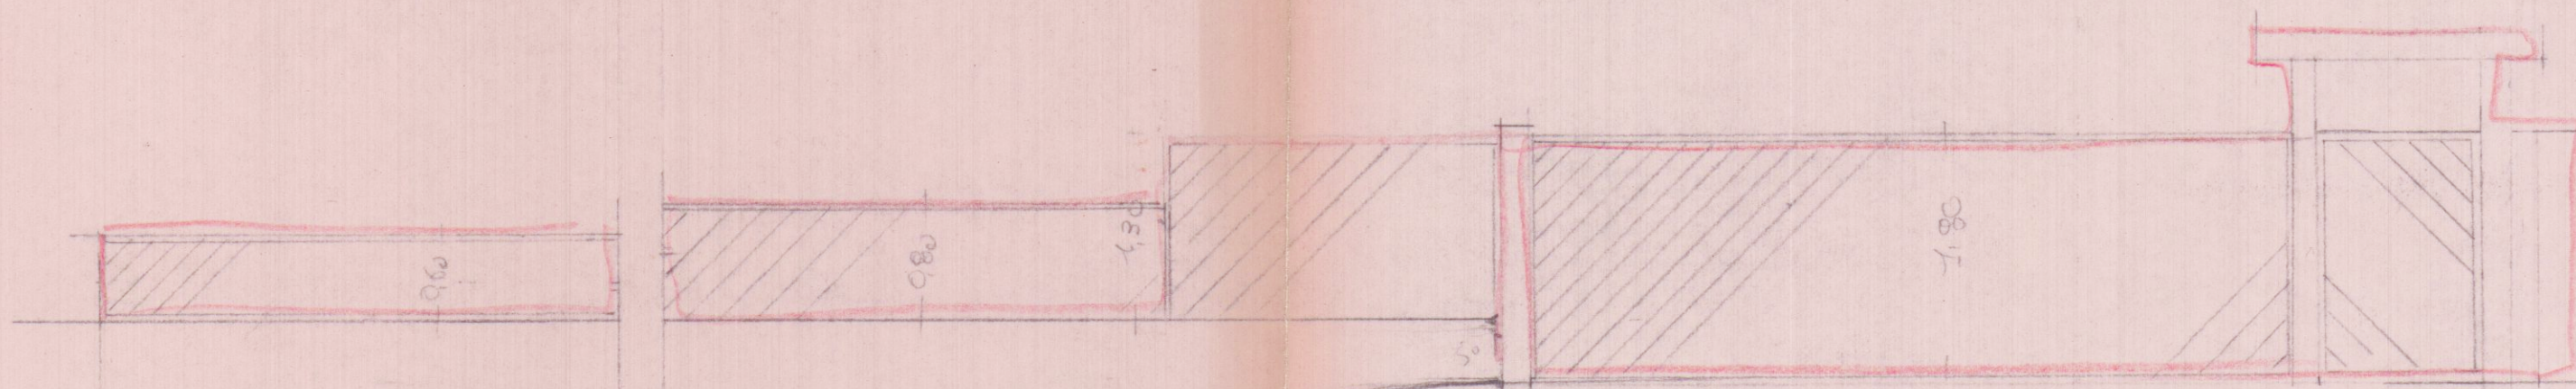

PROSPETTO Scala 1:50

COMUNE DI CARRARA

Loc. S. LUCA via Corvenale


PROGETTO PER ISTANZA DI CONCESSIONE EDILIZIA
A SANATORIA - CONDONO EDILIZIO Legge 724/94
IN DIFFORMITA' ALLA CONC. EDIL. n° 300/89 Pos. 1144

Proprietà: Soc. NUOVA CINQUALE S.r.l.


Progettista: Arch. MERCANTI Mario




PARTICOLARE CANCELLO Scala 1:25

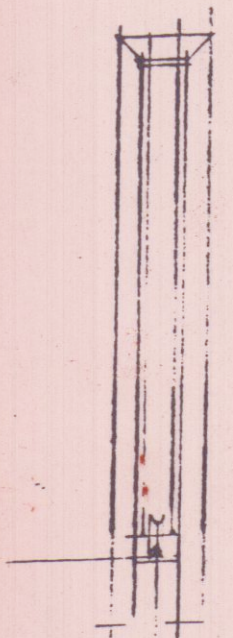

SEZIONE

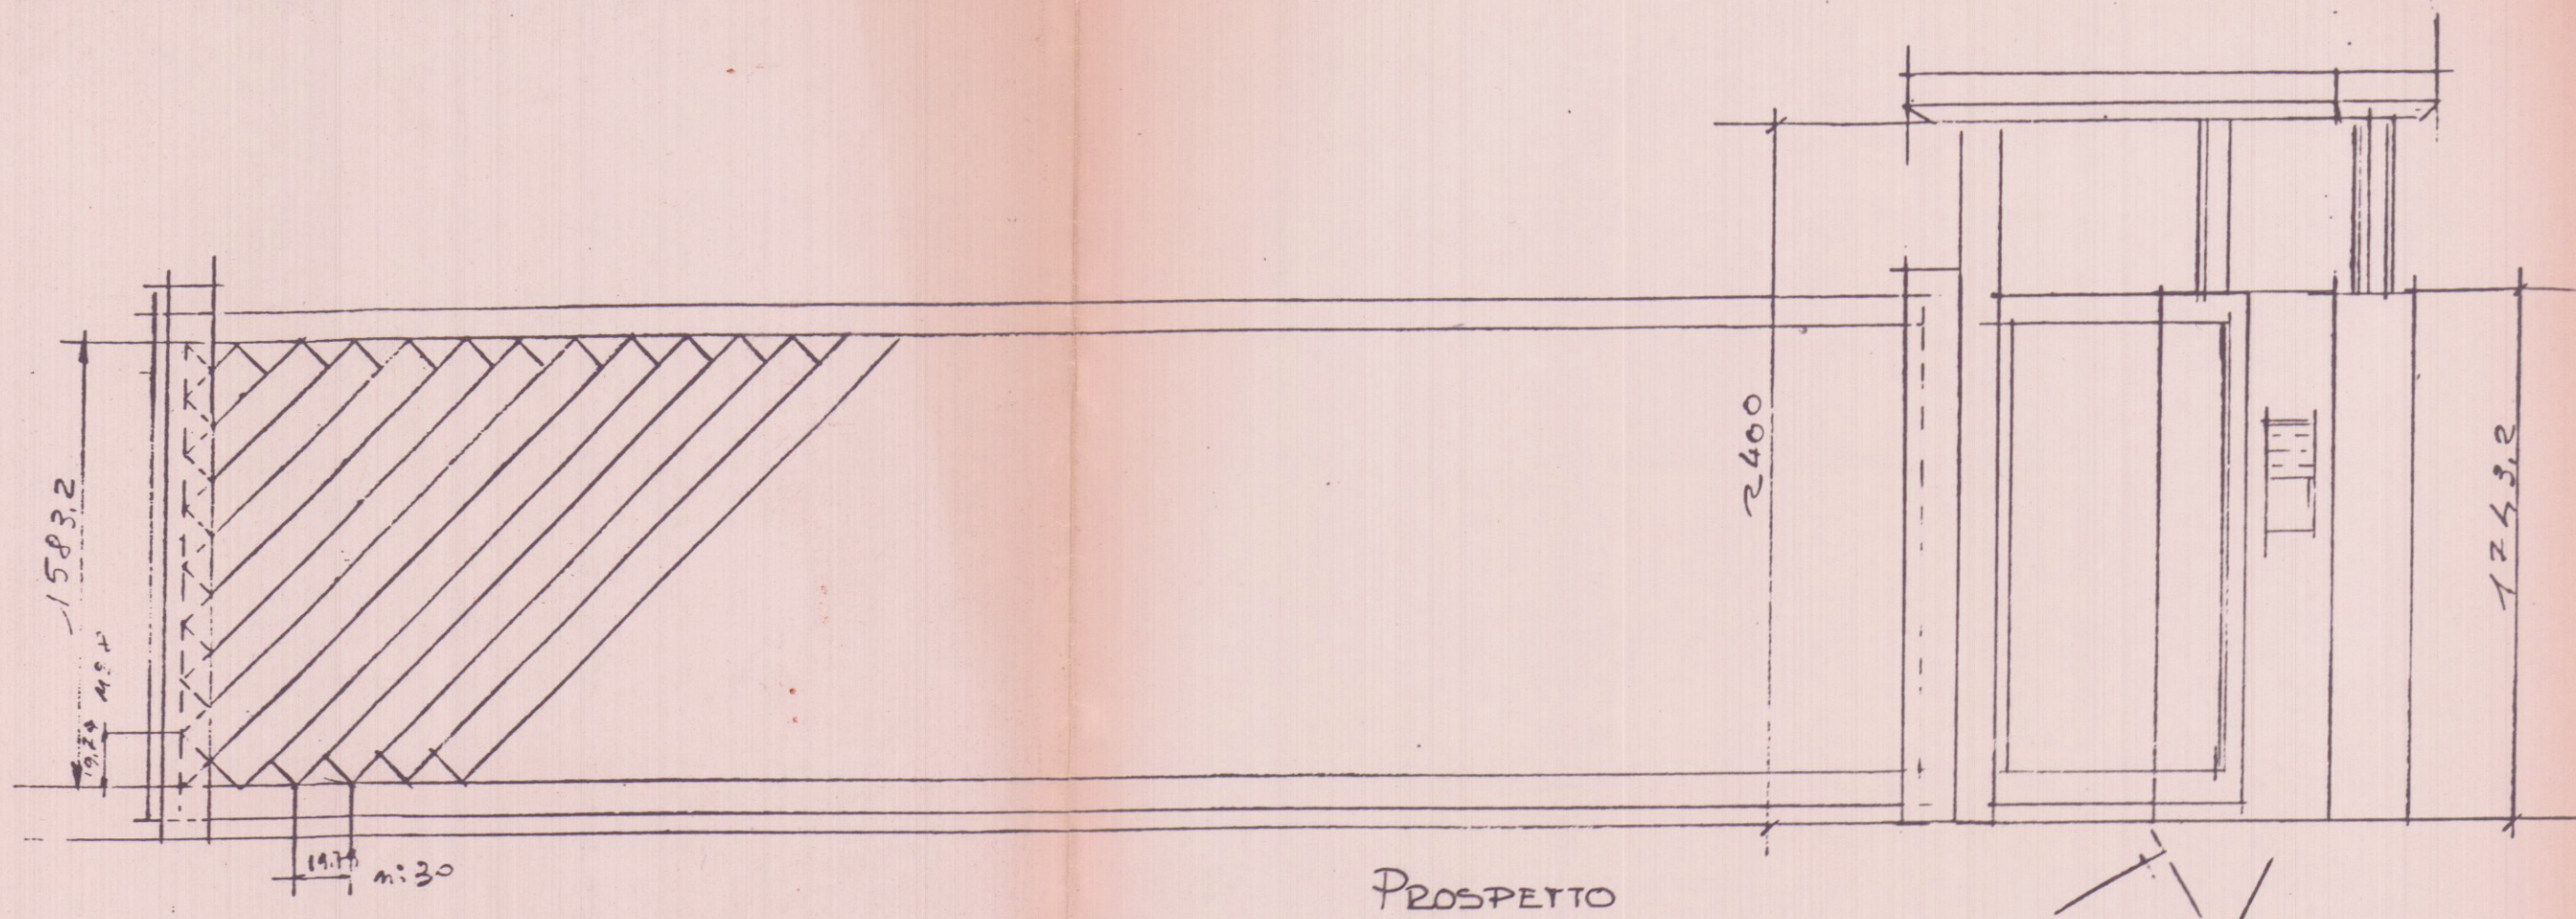

PROSPETTO

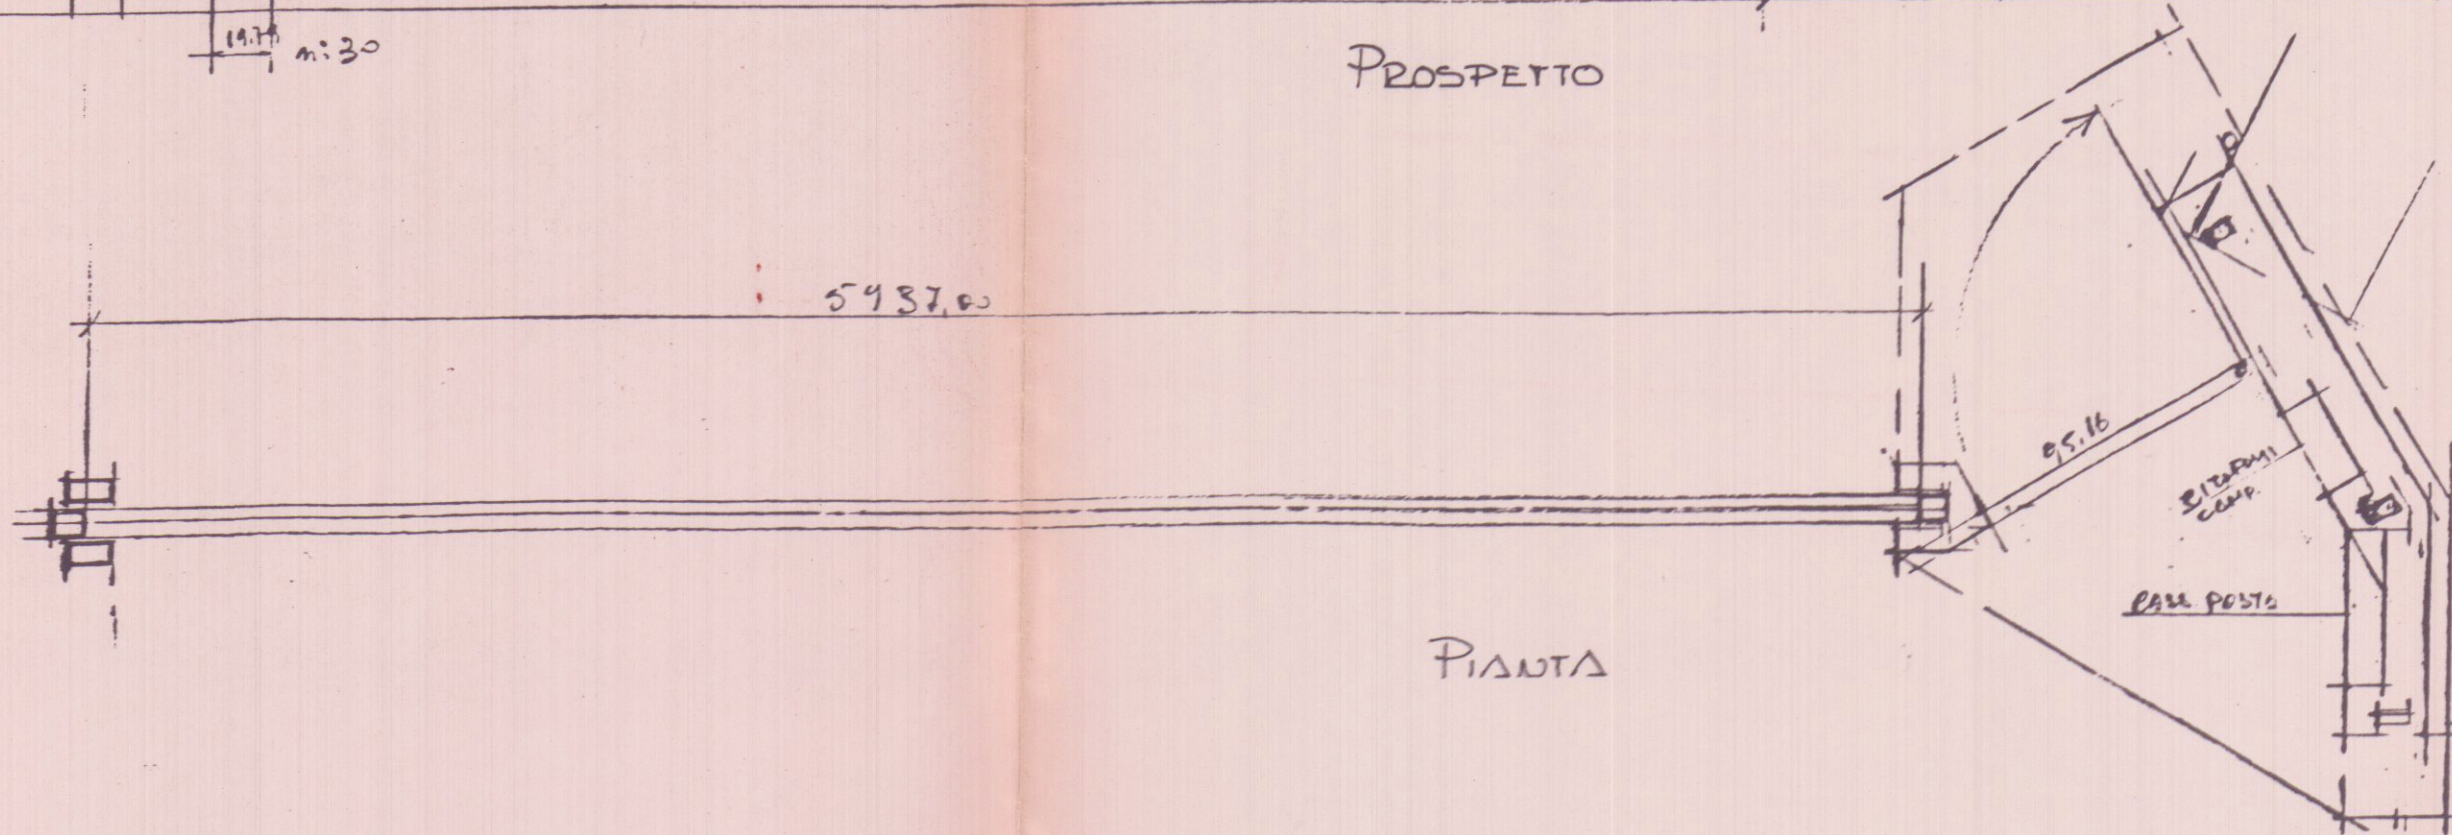

PIANTA