


PIANTA COPERTURA

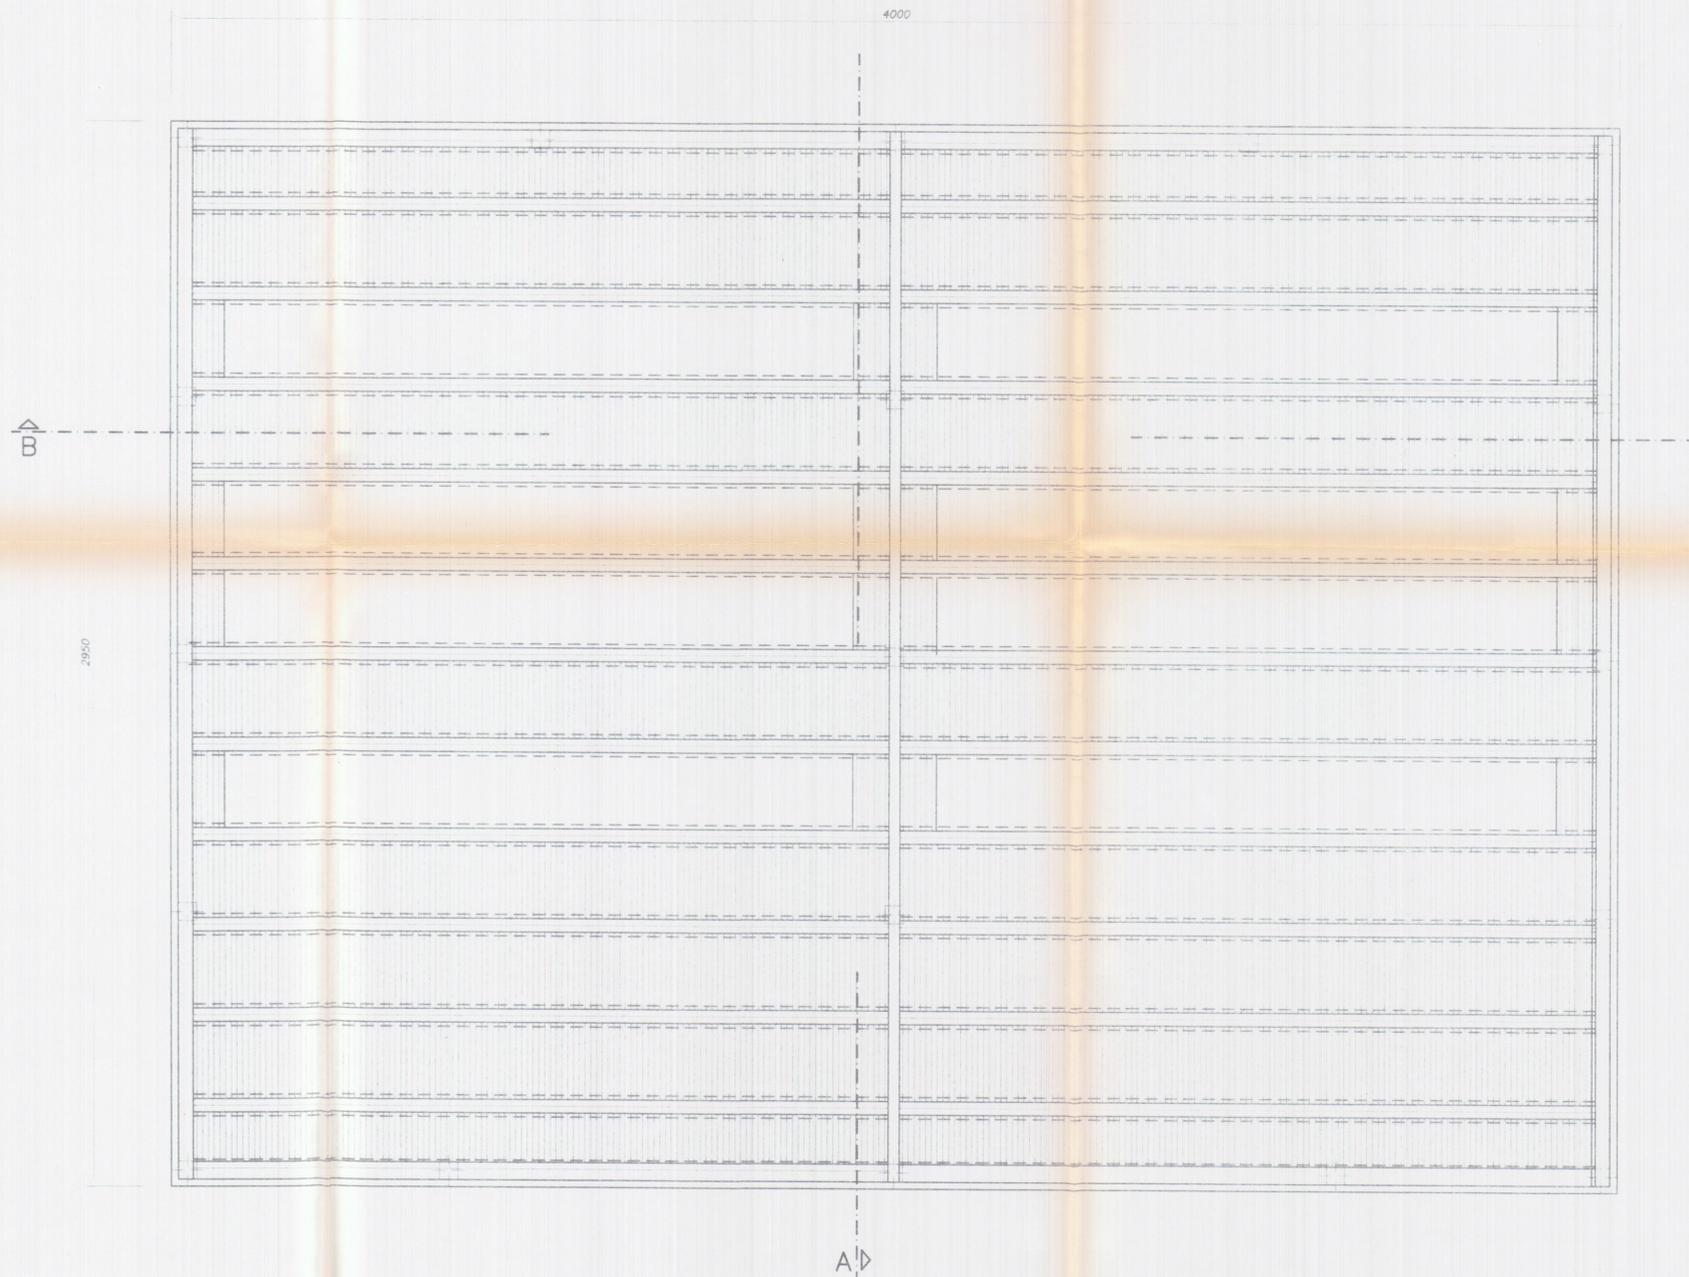

PARERE FAVOREVOLE
del Consorzio Zona Industriale Apuana
 Salvi i diritti dei terzi, salvo le autorizzazioni di altri Enti **29 MAR 1999**



Planimetria di riferimento

INGEGNERI DELLA PROV. DI MASSA
 Dott. Ing. GIUSEPPE FRUZZETTI
 MASSA
 CHIOGGIA

Studio Tecnico Ing. Giuseppe FRUZZETTI

Società Cooperativa Consortile MARMO a.r.l.

Società Cooperativa Consortile MARMO a r.l. 5_COPER

Progetto di capannone industriale
 Lotto 3

1:100

5

PIANTA COPERTURA