


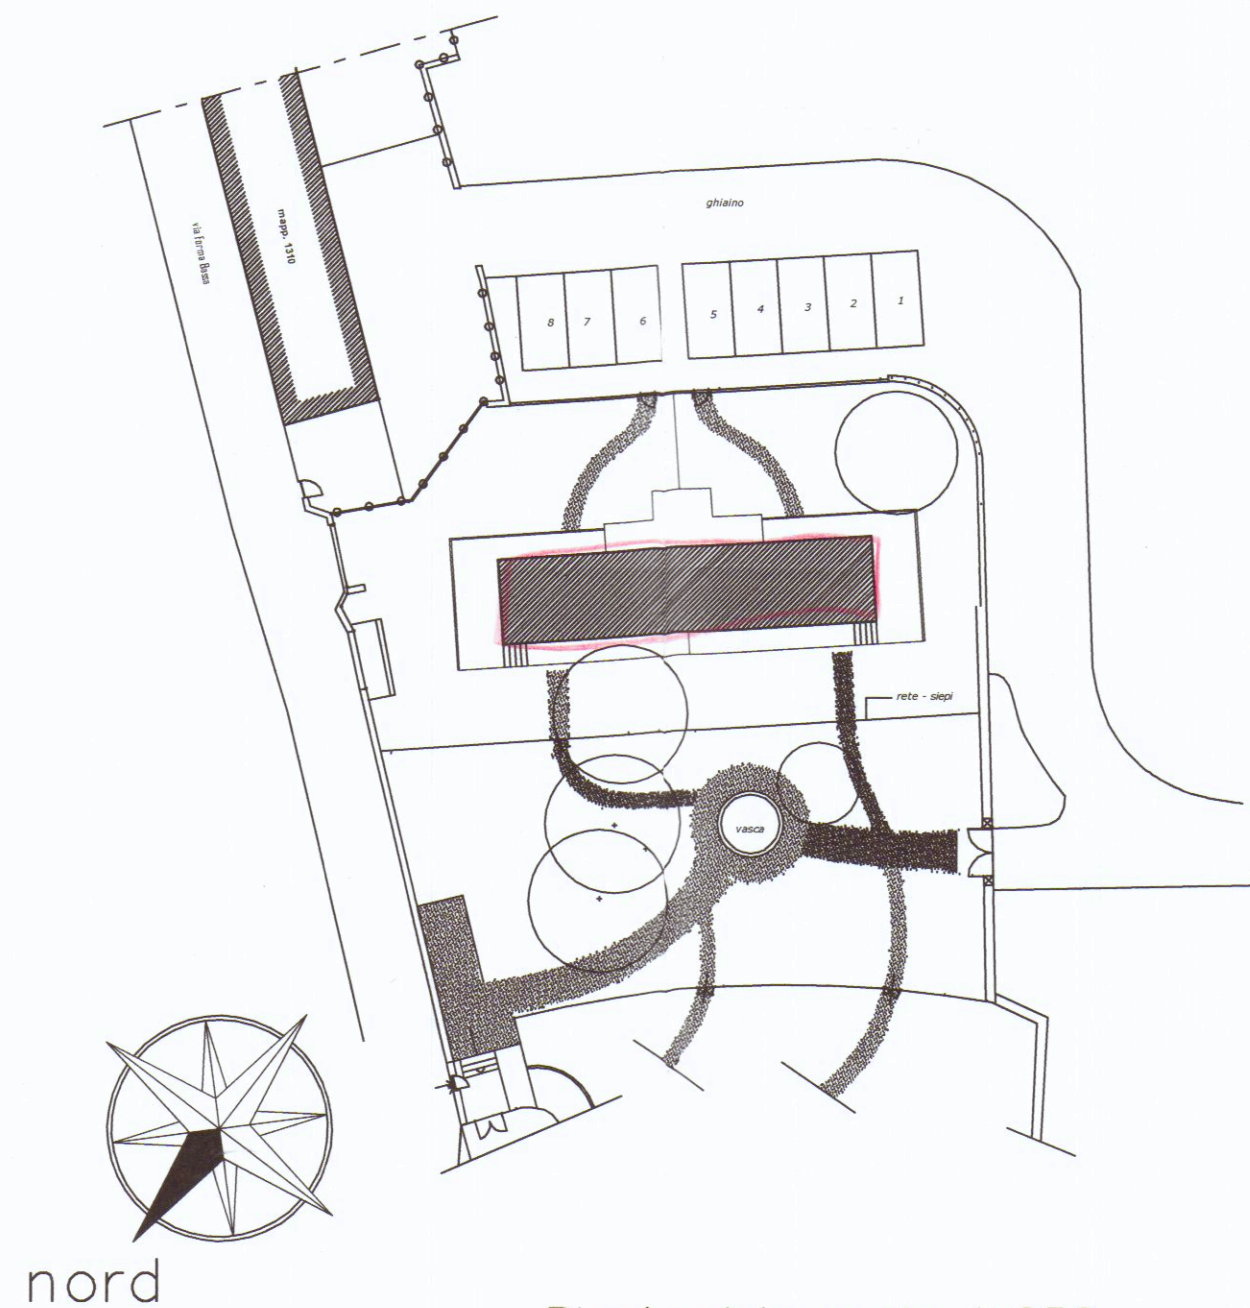

Planimetria scala 1:250

preesistente

N.	DIMENSIONI	S.C.	SUL	H.	VOLUME
1	4,72 x 24,86	117,30	117,30	3,15	269,50

progetto approvato p.c. 48/2007

N.	DIMENSIONI	S.C.	SUL	H.m.	VOLUME
1	16,80 x 4,50	75,40	75,40	6,96	526,18
2	1,60 x 4,50	7,20	7,20	3,40	24,48
3	1,60 x 4,50	7,20	7,20	3,40	24,48
4	10,18 x 4,50	/	45,81	/	/
totali		90,00 mq	135,81 mq		575,14 mc

stato attuale


N.	DIMENSIONI	S.C.	SUL	H.m.	VOLUME
1	16,80 x 4,50	75,40	151,20 mq	6,33	478,05
2	1,60 x 4,50	7,20	7,20	3,40	24,48
3	1,60 x 4,50	7,20	7,20	3,40	24,48
4	10,18 x 4,50	/	45,81	/	/
totali		90,00 mq	135,81 mq		527,51 mc

RIEPILOGO STANDARD EDILIZI DI PROGETTO

Standard	preesistente	progetto	attuale	differenze
Superficie utile lorda	117,30 mq	135,81 mq	135,81 mq	+ 0,00 mq
Superficie coperta	90,00 mq	90,00 mq	90,00 mq	+ 0,00 mq
Volume fuori terra	269,50 mc	575,14 mc	478,05 mc	- 47,63 mc

VERIFICA STANDARD URBANISTICI
R.U. vigente : " Edificio classificato R3"

Standard	R.U.	stato attuale	amplm. < 20%
Superficie utile lorda max	140,76 mq	135,81 mq	
Distanza confini - shade	5,00 ml	> 5,00 ml	
Distanza tra fabbricati	10,00 ml	> 10,00 ml	
Altezza max	7,50 ml	6,33 ml	
area di parcheggio	40 mq	350 mq	

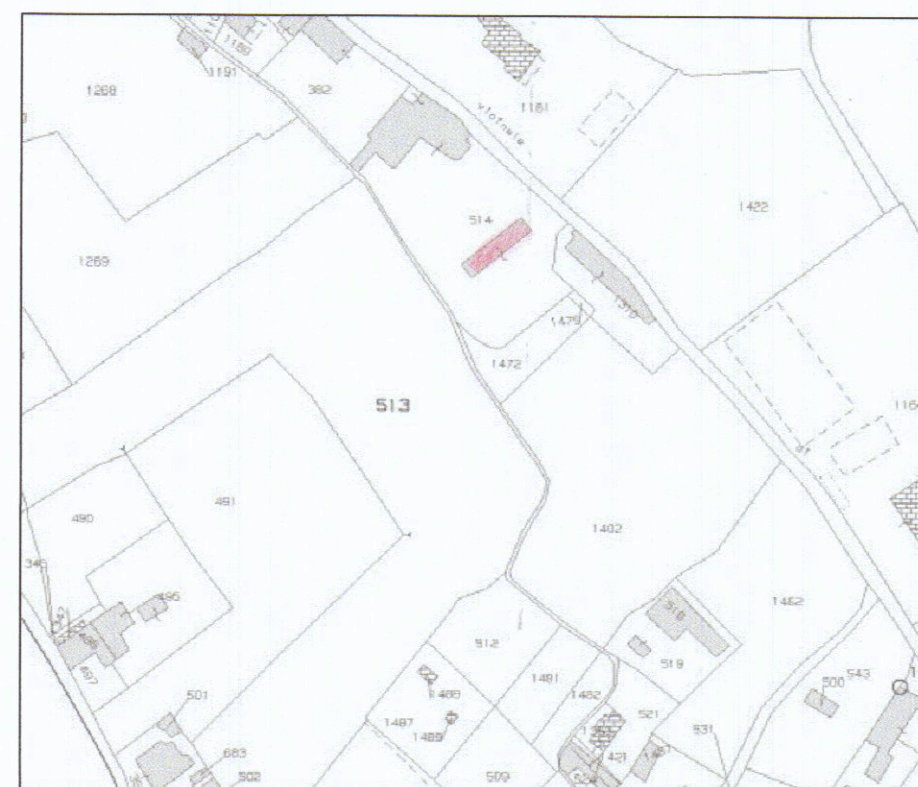

ESTRATTO DI MAPPA UTE
Foglio 76 mappale 514 (ex 1302)
scala 1:2000

Ing. LUIGI DANESI



Data: maggio 2012

Accertamento di conformità, ai sensi dell'art. 140 L.R. 1/05, relativo a modeste difformità al Permesso di Costruire 48/07 del 11/05/2007 per lavori di ristrutturazione edilizia e ampliamento di fabbricato residenziale con realizzazione di un parcheggio pertinenziale, siti nel Comune di Carrara via Forma Bassa.

APPROVATO

Planimetrie
verifica parametri edilizi

tav n°
1

COMUNE DI CARRARA
SETTORE URBANISTICA
Accertamento di conformità art. 140
Approvato dal Dirigente alle condizioni
indicate nel permesso di costruire
n° 46 del 21/XI/2013
elaborato grafico Tav. 1/3 esaminato
dal Nucleo Valutazione del 23/09/13
Il Responsabile del Procedimento
(Pezzica Geom. Rodolfo)

LA PROPRIETA'