

COMUNE DI CARRARA

PROGETTO DI RISTRUTTURAZIONE E RIPACIMENTO TETTO
DI UN EDIFICIO SITO A MARINA DI CARRARA IN VIALE
GALILEI N° 121.

PROPRIETA: MUSETTI FEDERICA E SABRINA

PROGETTISTA: Arch. ANTONIO LEONE


FOGLIO CATASTALE n° 78 mapp. 532

27 APRILE 1989

TAV. I

VARIANTE


APPROVATO

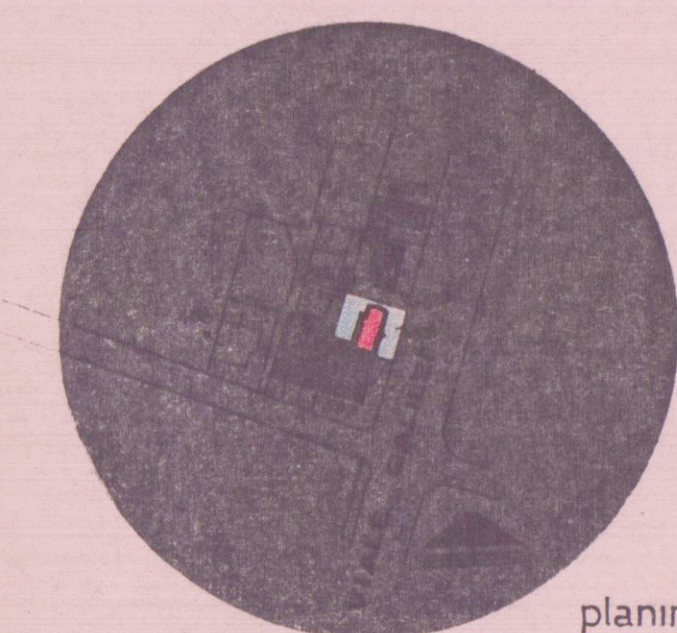

planimetria
1:2000


VARIANTE
Approvato dal Sindaco alle condizioni
della concessione edilizia originaria
n. 184 del 3.6.10.1989
CARRARA, IL

VIA BASSAGRANDE

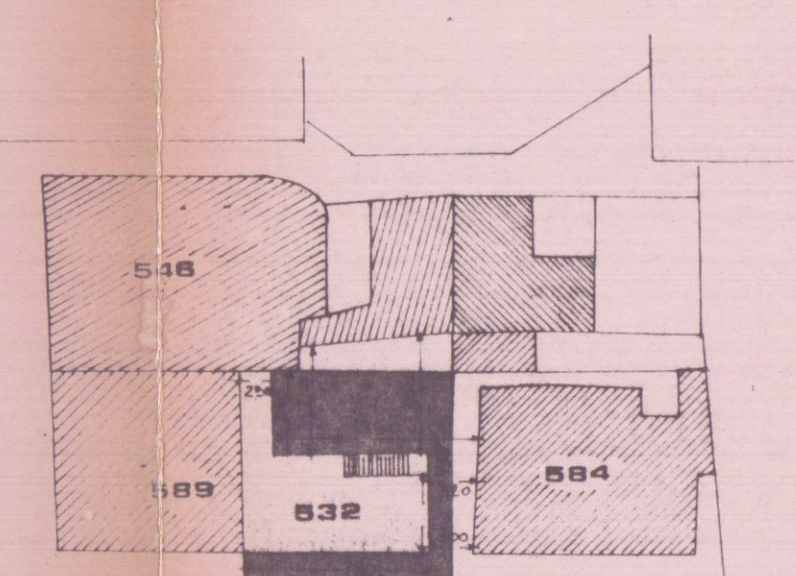


VIALE GALILEI


1:500

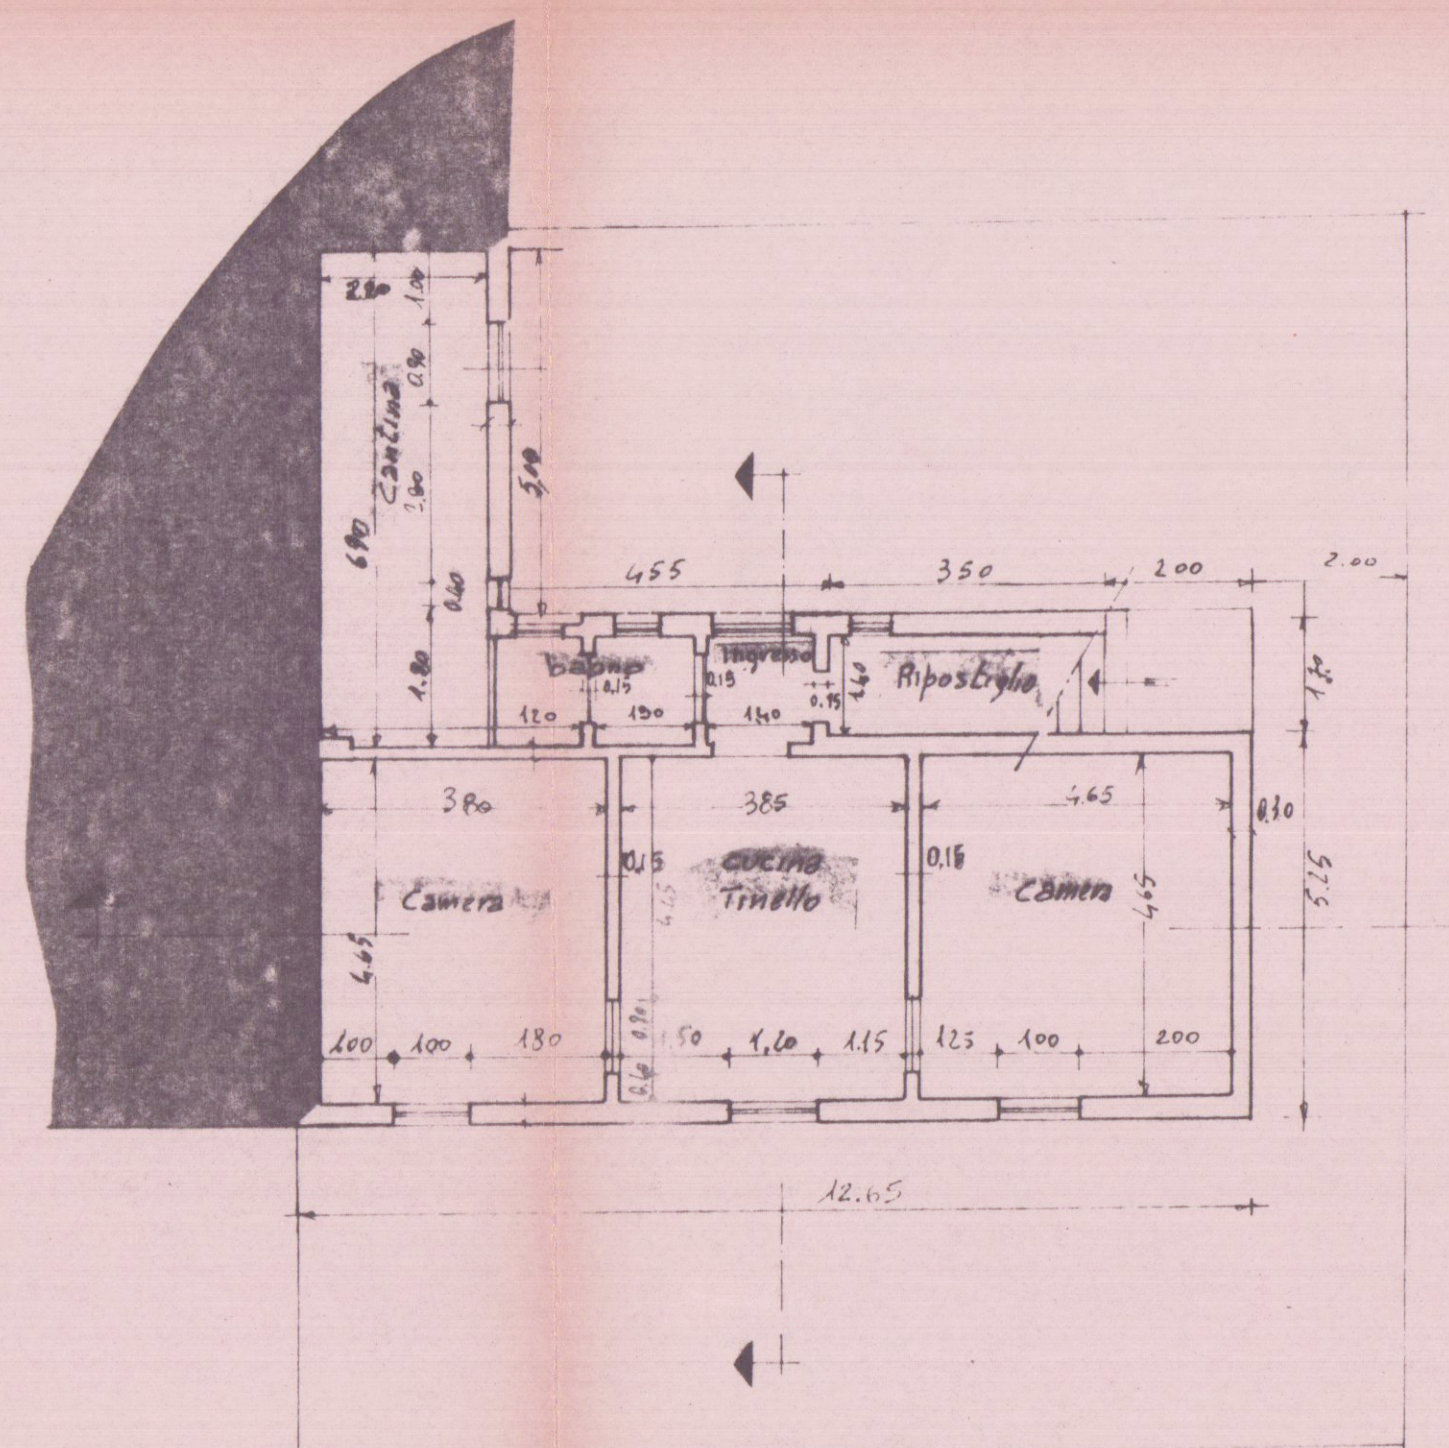


PIANO TERRA

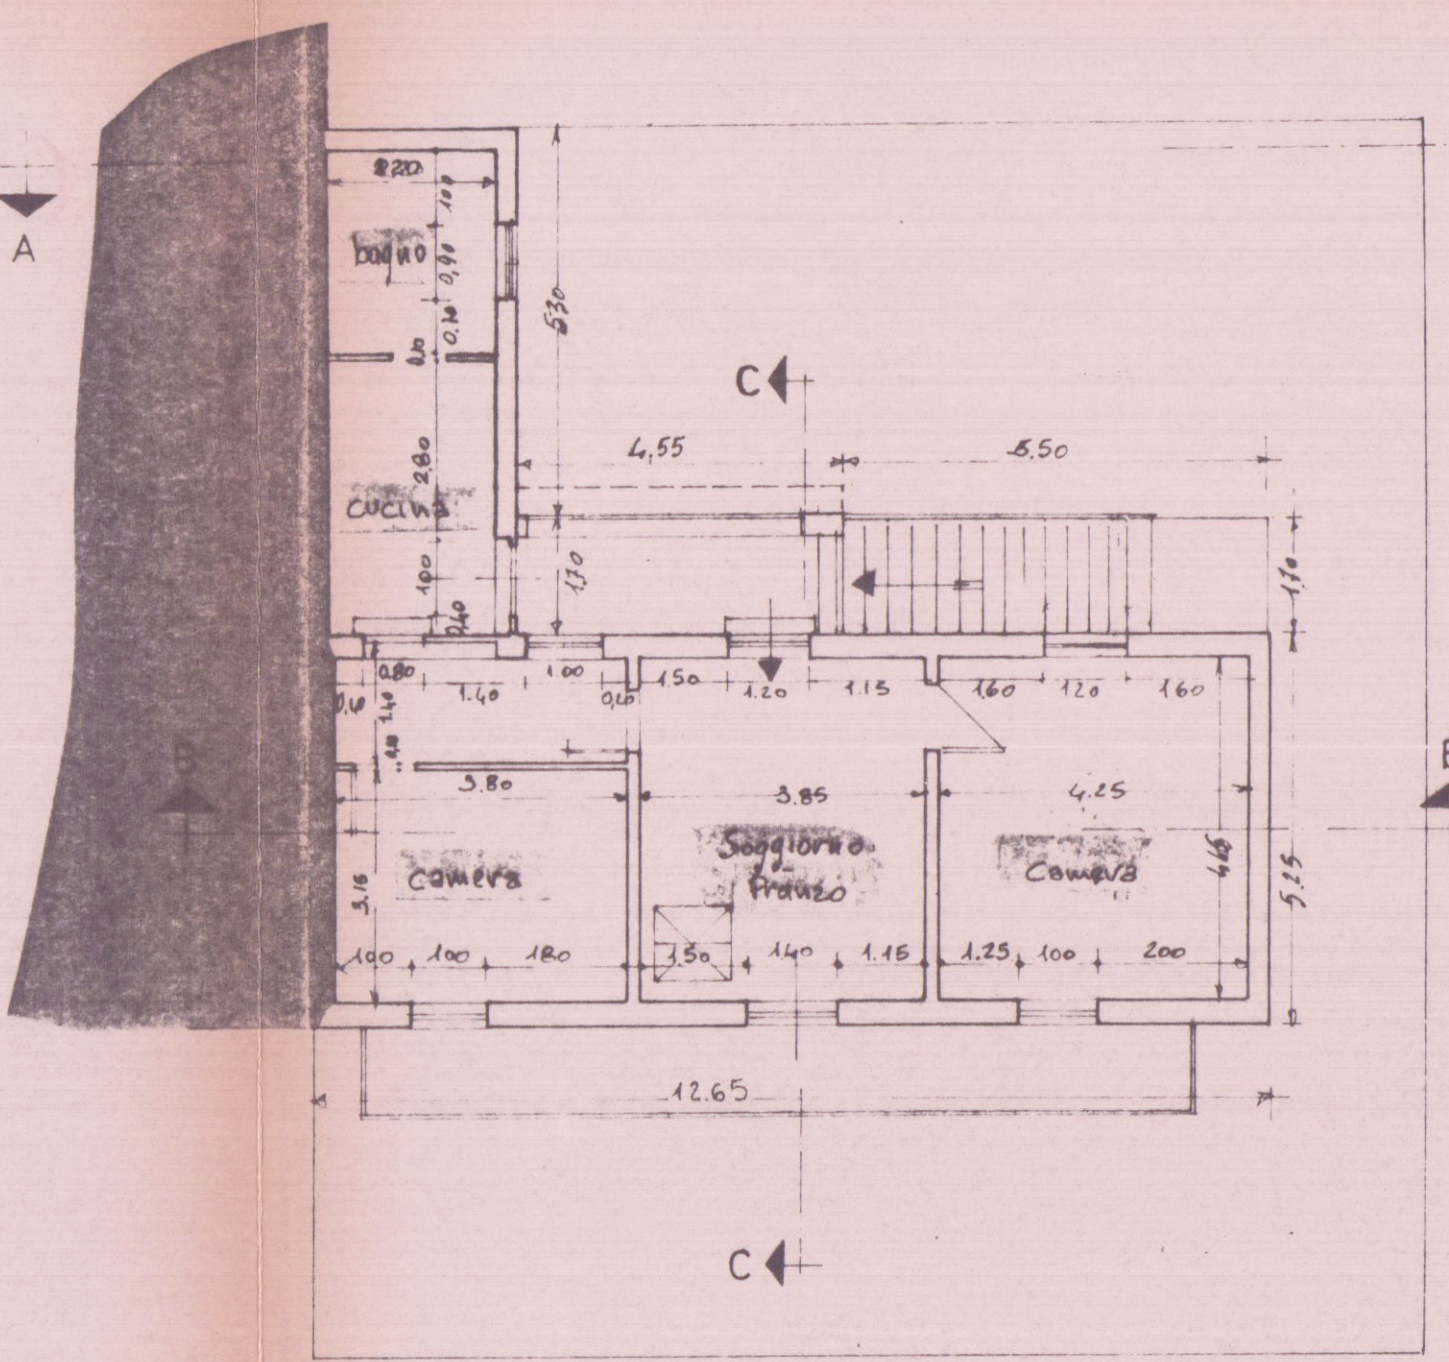


PIANO PRIMO

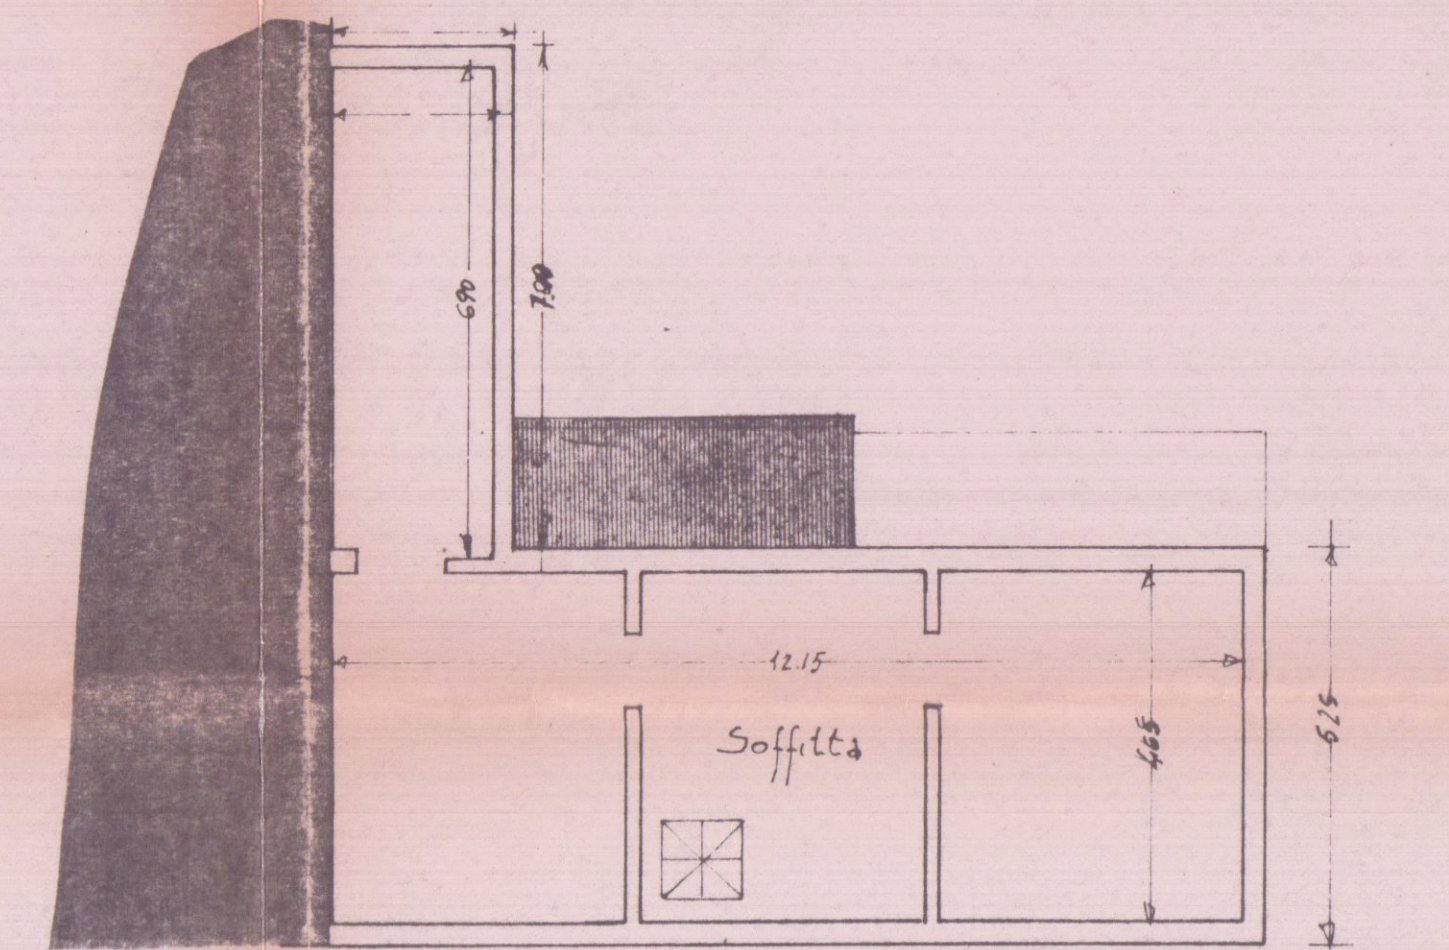


PIANO SOTTOTETTO

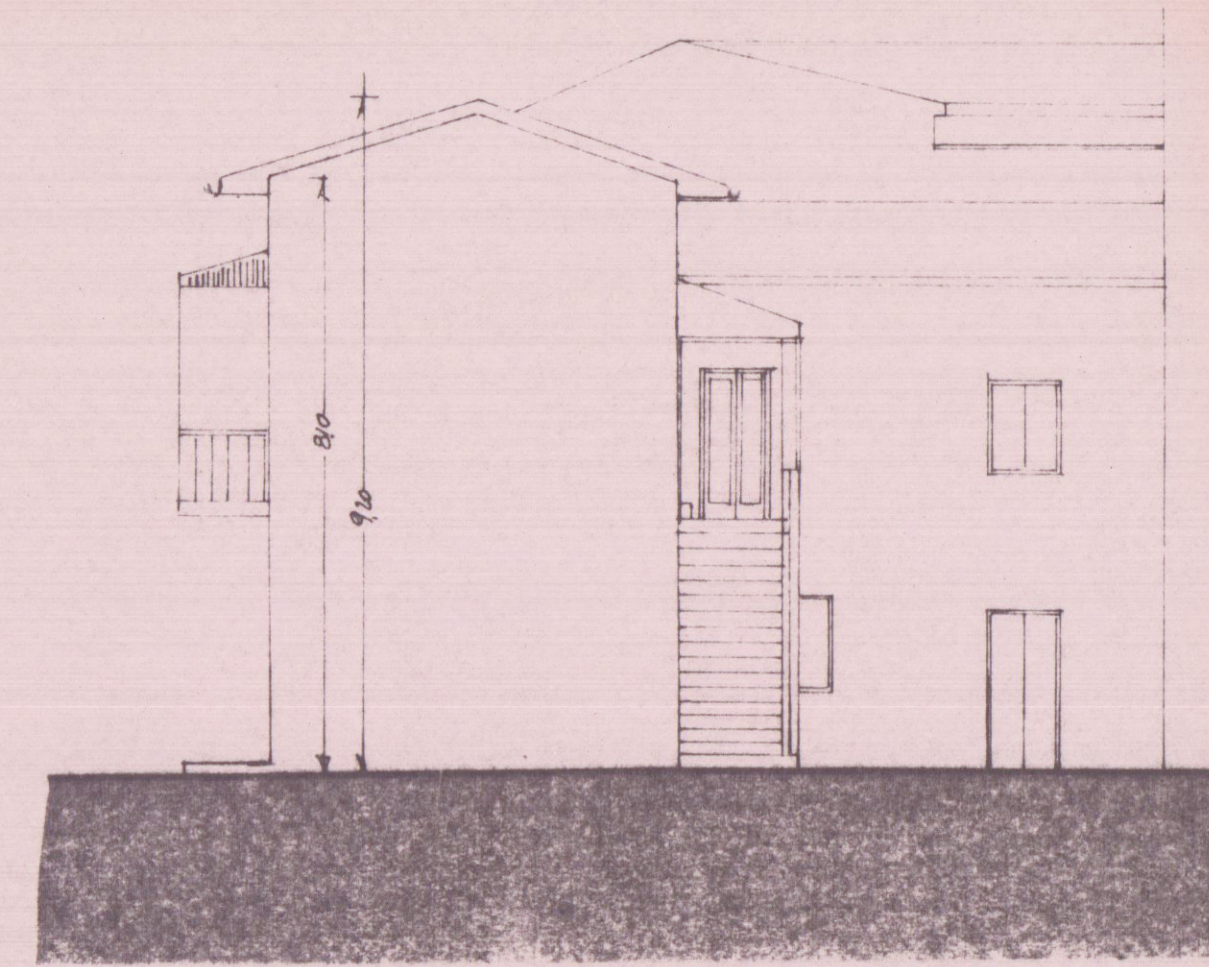


PROSPETTO LATERALE

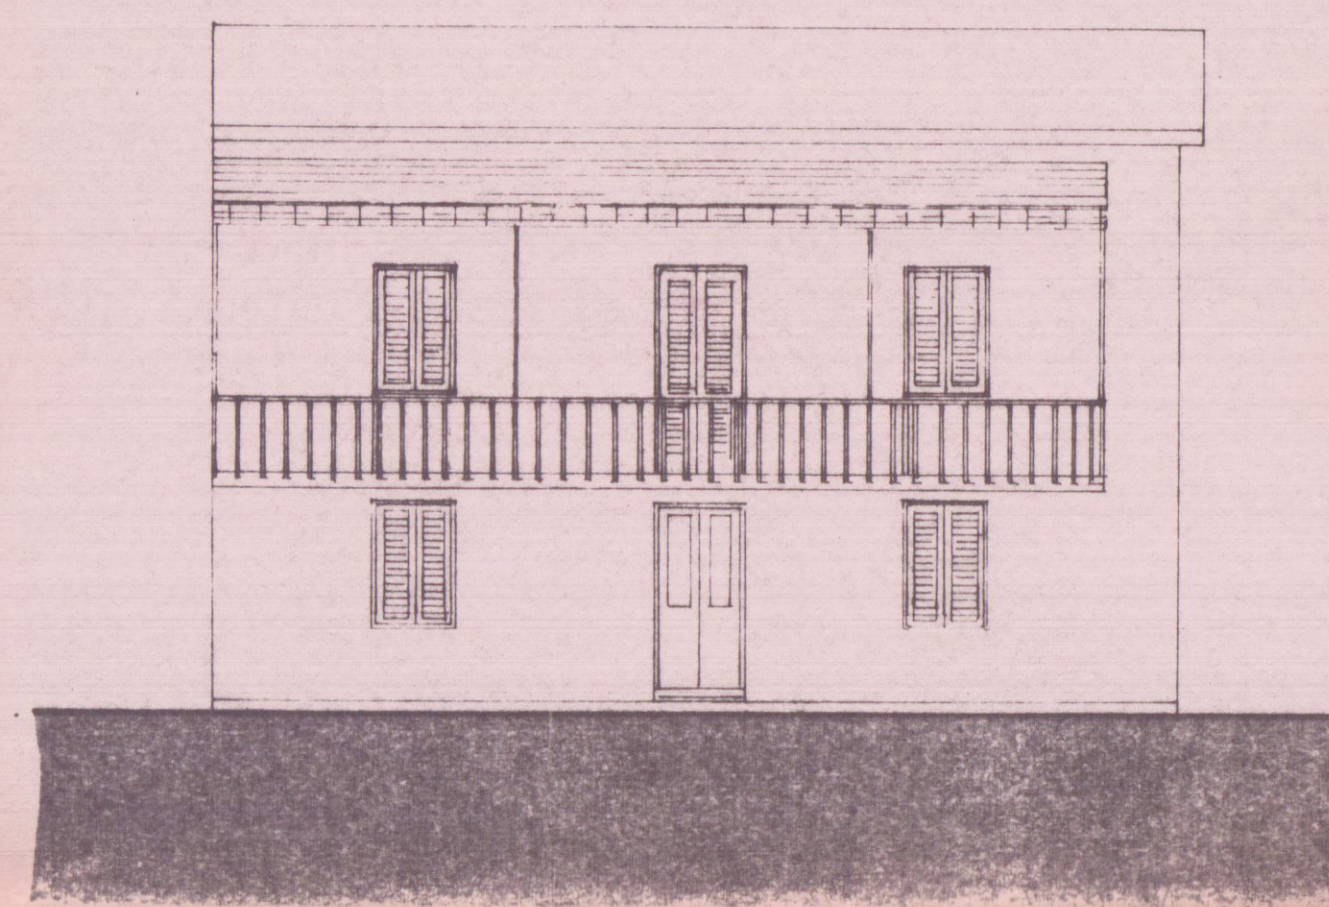


PROSPETTO ANTERIORE

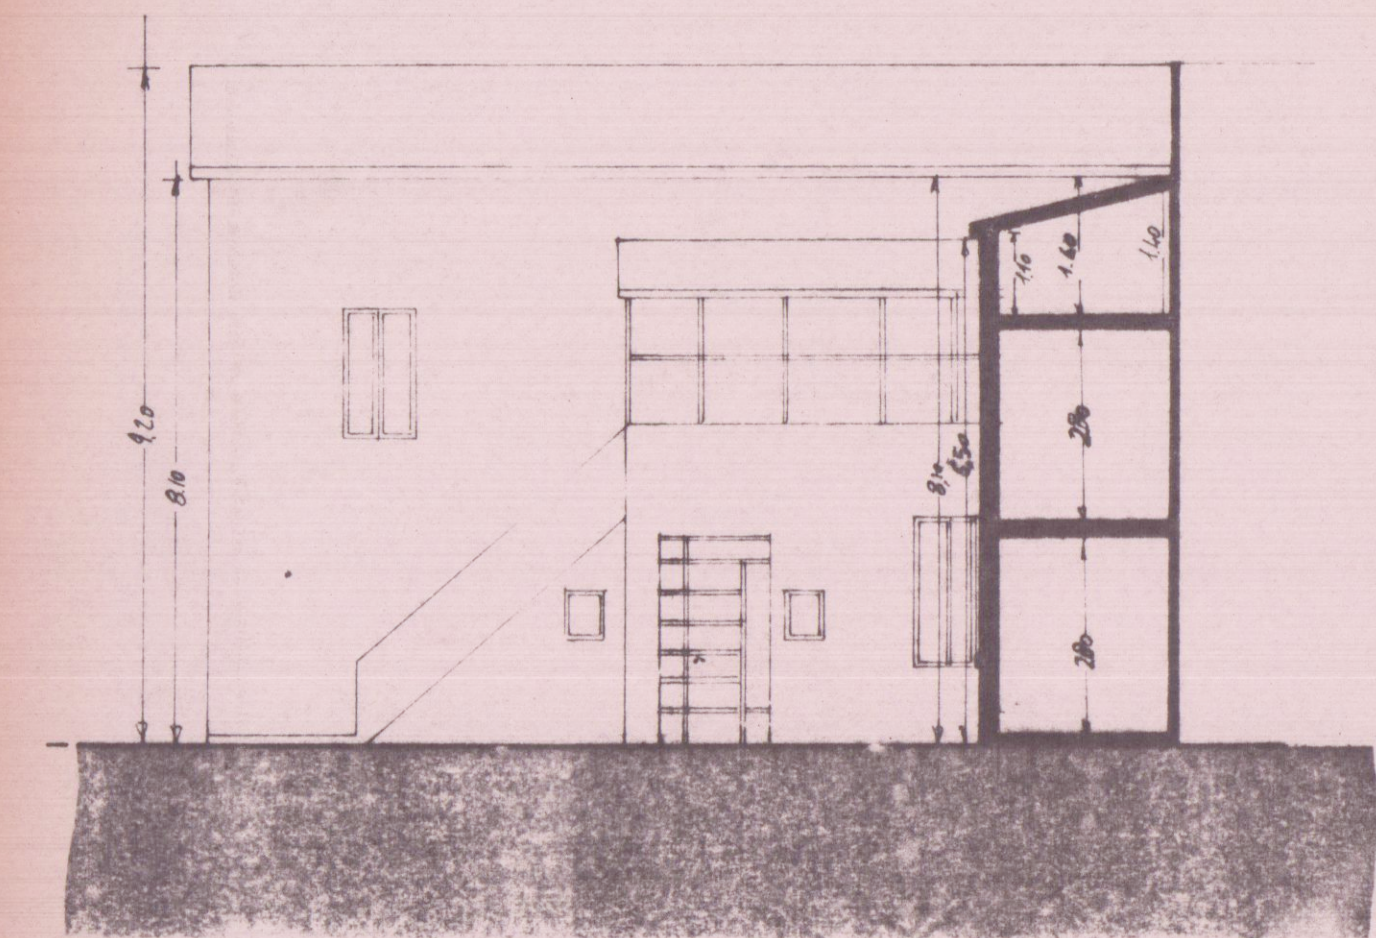

SEZIONE AA

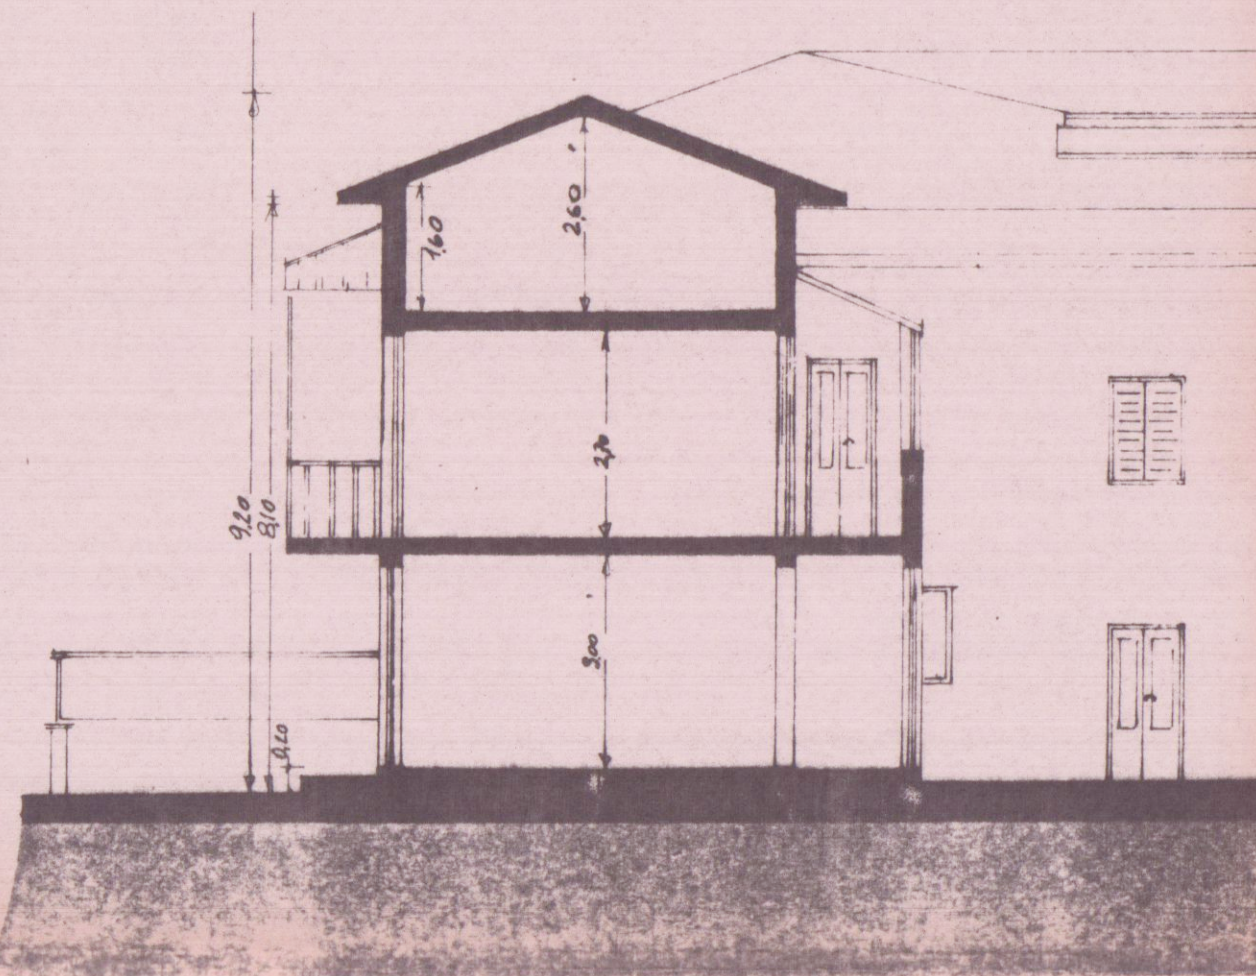

SEZIONE CC

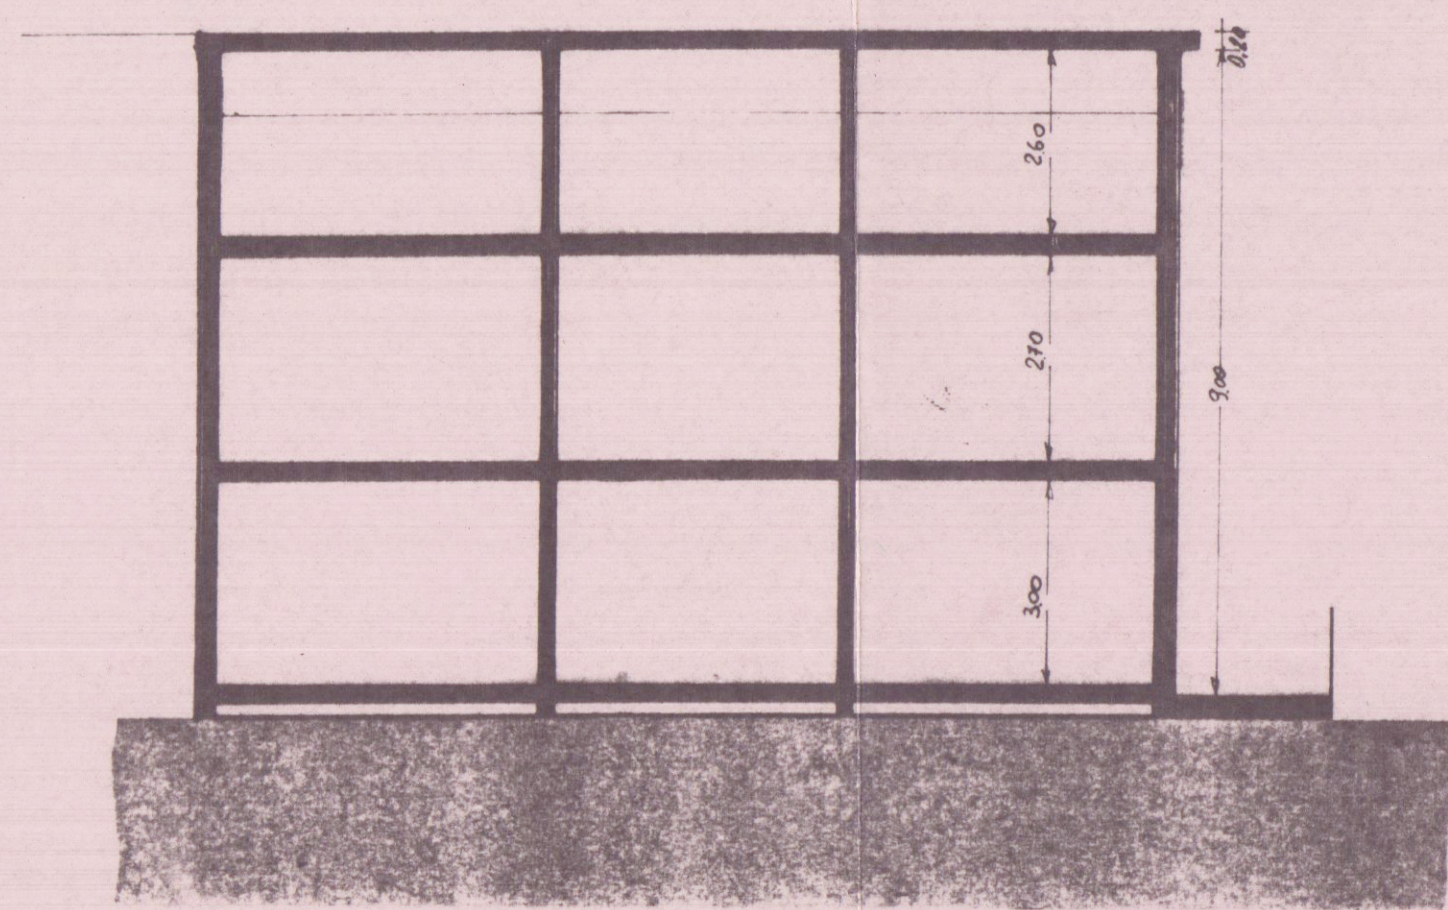

SEZIONE BB