

Progetto di ristrutturazione ed ampliamento di fabbricato ad uso alberghiero sito in Comune di Carrara, loc. M. di Carrara, Viale Colombo, denominato "Albergo PARADISO".

Committente: CARAMASCHI Mario.

TAV. 1

disegni in scala 1:100

Il Committente

Caramaschi Mario

Il Tecnico

APPROVATO


CONTROLLATO
IL TECNICO

Approvato dal Sindaco alle condizioni

Indicate nella Concessione edilizia


N. 11 del 14.12.92

IL DIRIGENTE 1° DIPARTIMENTO
(Arch. Claudio Varriani)

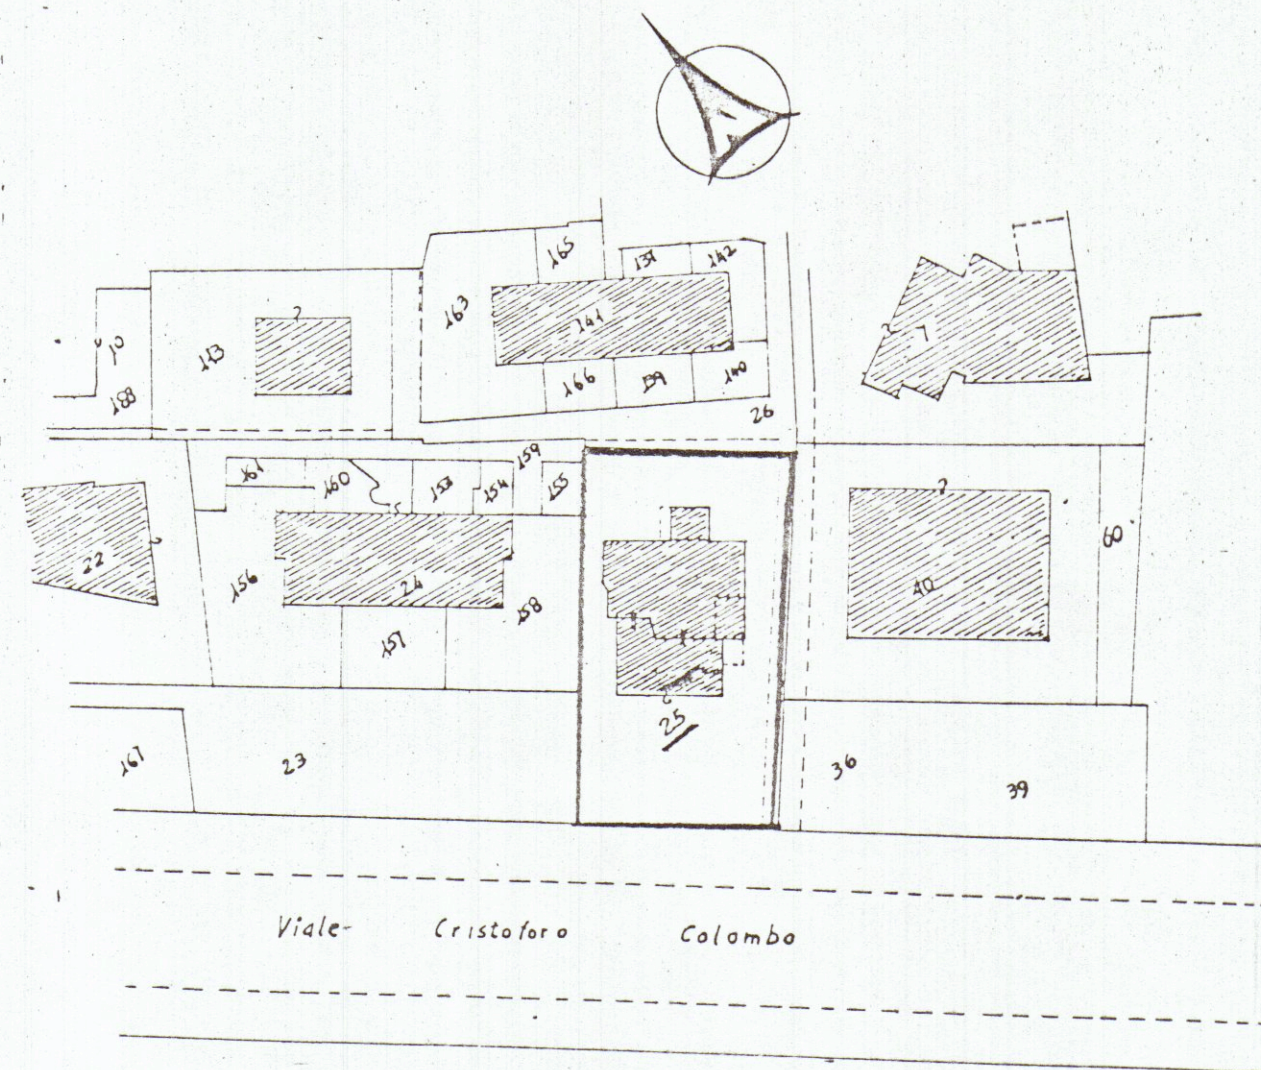

estratto catastale scala 1:1000

foglio n.95 mappale n.25

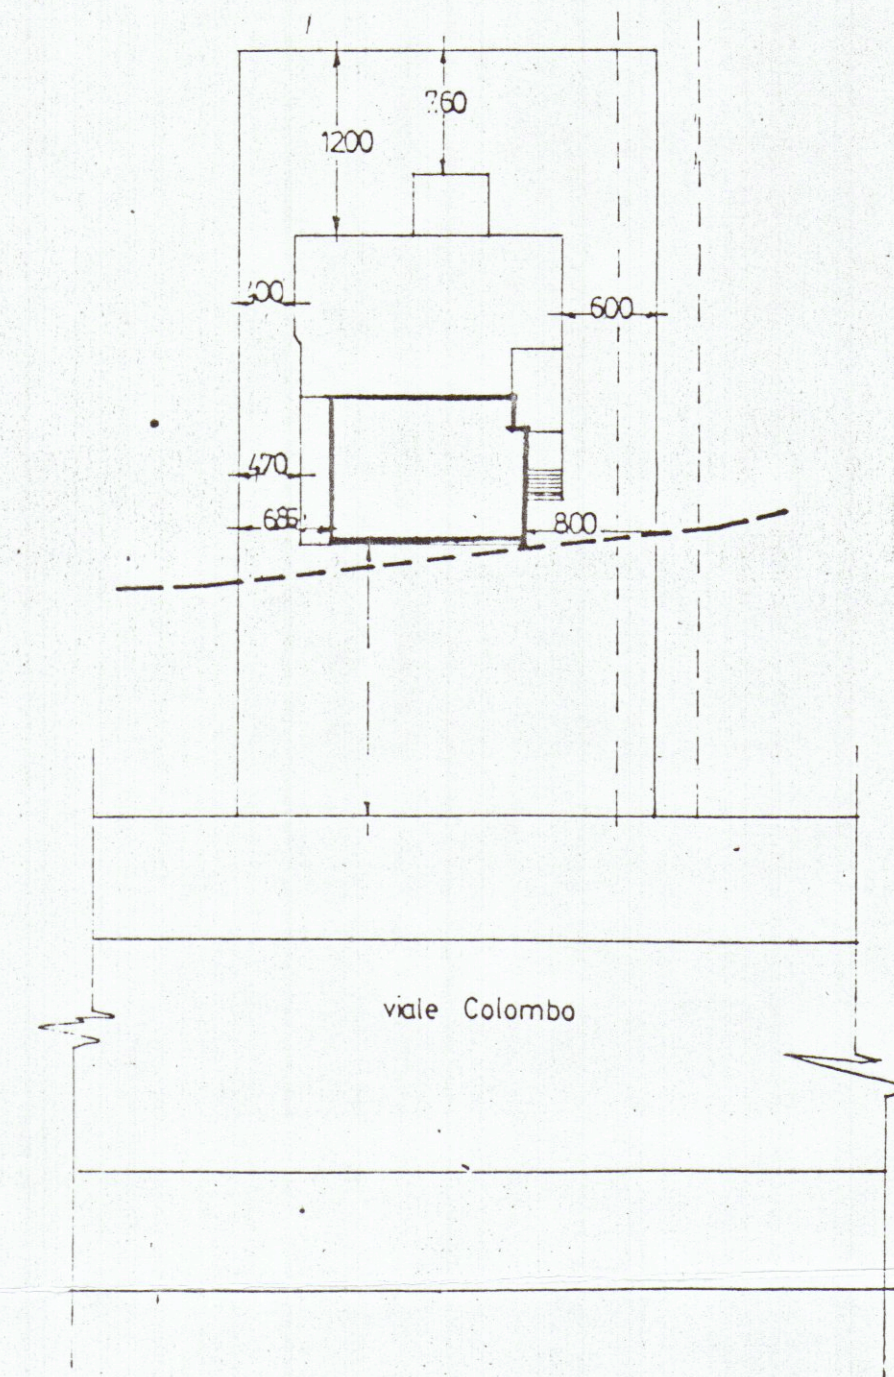

ingrandimento scala 1:500

DATI TECNICI

superficie lotto mq. 1330

tipologia di PRG E 2

IEF 25mq/mq. = (1330*25) = 3325mc.

Hmax=10.60ml.

rc=14 = (1330:4) = 332.50mq.

distanze dai confini = ml. 6.00

" dalle strade = ml. 6.00

STATO ATTUALE

superficie coperta = mq. 361.08

volume = mc. 2725.74

ELEMENTI DI PROGETTO

superficie coperta mq. = 351.75 < sup. attuale

volume = mc. 3099.52 < volume ammissibile

distanze dai confini = ml. 6.00

" dalle strade = ml.

superficie ampliamento = 115.01 mq.

" coperta piano primo = 329.79 mq.

volume ampliamento = 373.78 mc.