


RICCI GINO
TAV. 2

happy leafy

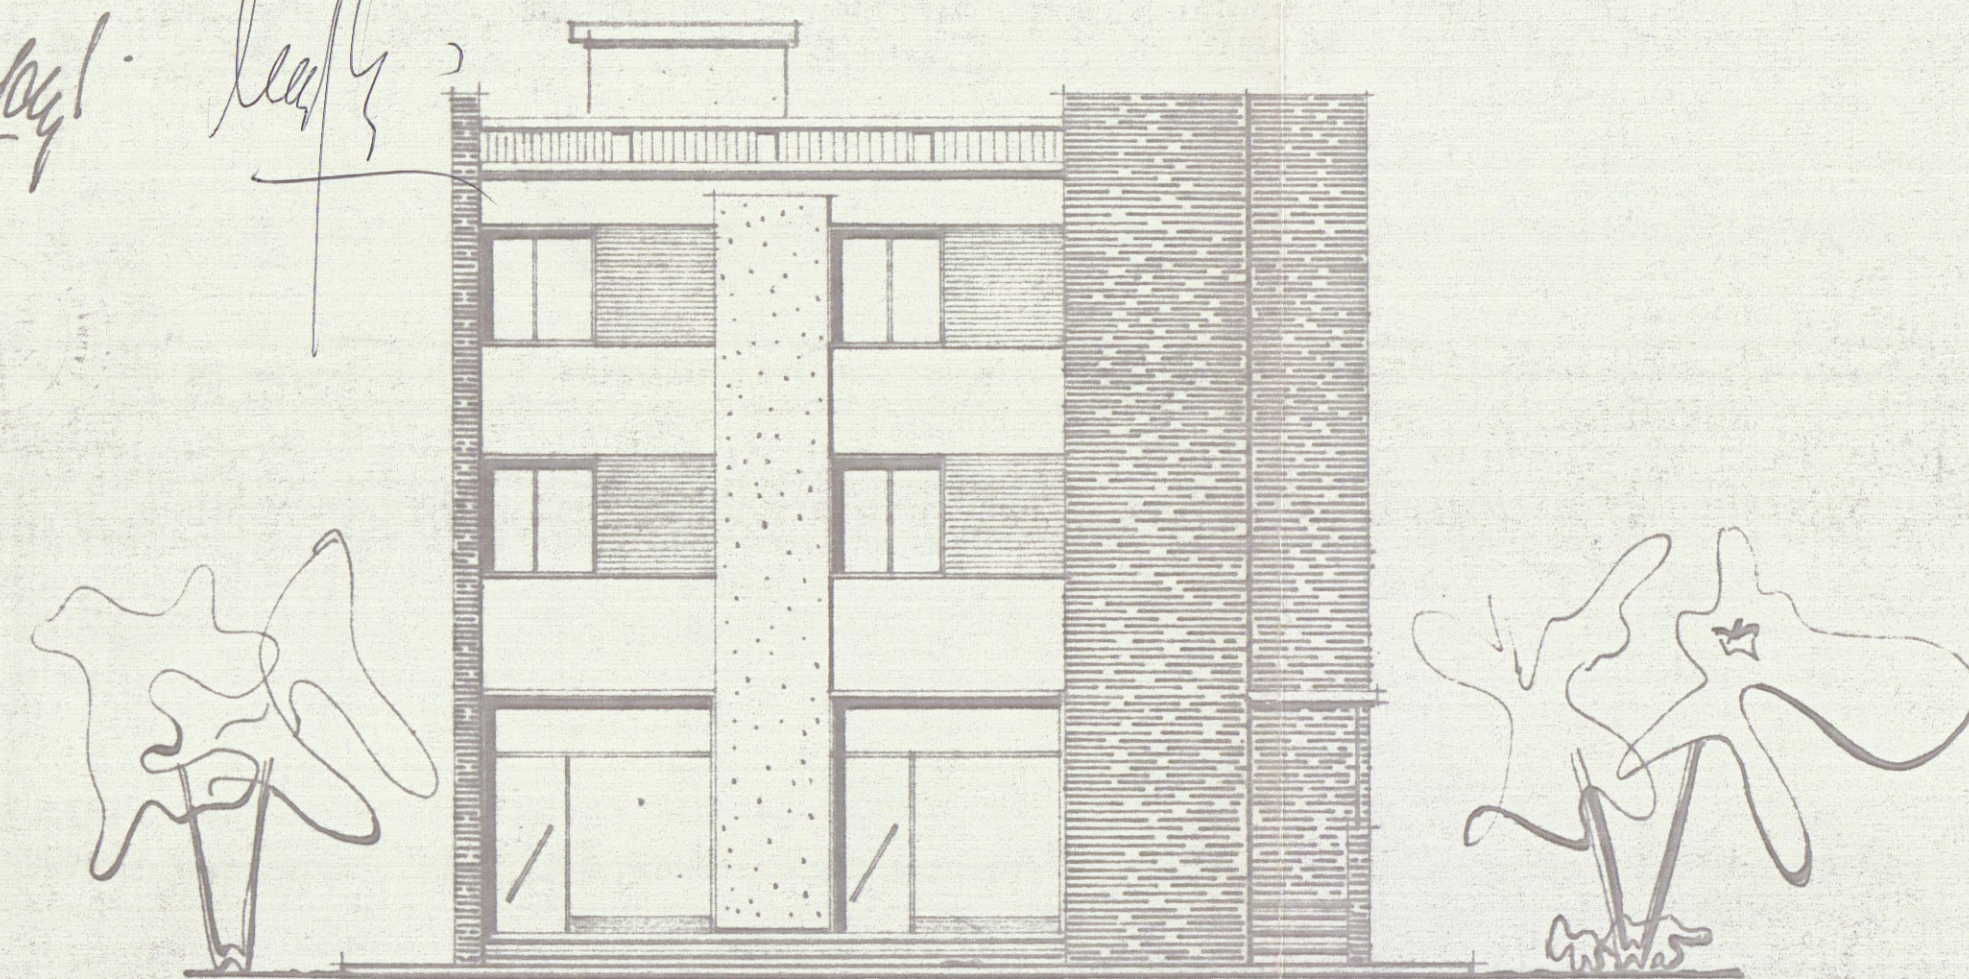

Approvato dal Sindaco alle condizioni
indicate nel permesso di costruzione
n. 10650 del 2.5.1960
L'INGEGNERE


PROSPETTO NORD-EST



PROSPETTO NORD-OVEST



PROSPETTO SUD

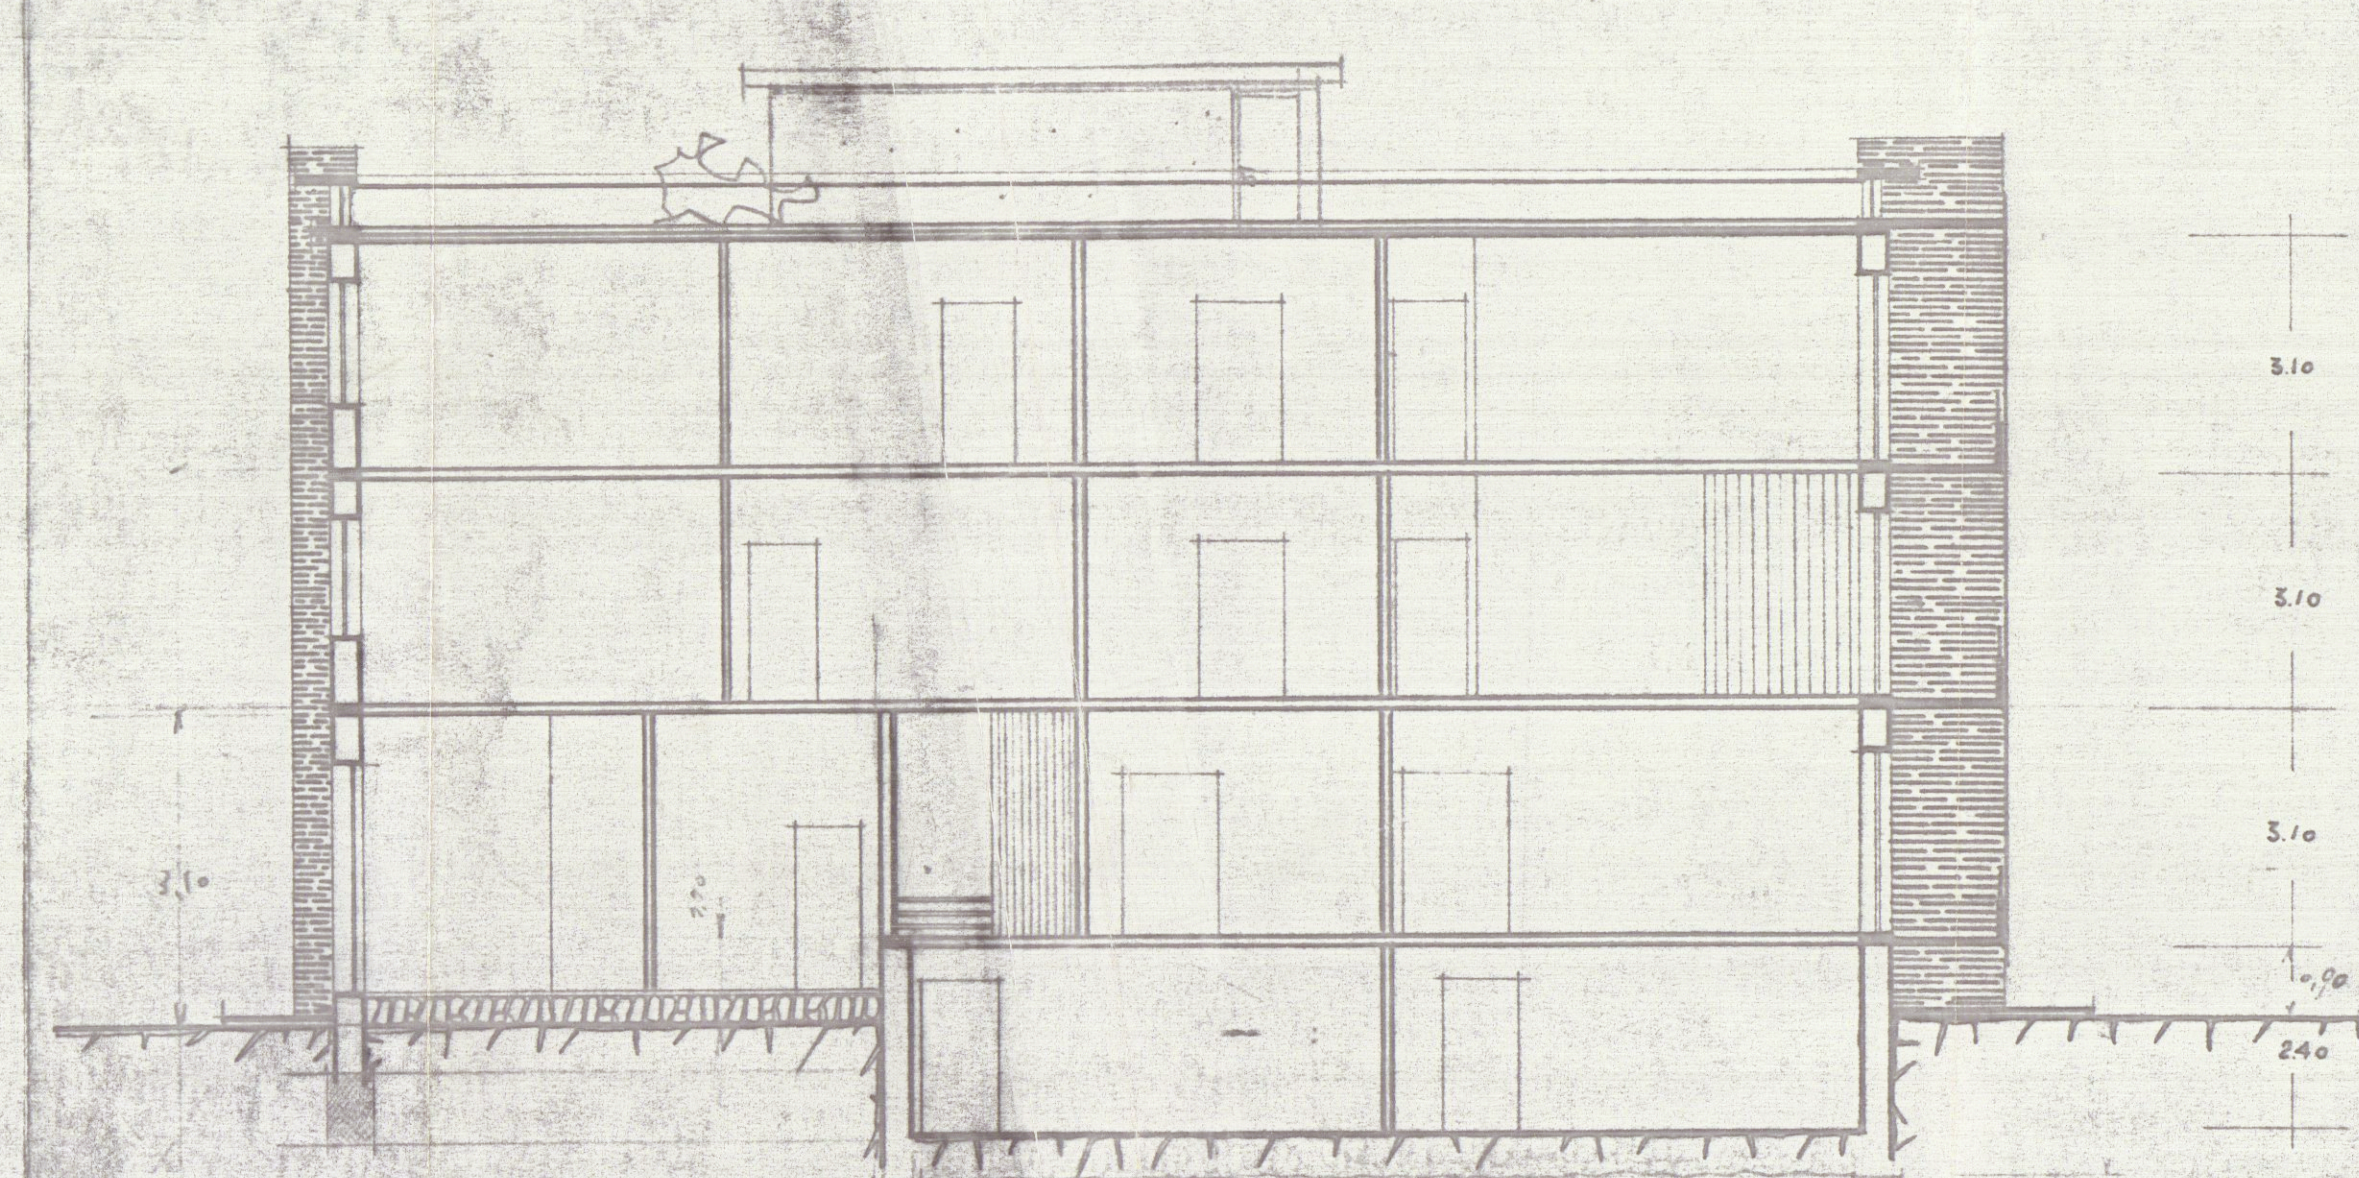

SEZIONE A-A