


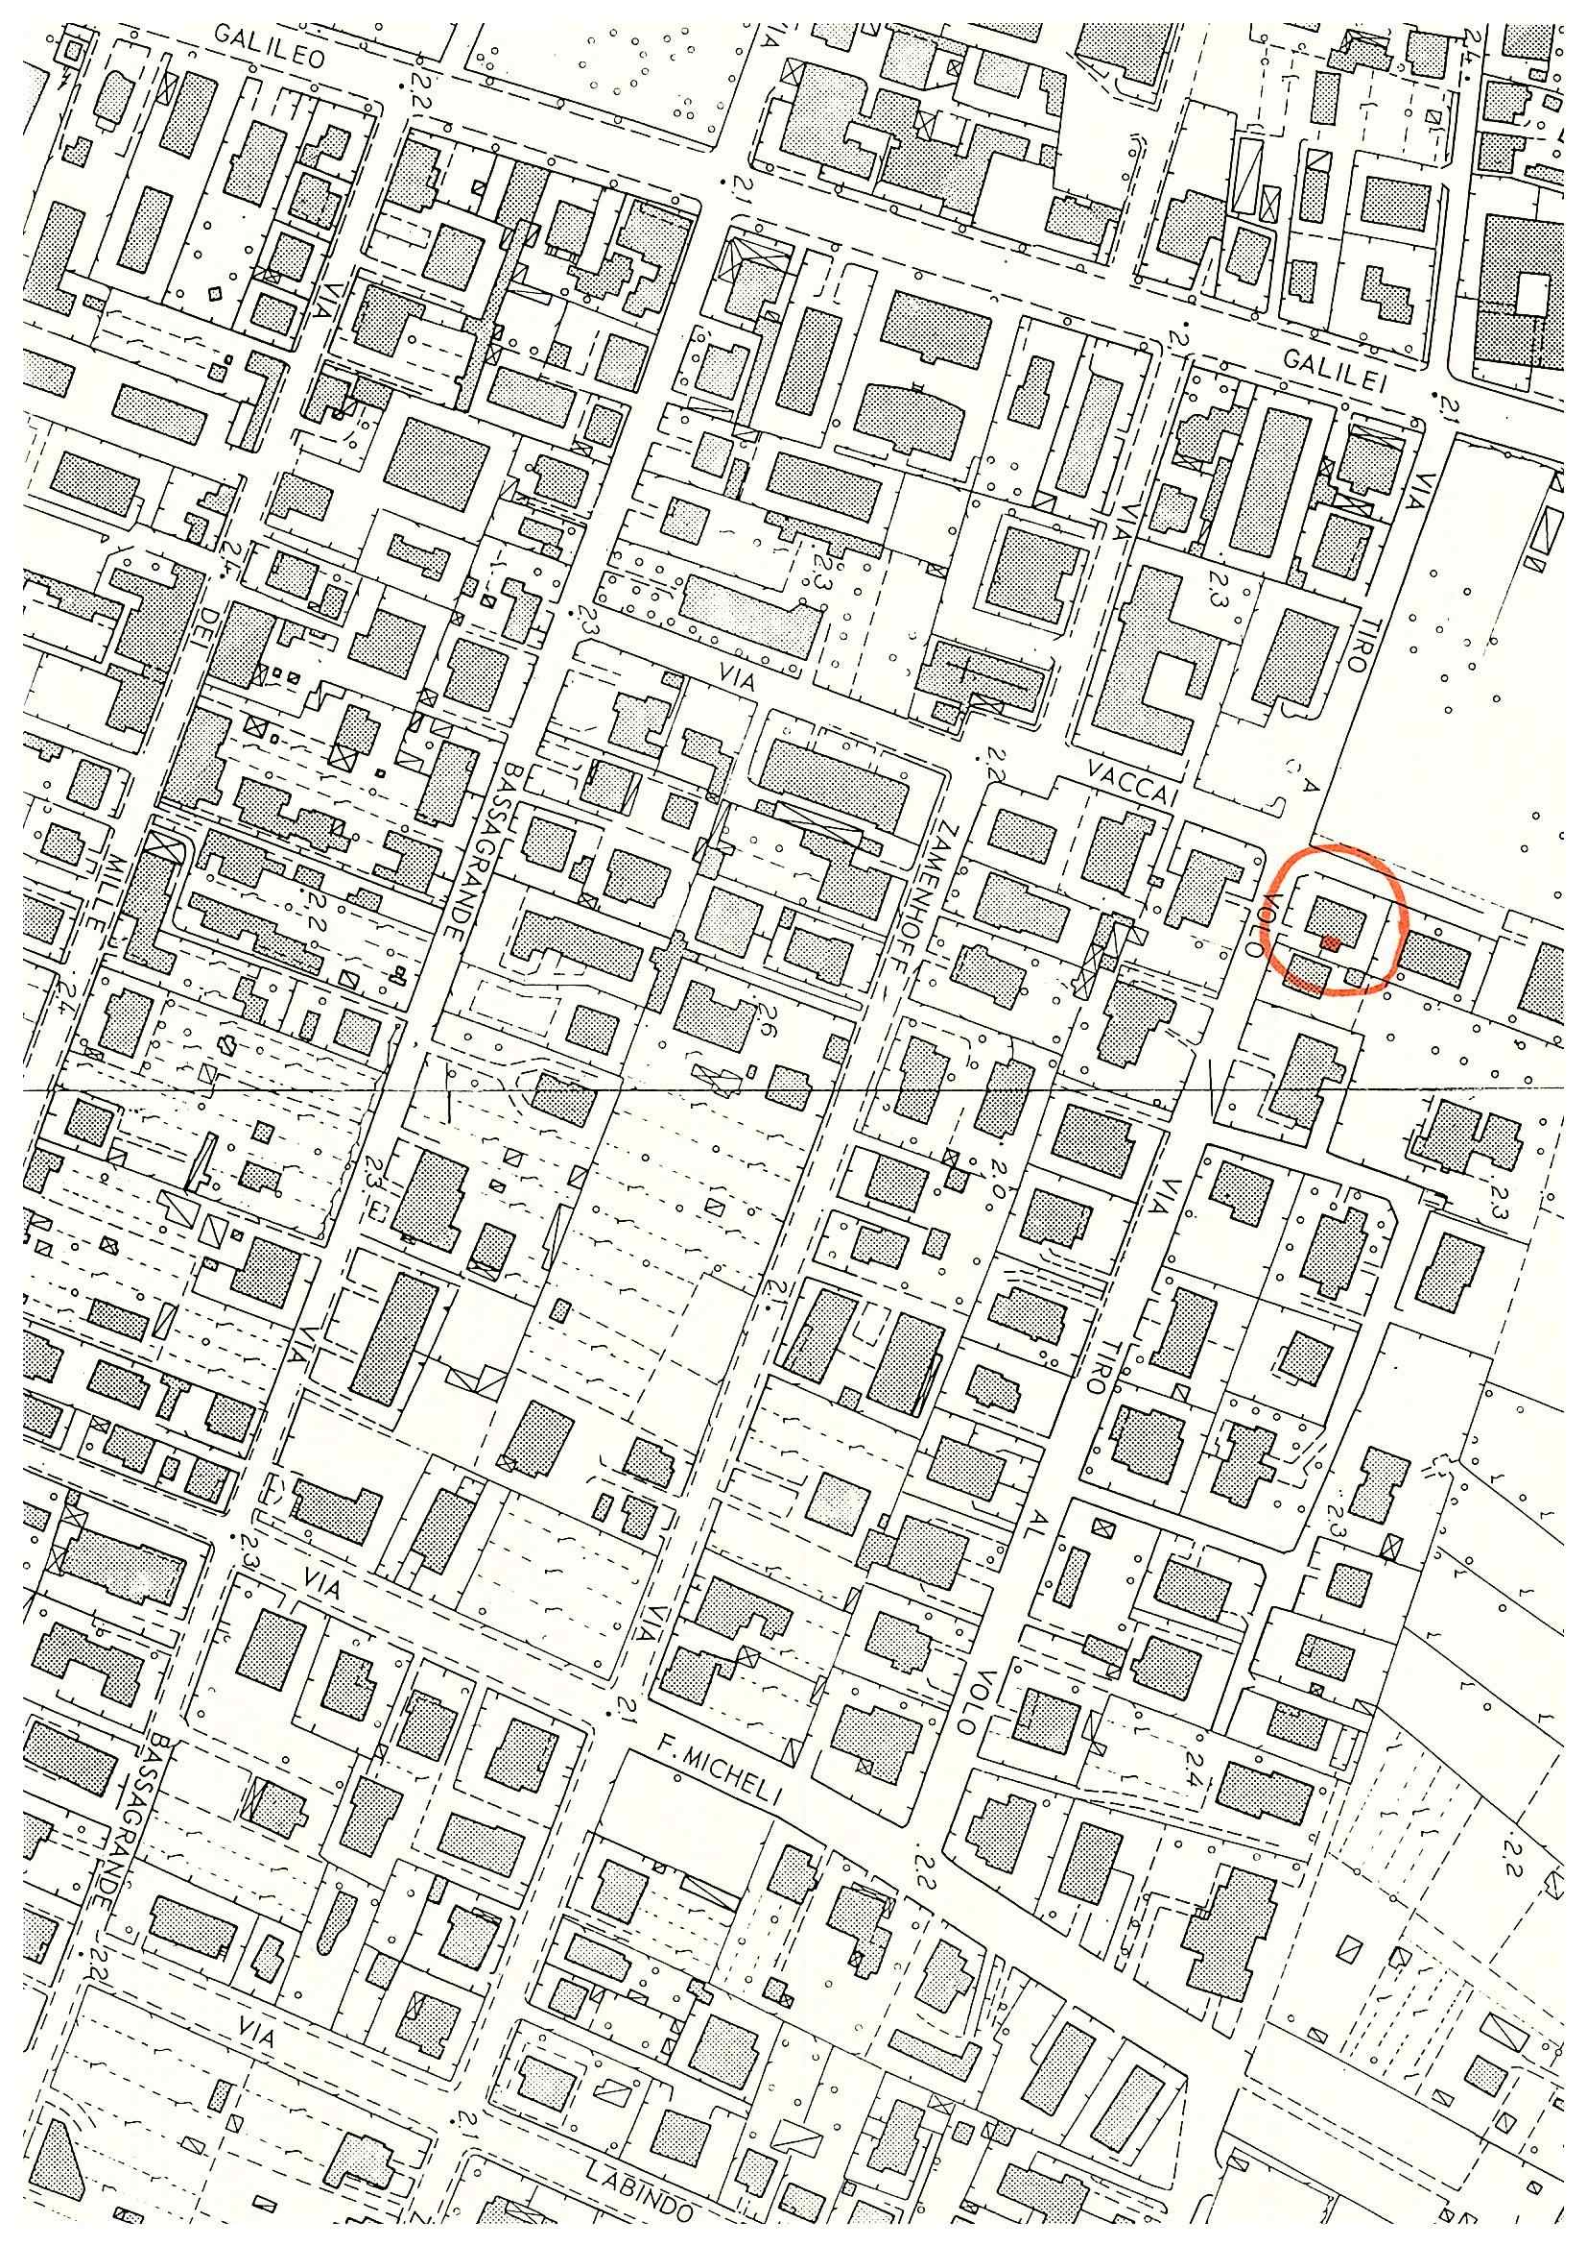

LEGGE - 28/02/1985 n° 47 e successive integrazioni

ALLEGATO AEREOFOTOGRAMMETRICO

Domanda di condono presentata dal Sig. Vatteroni Lucio

N° 0075158705

X=4.877.800

Y=1.583.000





COMUNE DI CARRARA

C.A.P. 54033

RACCOMANDATA

Carrara, li (data postale) _____

20.01.90

Ufficio CONDONO EDILIZIO

N. 2460 di prot. 236

Risposta a nota n. _____ del _____

Allegati n. _____

OGGETTO: Richiesta sanatoria edilizia
n° progressivo
- Pratica n° 3379
presentata il 30-9-86
- Richiesta documentazione integrativa.

Via Heronius Lucis
Via Tiro a Volo 22
54035 M. di Carrara

In riferimento alla domanda di concessione edilizia in sanatoria di cui all'oggetto emarginato, la S.V. è formalmente invitata a presentare entro 15 gg. dalla notifica della presente, la sottoelencata documentazione integrativa: a tal fine si ricorda che gli uffici comunali sono aperti al pubblico nei giorni di Lunedì-Giovedì-Sabato dalle ore 9,00 alle ore 13,00:

- ☒ n° marche da bollo da f.3.000 cad.;
- ☒ stralcio aereofotogrammetrico con velatura in rosso dell'opera abusiva;
- ☒ dichiarazione stato dei lavori con reperto fotografico relazione tecnica costruttiva dell'opera abusiva;
- ☒ disegni comprensivi di stralcio catastale, pianta, prospetti, sezione, in scala 1:100 con schema calcolo superficie e volumi dell'esistente e dell'abuso in triplice copia;
- ☐ certificato di residenza in bollo e copia conforme dell'ultima dichiarazione dei redditi;
- ☒ al fine di accertare l'anno di ultimazione dell'intervento abusivo, occorre produrre "prove" (fatture e/o atto notorio);
- ☒ ricevuta dell'U.T.E. con n° copie planimetrie catastali;
- ☐ conguaglio sull'oblazione versata per tardata presentazione (%) f. + 10% in ragione d'anno;

☒ Estratti Approv. Volume Esistente

☒ Document. per Vinc. Ambientale





21 GIU. 1989

Carrara, li (data postale)

COMUNE DI CARRARA

C.A.P. 54033

RACCOMANDATA

Ufficio CONDONO EDILIZIO

N. _____ di prot.

Risposta a nota n. _____ del _____

Allegati n. _____

OGGETTO: Richiesta sanatoria edilizia -
n° progressivo _____
- Pratica n° 3329
presentata il 30-4-86
- Richiesta documentazione integrativa.

Via Heroni-Lucis
Via Tiro a Volo, 22
54035 M. di Carrara

In riferimento alla domanda di concessione edilizia in sanatoria di cui all'oggetto emarginato, la S.V. è formalmente invitata a presentare entro 15 gg. dalla notifica della presente, la sottoelencata documentazione integrativa: a tal fine si ricorda che gli uffici comunali sono aperti al pubblico nei giorni di Lunedì-Giovedì-Sabato dalle ore 9,00 alle ore 13,00:

- ☒ n° marche da bollo da f.3.000 cad.;
- ☒ stralcio aereofotogrammetrico con velatura in rosso dell'opera abusiva;
- ☒ dichiarazione stato dei lavori con reperto fotografico-relazione tecnica costruttiva dell'opera abusiva;
- ☒ disegni comprensivi di stralcio catastale, pianta, prospetti, sezione, in scala 1:100 con schema calcolo superficie e volumi dell'esistente e dell'abuso in triplice copia;
- ☐ certificato di residenza in bollo e copia conforme dell'ultima dichiarazione dei redditi;
- ☒ al fine di accertare l'anno di ultimazione dell'intervento abusivo, occorre produrre "prove" (fatture e/o atto notorio);
- ☒ ~~ricevuta dell'U.T.E.~~ con n° _____ copie planimetrie catastali;
- ☐ conguaglio sull'oblazione versata per tardata presentazione (%) f. + 10% in ragione d'anno;
- ☒ Estratti Approv. Volume Esistente
Documenti per Vinc. Ambientale



COMUNE DI CARRARA

CONDONO EDILIZIO


Legge 47/05

Richiedente: VATTERONI' LUCIO n° 3379

Documentazione presentata a completamento della richiesta:

1 - Stralcio Aereofotogrammetrico	SI	NO
2 - Relazione Tecnica Ill.va	SI	NO
3 - Reperto Fotografico	SI	NO
4 - Elaborati Grafici	SI	NO
5 - Dichiarazione Giurata	SI	NO
6 - Ricevuta U.T.E	SI	NO
7 - Planimetria Catastale	SI	NO
8 - Bolli	SI	NO
9 - Certificato Iscriz. CCIAA	SI	NO
10 - Certificato Residenza	SI	NO
11 - Conguaglio Oblazione 2. _____	SI	NO
12 <u>ESTREM' APPROVAZIONE VOLUNTARIO ESISTENTE</u>		
13 _____		
14 - Documentazione per Vinc. <u>AMBIENT.</u>	SI	NO
" " " _____	SI	NO

NOTE: _____

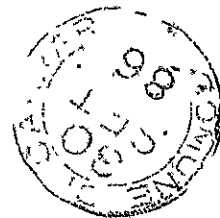

LEGGE - 28/02/1985, n°47 e successive integrazioni - Art.35 -

-----0-----

DICHIARAZIONE ANALITICA DELLE OPERE - DEI LAVORI

Allegato alla domanda di condono edilizio presentata dal Sig. Vatteroni Lucio
N° 0075158705

L'ampliamento della costruzione per ricavare un vano adibito a sala pranzo è avvenuto nel lato sud del fabbricato ed ha comportato un aumento della superficie di circa 15 mq.

L'ampliamento è stato realizzato in muratura ordinaria di mattoni e malta cementizia, con copertura a tetto in tegole di cotto su strutture in legno ad una falda.

Esternamente ed addossato ad una parete è stato costruito un camino.

Carrara li **20 SET. 1986**

Il richiedente

Lucio Vatteroni

Ricevuta n.° APU della Sezione II, IV°LA DITTA (come da Mod. 3 SPC) VENERONI LUCIO via CARRARAil 12-10-937

ha presentato in data odierna per l'immobile sito nel Comune

CARRARAVia Tiro a Volo n.° 22

Piazza


distinto in Catasto con il Foglio n.° 80, particella n.° 295

e seguenti documenti:

- Modello 3 SPC h- Tipo mappale h- Elaborato planimetrico uo- Modello 55 autoalliestito uo- n.° Mod. 1 con planimetrie hMOD 44 h

La presentazione dei documenti di cui sopra costituisce prova
utile ai fini della documentazione catastale prevista dall'art. 35 della
Legge 28.2.1985, n.° 47.

data

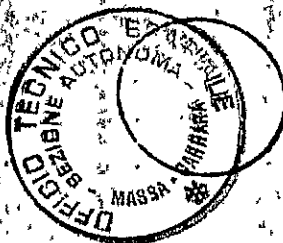18 NOV. 198516 NOV. 1985

IL DIRIGENTE

LEGGE - 28/02/1985, n°47 e successive integrazioni - Art.35 -



---0---

DICHIARAZIONE ATTESTANTE STATO DEI LAVORI

Allegato alla domanda di condono edilizio presentata dal Sig. Vatteroni Lucio
N° 0075158705

Il sottoscritto Vatteroni Lucio, ai fini del richiesto condono edilizio,
dichiara quanto segue:


- i lavori inerenti la costruzione in ampliamento sono stati iniziati nello
anno 1974 e sono stati terminati nell'anno 1974.

Si allega documentazione fotografica costituita da n° 1 fotografia.

Carrara li

20 SET. 1986

Il richiedente
Lucio Vatteroni

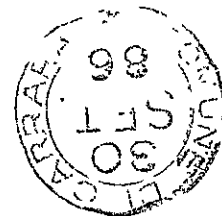

LEGGE - 28/02/1985, n°47 e successive modificazioni -

---0---

ELENCO AGGIUNTIVO DEI RICHIEDENTI

Allegato alla domanda di condono presentata dal Sig. Vatteroni Lucio

N° 0075158705

Dati relativi al richiedente - persona fisica

Cognome : Bernacca
Nome : Riccarda
C.F. : BRN RCR 39P55 B832L

Residenza anagrafica


Comune : Carrara
Provincia: Massa - Carrara
Frazione : Marina di Carrara
via : Tiro a Volo
n° : 22
C.A.P. : 54036

Carrara li

20 SET. 1986

Il richiedente

Lucio Vatteroni

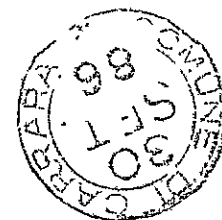

LEGGE - 28/02/1985 n° 47 e successive integrazioni

ALLEGATO PLANIMETRICO


Domanda di condono presentata dal Sig. Vatteroni Lucio


N° 0075158705

Carrara li 20 SET. 1986

Il richiedente:

Lucio Vatteroni

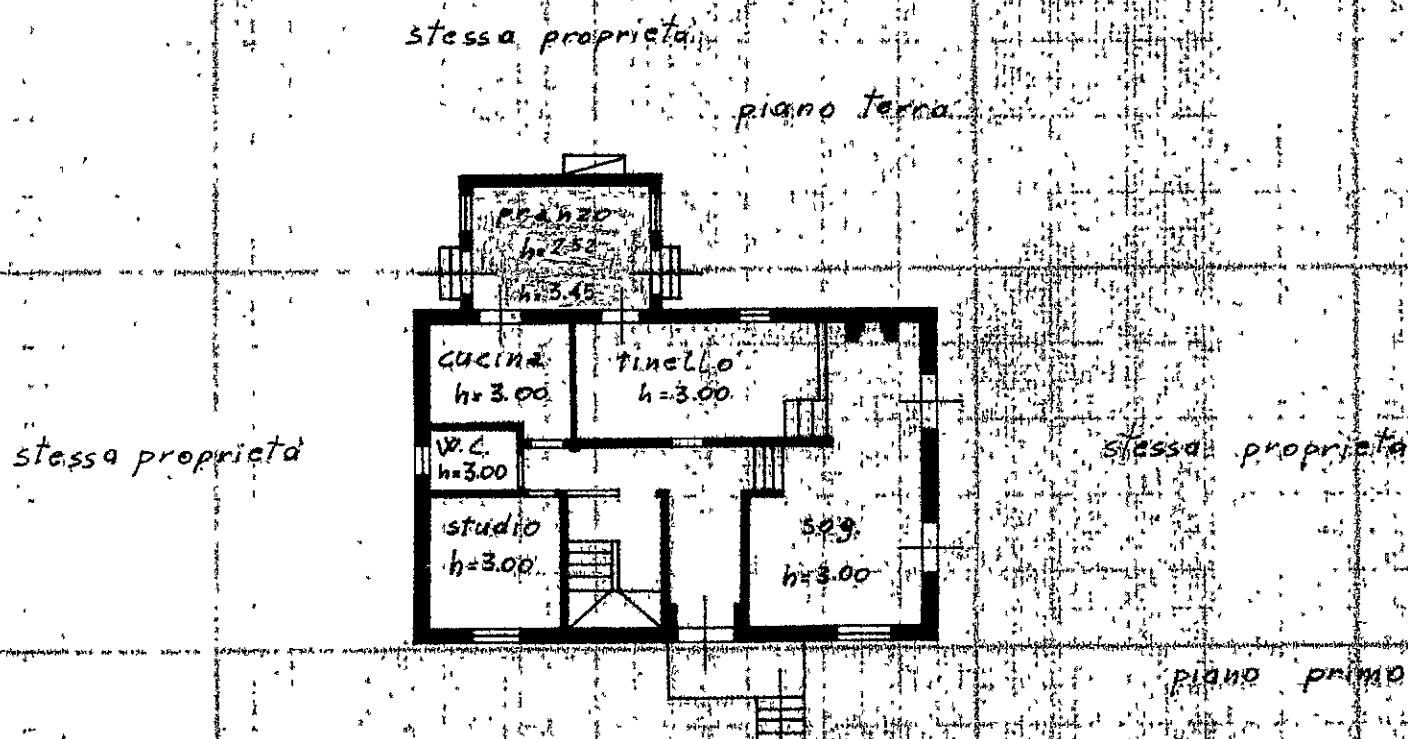

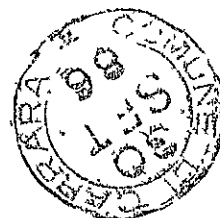

LEGGE - 28/02/1985, n°47 e successive modificazioni - Art.35 -

-----0-----

DOCUMENTAZIONE FOTOGRAFICA

Allegato alla domanda di condono presentata dal Sig. Vatteroni Lucio

N° 0075158705



A	RISERVATO AL COMUNE	
	Denominazione e N. Distintivo (secondo la classificazione ISTAT)	
	COMUNE	
	PROVINCIA	
	N. PROTOCOLLO	334P

B	N. PROGRESSIVO	00751 587105
---	----------------	--------------

MINISTERO DEI LAVORI PUBBLICI



Per le domande seguite da quadratino occorre barrare così ☒ la risposta che fa al caso



Signor Sindaco del Comune di

CARRARA

RICHIEDENTE			
COGNOME O DENOMINAZIONE <u>VATTERONI</u>			
NOME <u>LUCIO</u>			
NUMERO DI CODICE FISCALE <u>VTT LCU 37R12 B832F</u>			
RESIDENZA ANAGRAFICA	COMUNE <u>CARRARA</u>	PROVINCIA (sigla) <u>MS</u>	
FRAZIONE, VIA E NUMERO CIVICO <u>MARINA Via TIRO A VOLO, 22</u>		C.A.P. <u>54036</u>	
NATURA GIURIDICA			<u>1</u>
Se il richiedente è persona fisica indicare:			
Sesso (M o F) <u>M</u>	DATA DI NASCITA giorno <u>12</u> mese <u>10</u> anno <u>1937</u>	STATO CIVILE <u>2</u>	TITOLO DI STUDIO <u>4</u>
COMUNE O STATO ESTERO DI NASCITA <u>CARRARA</u>			PROVINCIA (sigla) <u>MS</u>
CONDIZIONE PROFESSIONALE <u>1</u>	QUALIFICA <u>7</u>	ATTIVITÀ ECONOMICA <u>09</u>	
Se il richiedente è diverso da "persona fisica" indicare:			
ATTIVITÀ ECONOMICA ESERCITATA ☐			
TITOLO IN BASE AL QUALE IL RICHIEDENTE EFFETTUA LA DOMANDA DI SANATORIA			
Proprietà <u>1</u> ☒	Locazione <u>3</u> ☐		
Possesso ad altro titolo reale <u>2</u> ☐	Altro... <u>4</u> ☐	(specificare)	

COSTRUZIONI SU AREE DI PROPRIETÀ DELLO STATO O DI ENTI PUBBLICI TERRITORIALI		PROPRIETARIO (compilare solo se il richiedente è diverso dal proprietario)	
Indicare se l'opera oggetto di sanatoria è stata eseguita su aree di proprietà dello Stato o di Enti Pubblici territoriali: 1 ☐ sì 2 ☒ no		COGNOME O DENOMINAZIONE _____ NOME _____	
MODALITÀ DI ACQUISIZIONE (Compilare solo se il richiedente è proprietario dell'opera oggetto di sanatoria)		RESIDENZA ANAGRAFICA	COMUNE
1 COMPRAVENDITA — da privati <u>1</u> ☐ — da impresa di costruzioni <u>2</u> ☐ — da altra impresa <u>3</u> ☐ — da altri <u>4</u> ☐ 2 DONAZIONE e/o SUCCESSIONE <u>5</u> ☐ 3 COSTRUITA IN PROPRIO <u>6</u> ☒		FRAZIONE, VIA E NUMERO CIVICO _____ C.A.P. _____	
		LOTTIZZAZIONE	
		Indicare se l'opera oggetto di sanatoria insiste su area lottizzata: = 1 ☒ 2 ☐ sì con lottizzazione autorizzata e convenzionata 3 ☐ sì con lottizzazione non autorizzata e non convenzionata	

SEZIONE PRIMA — OPERA OGGETTO DI SANATORIA - NOTIZIE GENERALI

A - LOCALIZZAZIONE

LOCALITÀ, VIA, PIAZZA E NUMERO CIVICO

C.A.P.

COMUNE

PROVINCIA (sigla)

MARINA VIA TIRO A VOLO, 22

54036

CARRARA

MS

In mancanza delle informazioni relative alla toponomastica indicare:

- Catasto terreni: foglio di mappa numero/i di mappa
- Nuovo catasto edilizio urbano: foglio di mappa numero/i di mappa
- subalterno

B - ZONA URBANISTICA

- | | Alla data
d'inizio dei lavori | Alla data
del 1° ottobre 1983 |
|---|----------------------------------|---------------------------------------|
| - Zona A | 1 ☐ | 1 ☐ |
| - Zona B | 2 ☐ | 2 ☒ |
| - Zona C | 3 ☐ | 3 ☐ |
| - Zona D | 4 ☐ | 4 ☐ |
| - Zona E | 5 ☐ | 5 ☐ |
| - Zona F | 6 ☐ | 6 ☐ |
| - Non era vigente alcuno
strumento urbanistico | 7 ☐ | 7 ☐ |

C - VINCOLI

Indicare se l'area sulla quale sorge l'opera ovvero se il fabbricato ove è ubicata risultano soggetti a vincoli: 1 ☒ 2 ☐

Se sì, indicare il tipo di vincolo

10 05

D - NATURA DELL'OPERA

d.1 — Opera autonomamente utilizzabile:

- Intero fabbricato 1 ☐
- Porzione di fabbricato 2 ☐

d.2 — Opera non autonomamente utilizzabile: 3 ☒

E - TIPOLOGIA DELL'ABUSO PER IL QUALE È RICHIESTA LA SANATORIA

1. Opere realizzate in assenza e difformità della licenza edilizia o concessione e non conformi alle norme urbanistiche ed alle prescrizioni degli strumenti urbanistici:

- In assenza della licenza edilizia o concessione 1 ☒
- In difformità della licenza edilizia o concessione 2 ☐

2. Opere realizzate senza licenza edilizia o concessione o in difformità da questa, ma conformi alle norme urbanistiche ed alle prescrizioni degli strumenti urbanistici alla data di entrata in vigore della presente legge:

- In assenza della licenza edilizia o concessione 3 ☐
- In difformità della licenza edilizia o concessione 4 ☐

3. Opere realizzate senza licenza edilizia o concessione o in difformità da questa, ma conformi alle norme urbanistiche ed alle prescrizioni degli strumenti urbanistici al momento dell'inizio dei lavori:

- In assenza della licenza edilizia o concessione 5 ☐
- In difformità della licenza edilizia o concessione 6 ☐

F - EPOCA DI ULTIMAZIONE

Periodo di ultimazione:

Precedente all'1-9-1967 1 ☐ dal 2-9-1967 al 29-1-1977 2 ☒

dal 30-1-1977 all'1-10-1983 3 ☐ Anno di ultimazione: 19 74

G - DISPONIBILITÀ ALL'USO

Indicare se alla data del 1° ottobre 1983 l'opera era abitabile:

1 ☒ 2 ☐ parzialmente 3 ☐

SEZIONE SECONDA — OPERA OGGETTO DI SANATORIA - NOTIZIE PARTICOLARI

A - OPERA AUTONOMAMENTE UTILIZZABILE (intero fabbricato o porzione di fabbricato)

a - Dimensioni e consistenza

- Piani fuori terra n.
- (compreso il seminterrato)
- Piani entroterra n.
- Volume totale mc
- (vuoto per pieno)

— Superficie

- utile abitabile (compresi gli accessori interni alle abitazioni). (Su) mq
- per servizi ed accessori (esclusi gli accessori interni alle abitazioni). (Snr) mq

Presenza di superfici destinate ad attività non residenziali (1) 1 ☐ 2 ☐

ABITAZIONI			RIPARTIZIONE DELLE ABITAZIONI												
Numero	Vani di abitazione		A — Secondo il numero delle stanze per abitazione						B — Secondo classi di superficie utile in mq						
	Stanze	Accessori (2)	di 1 stanza	2	3	4	5	di 6 stanze e oltre	fino a 45 mq	da 46 a 75 mq	da 76 a 95 mq	da 96 a 110 mq	da 111 a 130 mq	da 131 a 150 mq	oltre 150 mq

(1) Nel caso di superfici destinate ad attività non residenziali compilare il modello 47/85-D. — (2) Indicare soltanto gli accessori interni alle abitazioni.

b - Difformità della licenza edilizia o concessione. In tale caso segnalare gli estremi della licenza o concessione.	c - Superficie complessiva dell'area sulla quale sorge l'opera.		
N. licenza o concessione Data di rilascio giorno mese anno 1 9 Superficie assentita mq Volume assentito mc 	<table style="width: 100%; border: none;"> <tr> <td style="width: 50%;"> — da 0 a 200 mq 1 — da 201 a 400 mq 2 — da 401 a 600 mq 3 — da 601 a 1.000 mq 4 </td> <td style="width: 50%;"> — da 1.001 a 1.500 mq 5 — da 1.501 a 2.000 mq 6 — da 2.001 a 4.000 mq 7 — da 4.001 a 10.000 mq 8 — oltre 10.000 mq 9 </td> </tr> </table>	— da 0 a 200 mq 1 — da 201 a 400 mq 2 — da 401 a 600 mq 3 — da 601 a 1.000 mq 4	— da 1.001 a 1.500 mq 5 — da 1.501 a 2.000 mq 6 — da 2.001 a 4.000 mq 7 — da 4.001 a 10.000 mq 8 — oltre 10.000 mq 9
— da 0 a 200 mq 1 — da 201 a 400 mq 2 — da 401 a 600 mq 3 — da 601 a 1.000 mq 4	— da 1.001 a 1.500 mq 5 — da 1.501 a 2.000 mq 6 — da 2.001 a 4.000 mq 7 — da 4.001 a 10.000 mq 8 — oltre 10.000 mq 9		

d - Titolo di godimento e utilizzazione dell'opera		
Abitazione/i utilizzate		
Proprietà e usufrutto - residenza primaria n. - residenza non primaria n. - uso non abitativo n. 	Locazione - uso abitativo n. - uso non abitativo n. 	Altro titolo - uso abitativo n. - uso non abitativo n.
Abitazione/i non utilizzate n. 		

e - Accatastamento
Se l'opera è accatastata indicare la categoria catastale

f - Caratteristiche generali del fabbricato nel quale è ubicata l'opera oggetto di sanatoria (Da indicare solo in caso di risposta al punto d.1 della Sezione prima)	
Dimensione e consistenza — Piani fuoriterza (compreso il seminterrato) n. — Piani entroterra n. — Struttura portante prevalente: - pietre o mattoni 1 - prefabbricata 3 - cemento armato 2 - mista e altra 4	Servizi ad uso diretto del fabbricato — Allacciamento rete fognante 1 — Allacciamento rete elettrica 2 — Approvvigionamento idrico da acquedotto 3 — Impianto termico centralizzato 4 — Ascensore 5
Abitazioni comprese nel fabbricato n. Presenza di superfici destinate ad attività non residenziali 1 si 2 no	Aree di pertinenza ad uso diretto del fabbricato Con attrezzature fisse ad uso ricreativo 1 Con attrezzature fisse al servizio di attività lavorative 2 Senza attrezzature fisse 3 Spazi per parcheggi 4

B - OPERA NON AUTONOMAMENTE UTILIZZABILE

a. Natura e consistenza	
— Vani o parti di vano al servizio delle abitazioni: - Interni alle abitazioni (Su) mq 15,51 Presenza di superfici destinate ad attività non residenziali (1) - Esterni alle abitazioni (Snr) mq 1 si 2 no	
(1) Nel caso di superfici destinate ad attività non residenziali compilare il modello 47/85-D.	
b - Caratteristiche generali dell'unità immobiliare alla quale è annessa l'opera oggetto di sanatoria (Da indicare solo in caso di risposta al punto d.2 della Sezione prima)	
Se l'opera oggetto di sanatoria è annessa ad una singola abitazione indicare la superficie utile dell'abitazione (compresi gli accessori interni). (Su) mq 163,47	Se l'opera oggetto di sanatoria è annessa ad un intero fabbricato indicare: N. piani del fabbricato 2 N. abitazioni del fabbricato 1
c - Accatastamento	
Se l'opera è accatastata indicare la categoria catastale A/2	

SEZIONE TERZA — CALCOLO DELL'OBLAZIONE

A - MISURA DELL'OBLAZIONE

TIPOLOGIA DELL'ABUSO	PERIODI IN CUI L'ABUSO È STATO COMMESSO		
	Fino al 1° settembre 1967	Dal 2 settembre 1967 al 29 gennaio 1977	Dal 30 gennaio 1977 al 1° ottobre 1983
	MISURA DELL'OBLAZIONE		
Tipologia 1	L. 5.000 mq	L. 25.000 mq	L. 36.000 mq
Tipologia 2	L. 3.000 mq	L. 15.000 mq	L. 25.000 mq
Tipologia 3	L. 2.000 mq	L. 12.000 mq	L. 20.000 mq

1) Misura dell'oblazione (riportare l'importo corrispondente alla tipologia dell'abuso e all'epoca in cui è stato commesso), Lire/mq 25.000 .000

B - CALCOLO DELLE SUPERFICIE

2) Superficie utile abitabile mq 15,51

3) Superficie non residenziale mq 1,1 × 0,6 = mq 1,1

4) Superficie complessiva (sommare rigo 2 con rigo 3) mq 15,51

Nel caso di opera destinata a prima abitazione del proprietario richiedente, passare al punto D.

C - CALCOLO DELL'OBLAZIONE

Coefficienti correttivi (moltiplicare l'importo del rigo 1 per uno dei coefficienti riportati nelle istruzioni)

5) Misura dell'oblazione corretta Lire/mq .000

Oblazione da versare (moltiplicare la superficie del rigo 4 per l'importo del rigo 5)

6) Oblazione da versare Lire 387.750 .000

D - CALCOLO DELL'OBLAZIONE PER OPERE DESTINATE A PRIMA ABITAZIONE DEL PROPRIETARIO RICHIEDENTE (art. 34, commi 3 e 4)

7) Superficie soggetta a riduzione della somma dovuta a titolo di oblazione mq 1,1

8) Superficie eccedente (sottrarre rigo 7 da rigo 4) mq 1,1

Misura dell'oblazione

9) Misura dell'oblazione dovuta in assenza di convenzionamento (ridurre di un terzo la somma di rigo 1) Lire/mq .000

10) Misura dell'oblazione dovuta in presenza di convenzionamento (ridurre a metà la somma di rigo 9) Lire/mq .000

11) Importo relativo alla superficie soggetta a riduzione (moltiplicare rigo 7 per rigo 9 o 10) Lire .000

12) Importo relativo alla superficie eccedente (moltiplicare rigo 1 per rigo 8) Lire .000

13) Oblazione da versare (sommare rigo 11 con rigo 12) Lire .000

E - OBLAZIONE DOVUTA E MODALITÀ DI VERSAMENTO

14) Oblazione da versare - Casi particolari (art. 38, co 6) Lire .000

15) Oblazione da versare (riportare l'importo indicato al rigo 6, 13 o 14) Lire 388.000 .000

16) Somma versata in data: 30 09 1986 - in unica soluzione Lire 388.000 .000

- 1ª rata Lire .000

17) Se il richiedente si avvale della facoltà di rateizzazione indicare il numero delle rate:

fino a 3 rate ☐

fino a 8 rate ☐

fino a 16 rate ☐

Documentazione allegata

1) DICHIARAZIONE ANALITICA DELLE OPERE

2) PROVA DELLA PRESENTAZIONE ALL'U.T.E.

3) DICHIARAZIONE DELLO STATO DEI LAVORI

4) ELENCO AGGIUNTIVO DEI RICHIEDENTI

5) ALLEGATI PLANIMETRICO E FOTOGRAFICO

6) CERTIFICATO DI ACCREDITAMENTO

7) AEREOFOTO

Data

30/09/1986

Firma del richiedente

Luigi Cominci

A	RISERVATO AL COMUNE	
	Denominazione e N. Distintivo (secondo la classificazione ISTAT)	
	COMUNE	
	PROVINCIA	
	N. PROTOCOLLO	3379



Al Signor Sindaco del Comune di

CARRARA

B	N. PROGRESSIVO	0075158705
---	----------------	------------

MINISTERO DEI LAVORI PUBBLICI



Il modello va compilato a macchina o in stampatello consultando le istruzioni allegate

RICHIEDENTE			
COGNOME O DENOMINAZIONE <u>VATTERONI</u>			
NOME <u>LUCIO</u>			
NUMERO DI CODICE FISCALE <u>VTT LCU 37R12 B832F</u>			
RESIDENZA ANAGRAFICA	COMUNE <u>CARRARA</u>	PROVINCIA (sigla) <u>MS</u>	
FRAZIONE, VIA E NUMERO CIVICO <u>MARINA VIA TIRO A Volo, 22</u>		C.A.P. <u>54036</u>	
NATURA GIURIDICA <u>1</u>			
Se il richiedente è persona fisica indicare:			
Sesso (M o F) <u>M</u>	DATA DI NASCITA giorno <u>12</u> mese <u>10</u> anno <u>1937</u>	STATO CIVILE <u>2</u>	TITOLO DI STUDIO <u>4</u>
COMUNE O STATO ESTERO DI NASCITA <u>CARRARA</u>		PROVINCIA (sigla) <u>MS</u>	
CONDIZIONE PROFESSIONALE <u>1</u>	QUALIFICA <u>7</u>	ATTIVITÀ ECONOMICA <u>09</u>	
Se il richiedente è diverso da persona fisica indicare:			
ATTIVITÀ ECONOMICA ESERCITATA <u></u>			

NOTIZIE RIEPILOGATIVE						
MODELLI ALLEGATI E AMMONTARE DELLE OBLAZIONI					DIMENSIONI	
Modelli allegati		Ammontare delle oblazioni			Superficie complessiva per la quale è stata richiesta la sanatoria mq	N. abitazioni per le quali è stata richiesta la sanatoria
Tipo	Numero	Dovute in complesso	Già versate			
			In unica soluzione	1ª Rata		
47/85-A	1	388.000			15,51	
47/85-B						
47/85-C						
47/85-D						
TOTALE		388.000			15,51	
Il richiedente ha presentato altre domande di sanatoria						
Nello stesso comune 1 ☒ 2 ☐ In altro comune 3 ☐ 4 ☒						

Data

30/09/1986

Firma del richiedente

Lucio Vatteroni