

☐ DENUNCIA INIZIO ATTIVITA' N° /	☐ VARIANTE ai sensi art. 9, comma 3, L.R. 52/99 alla D.I.A. N° /	☐ VARIANTE ai sensi art. 32 L.R. 52/99 alla D.I.A. N° /	☐ VARIANTE ai sensi art. 39 L.R. 52/99 alla D.I.A. N° / Prot. n° <u>661</u> del <u>4.3.05</u>
---	--	---	--

ASSEGNATA ALL'U.O.C.
CONTROLLO DEL TERRITORIO

Al Signor Sindaco del Comune di Carrara

ATTESTAZIONE DI CONFORMITA'
L.R. 03.01.2005 n° 1

La sottoscritta associazione,

**IP.AS.VI. (Collegio Infermiere Professionali, Assistenti Sanitarie
Visitatrici e Vigilatrici D'infanzia Della Provincia di Massa Carrara) con
sede in Massa C.F. 82004320451,**

con l'impegno comunque a comunicare immediatamente ogni variazione in
proposito,

Responsabile del procedimento

è nominato

Geon. Manfredo
IL DIRIGENTE

DENUNCIA



a norma della vigente legislazione in materia urbanistica ed edilizia ed ai sensi e per gli effetti della L.R. 03.01.2005 n° 1, l'inizio dell'attività relativa alle seguenti opere:

Realizzazione di opere di manutenzione straordinaria, consistenti in :

- Demolizione di pareti divisorie esistenti non portanti, demolizione di pavimento e rivestimento all'interno del vano ad uso bagno, con chiusura della porta di accesso esistente.
- Realizzazione di nuove tramezzature per una nuova suddivisione interna dell'immobile, e posa di nuova pavimentazione e rivestimento all'interno del locale ad uso servizio igienico, con nuova apertura per potervi accedere.

da realizzarsi sull'immobile posto in Carrara, via Don Minzoni n° 25-27, censito catastalmente al foglio 55, mappale 3 Sub. 24, con destinazione d'uso ufficio, producendo, quale parte integrante e sostanziale della presente denuncia di inizio dell'attività la seguente documentazione:

- Estratto di Mappa catastale
- Estratto di P.R.G.
- Visura Catastale
- Copia Carta d'Identità



DICHIARA

che il Progettista dei Lavori è Geometra Pisani Bernardo, nato a Carrara il 17/12/1974 e residente a Carrara in Via Bonascola n° 82 (C.F. PSN BNR 74T17 B832E), iscritto all'Albo Professionale dei Geometri della provincia di Massa Carrara al n° 938, con studio professionale in Carrara Avenza, via Provinciale Covetta n° 90 (Cell. 347/0708153),

che il Direttore dei Lavori è Geometra Pisani Bernardo, nato a Carrara il 17/12/1974 e residente a Carrara in Via Bonascola n° 82 (C.F. PSN BNR 74T17 B832E), iscritto all'Albo Professionale dei Geometri della provincia di Massa Carrara al n° 938, con studio professionale in Carrara Avenza, via Provinciale Covetta n° 90 (Cell. 347/0708153),

che la ditta esecutrice delle opere non è ancora stata nominata, pertanto, verrà comunicato susseguentemente, a questo Spett.Le ufficio il nominativo dell'impresa prescelta.

che l'intervento non e' soggetto all'ambito di applicazione del D.Lgs n° 494/96; di essere edotti che, ai sensi e per gli effetti dell'art. 84, comma 1, della L.R. 03.01.2005 n° 1, le opere avranno inizio dopo 20 (venti) giorni dalla data di presentazione della denuncia di inizio dell'attività,

di essere edotti che, ai sensi e per gli effetti dell'art. 84, comma 4, della L.R. 03.01.2005 n° 1, la presente denuncia di inizio dell'attività consente l'esecuzione dei relativi lavori entro il termine massimo di 3 (tre) anni,

di essere edotti dell'obbligo di comunicare, ai sensi e per gli effetti dell'art. 86, comma 1, della L.R. 03.01.2005 n° 1, la data di ultimazione dei lavori descritti nella presente denuncia di inizio dell'attività, oltre a quello di trasmettere la certificazione di conformità dell'opera realizzata al progetto presentato, redatta da professionista abilitato,

di essere edotti dell'obbligo di trasmettere, ai sensi e per gli effetti dell'art. 86, comma 3, della L.R. 03.01.2005 n° 1 e qualora ricorrano le condizioni previste dall'art. 86, comma 2, della L.R. 03.01.2005 n° 1, la certificazione di abitabilità o di agibilità delle unità immobiliari, redatta da professionista abilitato,

che le opere da realizzare non ledono diritti di terzi,

Carrara, lì 31/01/2005

I PROPRIETARI

IL PRESIDENTE
D.D. S.I. ALBERTO BADALI



COMUNE DI CARRARA
SETTORE ASSETTO DEL TERRITORIO-URBANISTICA

Allegato a D.I.A. n°

94 / 05

RELAZIONE TECNICA ASSEVERATA

Art.84, comma 1, L.R. 03/01/05 n° 1

Il sottoscritto Geometra PISANI Bernardo nato a Carrara il 17/12/1974 iscritto all'Albo Professionale dei geometri della provincia di Massa Carrara al n° 938 (C.F. PSN BNR 74T17 B832E), con studio professionale in Carrara via Covetta n° 90 (cell 347/0708153 - fax 0585/53688 e-mail geom.pisani@virgilio.it), in qualità di Progettista dei Lavori di cui alla presente denuncia di inizio attività e con riferimento all'incarico progettuale ricevuto da IP. AS. VI. (Collegio Infermiere Professionali, Assistenti Sanitarie Visitatrici D'Infanzia Della Provincia di Massa Carrara con sede in Massa, Via Marina Vecchia C.F. 82004320451,

DICHIARA

sotto la propria personale responsabilità ed ai sensi e per gli effetti dell'art. 84 della L.R. 03/01/05 n° 1 :

1) che le opere oggetto della presente denuncia di inizio dell'attività saranno eseguite sull'immobile posto in Comune di Carrara via Don Minzoni n° 25-27, censito catastalmente al foglio 55, mappale 3 sub. 24, con destinazione d'uso attuale:

☒ residenziale

☐ direzionale

☐ altro:

☐ produttiva

☐ artigianale

☐ turistico produttiva

☐ commerciale

e consistono in: opere interne per una nuova suddivisione degli ambienti-

☒ (vedi relazione tecnica dettagliata)

e pertanto rientrano nella seguente tipologia d'intervento di cui all'art. 79 della L.R. 01/05:

☐ Comma 1, lettera a)

☐ Comma 1, lettera f)

☐ Comma 1, lettera b)

☐ Comma 2, lettera a)

☐ Comma 1, lettera c)

☒ Comma 2, lettera b)

☐ Comma 1, lettera d)

☐ Comma 2, lettera c)

☐ Comma 1, lettera e)

☐ Comma 2, lettera d)

☐ Comma 2, lettera d1)

☐ Comma 2, lettera d3)

☐ Comma 2, lettera d2)

☐ Comma 2, lettera e)

2) che il fabbricato oggetto della presente denuncia di inizio dell'attività è:

☐ preesistente all'anno 1942, come da atto sostitutivo di notorietà allegato alla presente,

☐ preesistente all'01/09/1967, come da atto sostitutivo di notorietà allegato alla presente,

X realizzato con licenza/concessione edilizia n°³⁸..... del ..27/9/1963

☐ realizzato con concessione edilizia in sanatoria L. ____/____ n° del

3) che l'immobile/area/edificio oggetto della presente denuncia di inizio dell'attività ha subito trasformazioni a seguito dei seguenti atti amministrativi:

☒ licenza/concessione edilizia n° del

☐ autorizzazione edilizia n° del

☐ conc. edilizia in sanatoria (ex art. 13 L. 47/85) n° del

☐ autorizz. edilizia in sanatoria (ex art.13 L.47/85)n° del

☐ comunicazione ex art. 26 L. 47/85 del

☐ denuncia di inizio attività del

☐ conc. edilizia in sanatoria (ex art.31 L.47/85) n° del

☐ conc. edilizia in sanatoria (ex art.39 L.724/94)n° del

4) che per la realizzazione delle opere descritte al precedente punto 1) ricorrono le condizioni di cui all'art. 79, comma 4, della L.R. 03/01/05 n° 1,

SI ☐

NO X

5) che l'immobile/area/edificio oggetto della presente denuncia di inizio dell'attività è posto in area che il vigente Strumento Urbanistico classifica come segue:

Piano Strutturale:

Sistema / Sub Sistema _____

U.T.O.E. _____

Regolamento Urbanistico:

Edificio classificato R2

Area classificata _____

☐ allego documentazione di cui all'art.81 L.R.01/05. (fabbricati "A")

6) che l'immobile/area/edificio oggetto della presente denuncia di inizio dell'attività rientra nelle seguenti aree sottoposte ai relativi vincoli, le cui tutele

risultano di competenza dell'Amministrazione Comunale e/o di altri Enti o Amministrazioni:

N°	DESCRIZIONE VINCOLO	SI	NO
1	Vincolo paesaggistico ambientale D.Lgs. n° 42/04		X
2	P.A.I. Piano Assetto Idrogeologico D.G.R.T. 1328/04 – P.I.E.		X
3	P.A.I. Piano Assetto Idrog. D.G.R.T. 1328/04 – P.I.M.E.		X
4	P.A.I. Piano Assetto Idrog. D.G.R.T. 1328/04 – P.F.E.		X
5	P.A.I. Piano Assetto Idrog. D.G.R.T. 1328/04 – P.F.M.E.		X
6	D.M. 21/12/99 Perimetrazione sito di bonifica di interesse nazionale della Prov. di Massa Carrara		X
7	Vincolo Idrogeologico L. 3267/23 ☐ opere soggette a dichiarazione di cui al Tit.III ,art.100 Legge Forestale ☐ opere soggette ad autorizzazione di cui al Tit.III, art.101 Legge Forestale		X
8	Fascia di rispetto Autostradale (SALT)		X
9	Fascia di rispetto ferroviario (FS)		X
10	Fascia di rispetto strada statale (ANAS)		X
11	Fascia di rispetto strada provinciale (Amm. Provinc.)		X
12	Vincolo Forestale (Amm. Prov.)		X
13	Fascia di rispetto elettrodotto (ENEL)		X
14	Fascia di rispetto metanodotto (SNAM)		X
15	Demanio Idrico (Reg. Toscana- Genio Civile)		X
16	Demanio Marittimo (Minist. Trasp. Navig. – Capitaneria di Porto - S.O.T. Marina di Carrara		X
17	Consorzio Zona Industriale Apuana (C.Z.I.A. Massa)		X
18	Altri		

7) che la realizzazione delle opere descritte al precedente punto 1) ai sensi e per gli effetti della L. 5.3.1990 n° 46 e del D.P.R. 6.12.1991 n° 447:

- ☐ comporta, l'obbligo della redazione del progetto di installazione dei seguenti impianti tecnologici:
1. di produzione, trasporto, distribuzione ed utilizzazione dell'energia elettrica,

2. radiotelevisivo ed elettronico in genere, le antenne e di protezione da scariche atmosferiche,
3. di riscaldamento e climatizzazione,
4. idrotermosanitari e di trasporto, trattamento, uso, accumulo e consumo di acqua,
5. di trasporto ed utilizzazione di gas,
6. di sollevamento di persone o cose,
7. di protezione antincendio, allegato alla presente e composto di n° tavole e di relazione tecnica,

X non comporta l'obbligo della redazione del progetto di installazione degli impianti tecnologici.

8) che la realizzazione delle opere descritte al precedente punto 1) ai sensi e per gli effetti della L. 9.1.1991 n° 9 e del D.P.R. 26.8.1993 n° 412:

☐ comporta il calcolo delle dispersioni termiche ed il progetto di contenimento dei consumi energetici, con le necessarie verifiche, allegato alla presente e composto di n° tavole e di relazione tecnica,

X non comporta il calcolo delle dispersioni termiche ed il progetto di contenimento dei consumi energetici,

9) che la realizzazione delle opere descritte al precedente punto 1) ai sensi e per gli effetti della L. 5.11.1971 n° 1086 e della L. 2.2.1974 n° 64, nonché delle relative norme tecniche:

☐ comporta l'obbligo della redazione del progetto, allegato alla presente e composto di n° tavole e di relazione tecnica,

X non comporta l'obbligo della redazione del progetto,

10) che l'immobile descritto al precedente punto 1)

X è pubblico o privato aperto al pubblico, e pertanto le opere descritte al precedente punto 1) risultano conformi alle disposizioni della L. 5.2.1992 n° 104 e del D.P.R. 24.7.1996 n° 503, come attestato dagli elaborati grafici e dalla relazione tecnica allegati alla presente,

☐ non è pubblico né privato aperto al pubblico e pertanto le opere descritte al precedente punto 1) risultano conformi alle disposizioni della L. 9.1.1989 n° 13 e del D.P.R. 14.6.1989 n° 236

11) che la realizzazione delle opere descritte al precedente punto 1)

☐ è relativa all'attività n° ... elencata al D.M. 16.2.1982 e pertanto è soggetta al parere preventivo del Comando Provinciale dei Vigili del Fuoco, che si allega alla presente unitamente a n° tavole ed alla relazione tecnica, debitamente vistati,

X non è relativa ad attività elencate al D.M. 16.2.1982, come da attestazione allegata alla presente, e pertanto non è soggetta al parere preventivo del Comando Provinciale dei Vigili del Fuoco,

12) che la realizzazione delle opere descritte al precedente punto 1)

☐ è soggetta all'applicazione delle disposizioni previste dal D. Lgs. 14.8.1996 n° 494 e pertanto il sottoscritto si impegna, ai sensi e per gli effetti dell'art. 82, comma 12, della L.R. 03/01/05 n° 1, a comunicare tempestivamente a codesto Comune gli estremi della notifica preliminare di cui all'art. 11 del D. Lgs. 14.8.1996 n° 494, che dovrà avvenire, obbligatoriamente, prima dell'inizio dei lavori.

X non è soggetta all'applicazione delle disposizioni previste dal D. Lgs. 14.8.1996 n° 494,

13) che la realizzazione delle opere descritte al precedente punto 1) comporta incremento del carico urbanistico ai sensi dell'art. 120, comma 1, della L.R. 01/05 e pertanto:

☐ è soggetta al pagamento dei contributi di cui al Titolo VII della L.R. 03/01/05 n° 1, determinati come da tabelle seguenti :

ONERI URBANIZZAZIONE PRIMARIA	TIPO DI INSEDIAMENTO	
	TIPO DI INTERVENTO	
	CONSISTENZA INTERVENTO mq.	
	IMPORTO UNITARIO € _____	TOTALE ONERI URBANIZZAZIONE PRIMARIA € _____

ONERI URBANIZZAZIONE SECONDARIA	TIPO DI INSEDIAMENTO	
	TIPO DI INTERVENTO	
	CONSISTENZA INTERVENTO mq.	
	IMPORTO UNITARIO € _____	TOTALE ONERI URBANIZZAZIONE SECONDARIA € _____

CONTRIBUTO COSTO DI COSTRUZIONE	TIPO DI INSEDIAMENTO	
	TIPO DI INTERVENTO	
	CONSISTENZA INTERVENTO mq.	

	IMPORTO UNITARIO € _____	TOTALE CONTRIBUTO COSTO DI COSTRUZIONE € _____
--	------------------------------------	--

IMPORTO TOTALE CONTRIBUTO € _____	
SI RICHIEDE LA RATEIZZAZIONE DELL'IMPORTO IN RATE N. (max. n. 4)	N. _____
IMPORTO CIASCUNA RATA	€ _____

X non comporta incremento del carico urbanistico ai sensi dell'art. 120, comma 1, della L.R. 01/05 e pertanto non è soggetta al pagamento dei contributi di cui al Titolo VII della L.R. 03/01/05 n° 1.

14) che la realizzazione delle opere descritte al precedente punto 1):

☐ sono interventi disciplinati dal Codice della Strada e pertanto sono conformi a quanto stabilito dall'Art. 22 del C.d.S. e dall'Art. 46 del Reg. di Attuazione;

X non sono interventi disciplinati dal C.d.S.

15) che la realizzazione delle opere descritte al precedente punto 1) ai sensi dell'Art. 82, comma 5 della L.R. 01/05:

☐ non comportano parere discrezionale Az. USL e pertanto certifica che le stesse sono conformi alla normativa vigente in materia igienico sanitaria

X comportano parere discrezionale Az. USL e pertanto allega documentazione necessaria al rilascio del medesimo;

☐ allega parere A. USL n° 1 prot. _____ del 17/02/2005

Alla presente denuncia di inizio attività è allegata, quale parte sostanziale ed integrante, la seguente documentazione:


- ☒ relazione tecnica asseverata integrativa della presente,
- ☒ autocertificazione ai sensi dell'Art. 82 comma 5 lettera a) L.R. 01/05;
- ☒ documentazione redatta ai sensi dell'Art. 81 L.R. 01/05;
- ☐ altro _____

Ai sensi e per gli effetti dell'art. 84 comma 1 della L.R. 03/01/05 n° 1 il sottoscritto Progettista dei Lavori, con la presente assevera la conformità delle opere da realizzare agli strumenti urbanistici adottati o approvati ed al regolamento edilizio comunale vigente, nonché il rispetto delle norme di sicurezza ed igienico-sanitarie.

Ai sensi e per gli effetti dell'art. 84 comma 5 della L.R. 03/01/05 n° 1 il sottoscritto Progettista dei Lavori, in ordine a tutto quanto sopra descritto ed asseverato, dichiara di essere consapevole che con la presente dichiarazione asseverata assume per sé la qualità di persona esercente un servizio di pubblica necessità ai sensi degli articoli 359 e 481 del Codice Penale, e che pertanto è a conoscenza delle penalità previste in caso di dichiarazioni mendaci o che affermano fatti non conformi al vero.

CARRARA, lì 25/02/2005

IL PROGETTISTA DEI LAVORI
(timbro e firma)

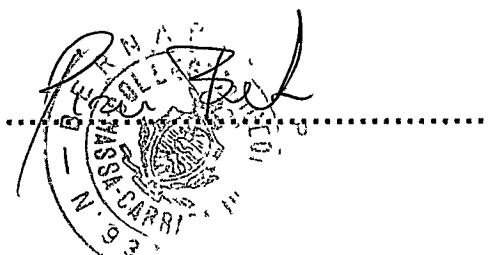



RELAZIONE TECNICA DETTAGLIATA

Le opere oggetto della presente denuncia di inizio dell'attività saranno eseguite sull'immobile posto in Carrara via Don Minzoni n° 25-27, censito catastalmente al foglio 55, mappale 3, Sub. 24 e consisteranno in :

- Demolizione di pareti divisorie esistenti non portanti, demolizione di pavimentazione e rivestimento all'interno del vano destinato a bagno, con chiusura dell'attuale porta d'accesso allo stesso.
- Realizzazione di due nuove pareti, per una nuova e migliore suddivisione degli ambienti interni, le quali verranno realizzate in due modalità differenti, e più precisamente, l'una con utilizzo di mattoni forati per uno spessore di cm. 10, l'altra con struttura in alluminio e vetro.
- Posa di nuova pavimentazione e di nuovo rivestimento internamente al locale adibito a servizio igienico, con sostituzione dei sanitari esistenti ed apertura di nuova porta per potervi accedere.


Le sopra citate opere possono essere meglio individuate mediante l'elaborato grafico allegato alla presente.

Carrara lì 25/02/2005

In Fede
(Geom. Pisani Bernardo)

DICHIARAZIONE SOSTITUTIVA DELL' ATTO DI NOTORIETA'

L. 4 Gennaio 1968 n° 15
D.P.R. 20 Ottobre 1998 n° 408

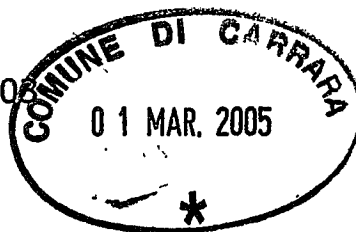

Il sottoscritto

Badiali Alberto, residente in Comune di Montagnoso (MS) , Via Paratella n° 20, in qualità di presidente dell'associazione IP.AS.VI (Collegio Infermiere Professionali, Assistenti Sanitarie Visitatrici e Vigilatrici D'Infanzia della Provincia di Massa Carrara C.F. 82004320451,

essendo a conoscenza delle sanzioni penali richiamate dall'art. 26 della L. 4.1.1968 n° 15 in caso di falsità in atti e dichiarazioni mendaci

D I C H I A R A

ai fini della titolarità di cui all'art. 4 della L. 28.1.1977 n°10, che l'immobile posto in Comune di Carrara, Via Minzoni, n° 25-27 censito catastalmente al foglio 55 mappale 3 Sub. 24, è di proprietà della sopra citata associazione :

- **IP.AS.VI (Collegio Infermiere Professionali, Assistenti Sanitarie Visitatrici e Vigilatrici D'Infanzia della Provincia di Massa Carrara C.F. 82004320451,**

Carrara, lì 25/02/2005

Il dichiarante

☐ **IL PRESIDENTE**
D.P.S. ALBERTO BADIALI


(nel caso in cui la presente non venga sottoscritta alla presenza del funzionario addetto si allega copia fotostatica del documento d'identità)

A conferma dell'accettazione dell'incarico ricevuto:

IL DIRETTORE DEI LAVORI
(timbro e firma)

ESTRATTO DI MAPPA CATASTALE
COMUNE DI CARRARA
FOGLIO 55 MAPPALE 3 SUB. 24-27

ESTRATTO DI P.R.G.
COMUNE DI CARRARA
FOGLIO 55 MAPPALE 3 SUB. 24-27

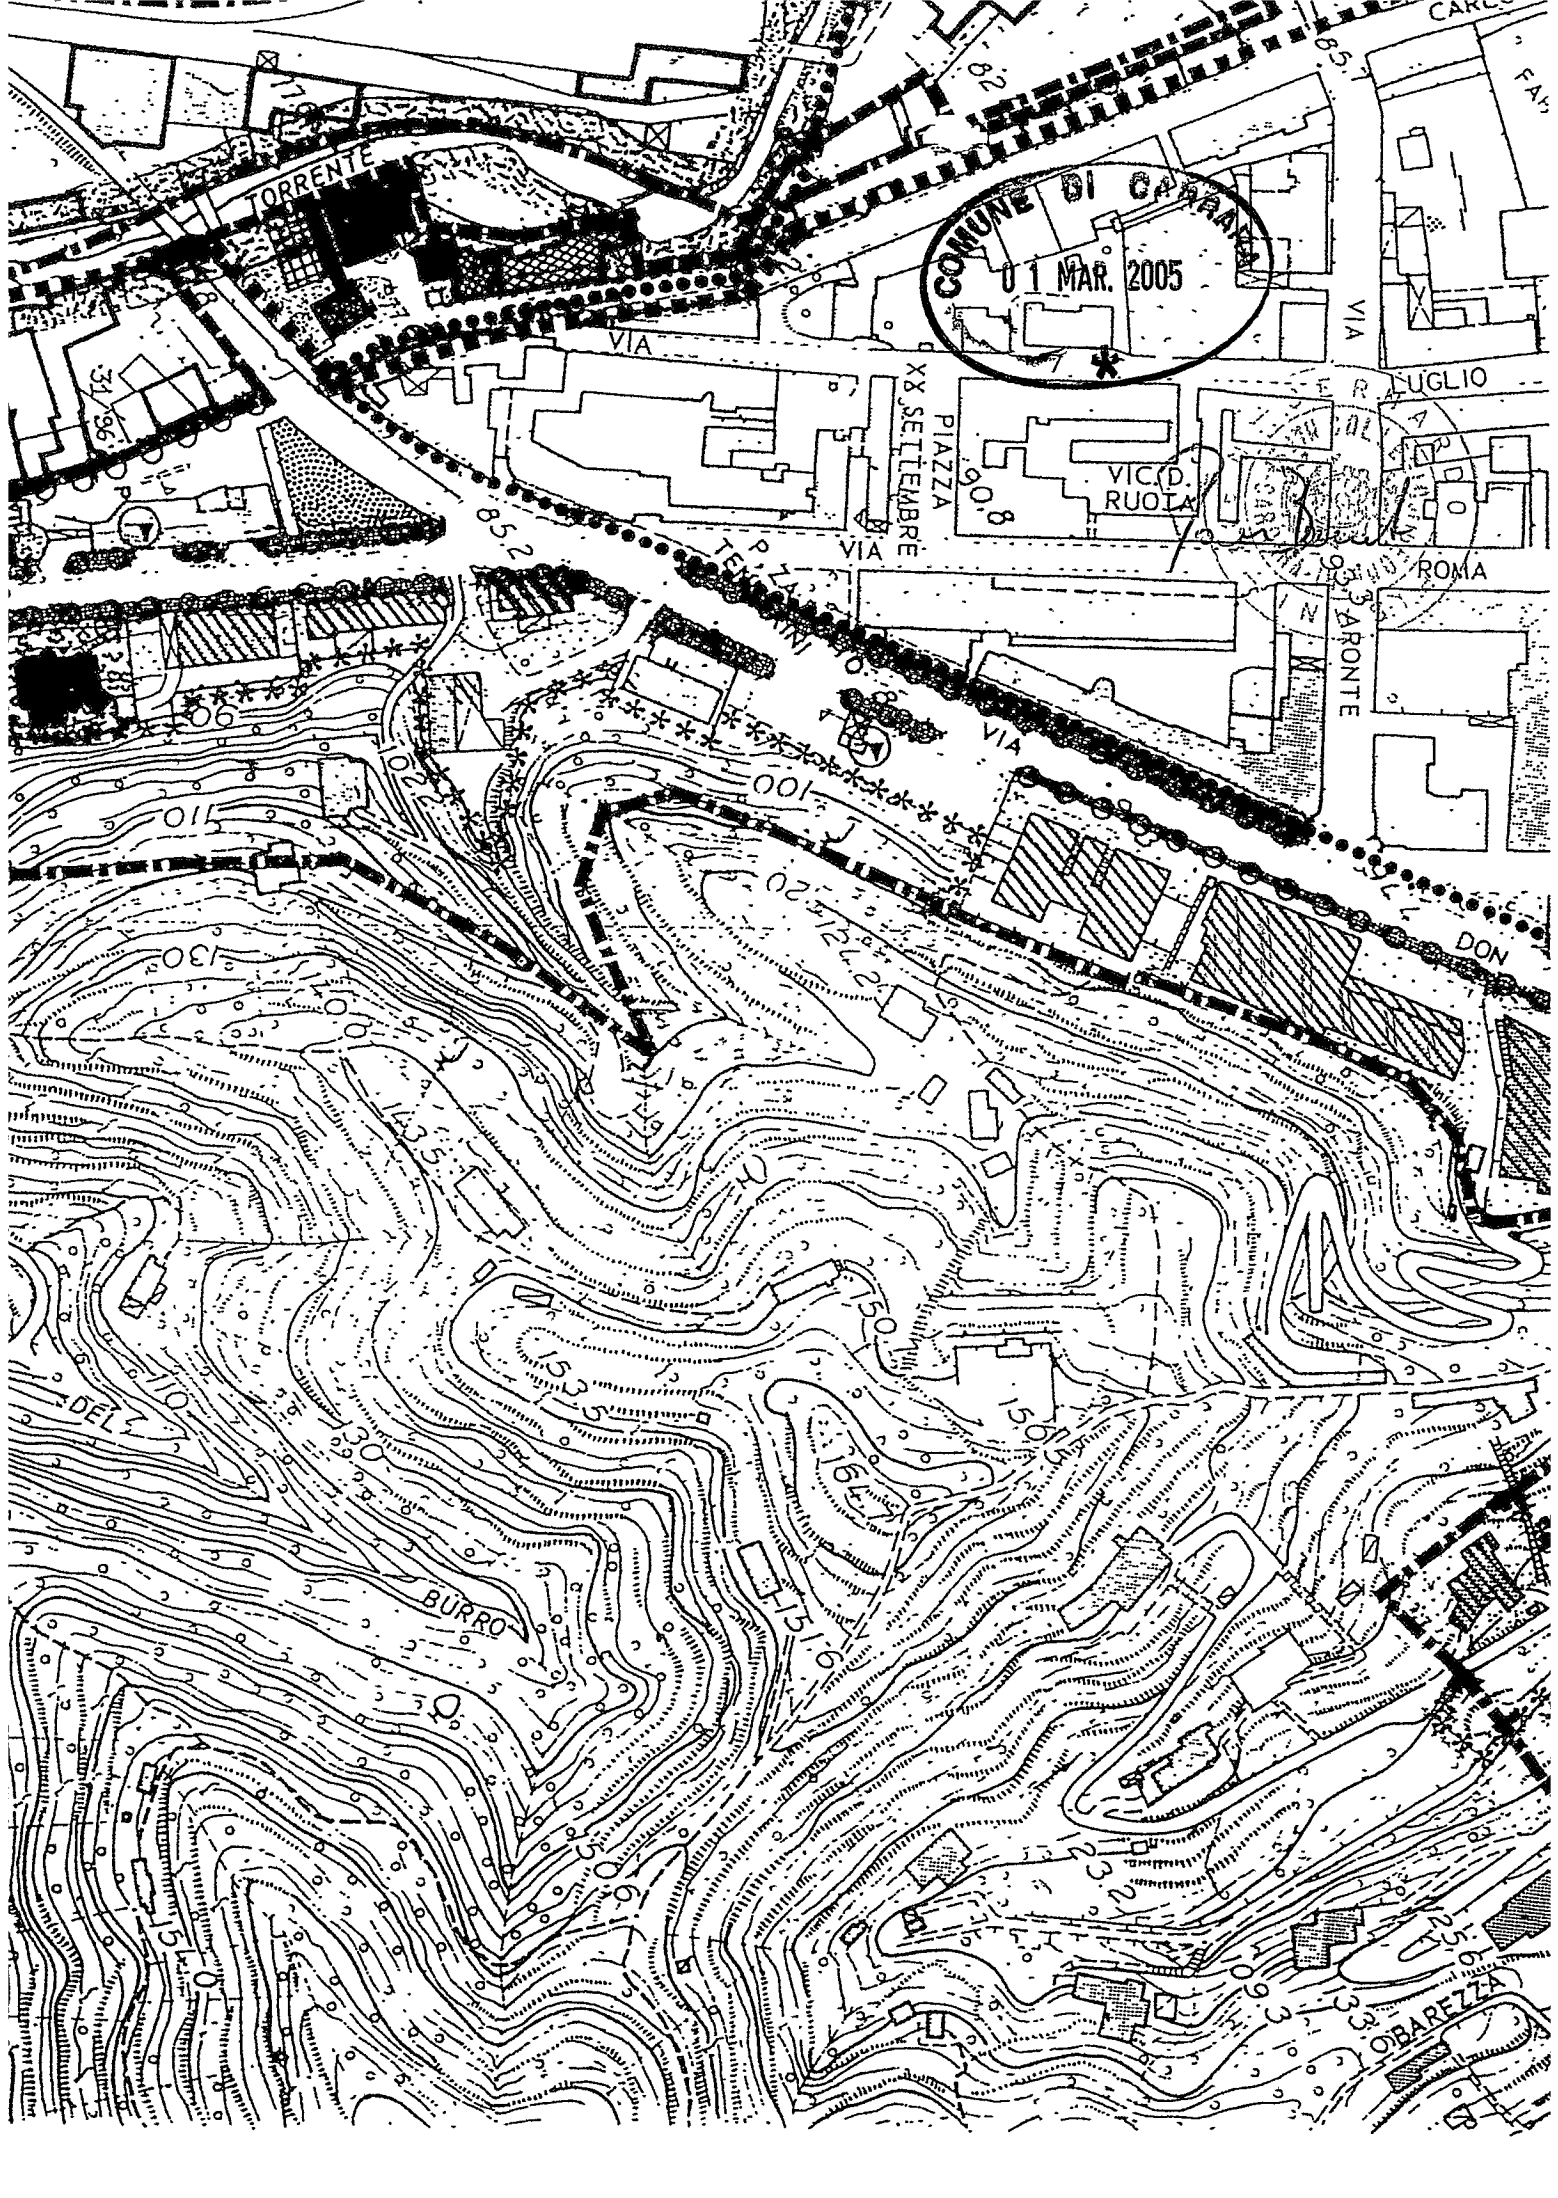

VISURA CATASTALE
COMUNE DI CARRARA
FOGLIO 55 MAPPALE 3 SUB. 24-27

Dati della richiesta	Denominazione: COLLEGIO	
Soggetto individuato	Terreni e Fabbricati siti in tutta la provincia di MASSA CARRARA	
	Dati relativi all'immobile selezionato sito nel comune di CARRARA Sezione di	
	COLLEGIO DELLE INFERMIERE PROFESSIONALI, ASSISTENTI SANITARIE VISITATRICI E VIGILIATRICI D'INFANZIA DELLA PROVINCIA DI MASSA CARRARA (IP .AS .VI) con sede in MASSA C.F. : 82004320451	

Unità immobiliare

N.	DATI IDENTIFICATIVI					DATI DI CLASSAMENTO						DATI DERIVANTI DA
	Sezione	Foglio	Particella	Sub	Zona	Micro	Categoria	Classe	Consistenza	Superficie	Rendita	
1	Urbana	55	3	24	1		A/10	3	2 vani	65	Euro 542,28	VARIAZIONE del 10/05/2004 n. 1574 .1/2004 in atti dal 10.05/2004 (protocollo n. MS0027257) VARIAZIONE GRAFICA



Indirizzo VIA DON MINZONI n. 25 n. 27 piano: 1;
Annotazioni classamento proposto (D.M. 701/94)

INTESTATO

N.	DATI ANAGRAFICI	CODICE FISCALE	DIRITTI E ONERI REALI
1	COLLEGIO DELLE INFERMIERE PROFESSIONALI, ASSISTENTI SANITARIE VISITATRICI E VIGILIATRICI D'INFANZIA DELLA PROVINCIA DI MASSA CARRARA (IP .AS .VI) con sede in MASSA	82004320451	(1) Proprietà per 1/1
DATI DERIVANTI DA			
ISTRUMENTO (ATTO PUBBLICO) del 09/12/2004 Nota presentata con Modello Unico n. 8925 .1/2004 in atti			
MARIA Sede: CARRARA COMPRAVENDITA			
22/2004 Repertorio n. : 36014 Rogante: CAROZZI ANNA			

Righe utili ai fini della liquidazione n. 16 Ricevuta n. 2448 Tributi erariali: Euro 1,29

Rilasciata da: **Ufficio Provinciale di MASSA CARRARA**

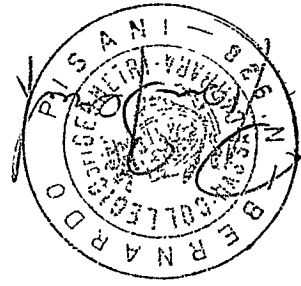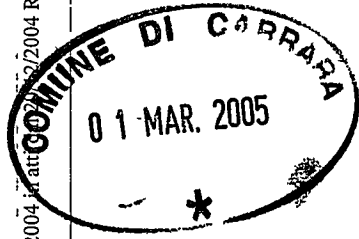

COPIA CONTRATTO DI ACQUISTO
COMUNE DI CARRARA
FOGLIO 55 MAPPALE 3 SUB. 24-27

RICEVUTRA DI AVVENUTO PAGAMENTO
COMUNE DI CARRARA
FOGLIO 55 MAPPALE 3 SUB. 24-27


**ELABORATO FOTOGRAFICO
COMUNE DI CARRARA
FOGLIO 55 MAPPALE 3 SUB. 24-27**



sul C/C n. 12703542

di Euro

50,00

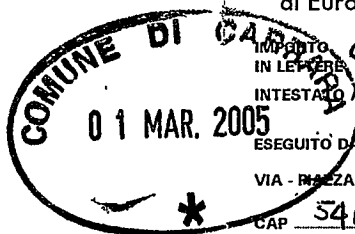IMPORTO
IN LETTERE

Cinquanta/00

INTESTATO A

AZIENDA U.S.L. 1 - MASSA E CARRARA

ESEGUITO DA

SERVIZIO DI TESORERIA

VIA - PIAZZA

P. S. VI Collegio Infermieri

CAP

MARINA VECCHIA 2

CAP

54100

LOCALITÀ

MASSA

AVVERTENZE

Il Bollettino deve essere compilato in ogni sua parte (con inchiostro nero o blu) e non deve recare abrasioni, correzioni o cancellature. La causale è obbligatoria per i versamenti a favore delle Pubbliche Amministrazioni. Le informazioni richieste vanno riportate in modo identico in ciascuna delle parti di cui si compone il bollettino.

36/043 03 14-02-05 R1

0190 €*50,00*

VCY 0650 €*1,00*

BOLLO DELL'UFFICIO POSTALE

CAUSALE

Progetto civile n° 6 / FEBBRAIO 05



sul C/C n.

118547

di Euro

25,00

IMPORTO IN LETTERE

Venticinque/00

INTESTATO A

COMUNE DI CARPI

CAUSALE

DIRITTI DI SEGRETARIA PER PRESENTAZIONE DIA

ESEGUITO DA

IP. S. VI. Collegio Infermieri

VIA - PIAZZA

54100

CAP

MASSA

LOCALITÀ

36/001 09 18-02-05 R1

0072 €*25,00*

VCY 0587 €*1,00*

C/C 00118547

BOLLO DELL'UFFICIO POSTALE






**ELABORATO GRAFICO
COMUNE DI CARRARA
FOGLIO 55 MAPPALE 3 SUB. 24-27**

Studio Tecnico Professionale
Geom. Bernardo PISANI
Via Cozzetta n. 90
Tel 0585/858827 Cel. 347/1949749 E-Mail geom.pisani.bernardo@libero.it

COMMIENTE:
Proprietà : IP.AS.VI

OGGETTO:
D.I.A.- Opere interne di manutenzione straordinaria.

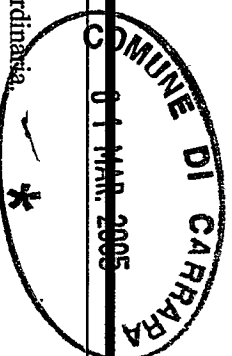


FIRMA COMMITTENTI:

IL PRESIDENTE
D.D.S.I. ALBERTO BADALUCCI

Alberto Badalucci

FIRMA E TIMBRE PROGETTISTA:

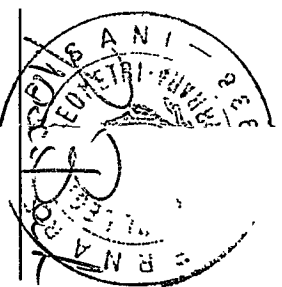

DATI CATASTALI:

FG.55 MAP. 3 Sub. 24

DATI TAVOLA :

STATO ATTUALE

TAVOLA:

UNO

VARIE:


SCALA:

1:1000 e 1/100


DATA:



STRALCIO DI MAPPA
SCALA 1 : 1000
fg. 80, map. 594

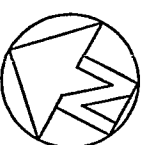

STATO
ATTUALE

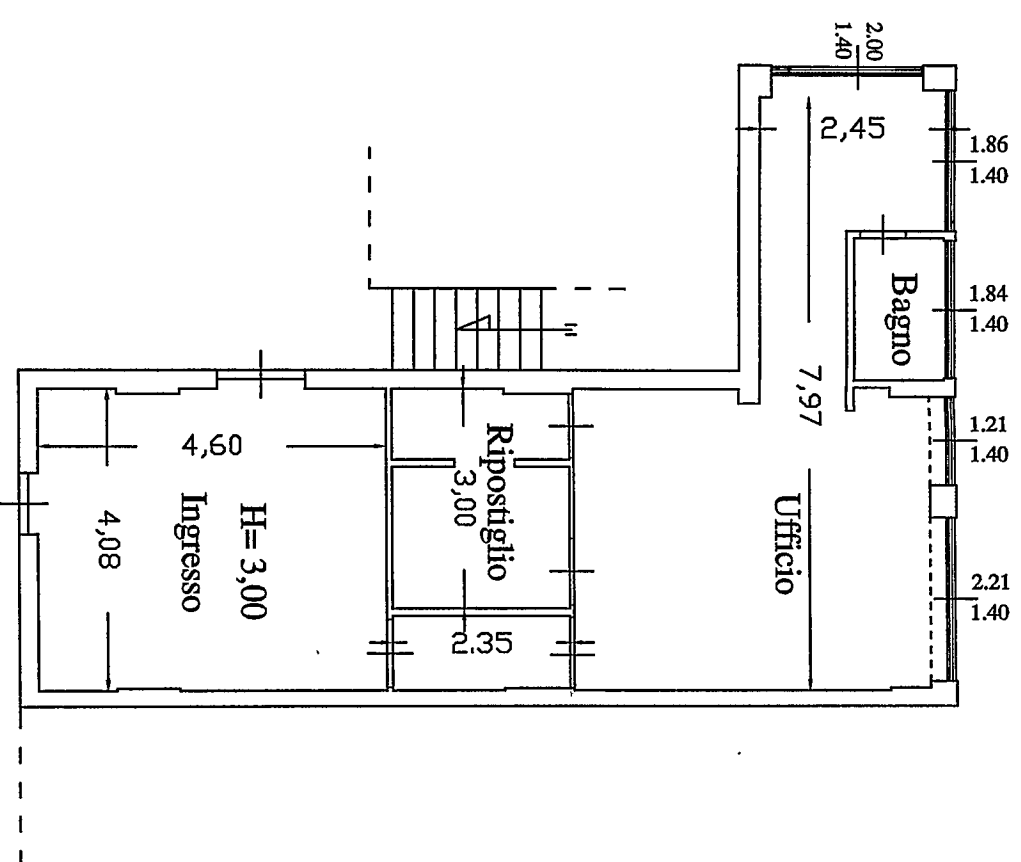

PIANTA PIANO PRIMO
(Scala 1 / 100)

Studio Tecnico Professionale
Geom. Bernardo PISANI
Via Covatta n. 90
Tel 0585/858827 Cel. 347/1949749 E-Mail: geom.pisanibernardo@libero.it

COMMIENTE:
Proprietà : IP.AS.VI

COMUNE DI CARRARA
01 MAR. 2005

OGGETTO:

D.I.A. - Opere interne di manutenzione straordinaria.

DATI CATASTALI:

FG.55 MAP. 3 Sub. 24

DATI TAVOLA :

STATO DI PROGETTO

TAVOLA:

DUE

VARIE:

SCALA:

1:1000 e 1/100

DATA:

FIRMA COMMITTENTI:


IL PRESIDENTE
D.D.S.I. ALBERTO BADIOLI

Alberto Badioli


FIRMA E TIMBRO PROGETTISTA::

Bernardo PISANI
TIMBRO PROFESSIONALE

STRALCIO DI MAPPA
SCALA 1 : 1000
fg. 80, mapp. 594

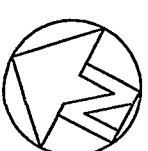

STATO
DI
PROGETTO

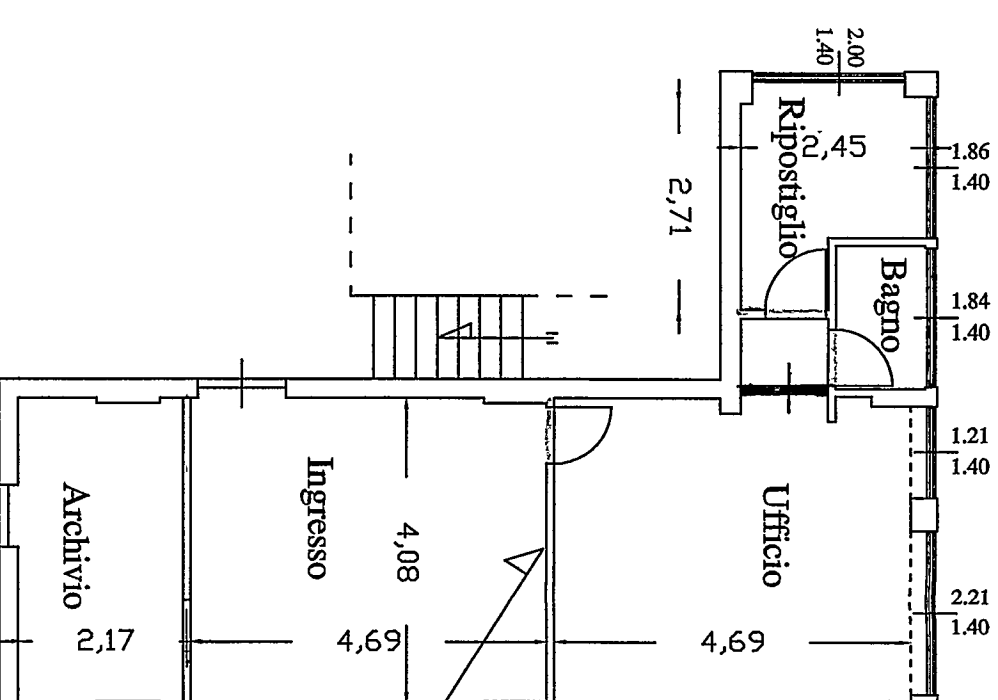

RENDITA USI DI MASSA
U.O.D. - NE PUBBLICAZIONE
sensi dell'art. 296 del T.U. L. 46/90
si esprime FARETE FAVOROVOL
FEB. 2005
per l'approvazione del presente
progetto. Il Funzionario

PIANTA PIANO PRIMO (Scala 1 / 100)

AMBIENTE	SUP. UTILE	SUP. FINEST. RAPP DI LUM.
Ingresso - Ufficio	38,19 mq	4,79 mq.
Archivio - Rip	8,78 mq	-----
Ripostiglio	6,00 mq	5,40
Bagno	2,25 mq	2,57
		≥ 1/8
		≥ 1/8
		≥ 1/8