


2

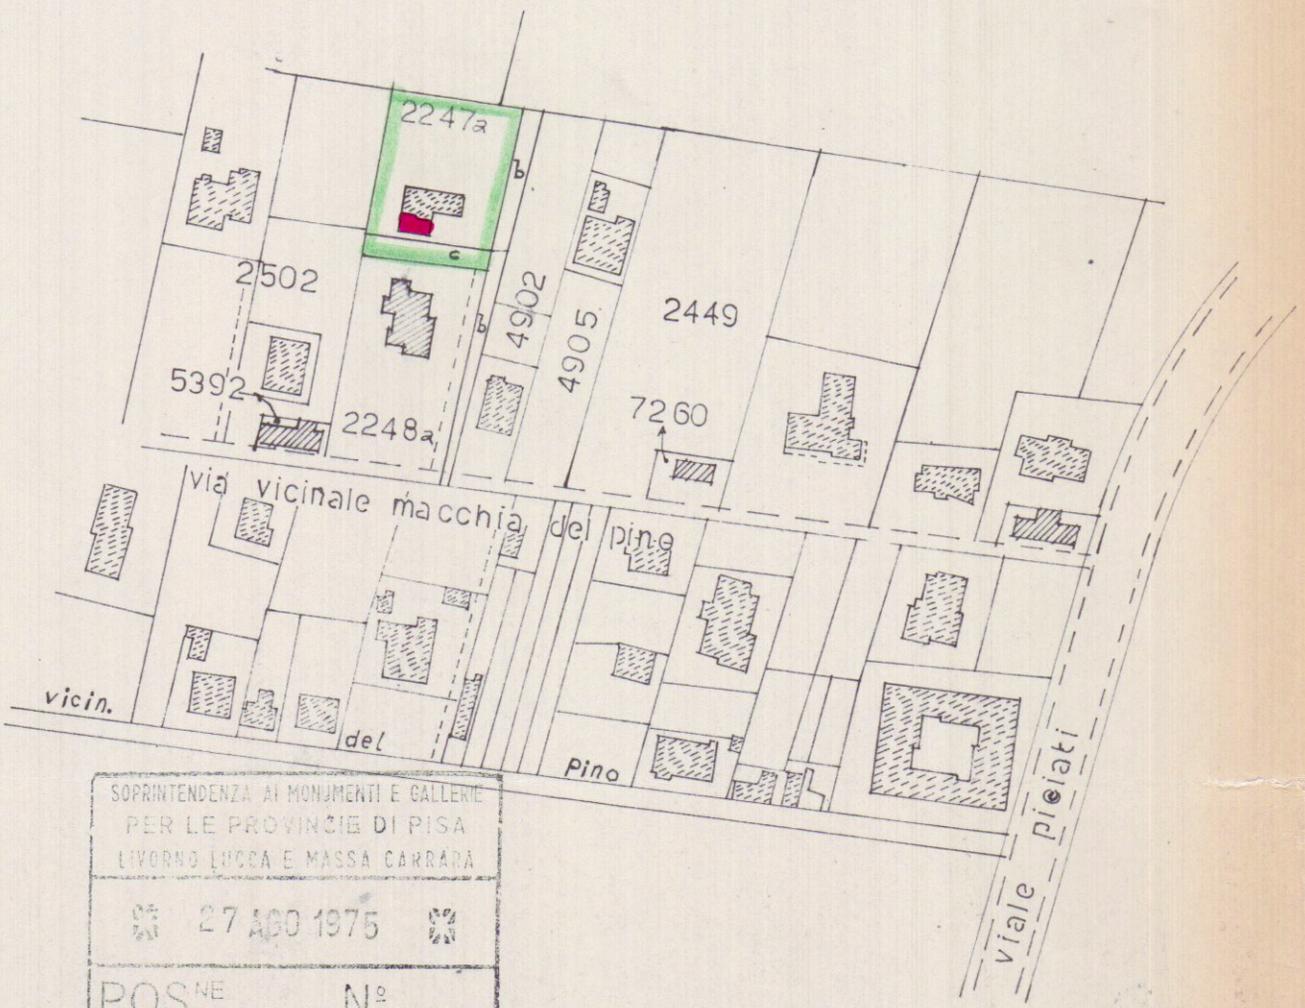

SOPRINTENDENZA AI MONUMENTI E GALLERIE
 PER LE PROVINCIE DI PISA
 LIVORNO LUCCA E MASSA CARRARA
 27 AGO 1975
 POS. N°

Approvato dal Sindaco alle condizioni
 indicate nel permesso di costruzione
 N° 140 del 18-11-76

PLANIMETRIA RAPP 1:2000

NUOVA PLANIMETRIA

L'ING. CAPO
Luigi

Si approva con le prescrizioni
 della unita lettera N. 11030
 in data 13 OTT 1976

PROGETTO DI AMPLIAMENTO DEL
 FABBRICATO DI CIVILE ABITAZIONE
 DI PROPRIETA' DEI SIGG.RI ANDREI
 FIORE E ORLANDI ROSA IN MA-
 RINA DI CARRARA.

TAVOLA:

I a

IL SOPRINTENDENTE

planimetr.-

IL PROGETTISTA

I PROPRIETARI

scala:
1:2000

data:
19-8-77

APPROVATO

18 NOV 1976

