


progetto di n° 2 gabinetti
di proprietà dei sig.:
Caste' Ugo e Caste' Graziella
via del Macchione.
Loc. ^{ta} Battilana (Carrara)

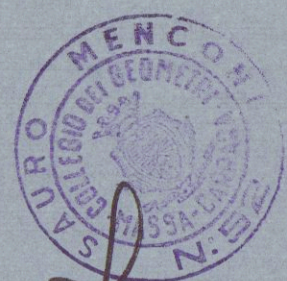


dis. scala 1:100

plan. rapp. 1:2000

sez. A - f. 66 - mapp. 4874




pianta p. 2°

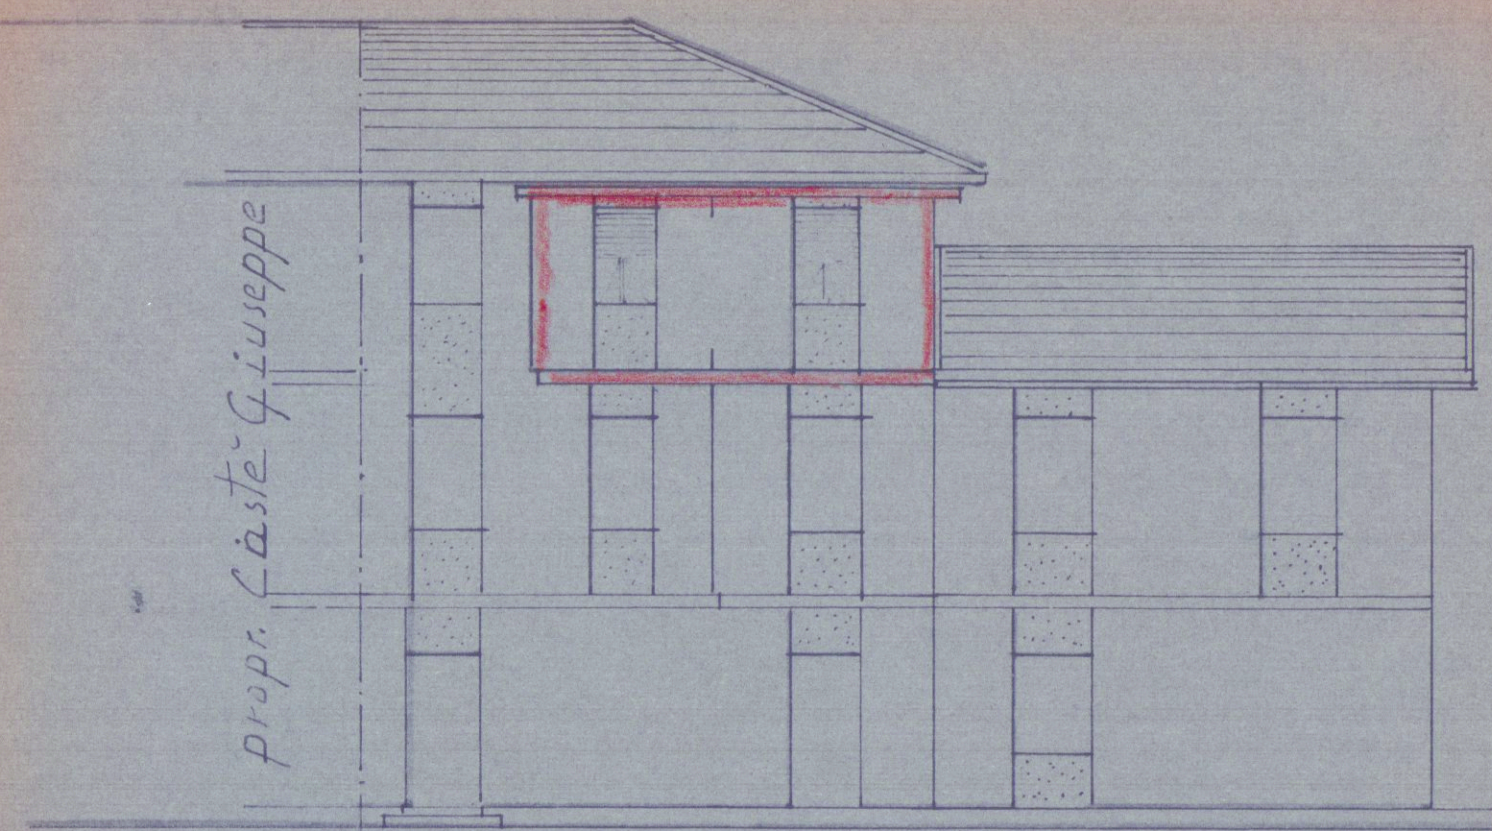


prospetto lato strada

a

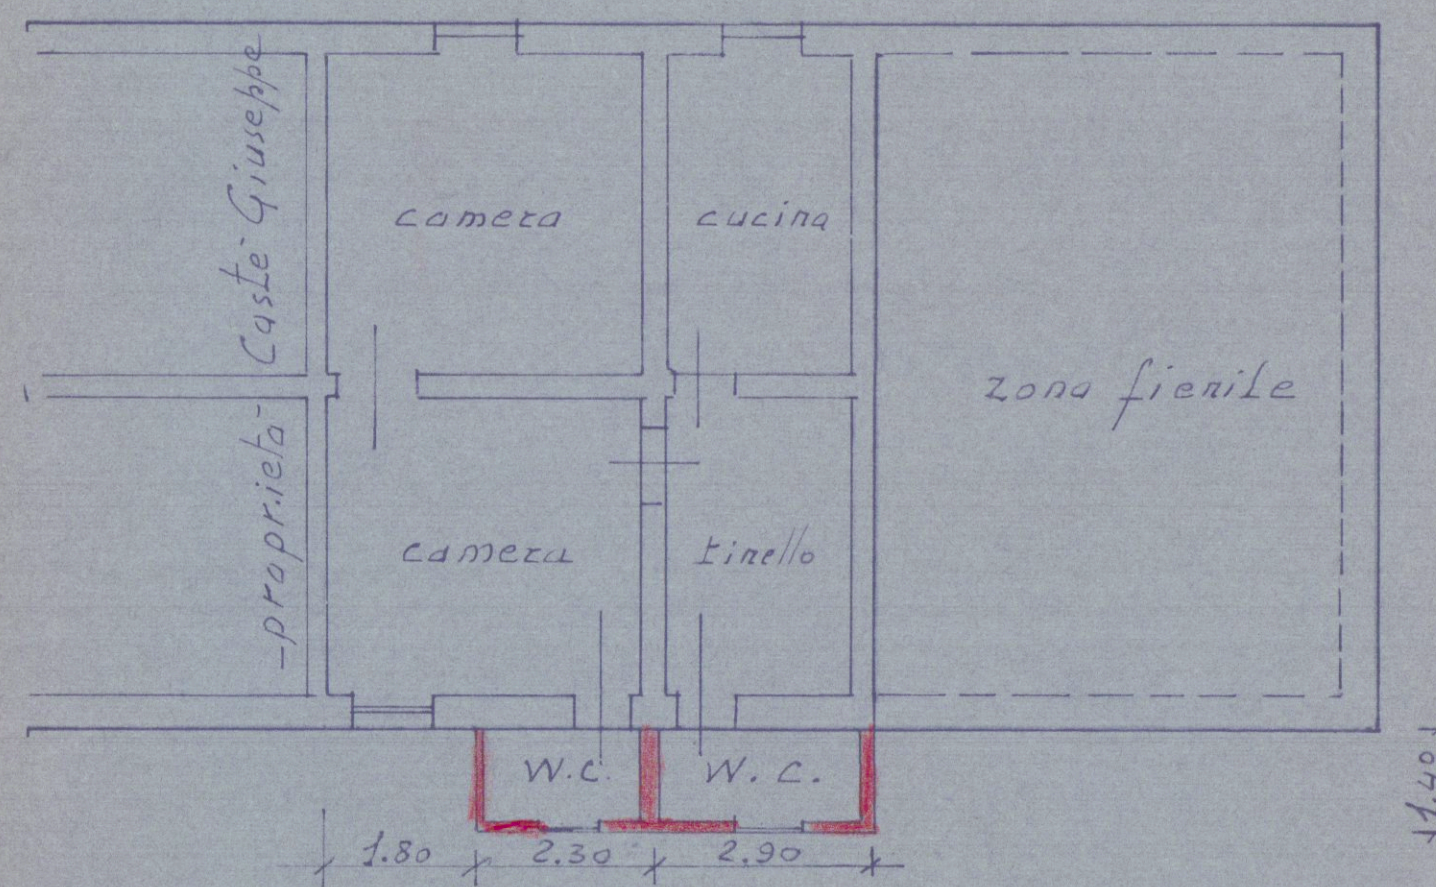


strada del Macchione

a

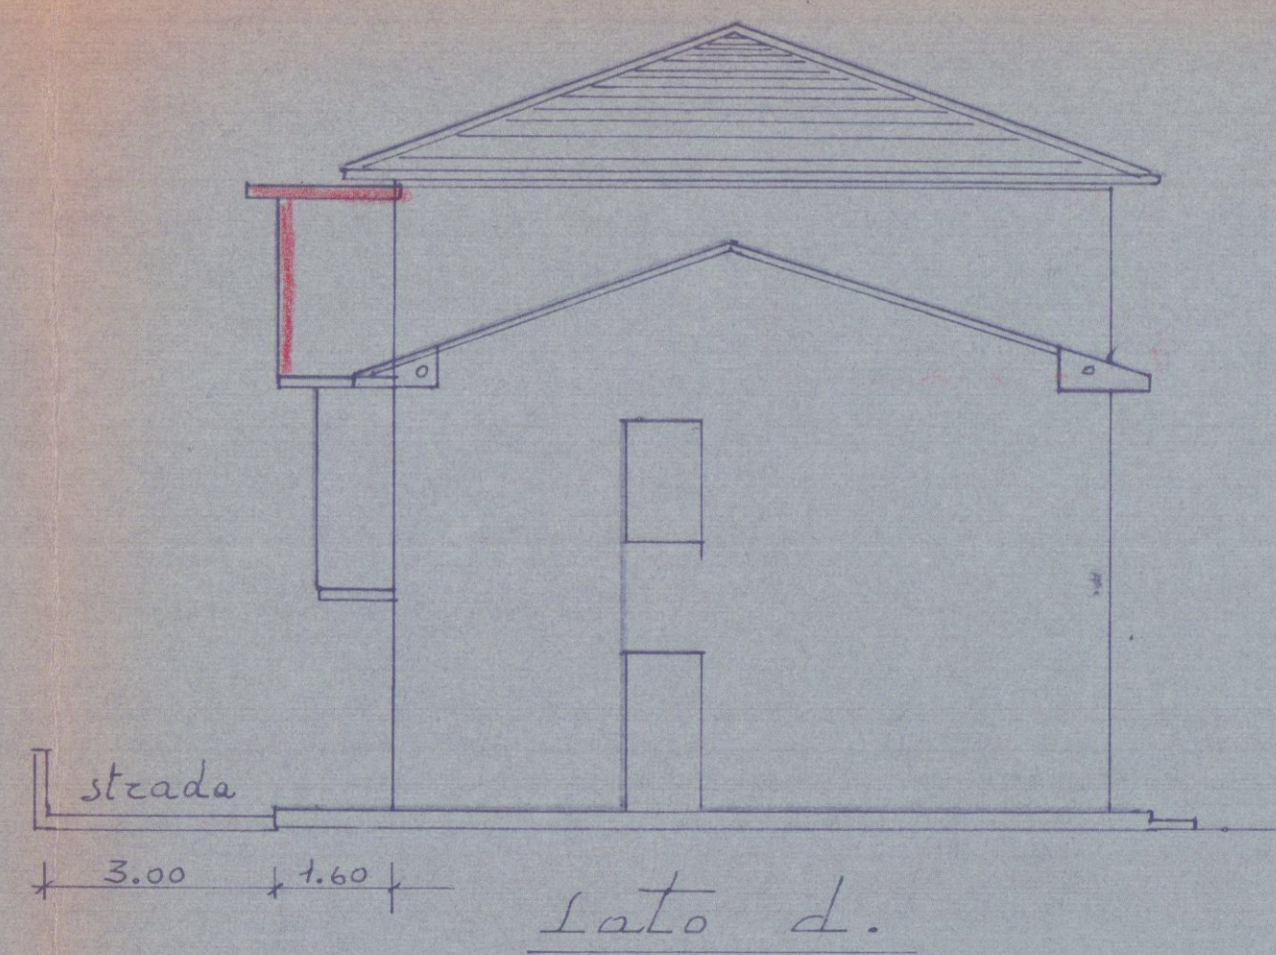

lato d.

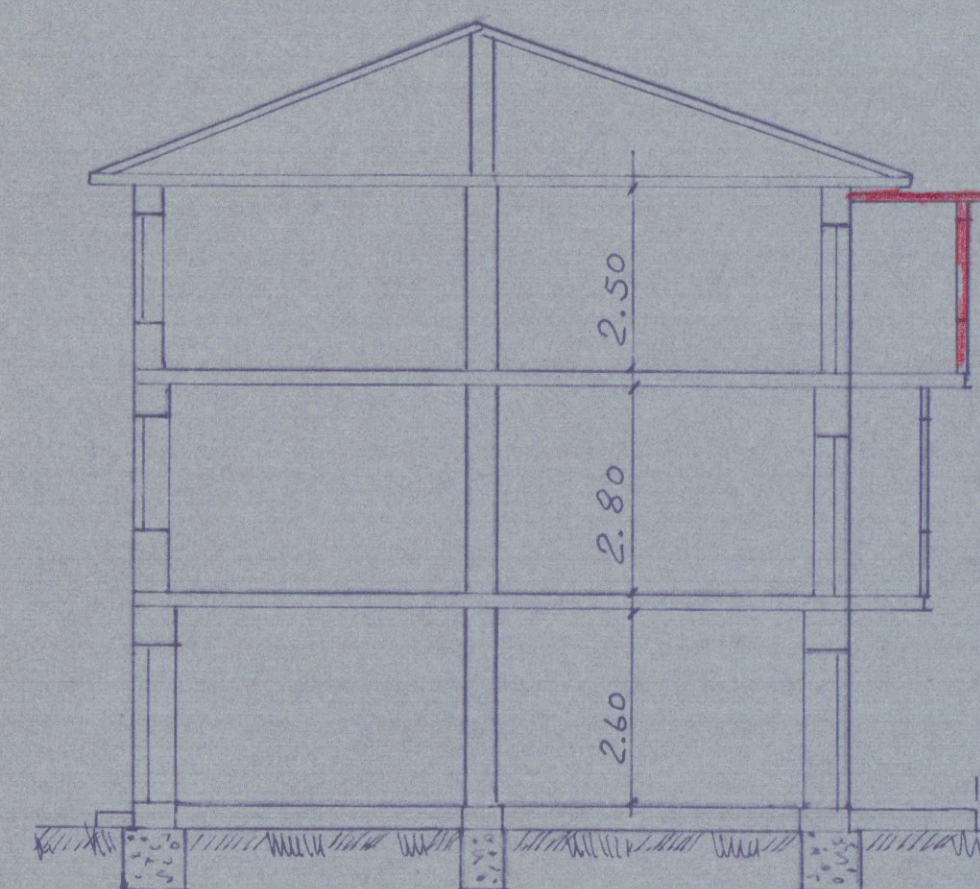

sez. A-A

nuova costruzione