


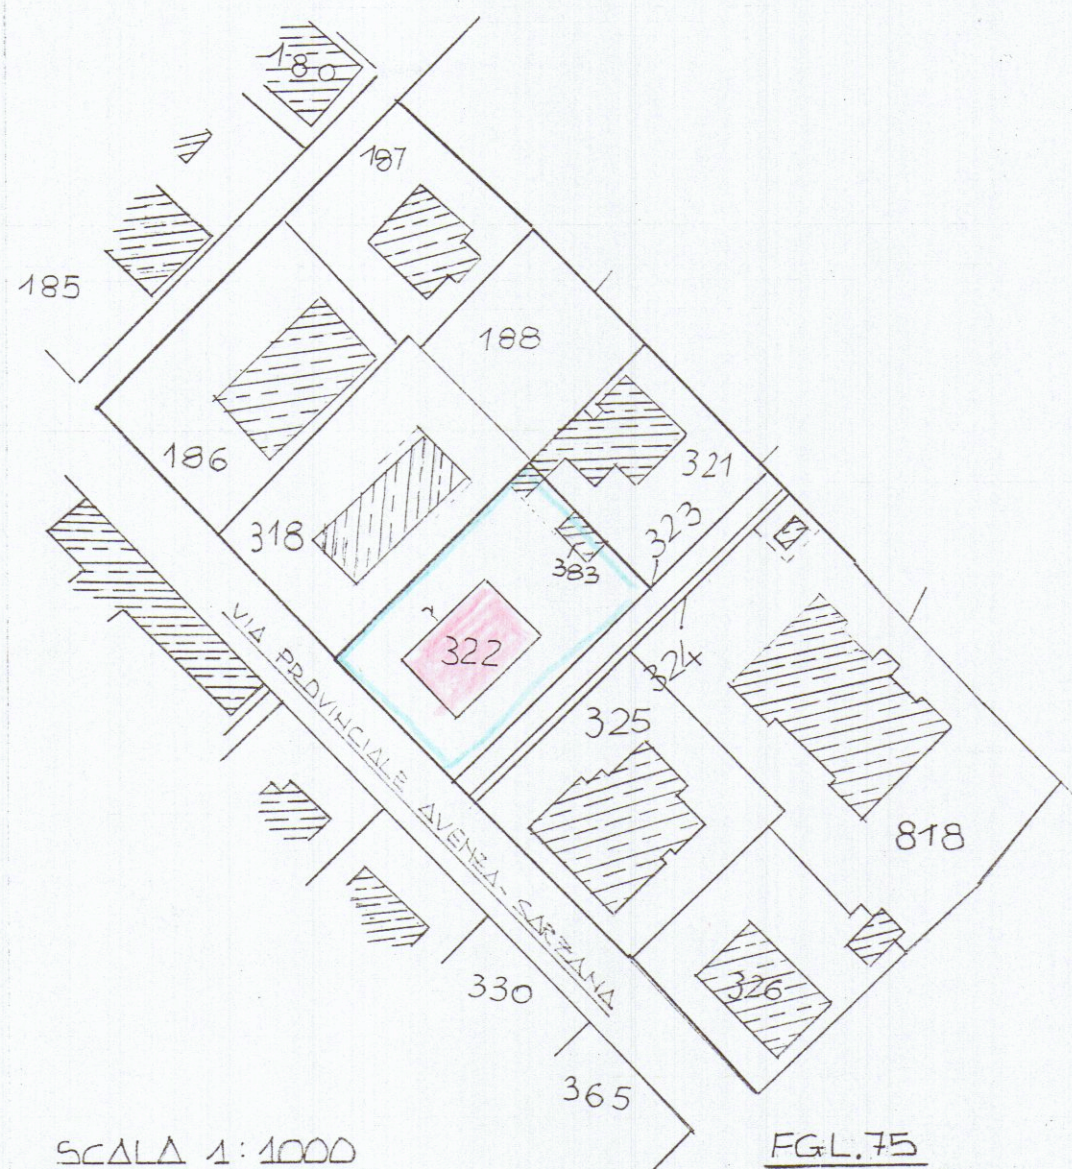

SCALA 1:1000

FGI. 75
MAP. 322



CONV. SETI

Approvato
indicare n°

elab. grafico di cui
n° 7 del 11/3/99

L'istruttore Tecnico
Marchi Claudio

60 PP

11/1


Studio
Dr. LEONARDO MARI
ARCHITETTO
Via Roma 15 bis/6
CARRARA

CASA FACONTI CARRARA
PROP. LIA FACONTI
RISTRUTTURAZIONE LOCALI
P.T. PER DESTINAZIONE COMM. LE
STRALCIO-CATASTALE
PLANIMETRIA

Data

FLR
A

Scala
1:1000
1:200

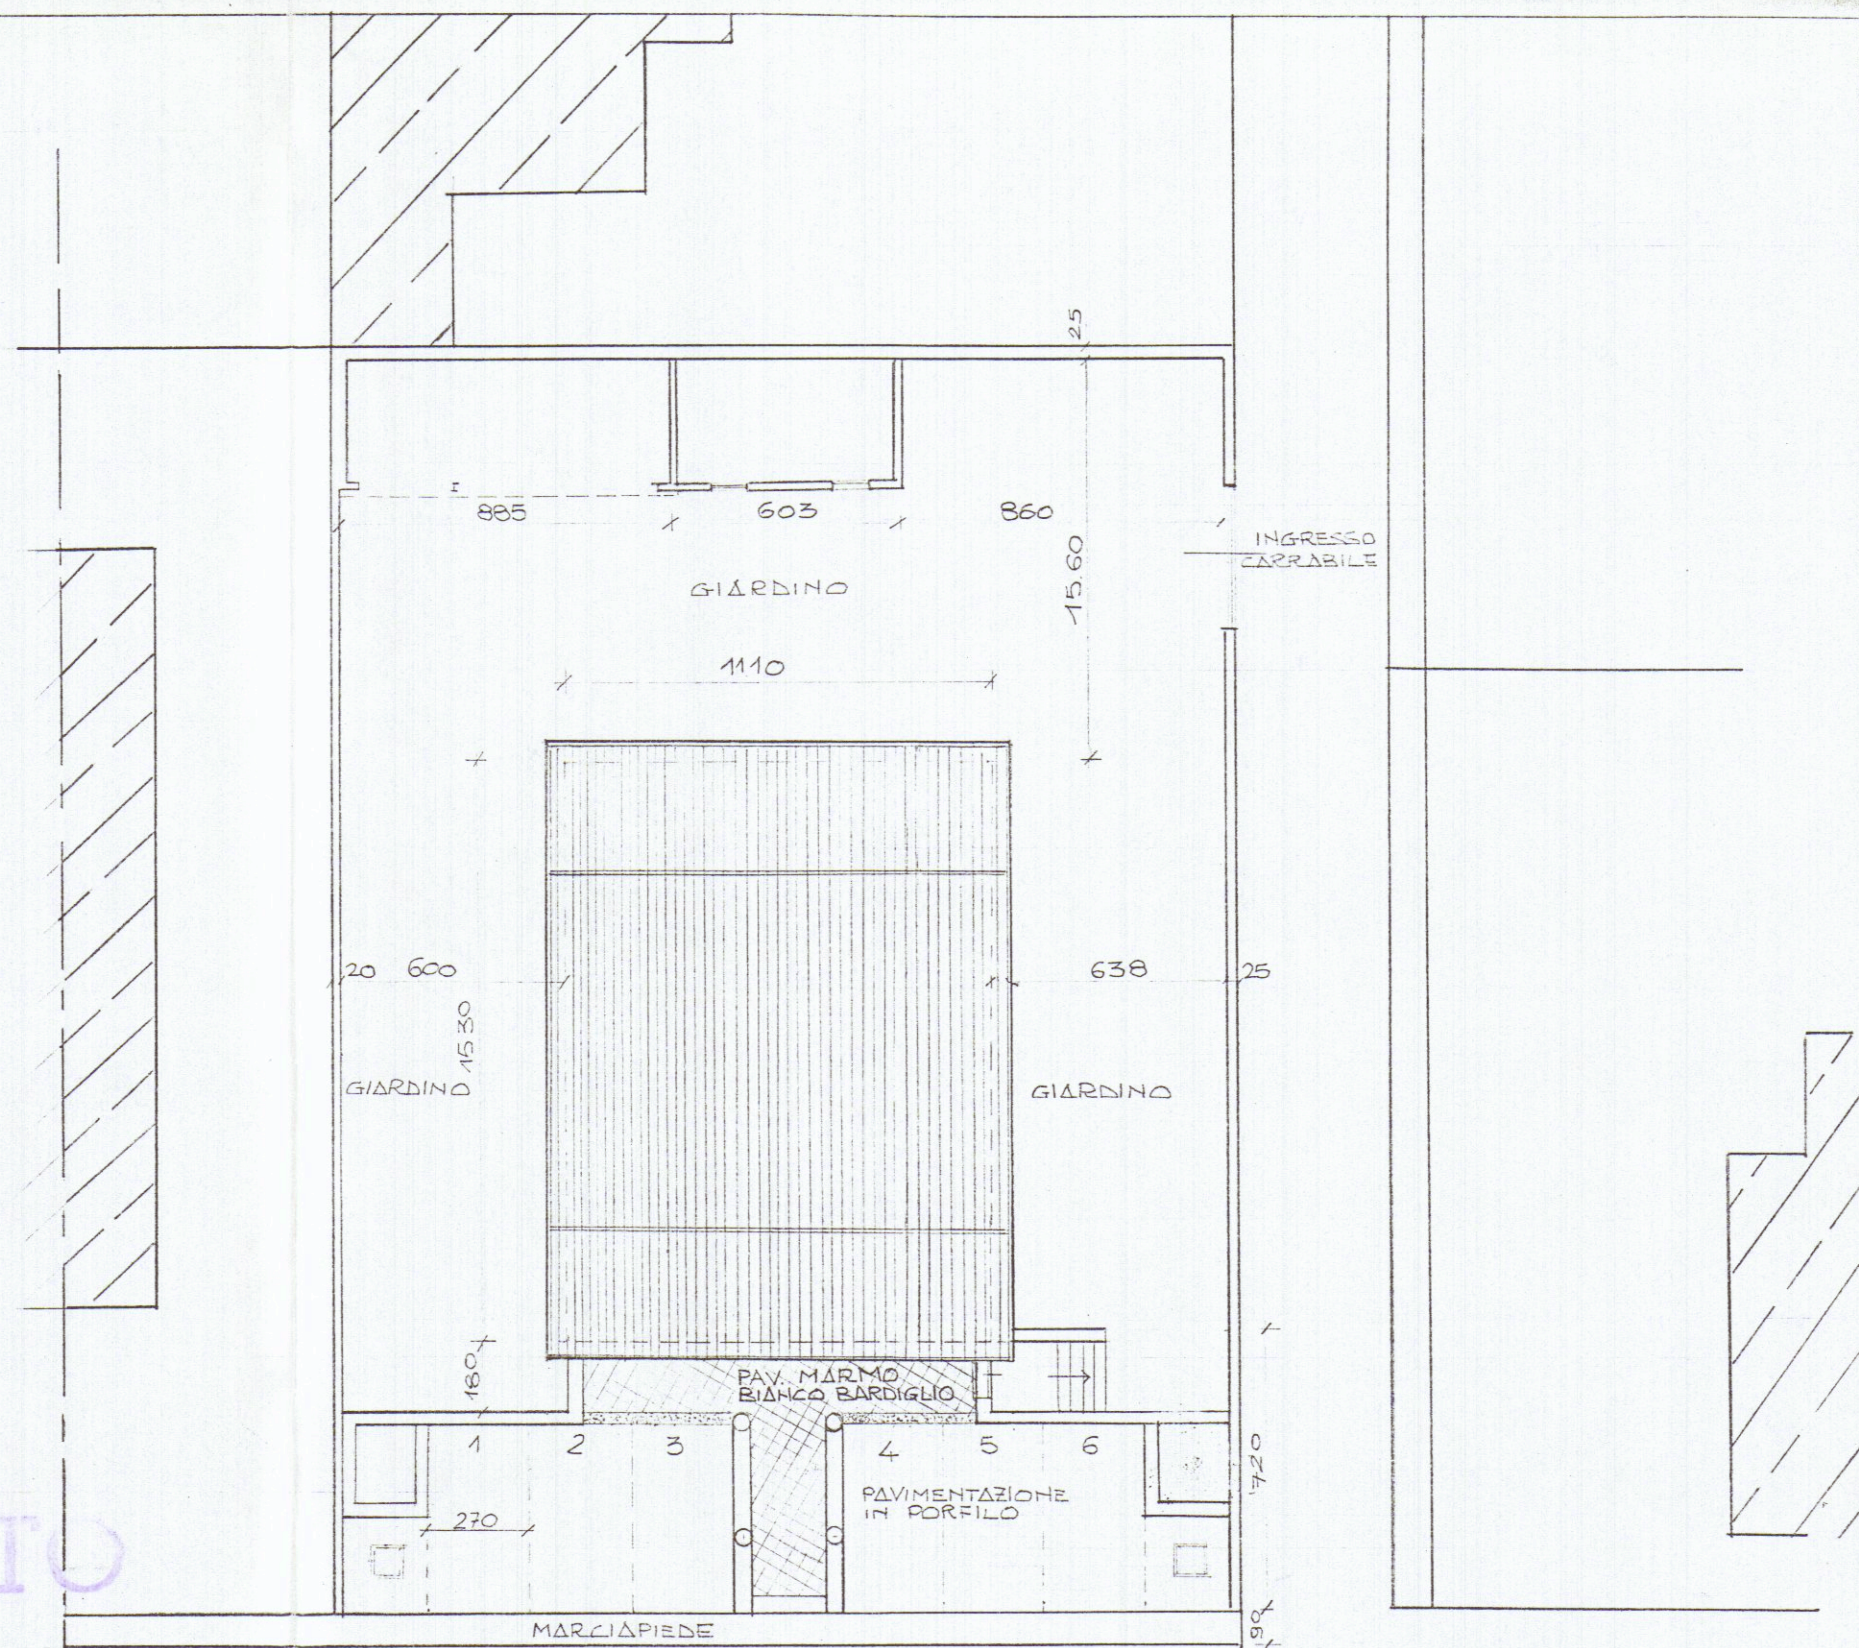

VIA PROVINCIALE AVENEA-SARZANA

SCALA 1:200

11 FEB 1999