

22 MAR. 1973

COMUNE DI CARRARA
MARINA DI CARRARA
VIA VICINALE DELLA FOSSA

A Comune

PROGETTO DI COMPLESSO RESIDENZIALE

"B"

PROGETTISTA: DOTT. ING. A. DAZZI.

PROPRIETÀ: S.p.A. PARADISO

LAVORO: PLANIMETRIE

1 SOLUZIONE

DOTT. ING. A. DAZZI
ALBO DEGLI INGEGNERI - CARRARA

NON APPROVATO
COME DA LETTERA
N.° 6762
DEL 7 MAG. 1973




TAV.

Vedere Approvazione n° 8159
del 13/6/73

PLANIMETRIA • RAPP. 1:2000

SEZ. A Fog. 7B.

MAPP. 2802 b - 2803 d
2803 a - 2802 a = mq. 8.193 + mq. 367 (STRADA) = 8.560 mq. TOT.

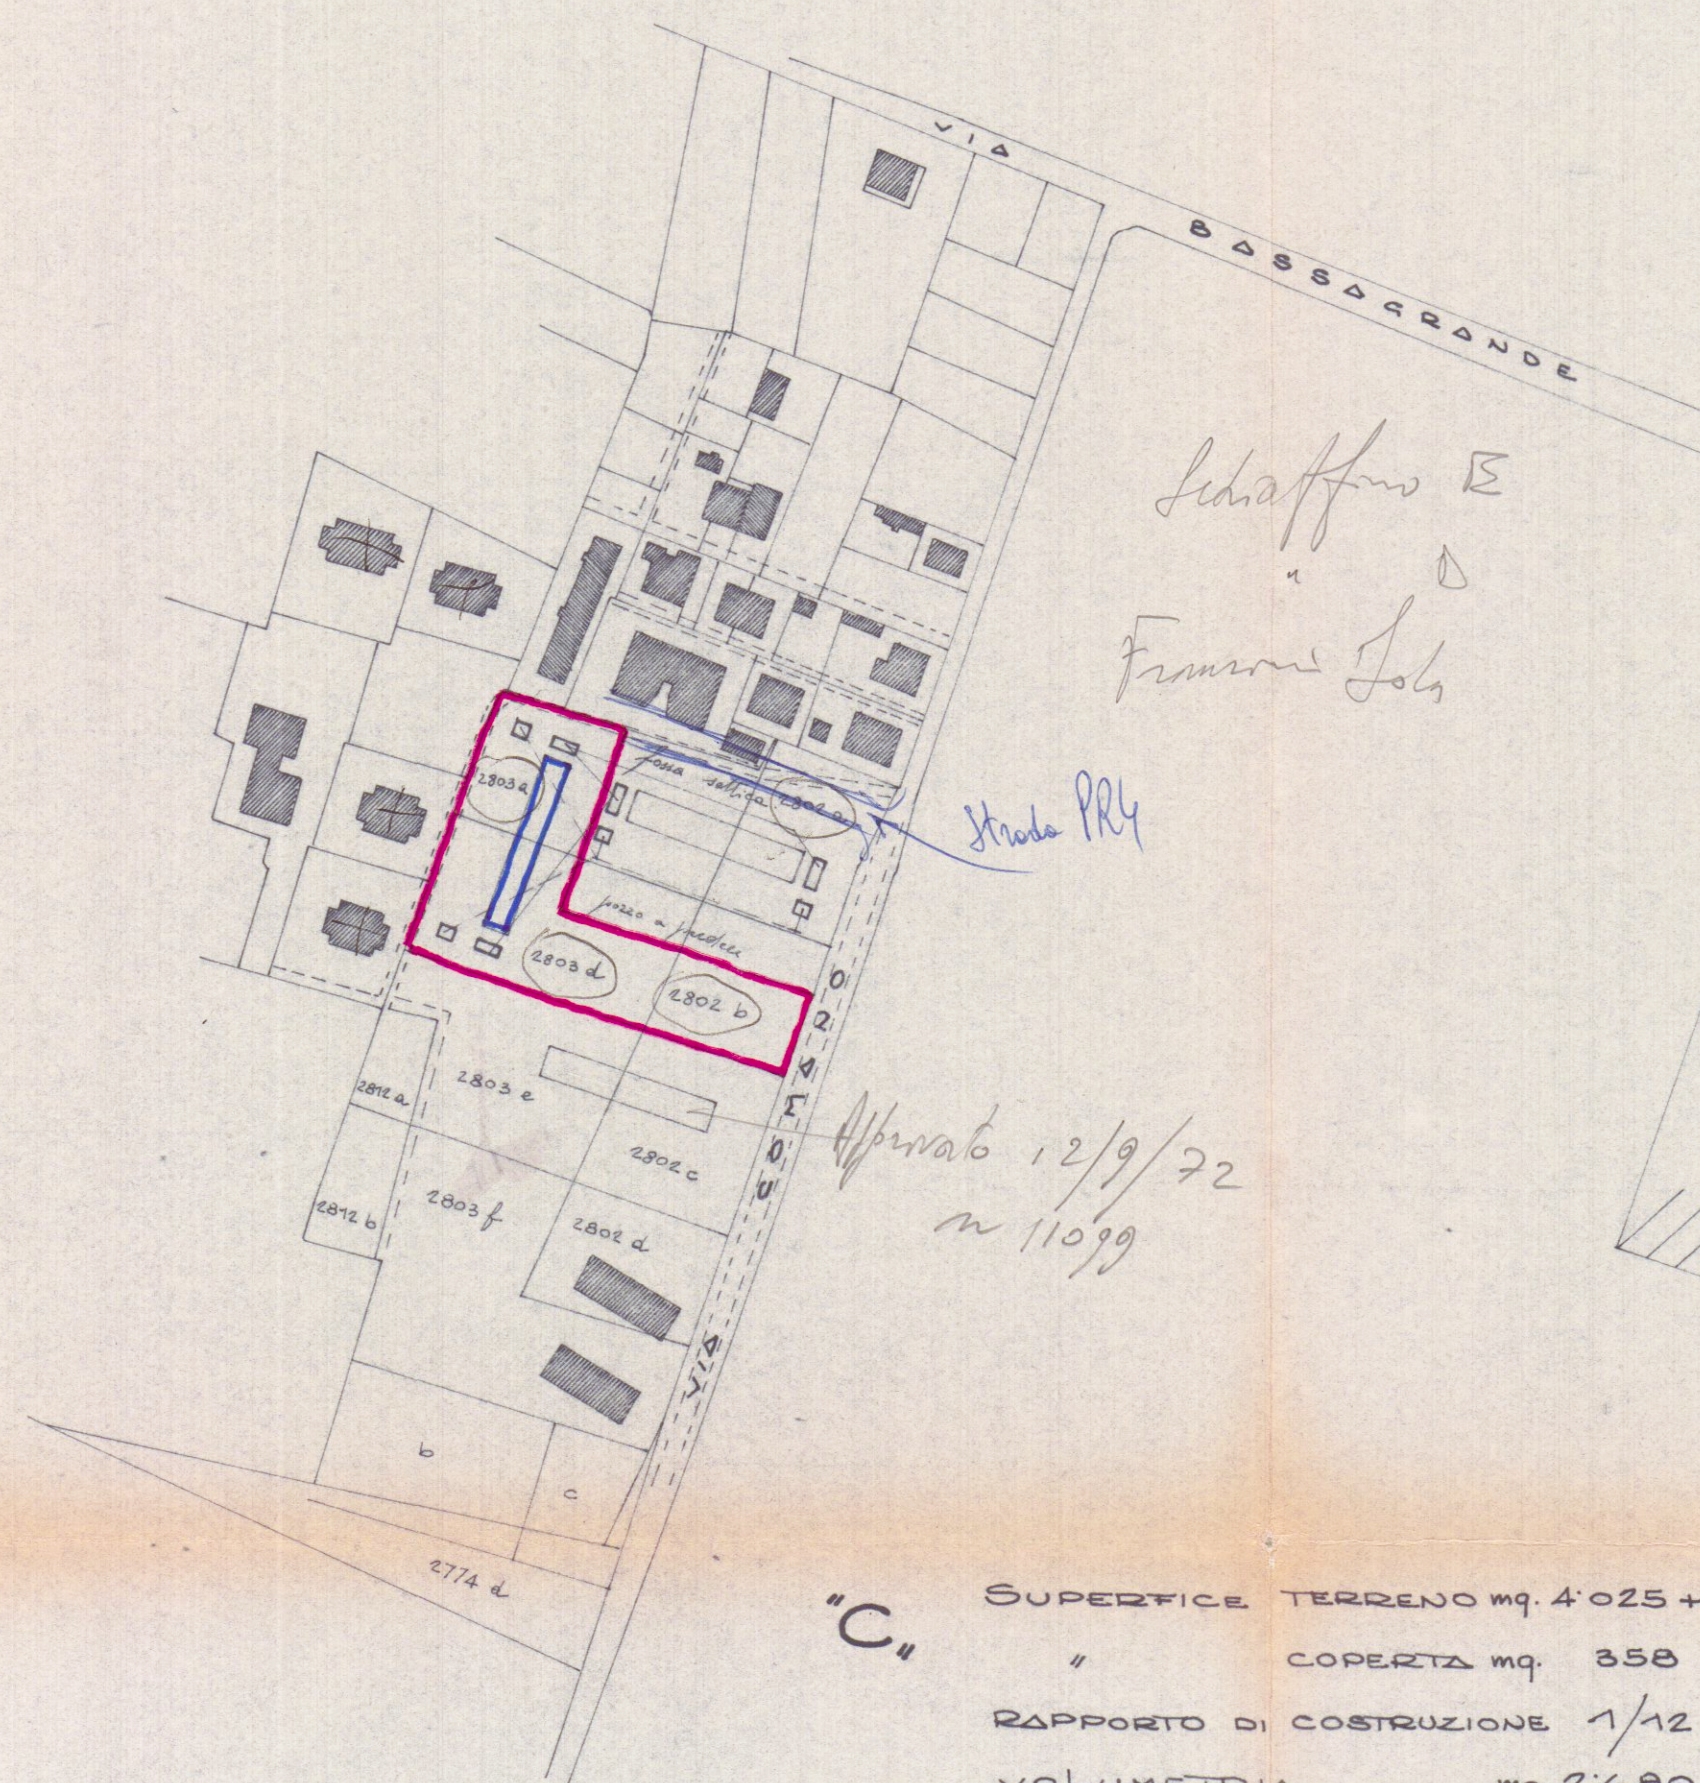

"C"
SUPERFICE TERRENO mq. 4.025 + mq. 255 (STRADA) = 4.280 mq. TOT.
" " COPERTA mq. 358
RAPPORTO DI COSTRUZIONE 1/12
VOLUMETRIA mc. 2.680

"B"

SUPERFICE TERRENO mq. 4.168 + mq. 112 (STRADA) = 4.280 mq. TOT.
" " COPERTA mq. 358
RAPPORTO DI COSTRUZIONE 1/12
VOLUMETRIA mc. 2.680

