

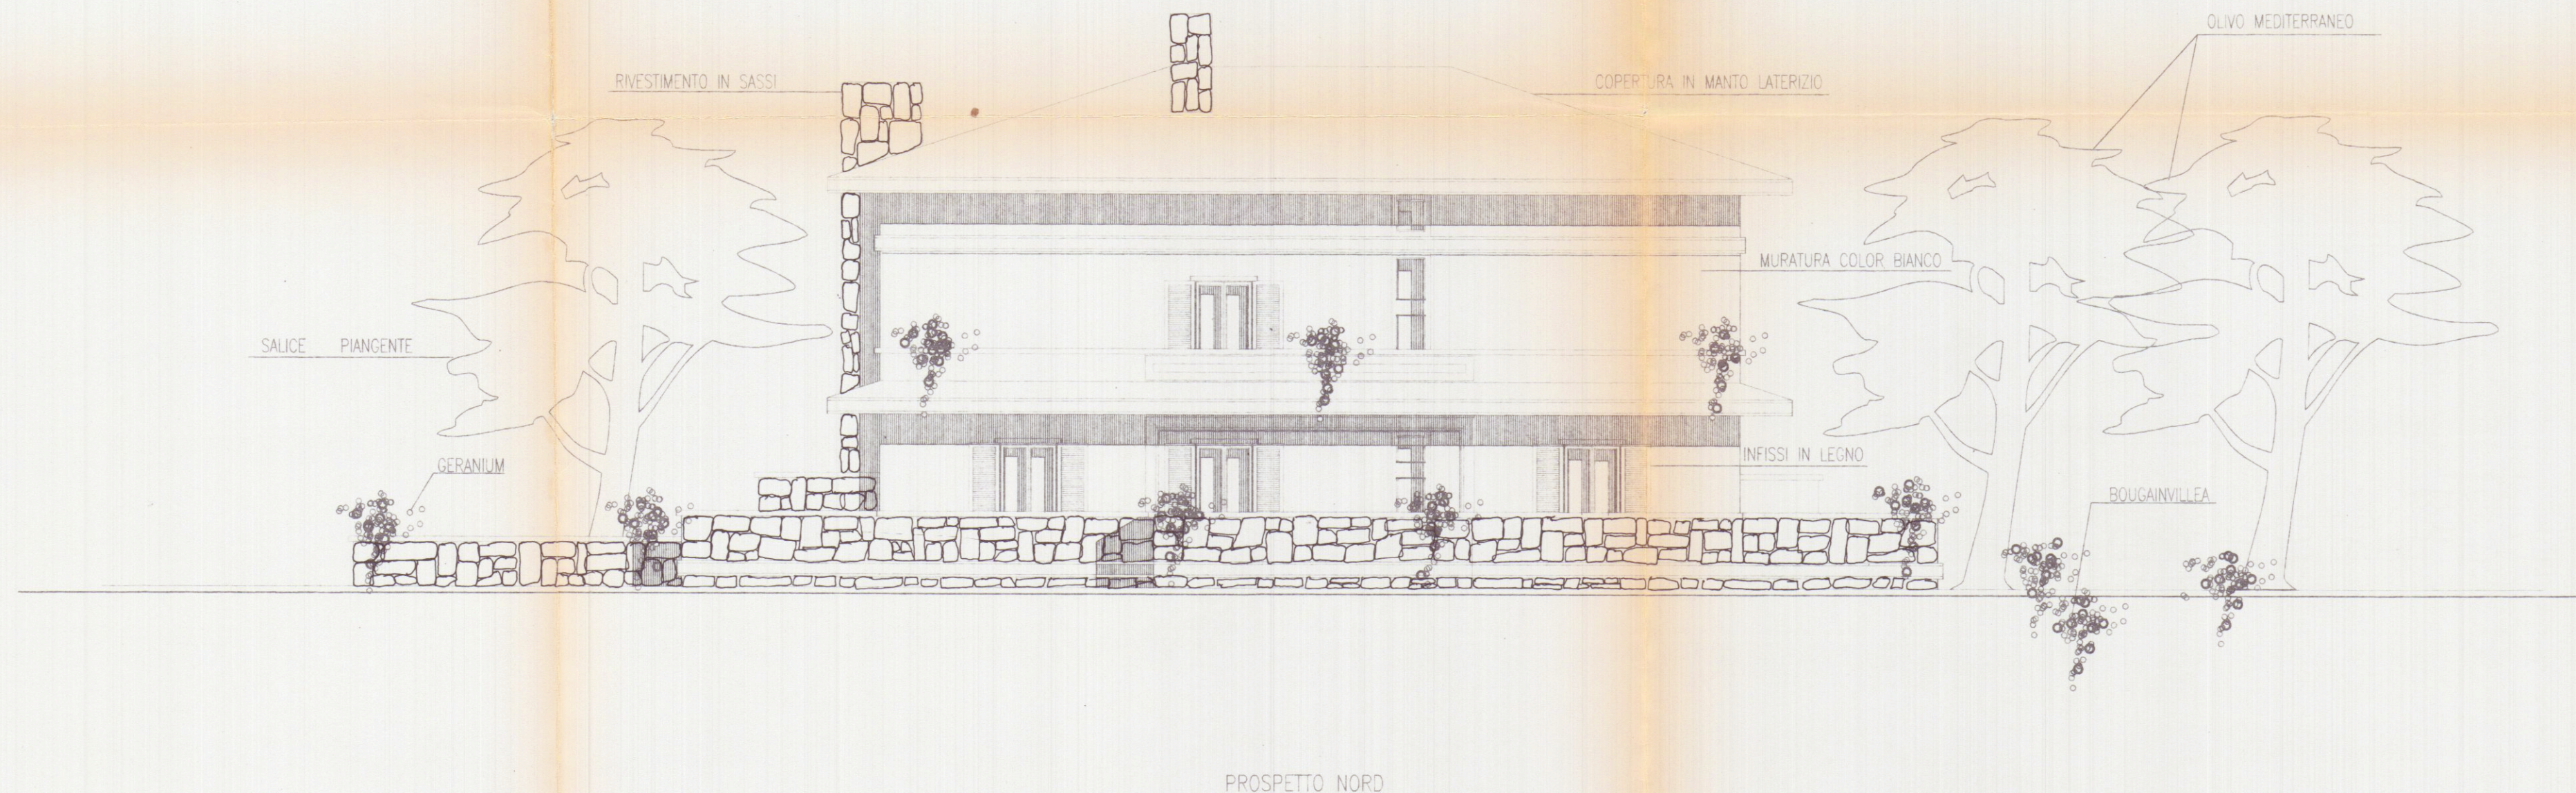


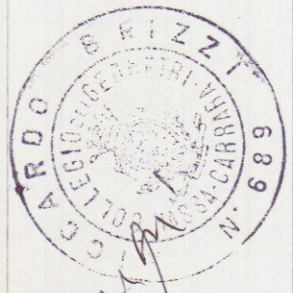

PROSPETTO NORD

TAV	7	SCALA	1:100
PROGETTISTA			
COMMITTENTE	NUOVA MONTEVERDE s.r.l. Piazza 2 Giugno, 2 54033 CARRARA (MS) Tel. e Fax 0585/776250 - 78074		
NOTE	DATA 24/10/1995		

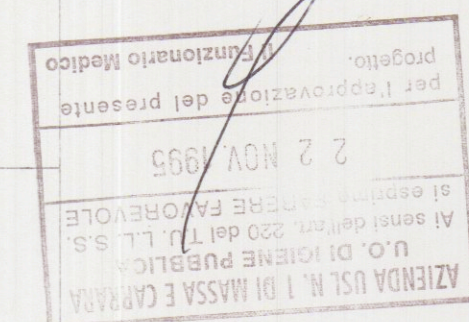

APPROVATO

CONSULENZA
IMMOBILIARE E
PROGETTAZIONE
STEP Srl
54033 CARRARA (MS)
TEL. 0585 70551
TELEFAX 0585 70536

BRIZZI RICCARDO geometra
Progetto per la realizzazione di edificio unifamiliare da
da adibirsi a casa di civile abitazione, sito in localita'
Monteverde-CARRARA
COMMITTENTE
NUOVA MONTEVERDE srl
OGGETTO
PROSPETTO NORD