

COPIA DEL COMUNE



PROGETTO DI RISTRUTTURAZIONE ED
AMPLIAMENTO DI FABBRICATO DI CIV.
ABITAZIONE SITO IN COMUNE DI CARRARA
LOC. "STABBIO" DI CUI AL MAPPE 851 F. 39

VARIANTE ALLA CONCESSIONE
N. 324 DI L. 28.11.95

PROPRIETÀ: IMPRESA "CHIARA" S.R.L.
C.SO ROSSELLI/5 CARRARA



PROGETTISTA: Geom. Gianpaolo PEZZICA
Albo MS n. 289

Planimetria Generale - rapp. 1/2000
Copia Conforme cartografia U.T.E.

REGIONE TOSCANA
Ufficio del Genio Civile di Massa Carrara


Elaborato allegato alla denuncia presentata
ai sensi della Legge n. 64/1974 e L.R. n. 88/1982
e Legge n. 1086/1971 - Pratica S. n. 860

Massa, il 25 FEB. 1998

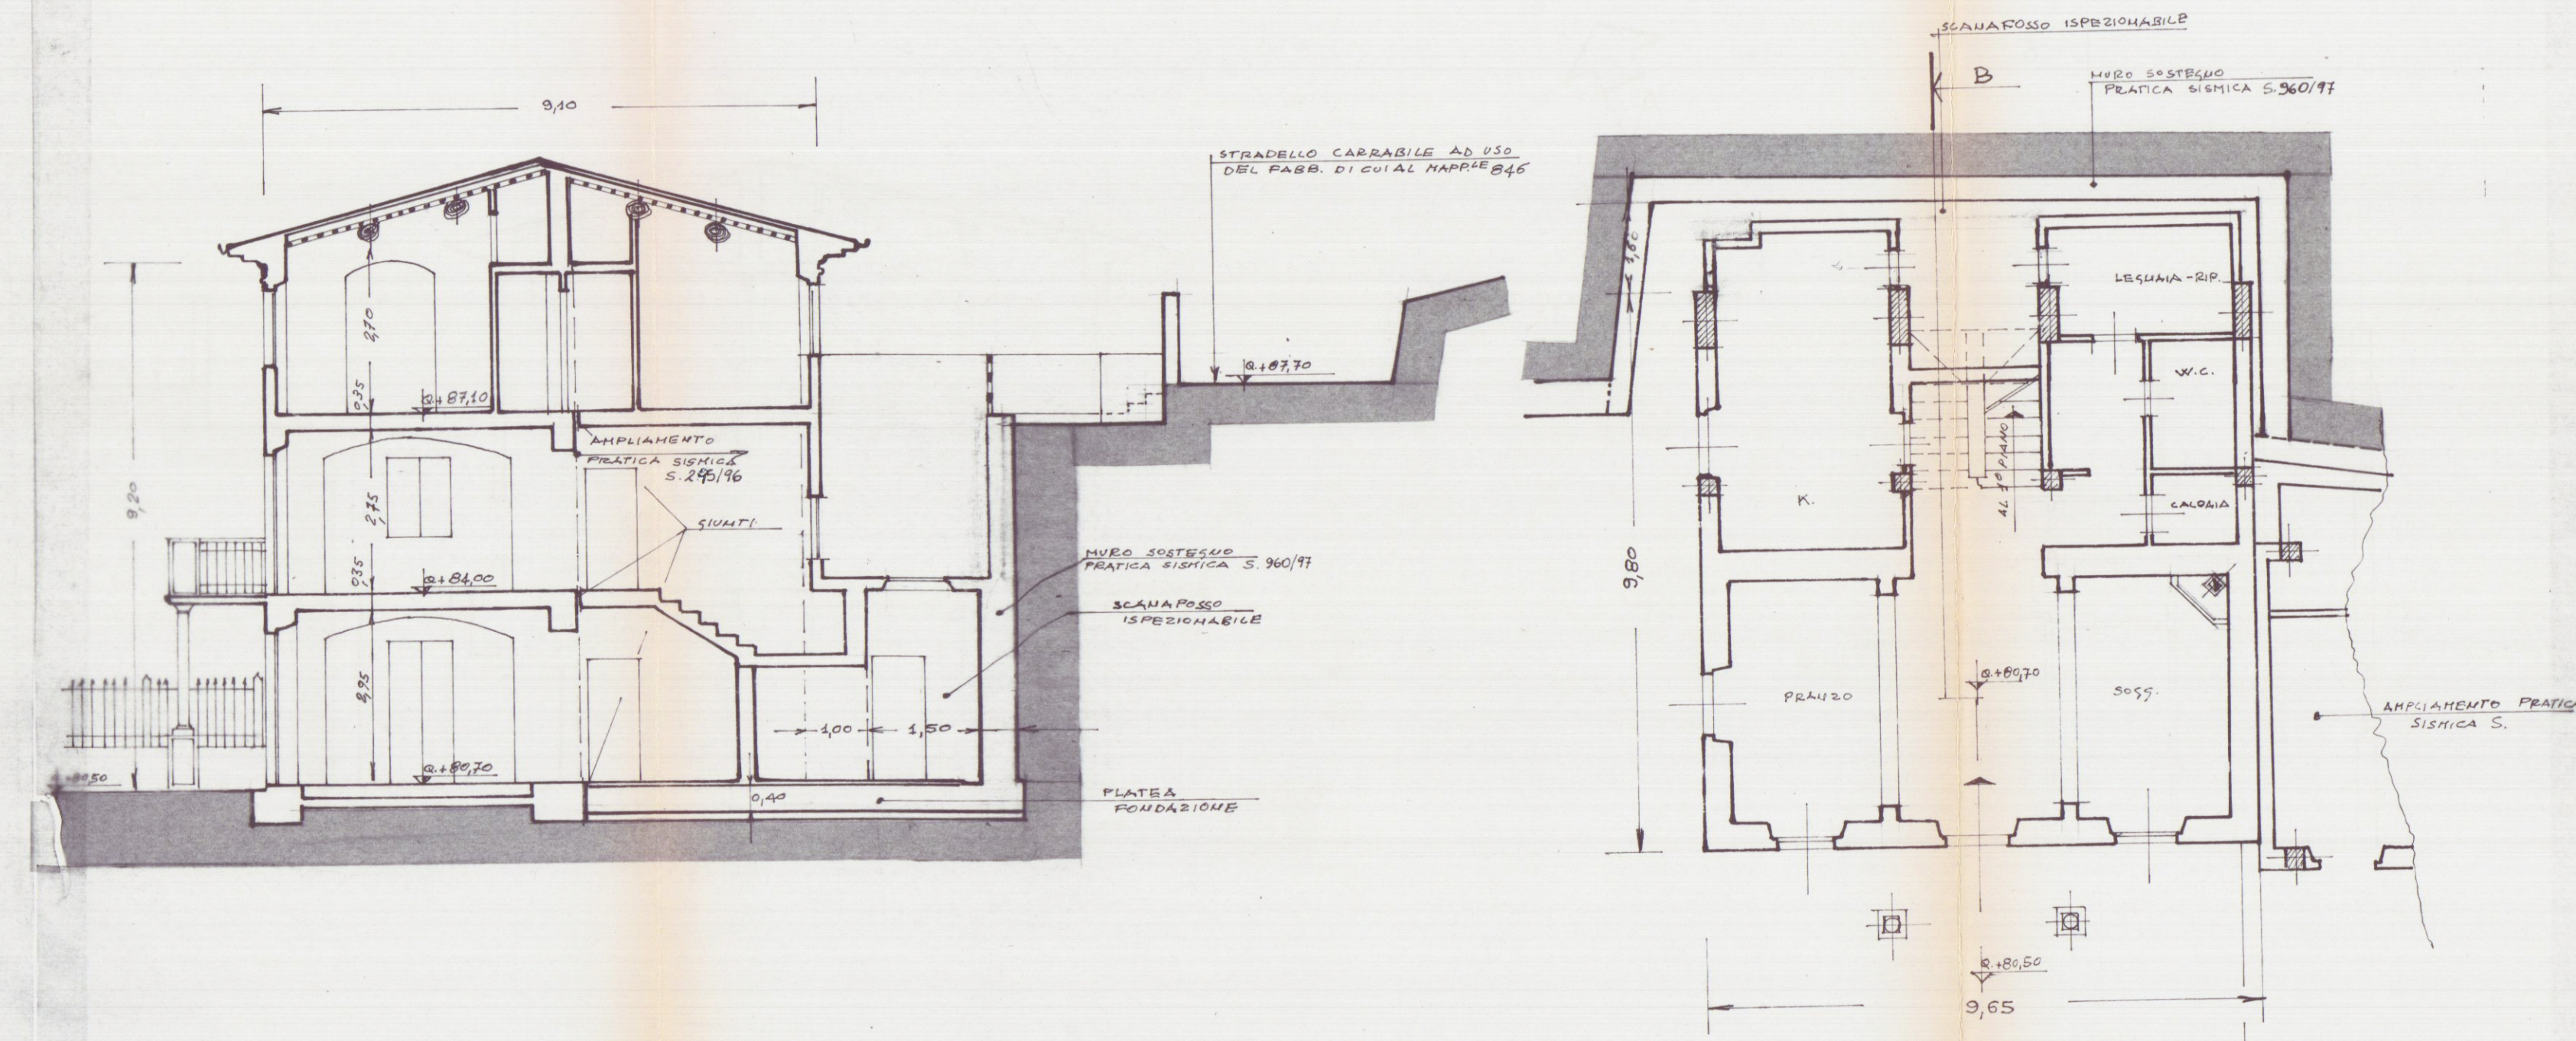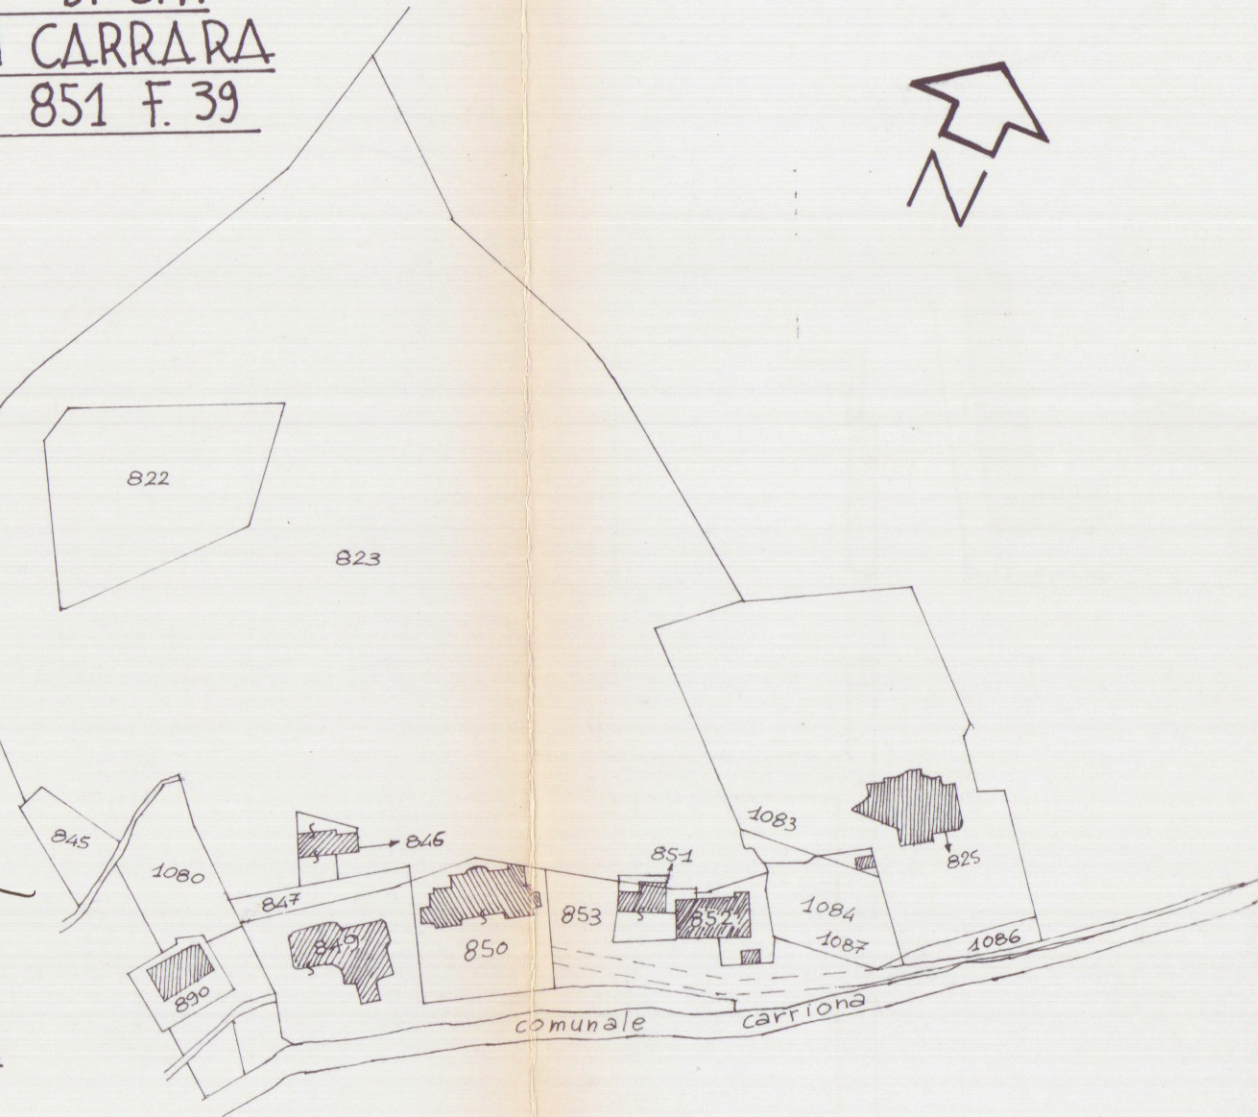


SEZIONE A-B

PIANTA PIANO TERRA

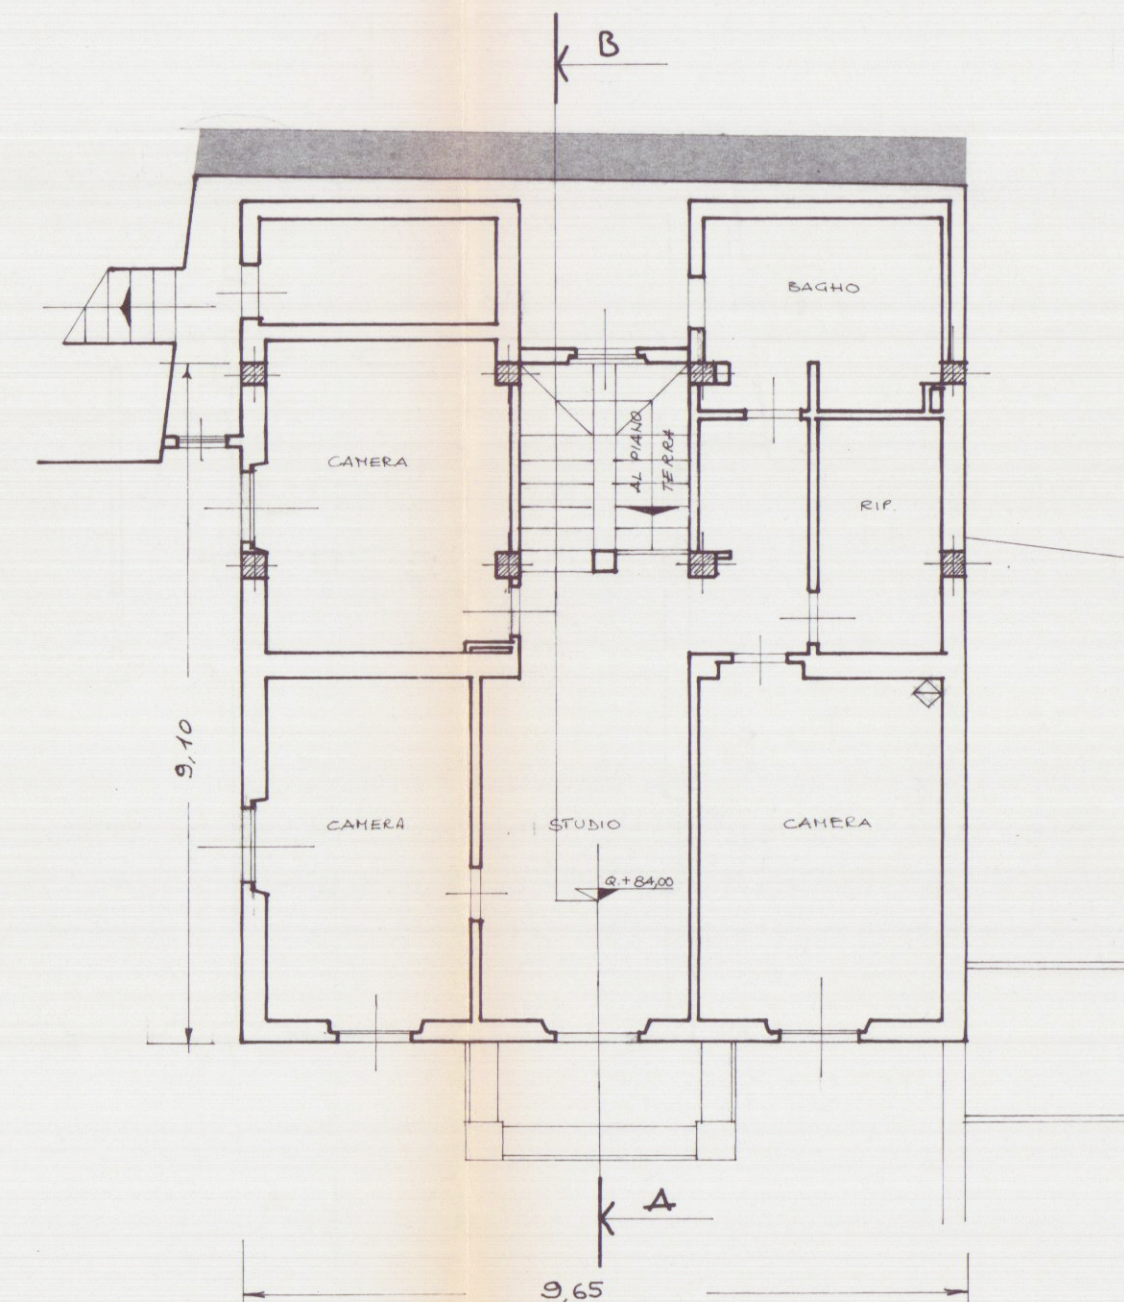

PIANTA PRIMO PIANO

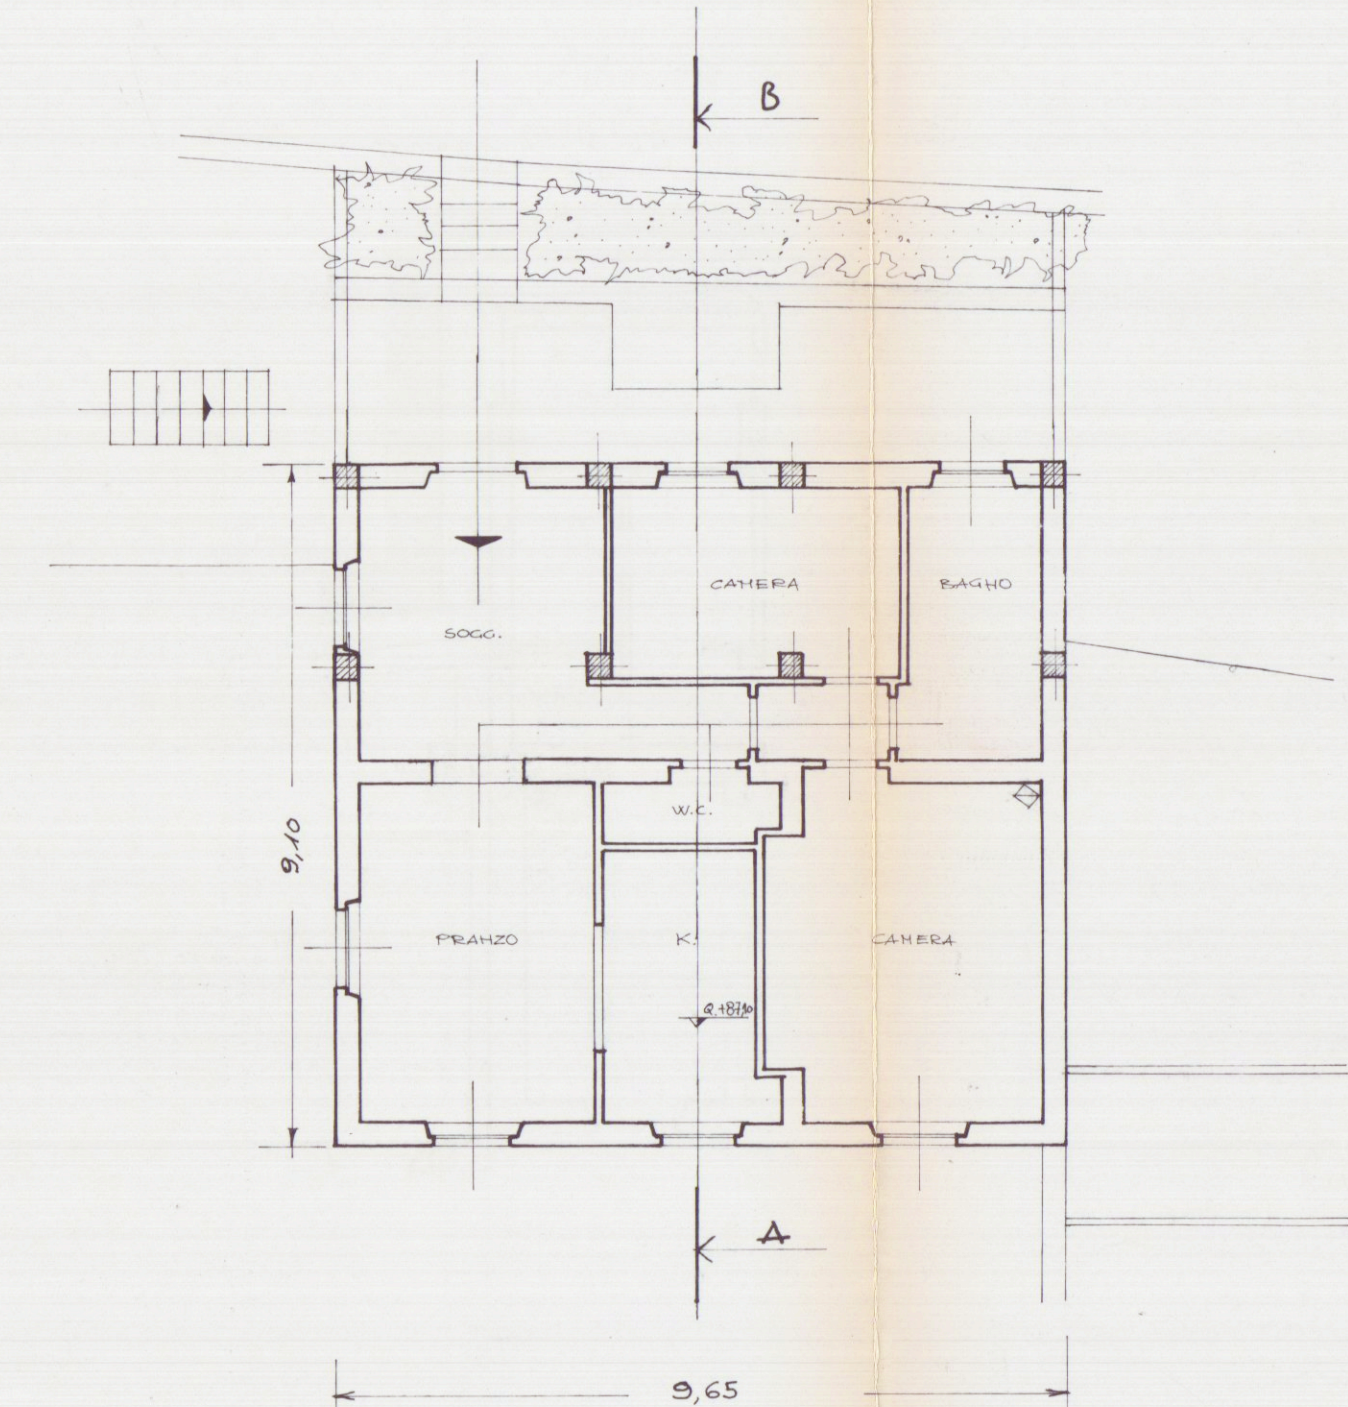

PIANTA SECONDO PIANO