
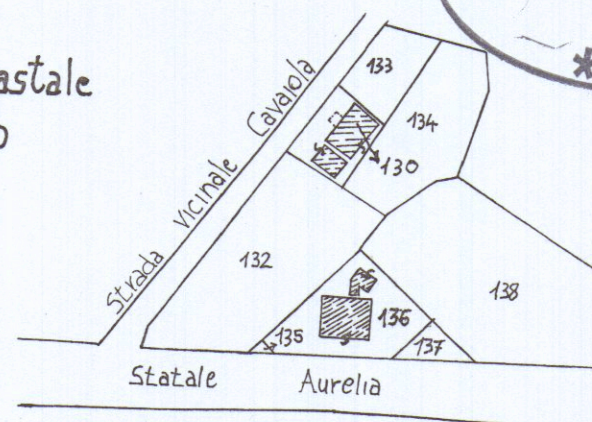


PROGETTO PER LA REALIZZAZIONE DI UN FRESCO AUTO IN LEGNO E
LA MANUTENZIONE STRAORDINARIA DELL'ABITAZIONE E DELLA TAVERNA
AL PIANO TERRA E SOTTOTETTO DI PROPRIETÀ DEL SIG. AVERSENTE MASSIMO
E DELLA SIG.RA AMORFINI TANIA.



Massimo Aversente
Tania Amorfini

COMUNE DI CARRARA
20 MAG. 2004


Stralcio catastale
SCALA 1:2000

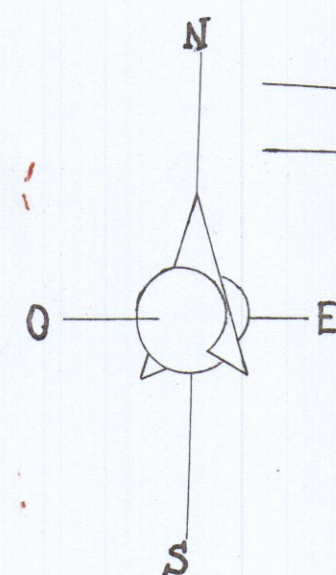


FG. 70 HAPP. 136

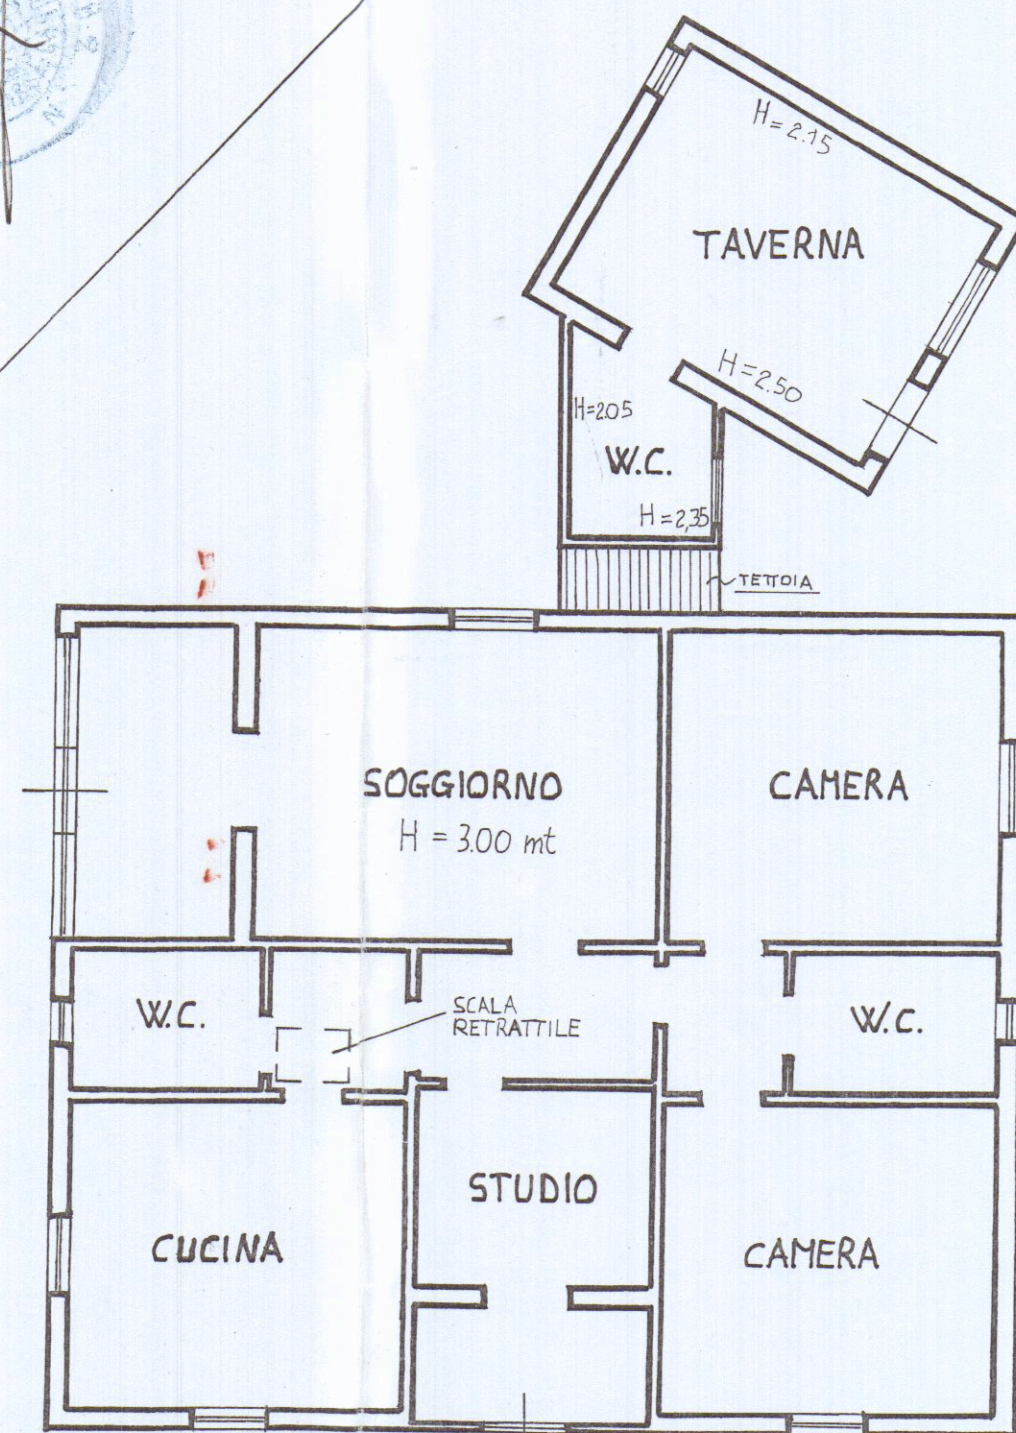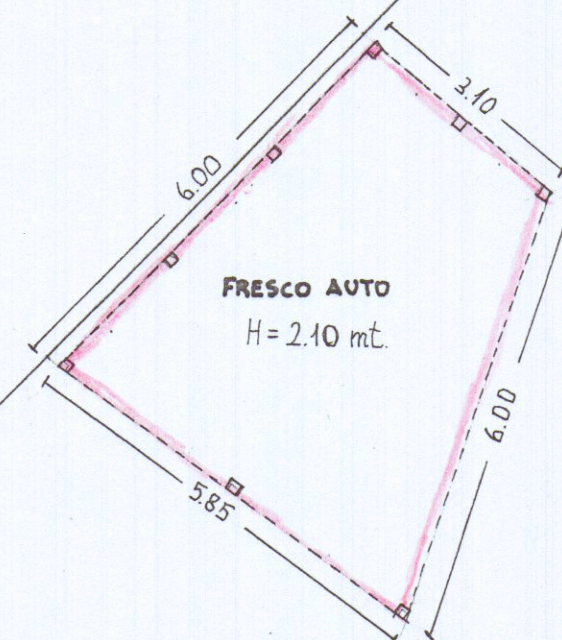


P.T.

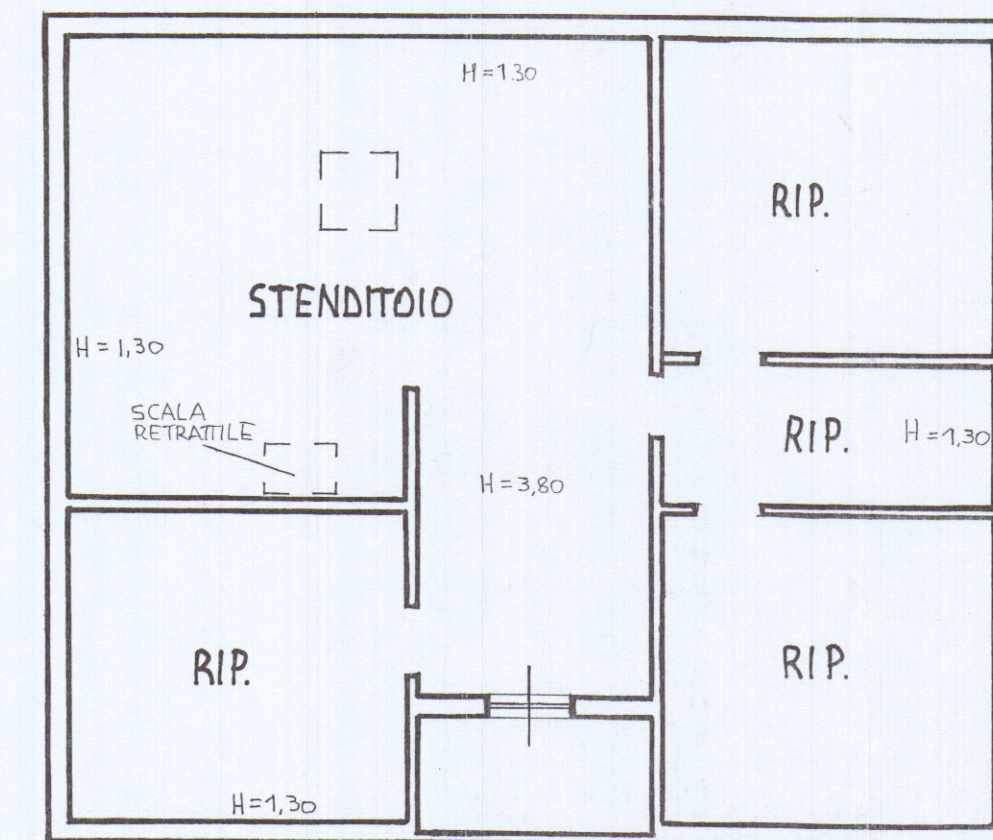


PIANO SOTTOTETTO

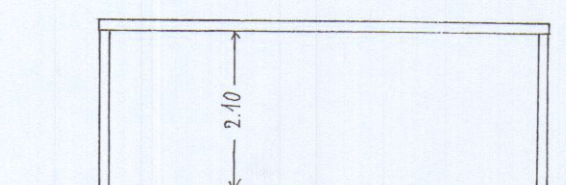

PROSPETTO DI FRESCO AUTO LATO EST.

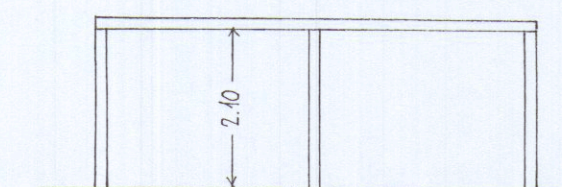

PROSPETTO DI FRESCO AUTO LATO SUD.

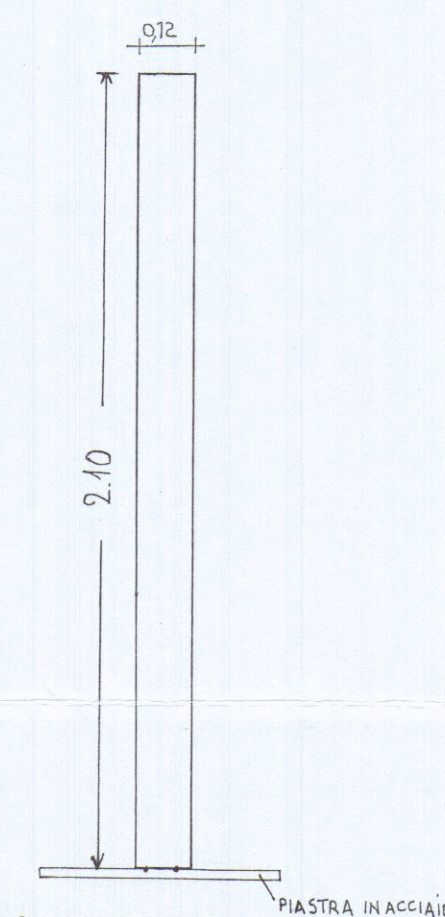

PARTICOLARE
SCALA 1:20

STRADA STATALE AURELIA

CANCELLO CARRABILE CANCELLO PEDONALE