

geom. **GIOVANELLI CARLO**
via Parma 30 Marina di Carrara
TEL. 55156

PROPR. MARIONI ANDREA

PROGETTO: PER AMPLIAMENTO CAPANNONE AD USO OFFICINA
SITUATO IN LOCALITA' S.CECCARDO

SCALA 1: 2000
100

STATO ATTUALE


PROSPETTI E SEZIONI]

TAV.

MAPP' N° 361-369-746 FOG. 5


APPROVATO

CONTROLLATO
IL TECNICO

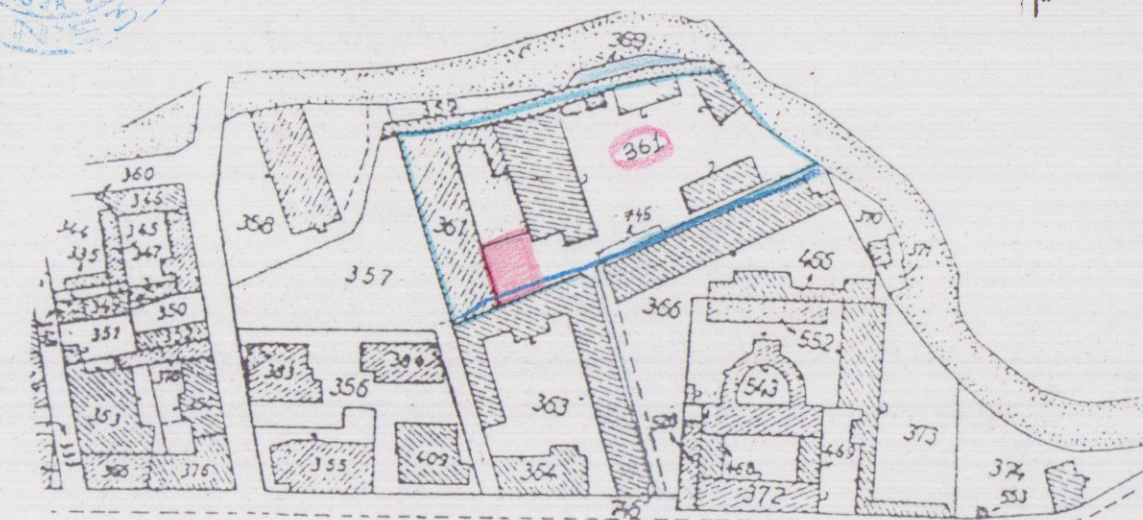


ESTRATTO DI MAPPA

FOG. 55 MAPPN. 361 SCALA 1:2000

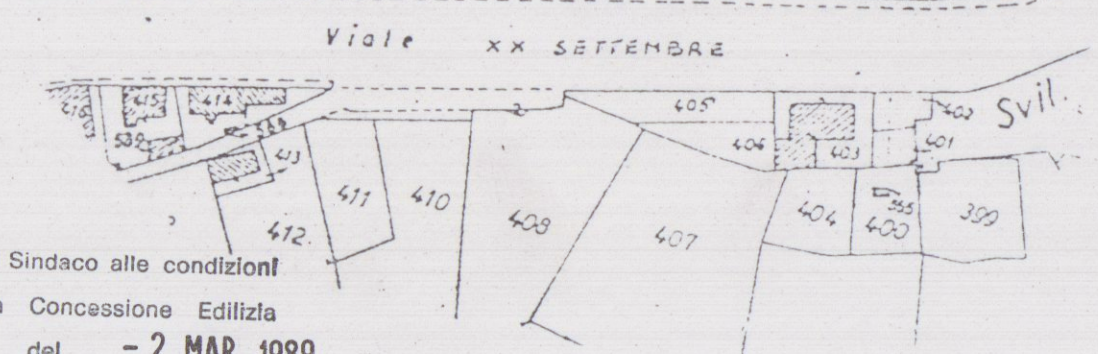

Approvato dal Sindaco alle condizioni
Indicate nella Concessione Edilizia
N. 83 del - 2 MAR. 198
IL DIRIGENTE 1° DIPARTIMENTO
(Arch. Claudio Varrani)

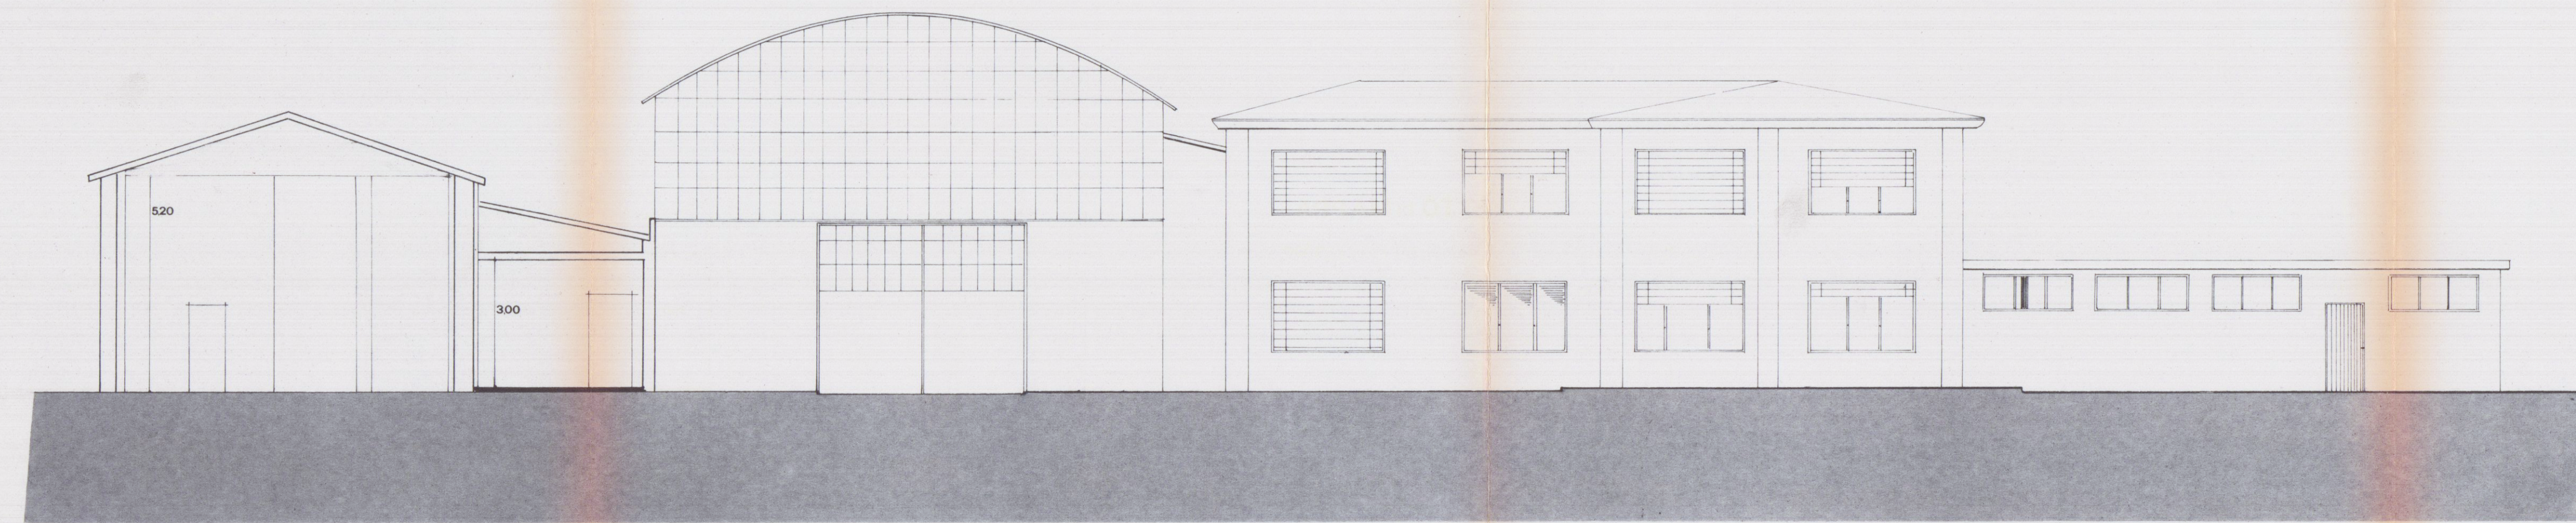

PROSPETTO SUD SEZIONE A-A



STESSA PROPRIETA'

PROSPETTO EST