

COMUNE di CARRARA

Via PASCOLI LOC. MARASIO foglio di mappa n. 71, particella 869, sub 5		Opere di diversa distribuzione interna e ampliamento mediante nuova edificazione di corpo contiguo, per la creazione di tre unità Immobiliari
PROPRIETA' Tommasini Daniela		PROGETTISTA: Geom. Maurizio Giunti
Variente Finale tardiva stato realizzato	SEZIONI PROSPETTI	SCALA 1/100




SEZIONE A - A



PROSPETTO SUD



PROSPETTO OVEST

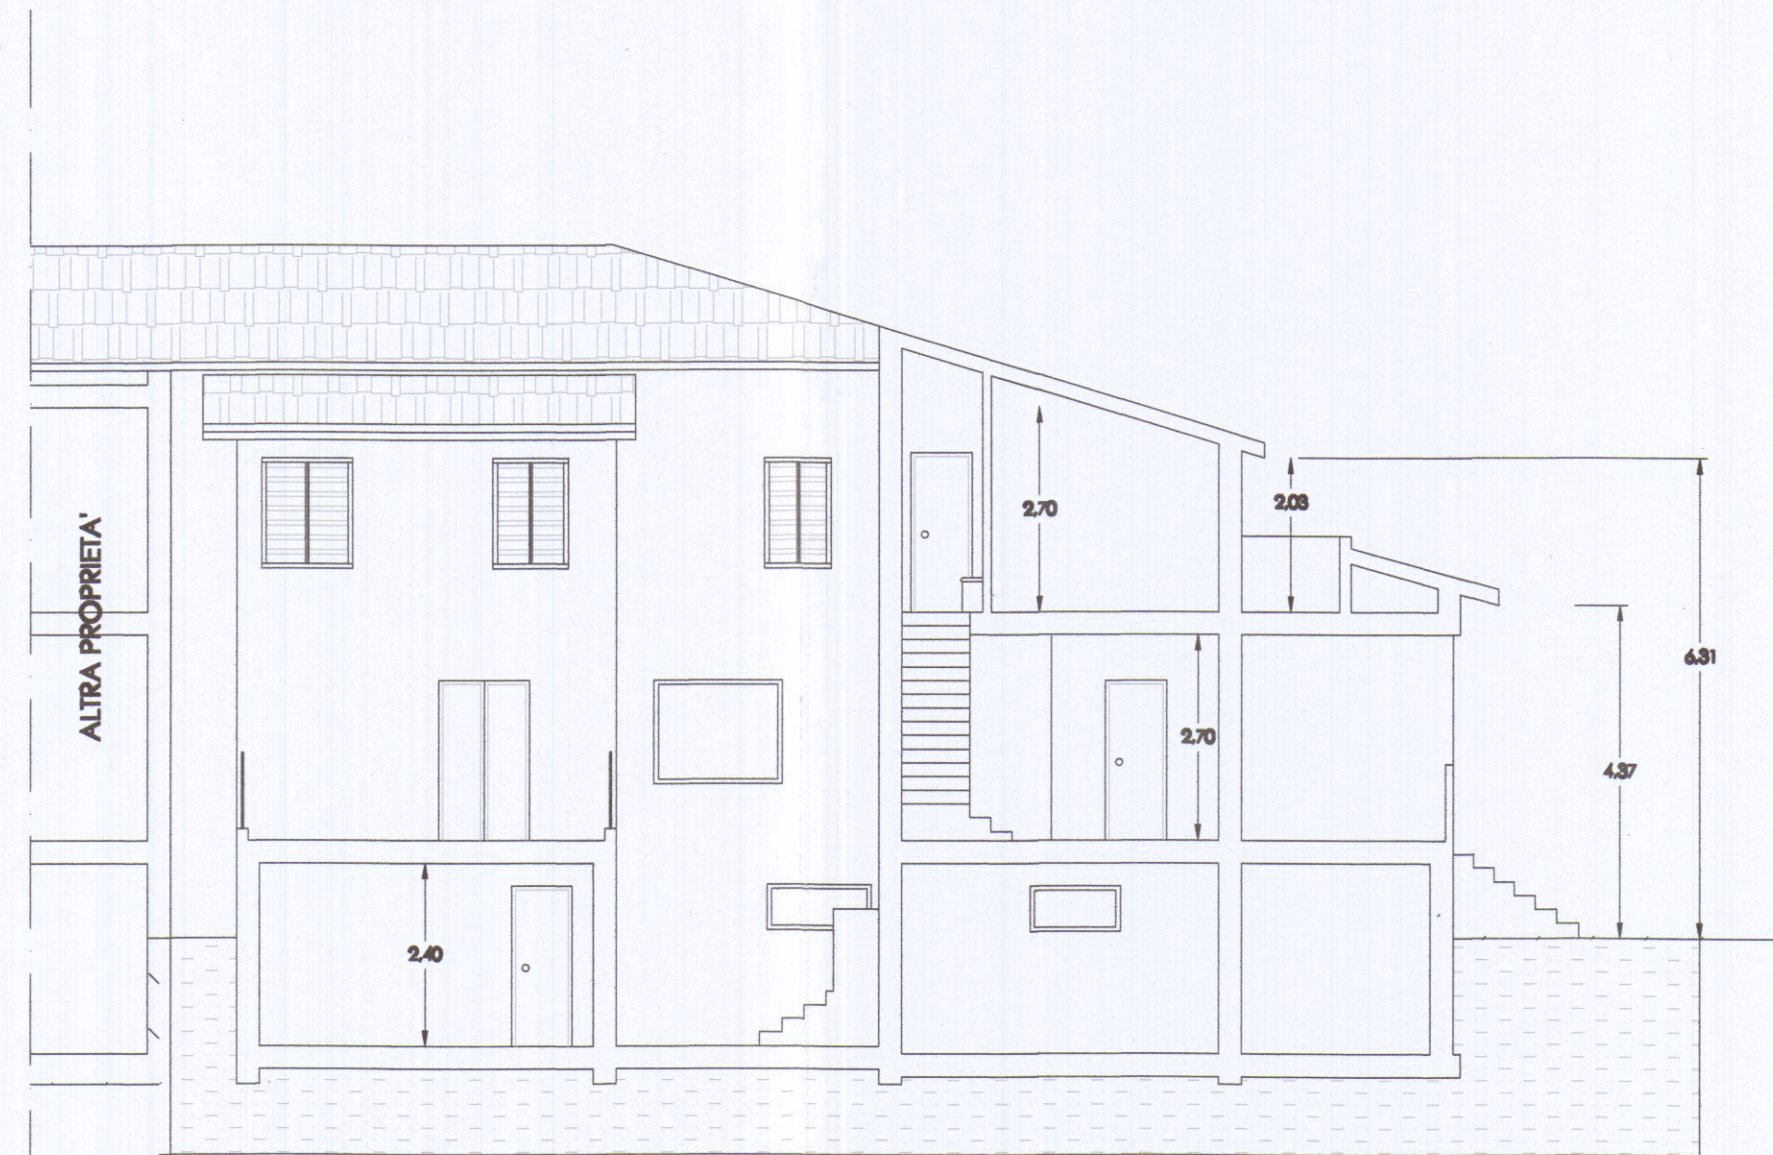

SEZIONE B - B



PROSPETTO EST