

DOTT. ARCHITETTO PAOLO PICCINI STUDIO TECNICO ASSOCIATO
P.Iva 00491940458 2eMMe P.Iva 00530540459


COMMITTENTE SOCIETA' COOPERATIVA EDILIZIA CARABINIERI
TECNICO :Dott. Arch. Paolo Piccini
n° 158 albo degli architetti MS

IMMOBILE LOCALITA' BONASCOLA VIA CASALINA


TAVOLA SEZIONI
FABBRICATO B
"COOPERATIVA EDILIZIA CARABINIERI S.r.l."
Via Ghiacciaia n° 1 54033 CARRARA (MS)
P.Iva 00571990456

LAVORI DI REALIZZAZIONE COMPARTO PEEP DENOMINATO CASALINA 2 DI BONASCOLA PER LA COSTRUZIONE DI N°3 FABBRICATI PER COMPLESSIVI 15 ALLOGGI.
INTERVENTO CONCESSIONE ORIGINARIA
REGIONE TOSCANA
Ufficio del Genio Civile di Massa Carrara
Elaborato allegato alla denuncia presentata ai sensi della Legge n. 84/1974 e L.R. n. 88/1982 e Legge n. 1086/1971 - Franca S. n. 240

FOGLIO 86 MAPPALI 466-456-462-459-3 DATA 12-05-2000
SCALE 1:100 TAVOLA N° 3
DATA 12-05-2000 FILE CARABINIERI FABB A2 TAVOLE 8 DISEGNATORE ALE

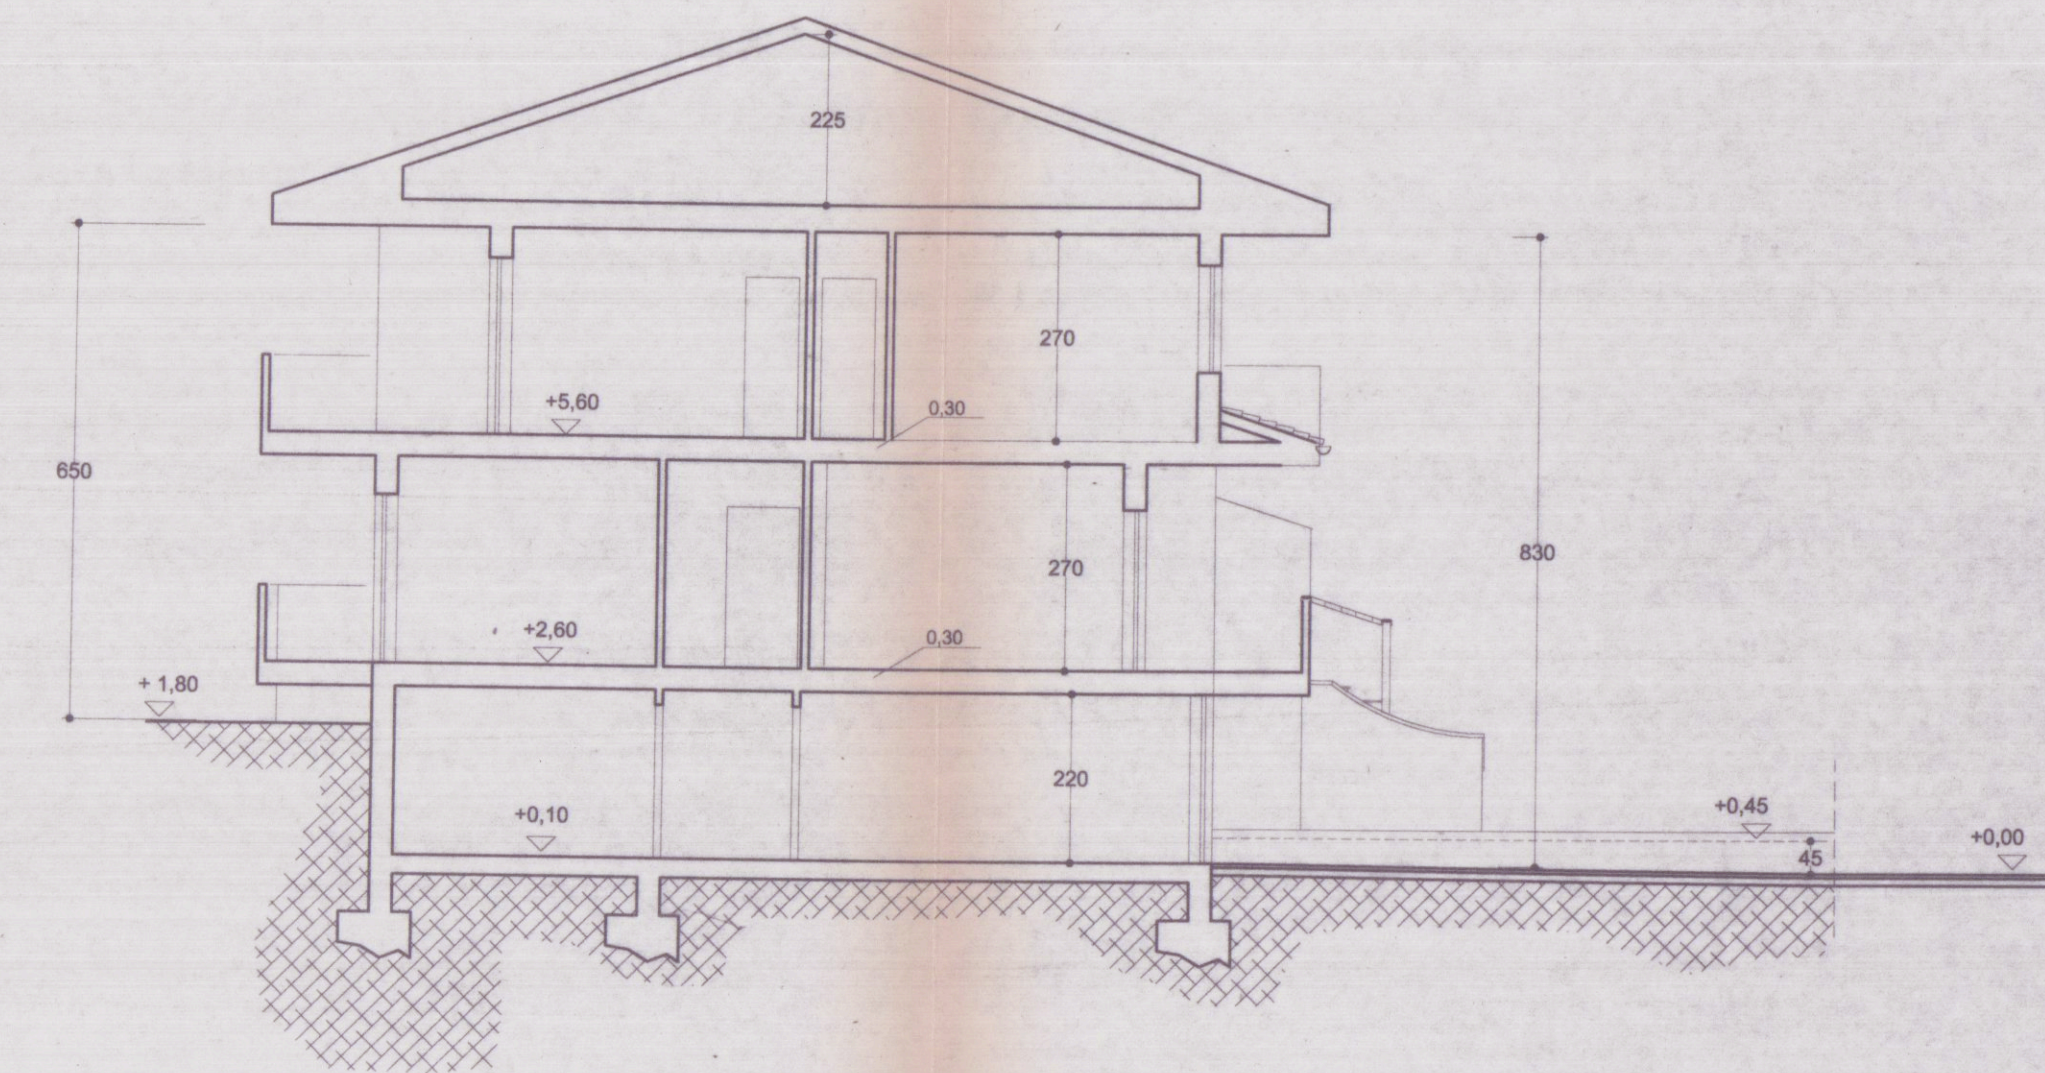

SEZIONE TRASVERSALE

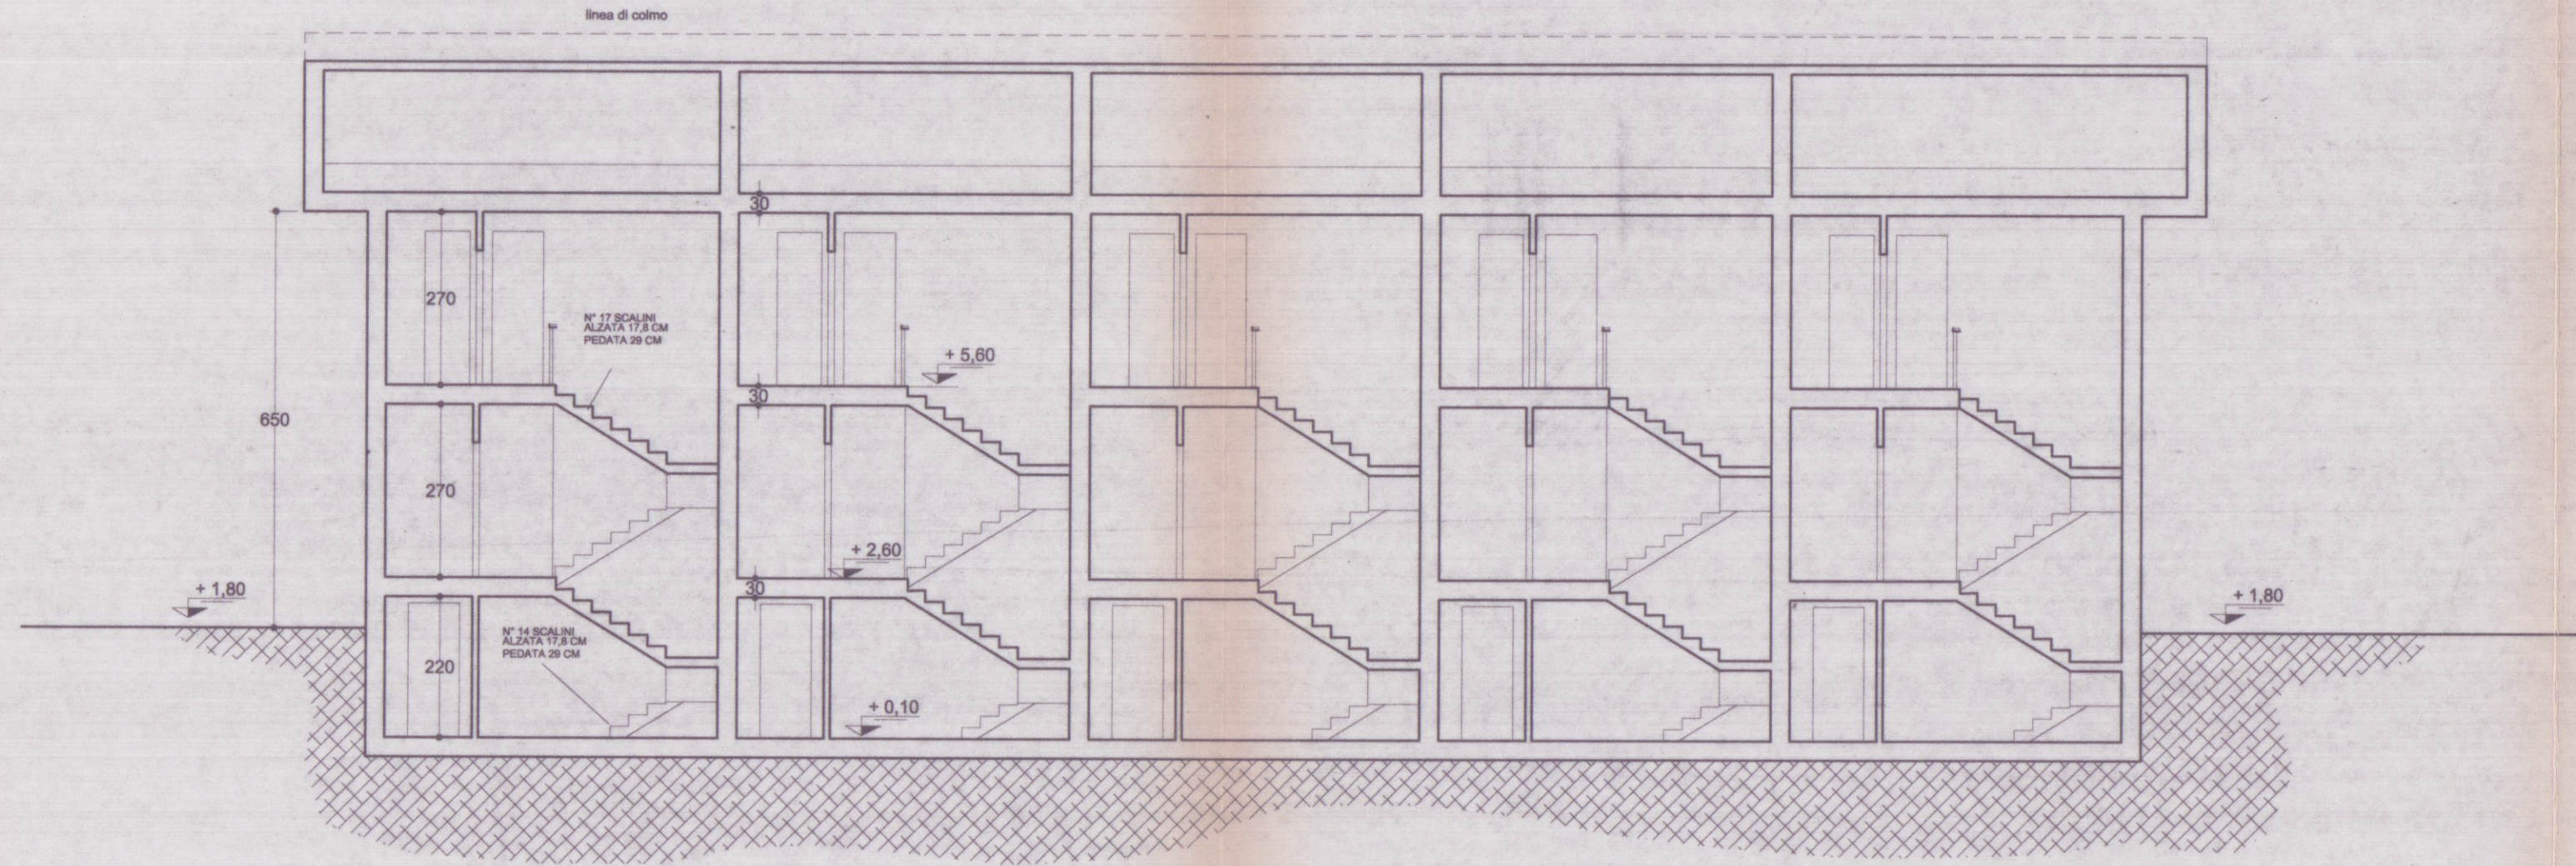

SEZIONE LONGITUDINALE