

COMUNE DI CARRARA

INTERVENTO DI RISTRUTTORAZIONE EDILIZIA SU CIVILE ABITAZIONE
SITA A CARRARA VIA CARRONA, 185
N.C.E.U. FOGLIO 52 MAP. 104 SUB. 6, MAP. 105 SUB. 8

PROPRIETARI
SAURO BERTAGNINI
DANIELA GHELFÌ




PROGETTISTA
CLAUDIA BARBARA BIENAIMÉ





Architetto
BIENAIMÉ
Claudia Barbara

Claudia B. Bienaimé

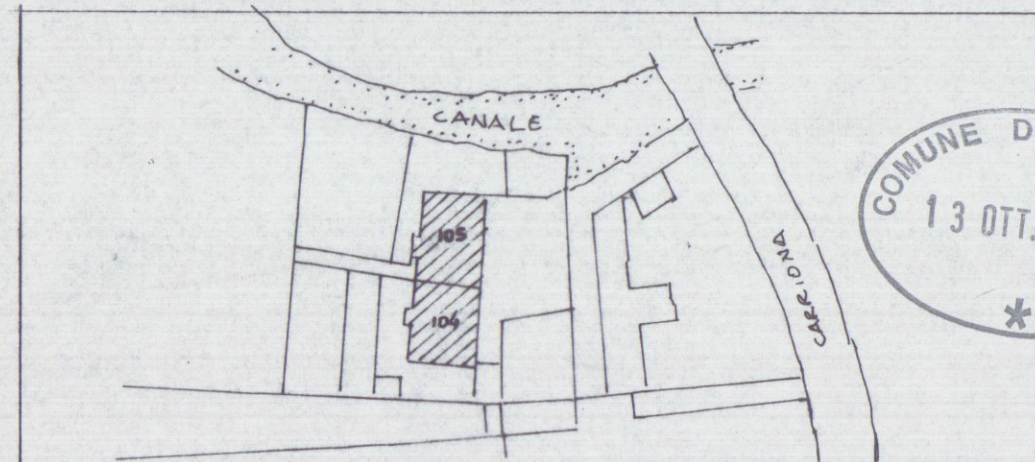


STRALCIO CATASTALE 1:1000
FOGLIO 52 MAP. 104 SUB. 6
MAP. 105 SUB. 8

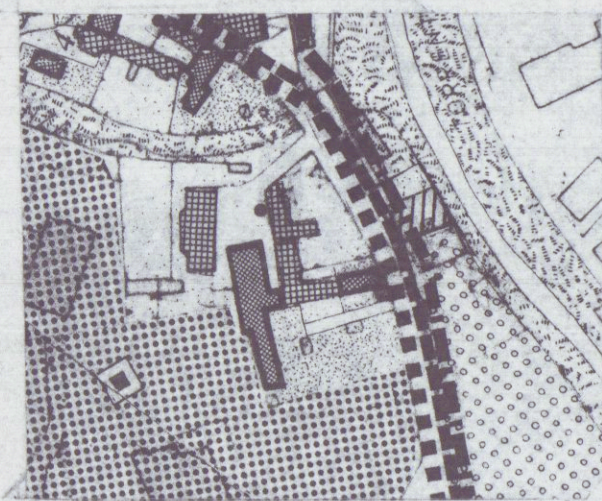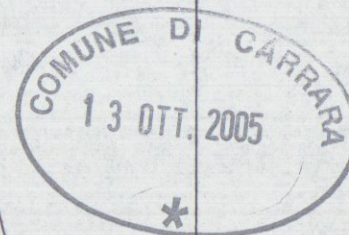


STRALCIO R.U. 1:2000
EDIFICIO CLASSIFICATO P.5

TAV. N° 1


STATO DI FATTO
DISEGNI SCALA 1:100
RIPRESE FOTOGRAFICHE

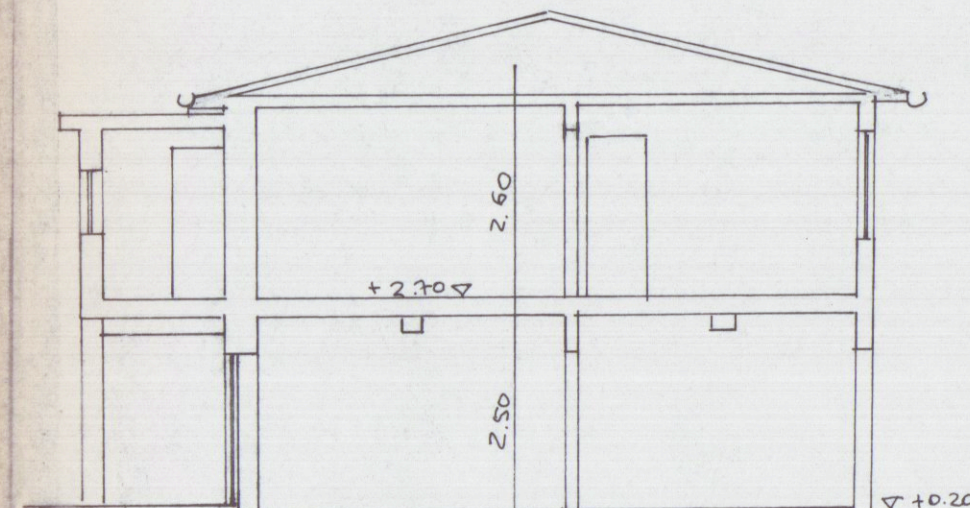


SEZIONE A-A

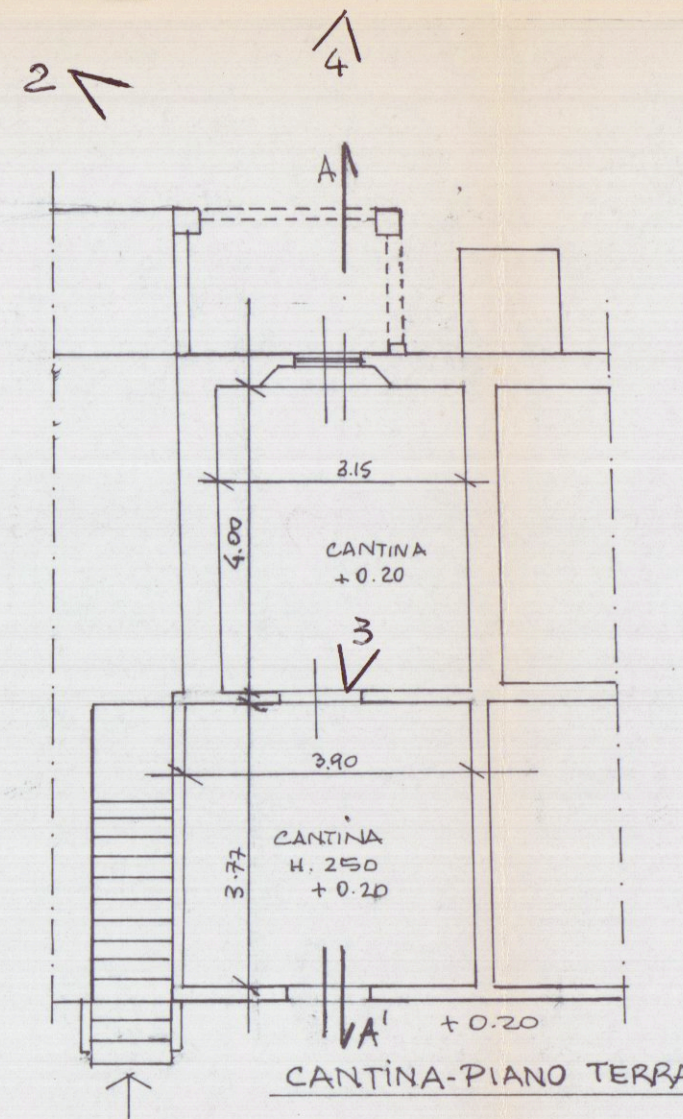


CANTINA-PIANO TERRA

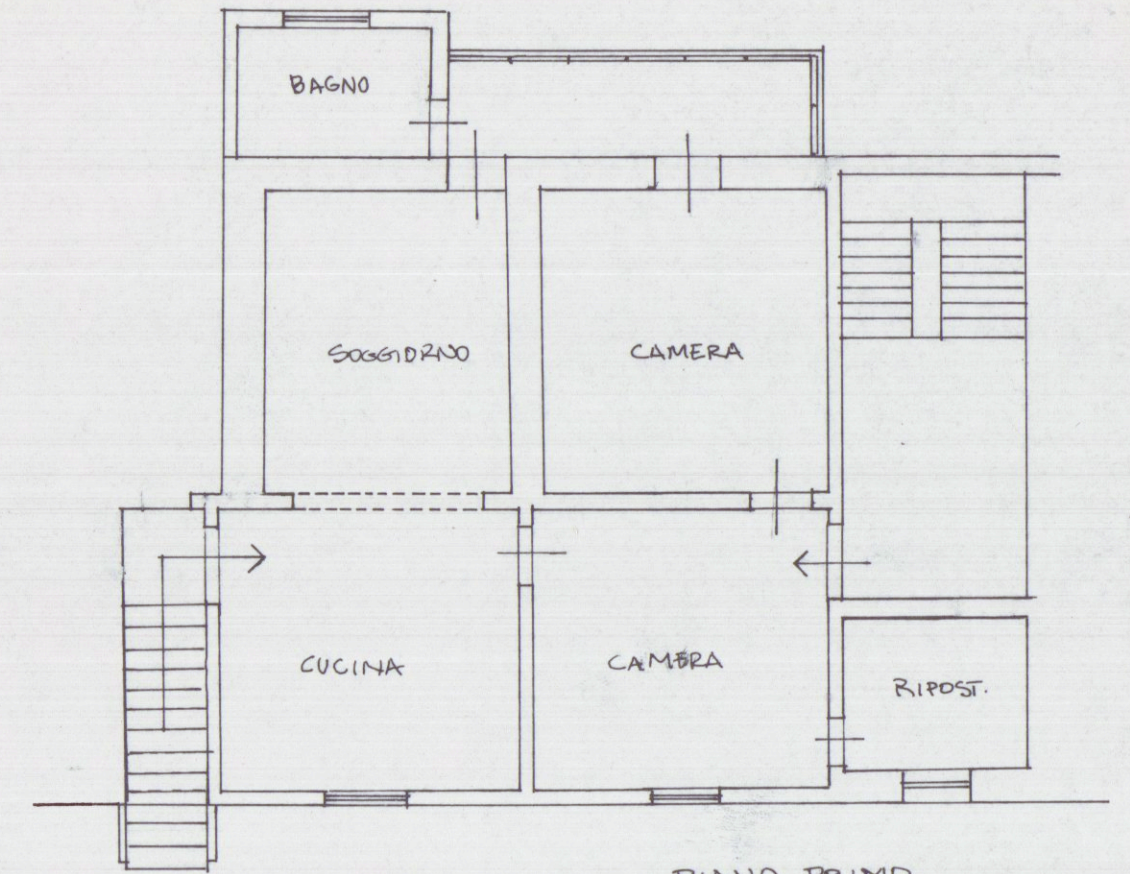

PIANO PRIMO

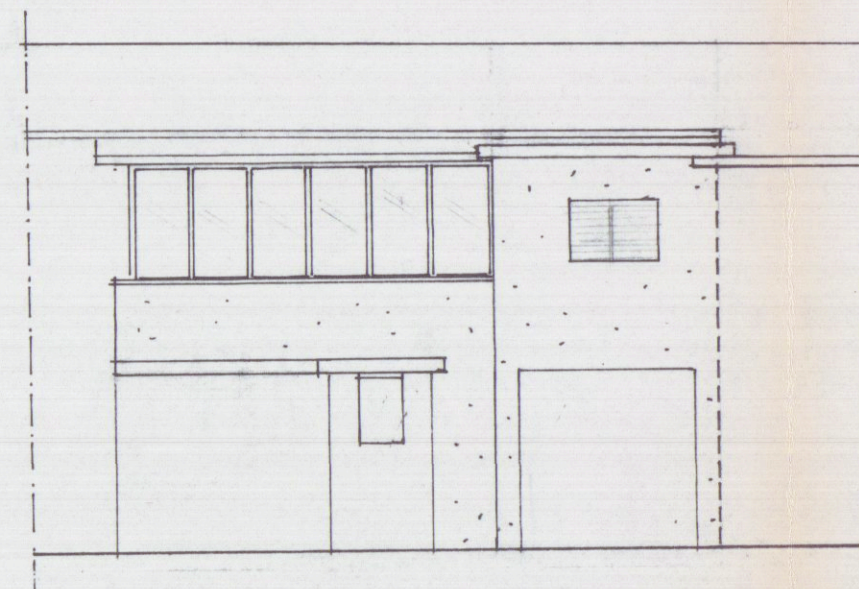

FRONTE INTERNO - NORD OVEST

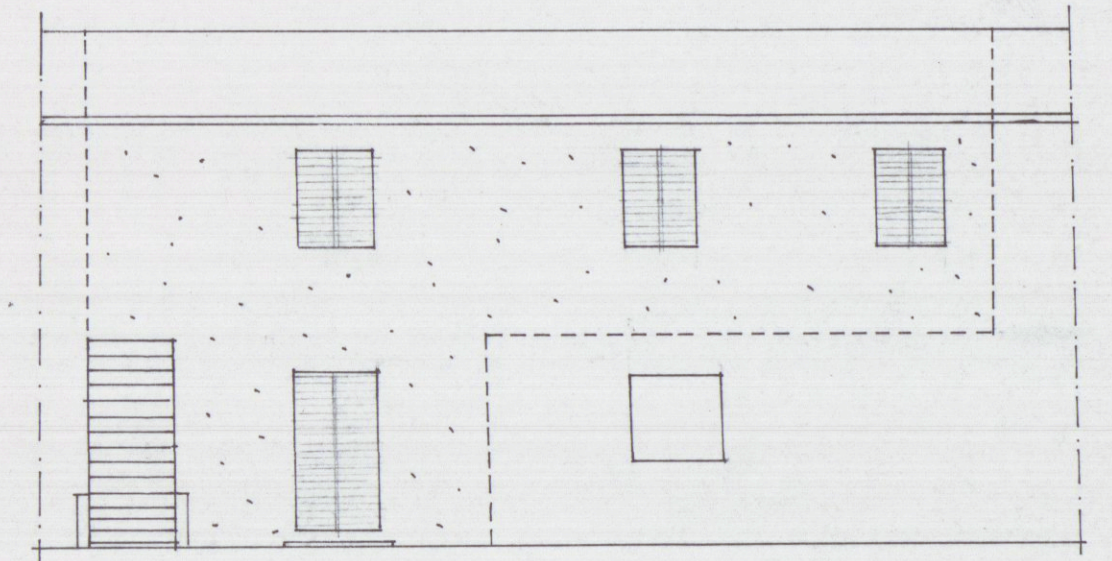

FRONTE PRINCIPALE - SUD EST