
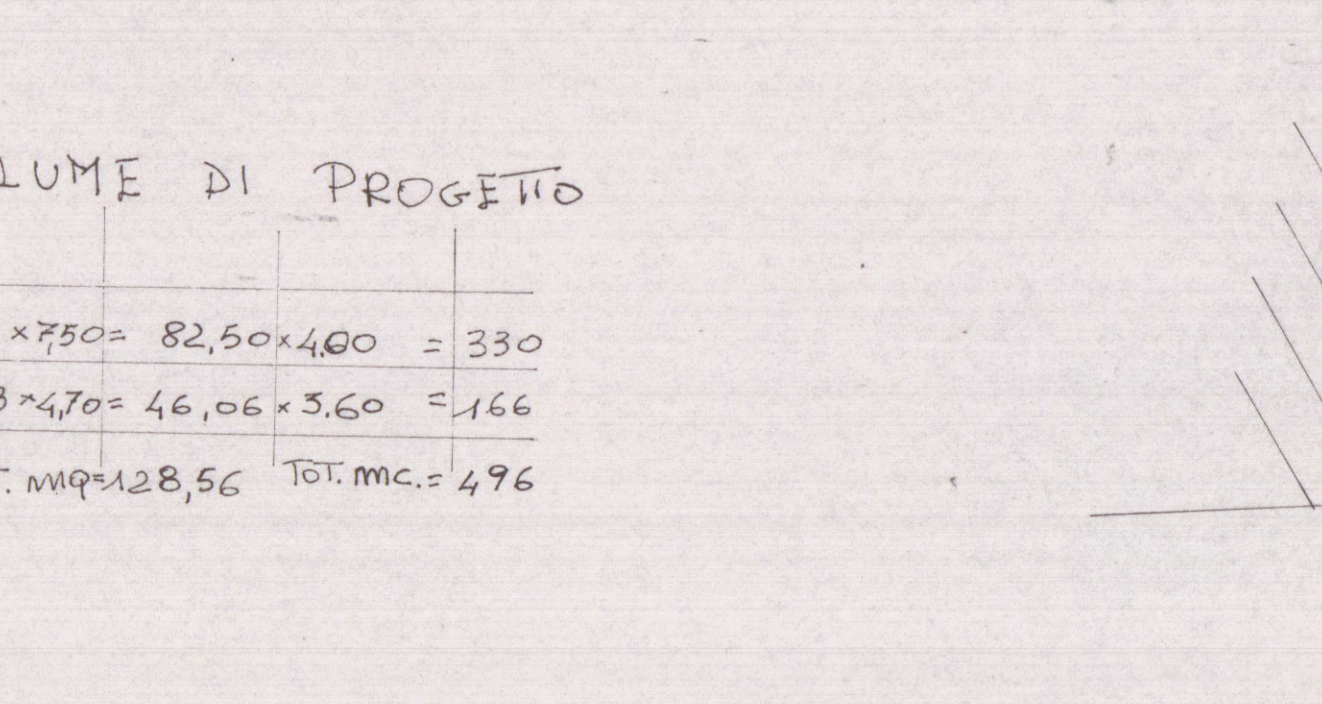
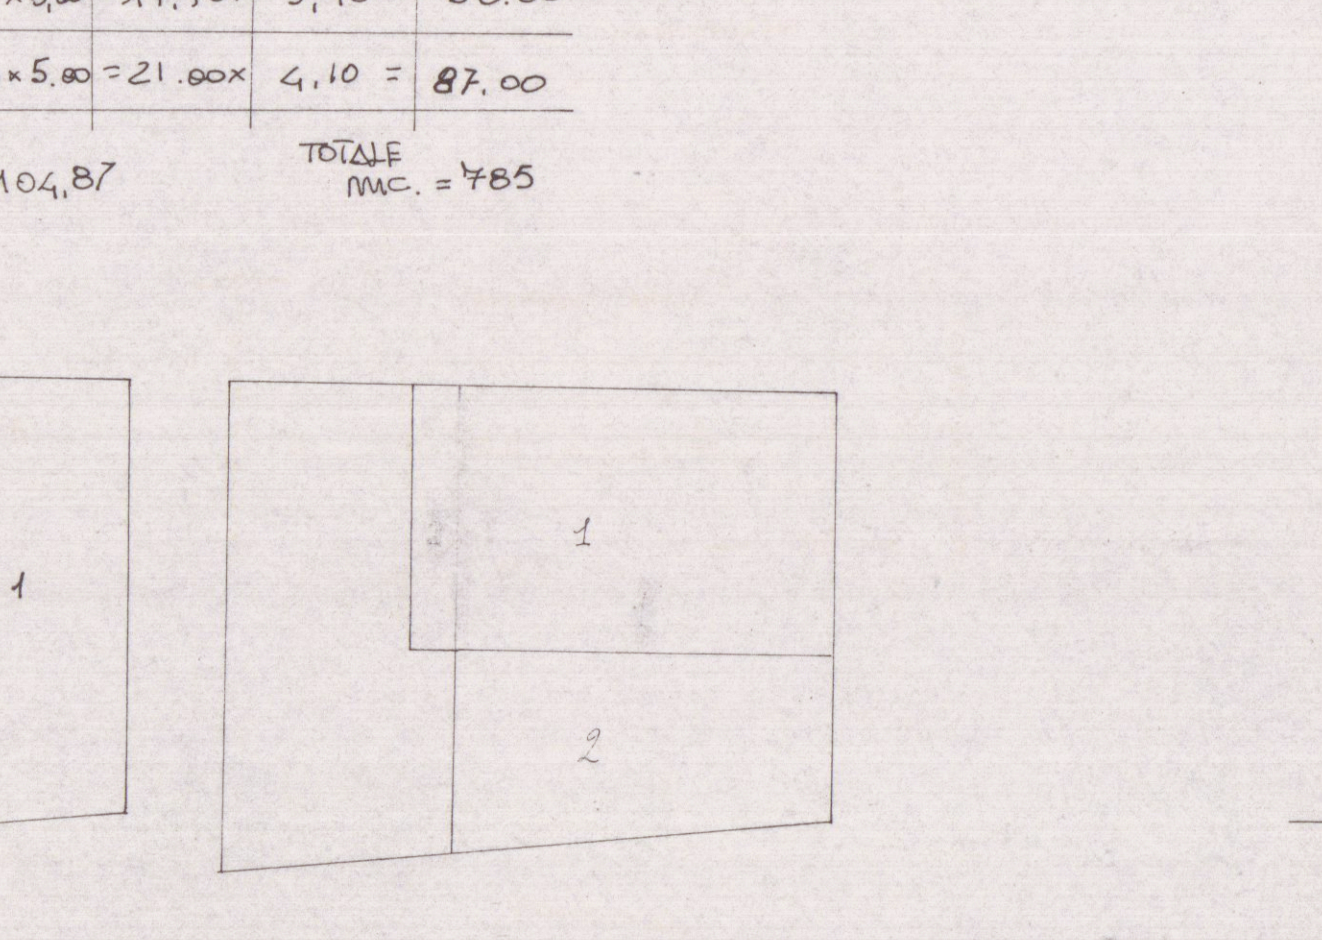
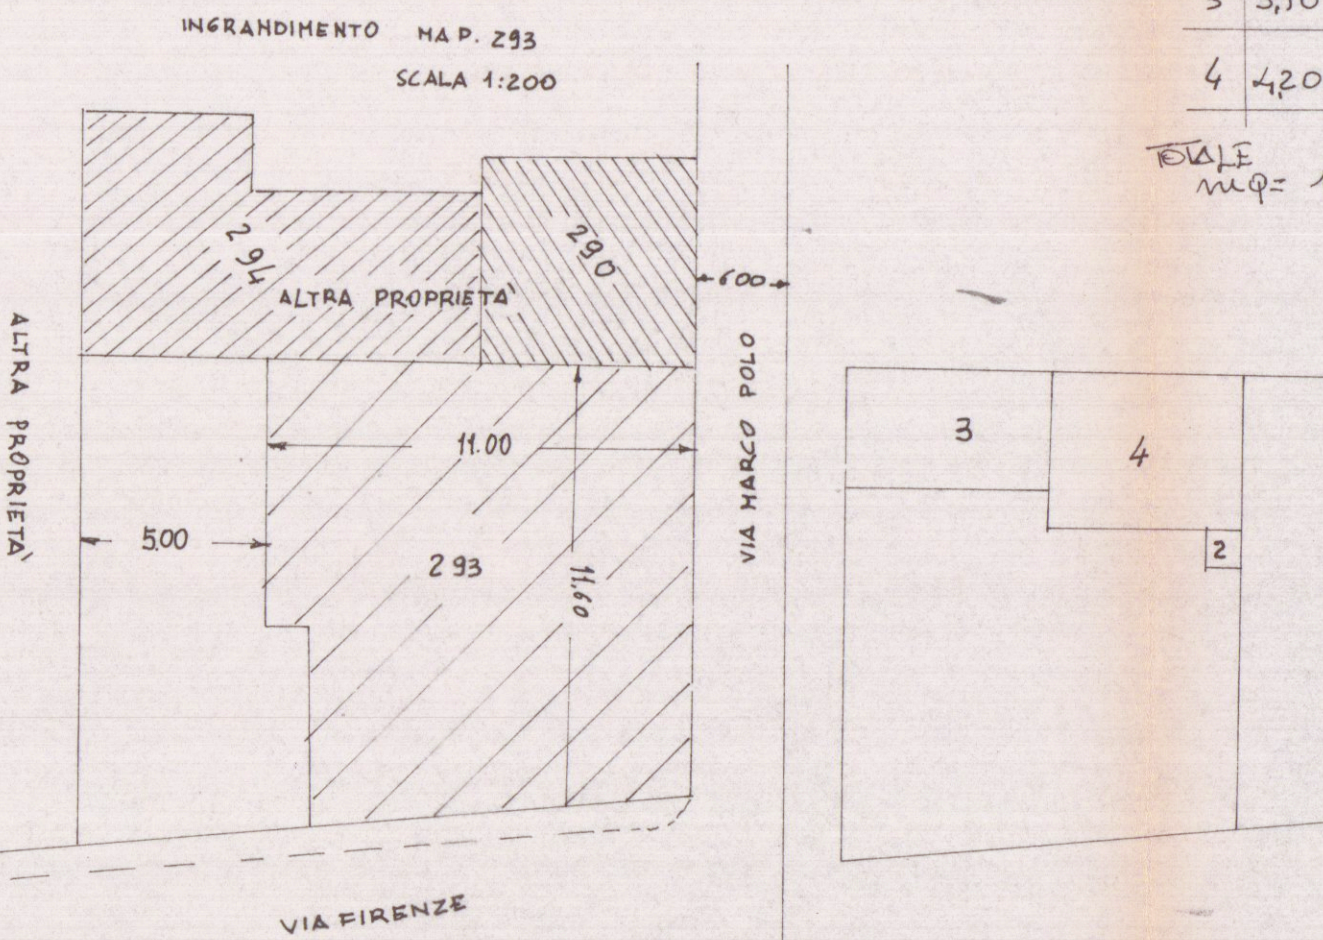


STUDIO TECNICO
GRASSI DINO
V. VICINALE MACCHIA
MARINA DI CARRARA

PROGETTO PER LA RICOSTRUZIONE
DI UNA CASA DI CIVILE ABITAZIONE
DISTRUTTA DA EVENTI BELLICI
SITA IN M. di CARRARA ANGOLO VIA
M. POLO E VIA FIRENZE
















PROP. SIG. GIUSEPPE PIETRO
1 AGO. 1980

2 SOLUZIONE
RESPINTO

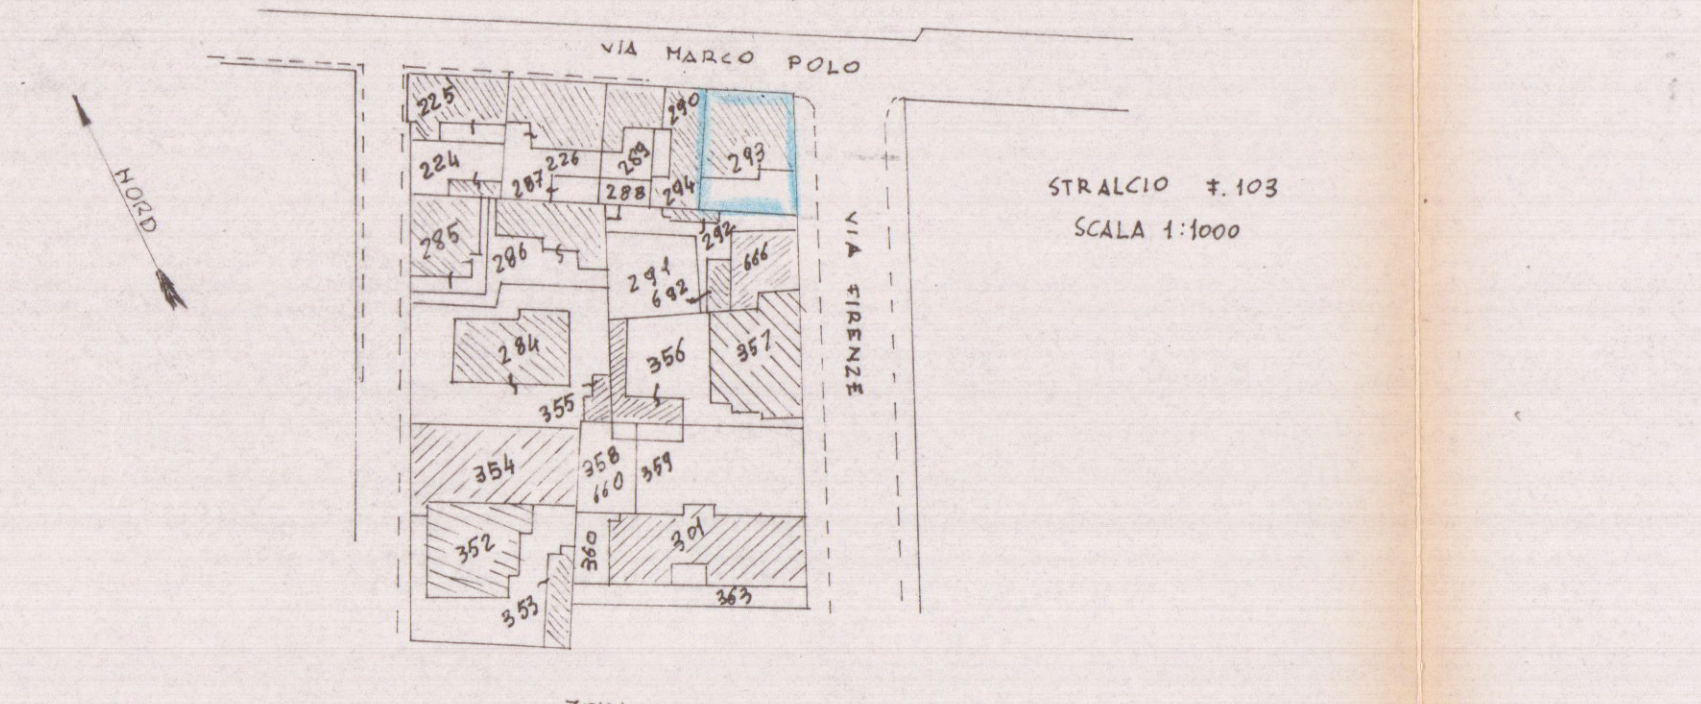

VOLUME DI PROGETTO
1 $11 \times 7,50 = 82,50 \times 4,00 = 330$
2 $9,8 \times 4,70 = 46,06 \times 3,60 = 166$
TOT. mq = 496,56 TOT. mc. = 496

VOLUME DISTRUTTO DA EVENTI BELLICI
1 $5,50 \times 11,85 = 65,17 \times 9,50 = 619,00$
2 $1,20 \times 1,00 = 1,20 \times 9,50 = 11,00$
3 $3,50 \times 5,00 = 17,50 \times 3,90 = 68,00$
4 $4,20 \times 5,00 = 21,00 \times 4,10 = 87,00$
TOTALE
mq = 104,87 TOTALE
mc. = 785

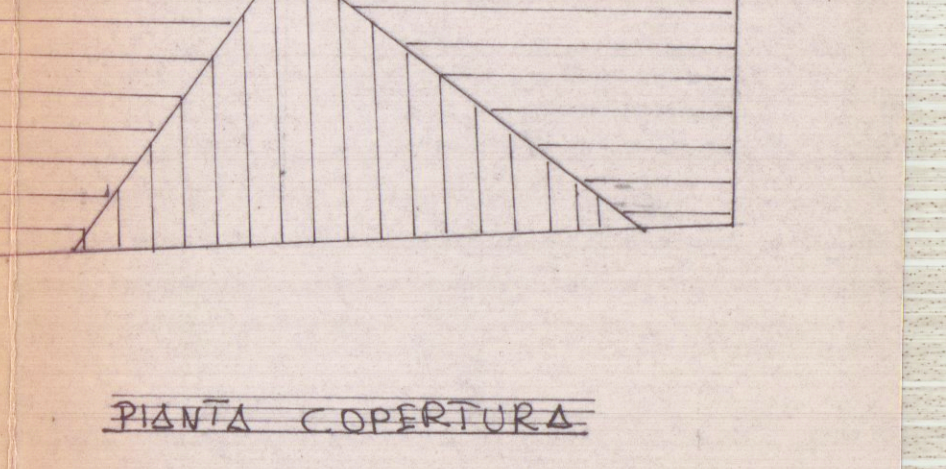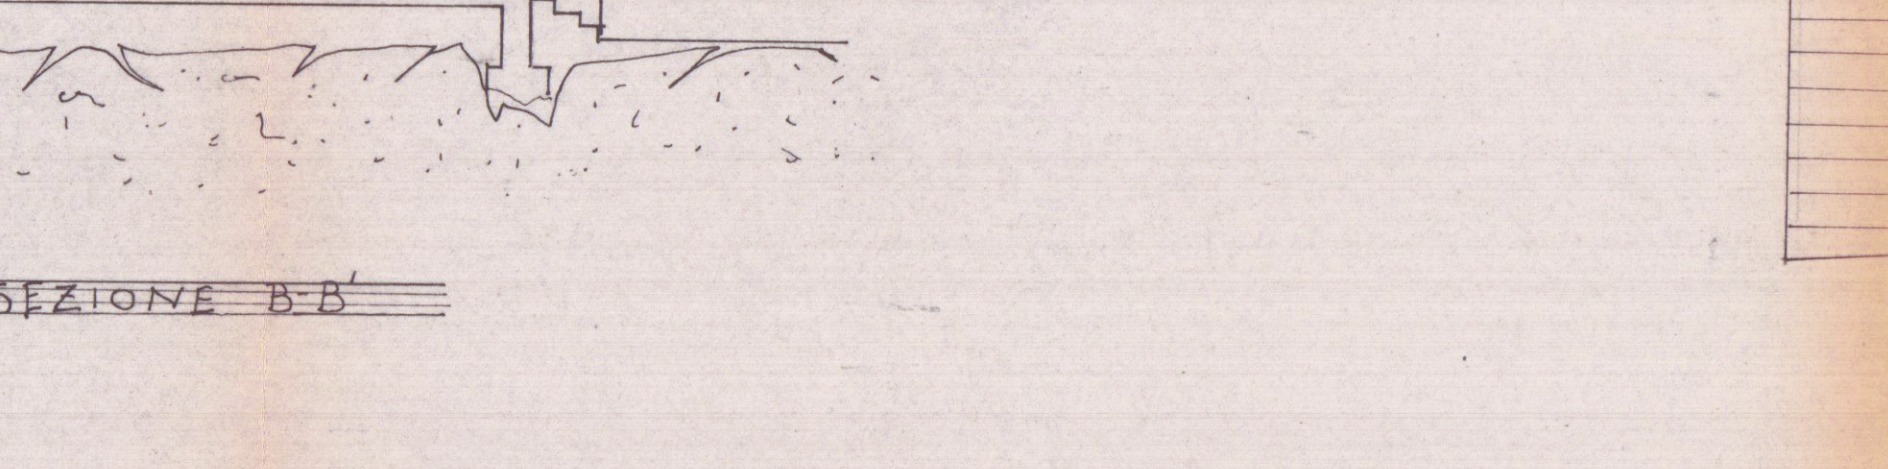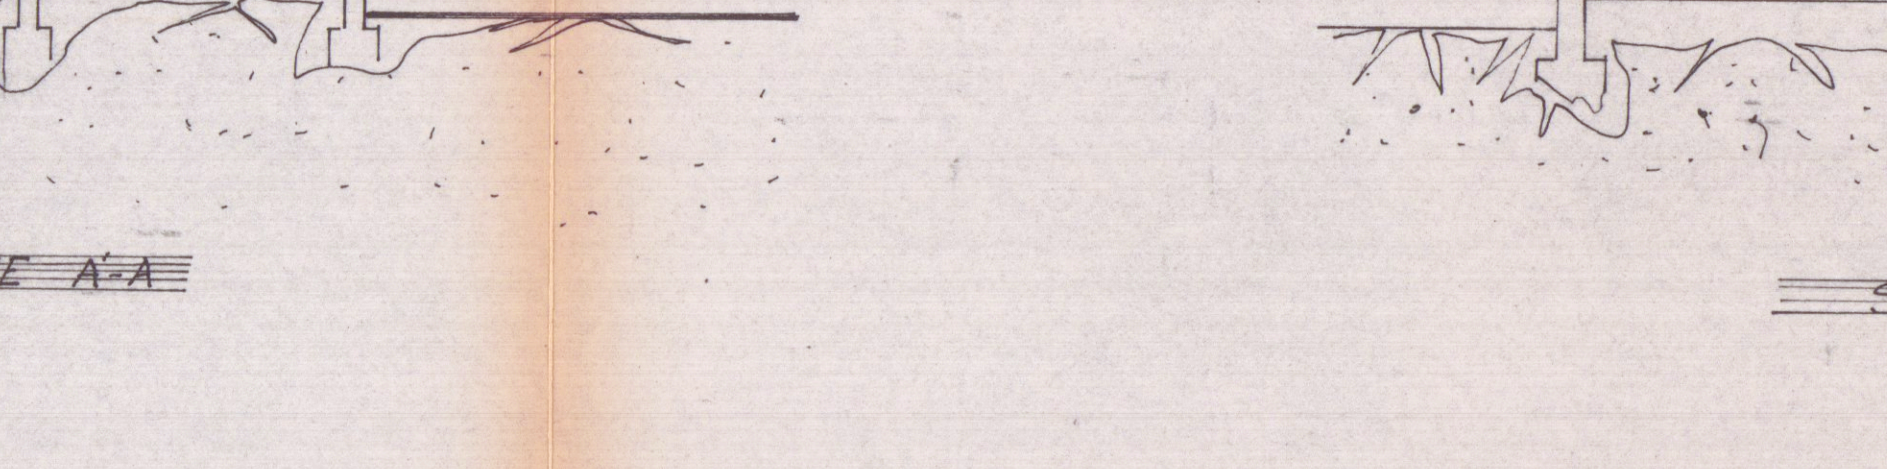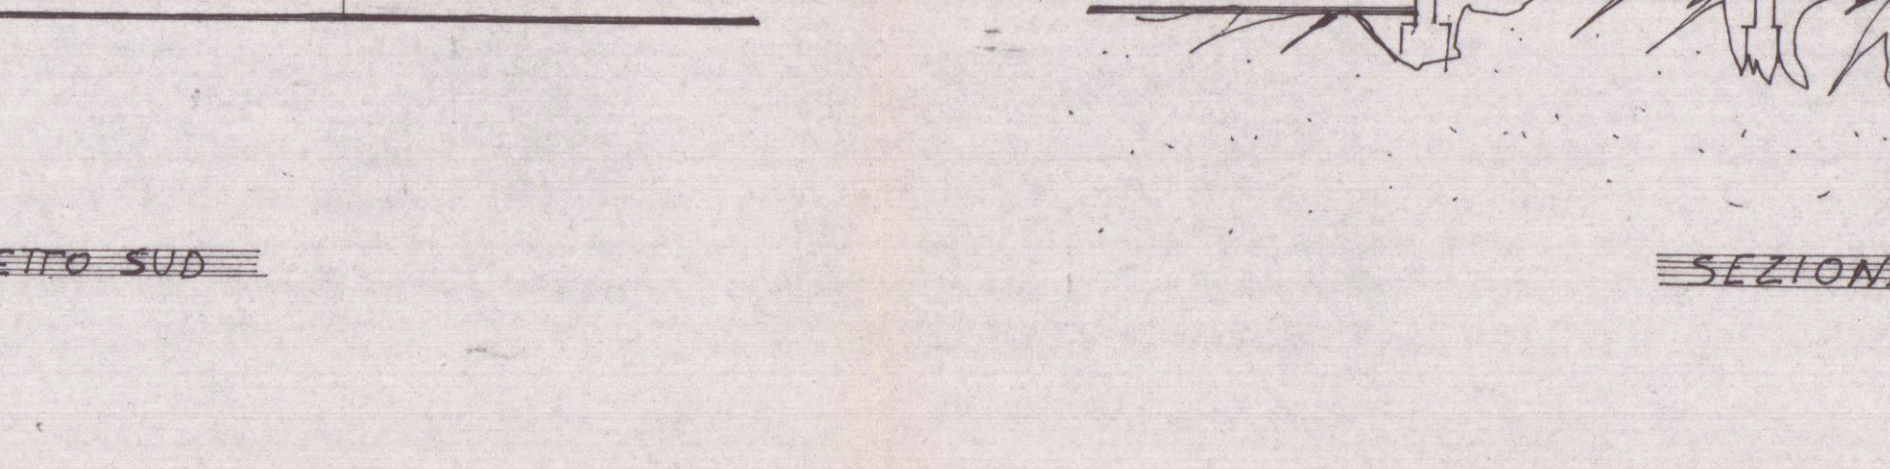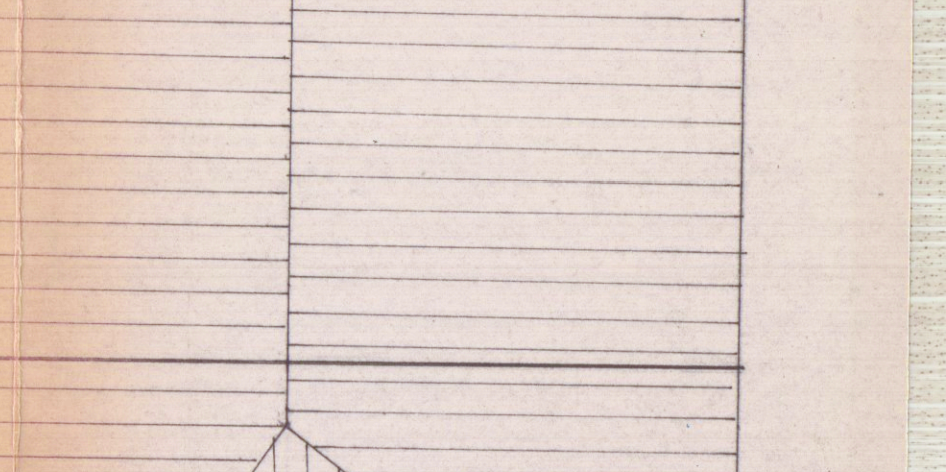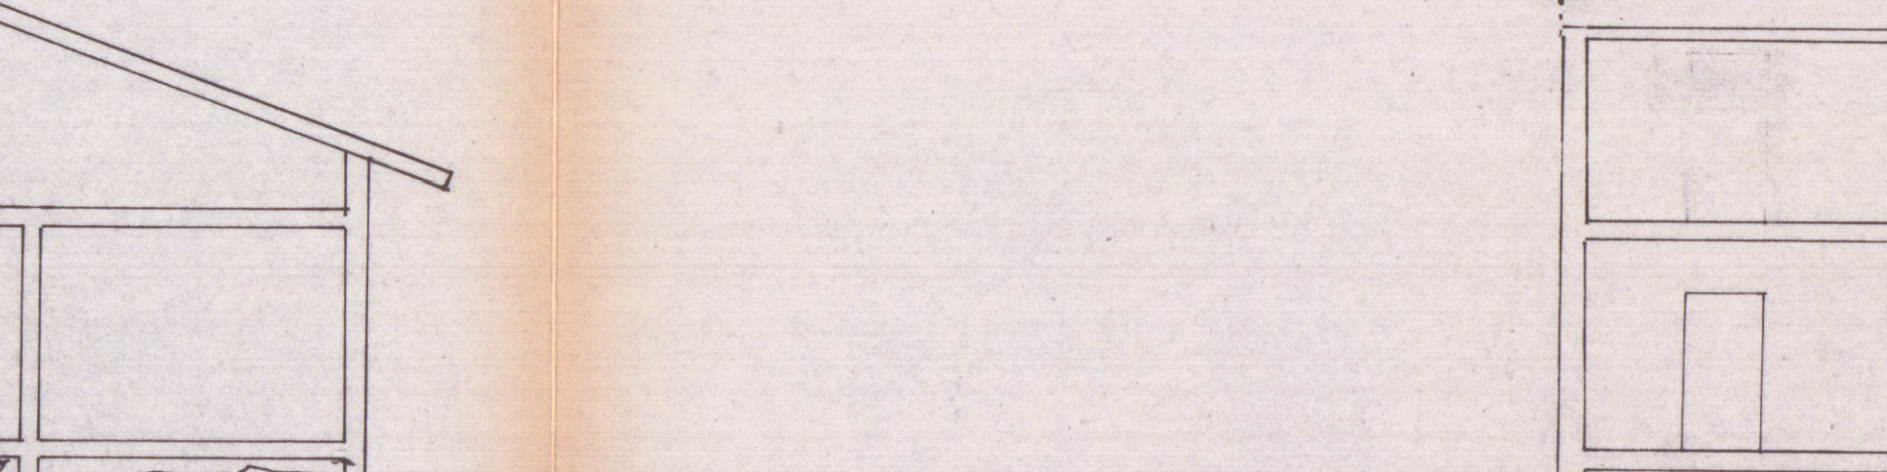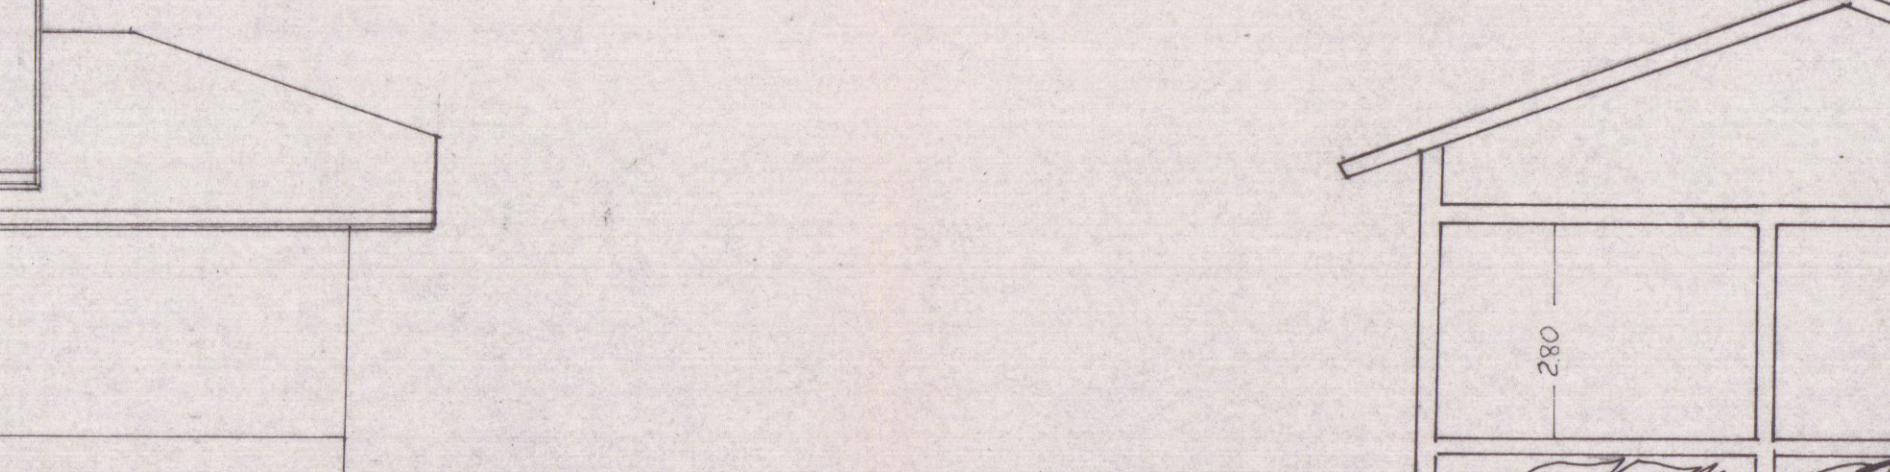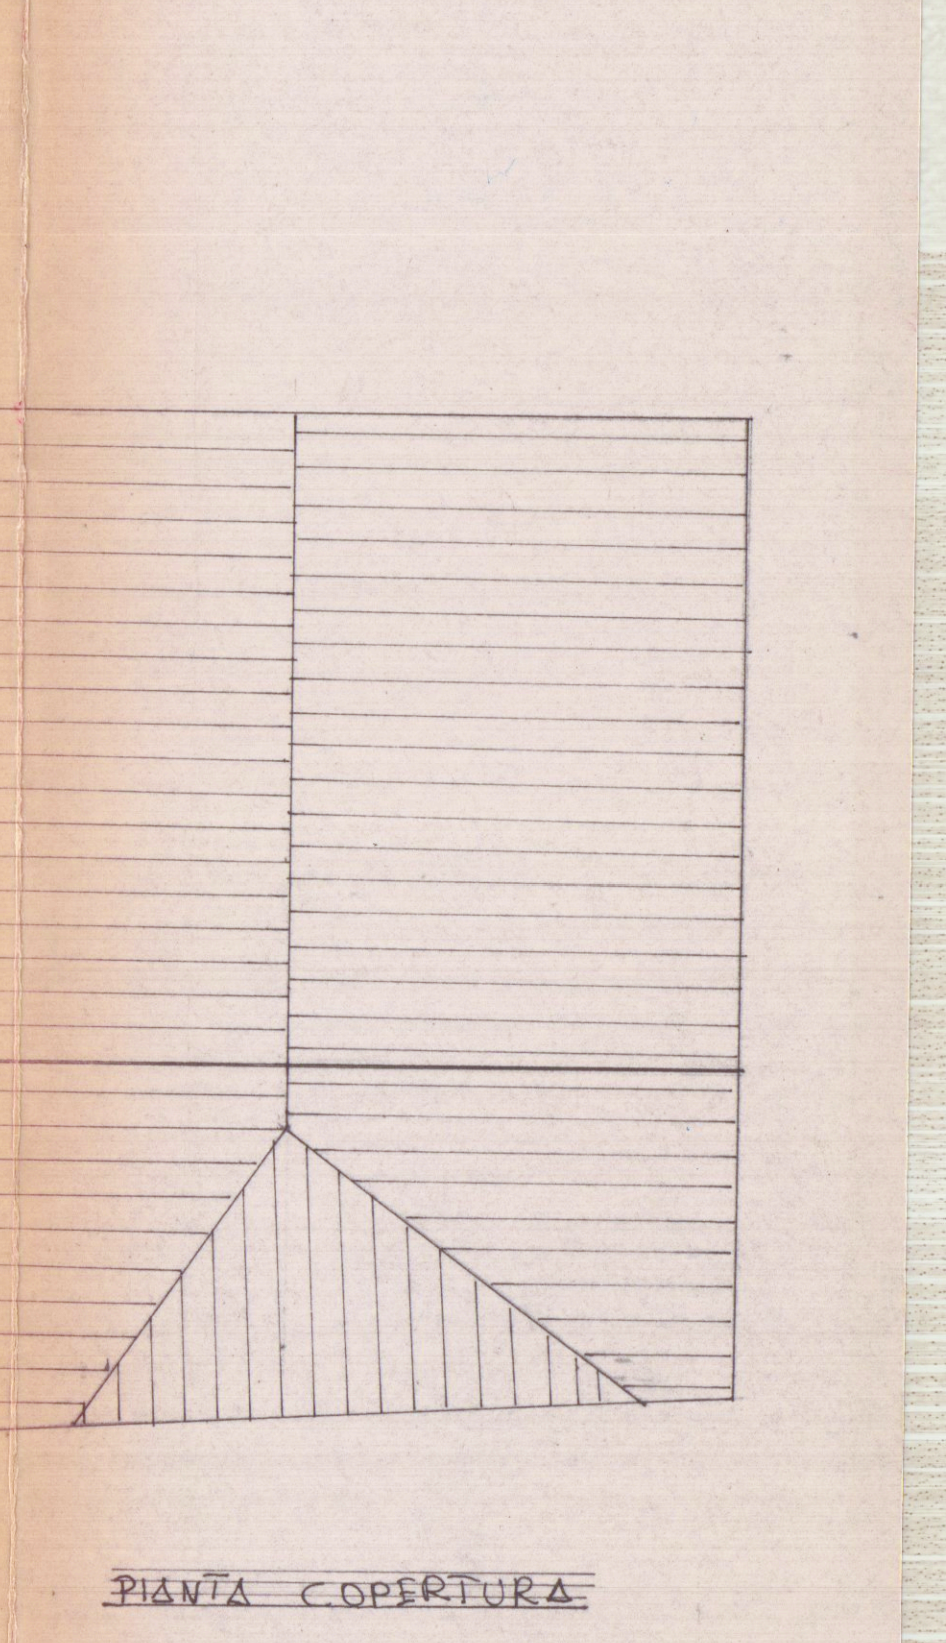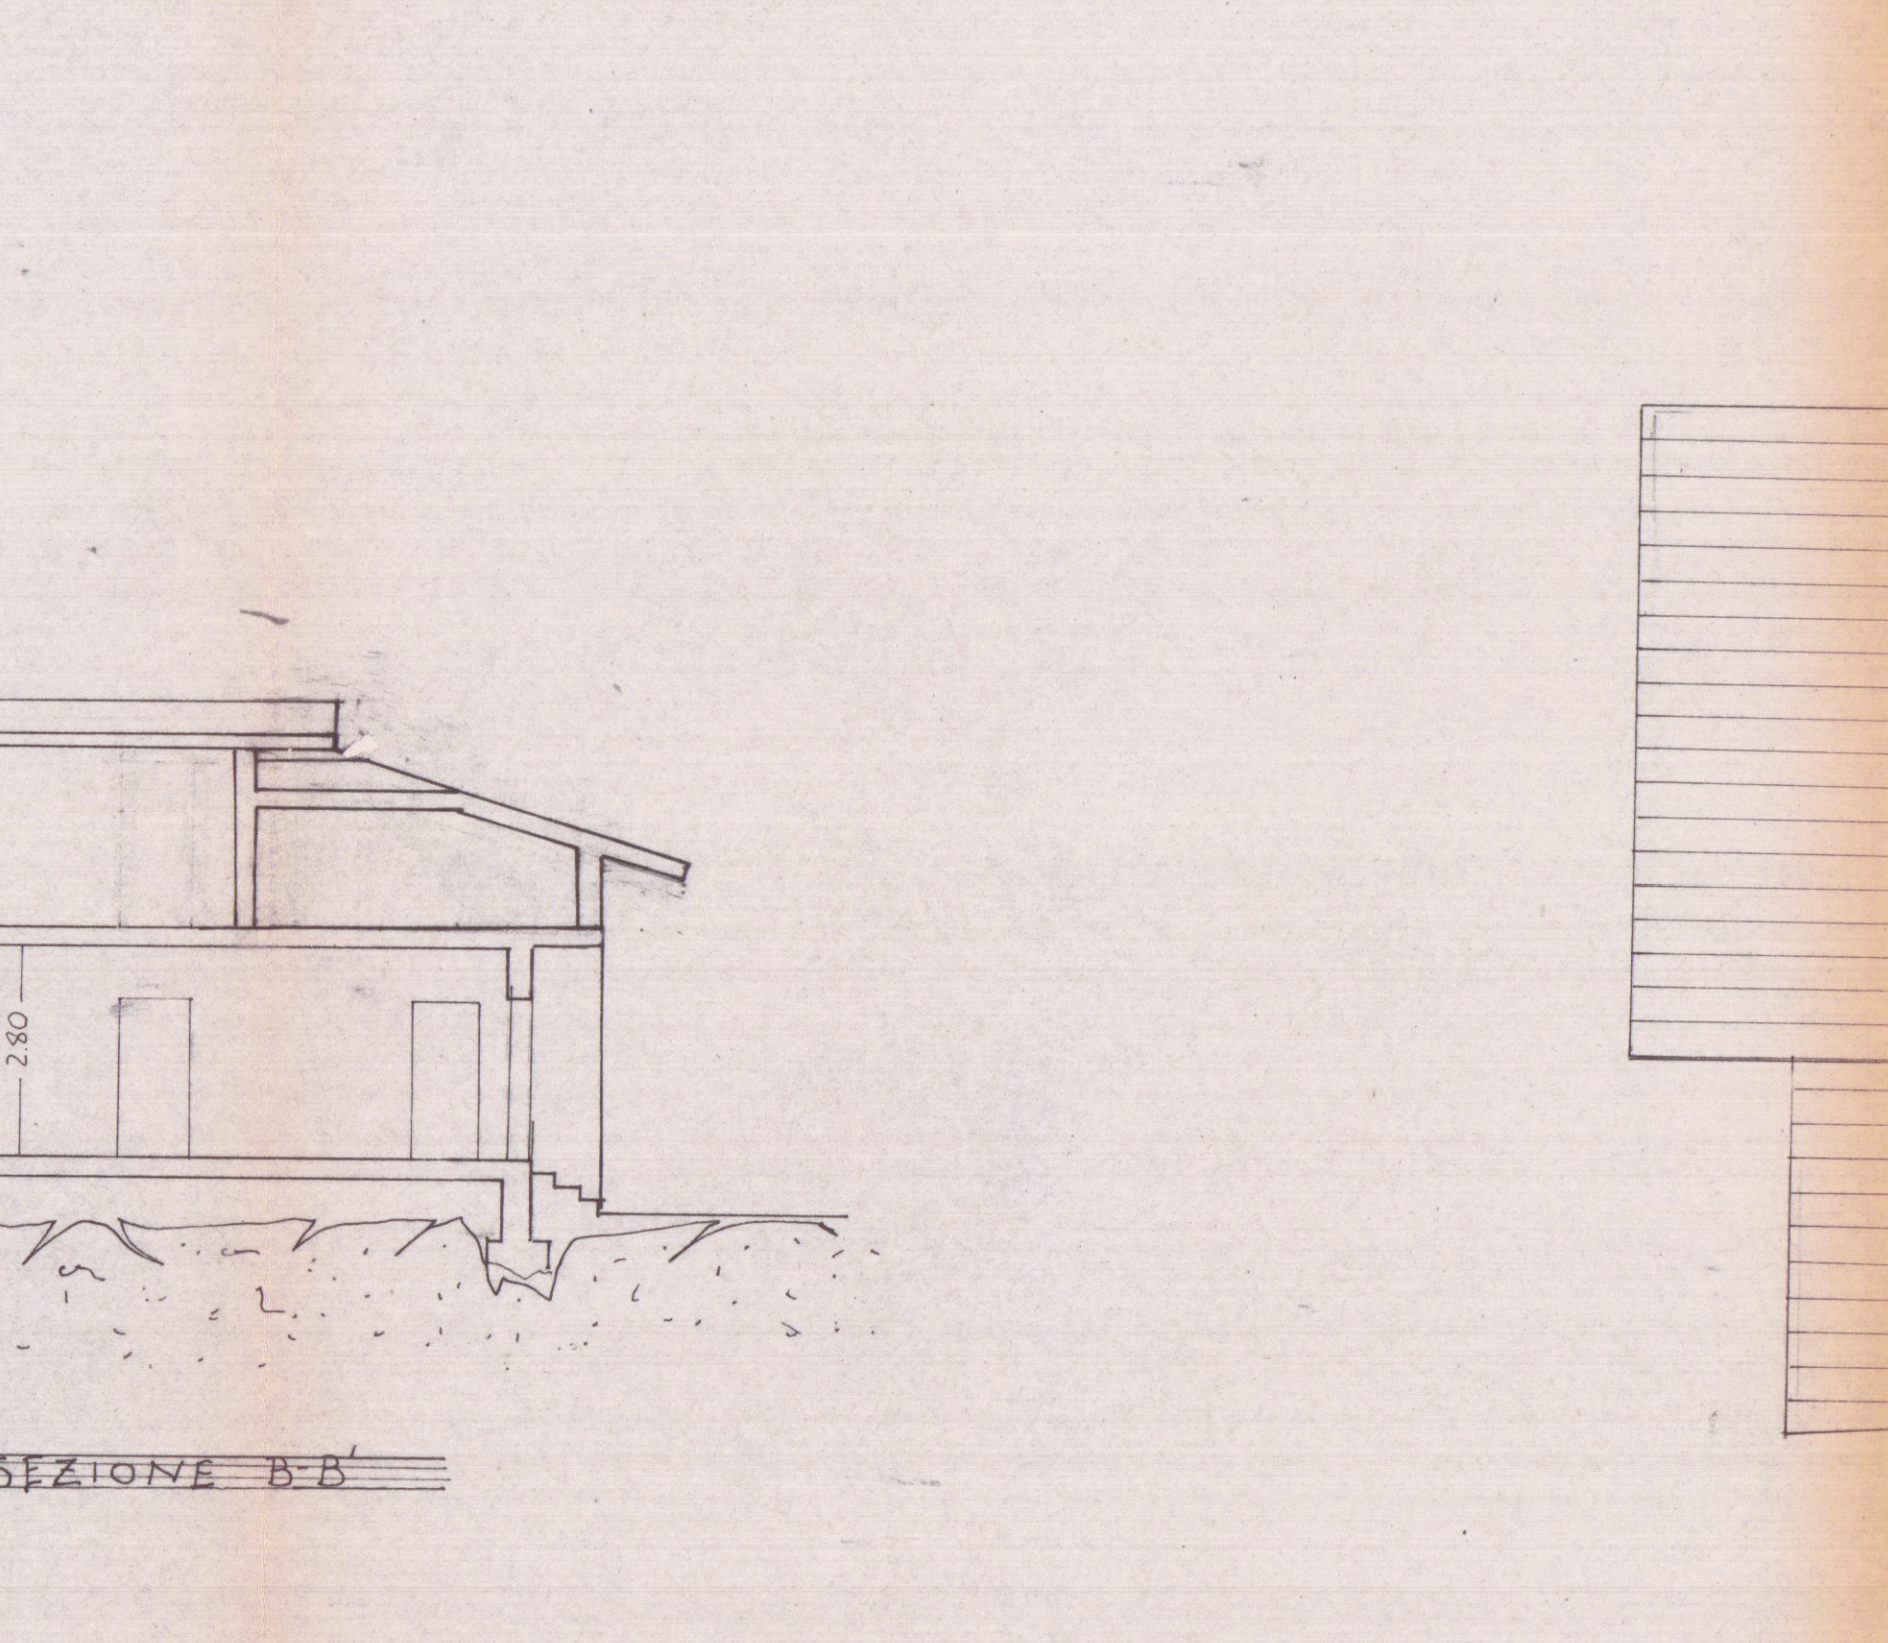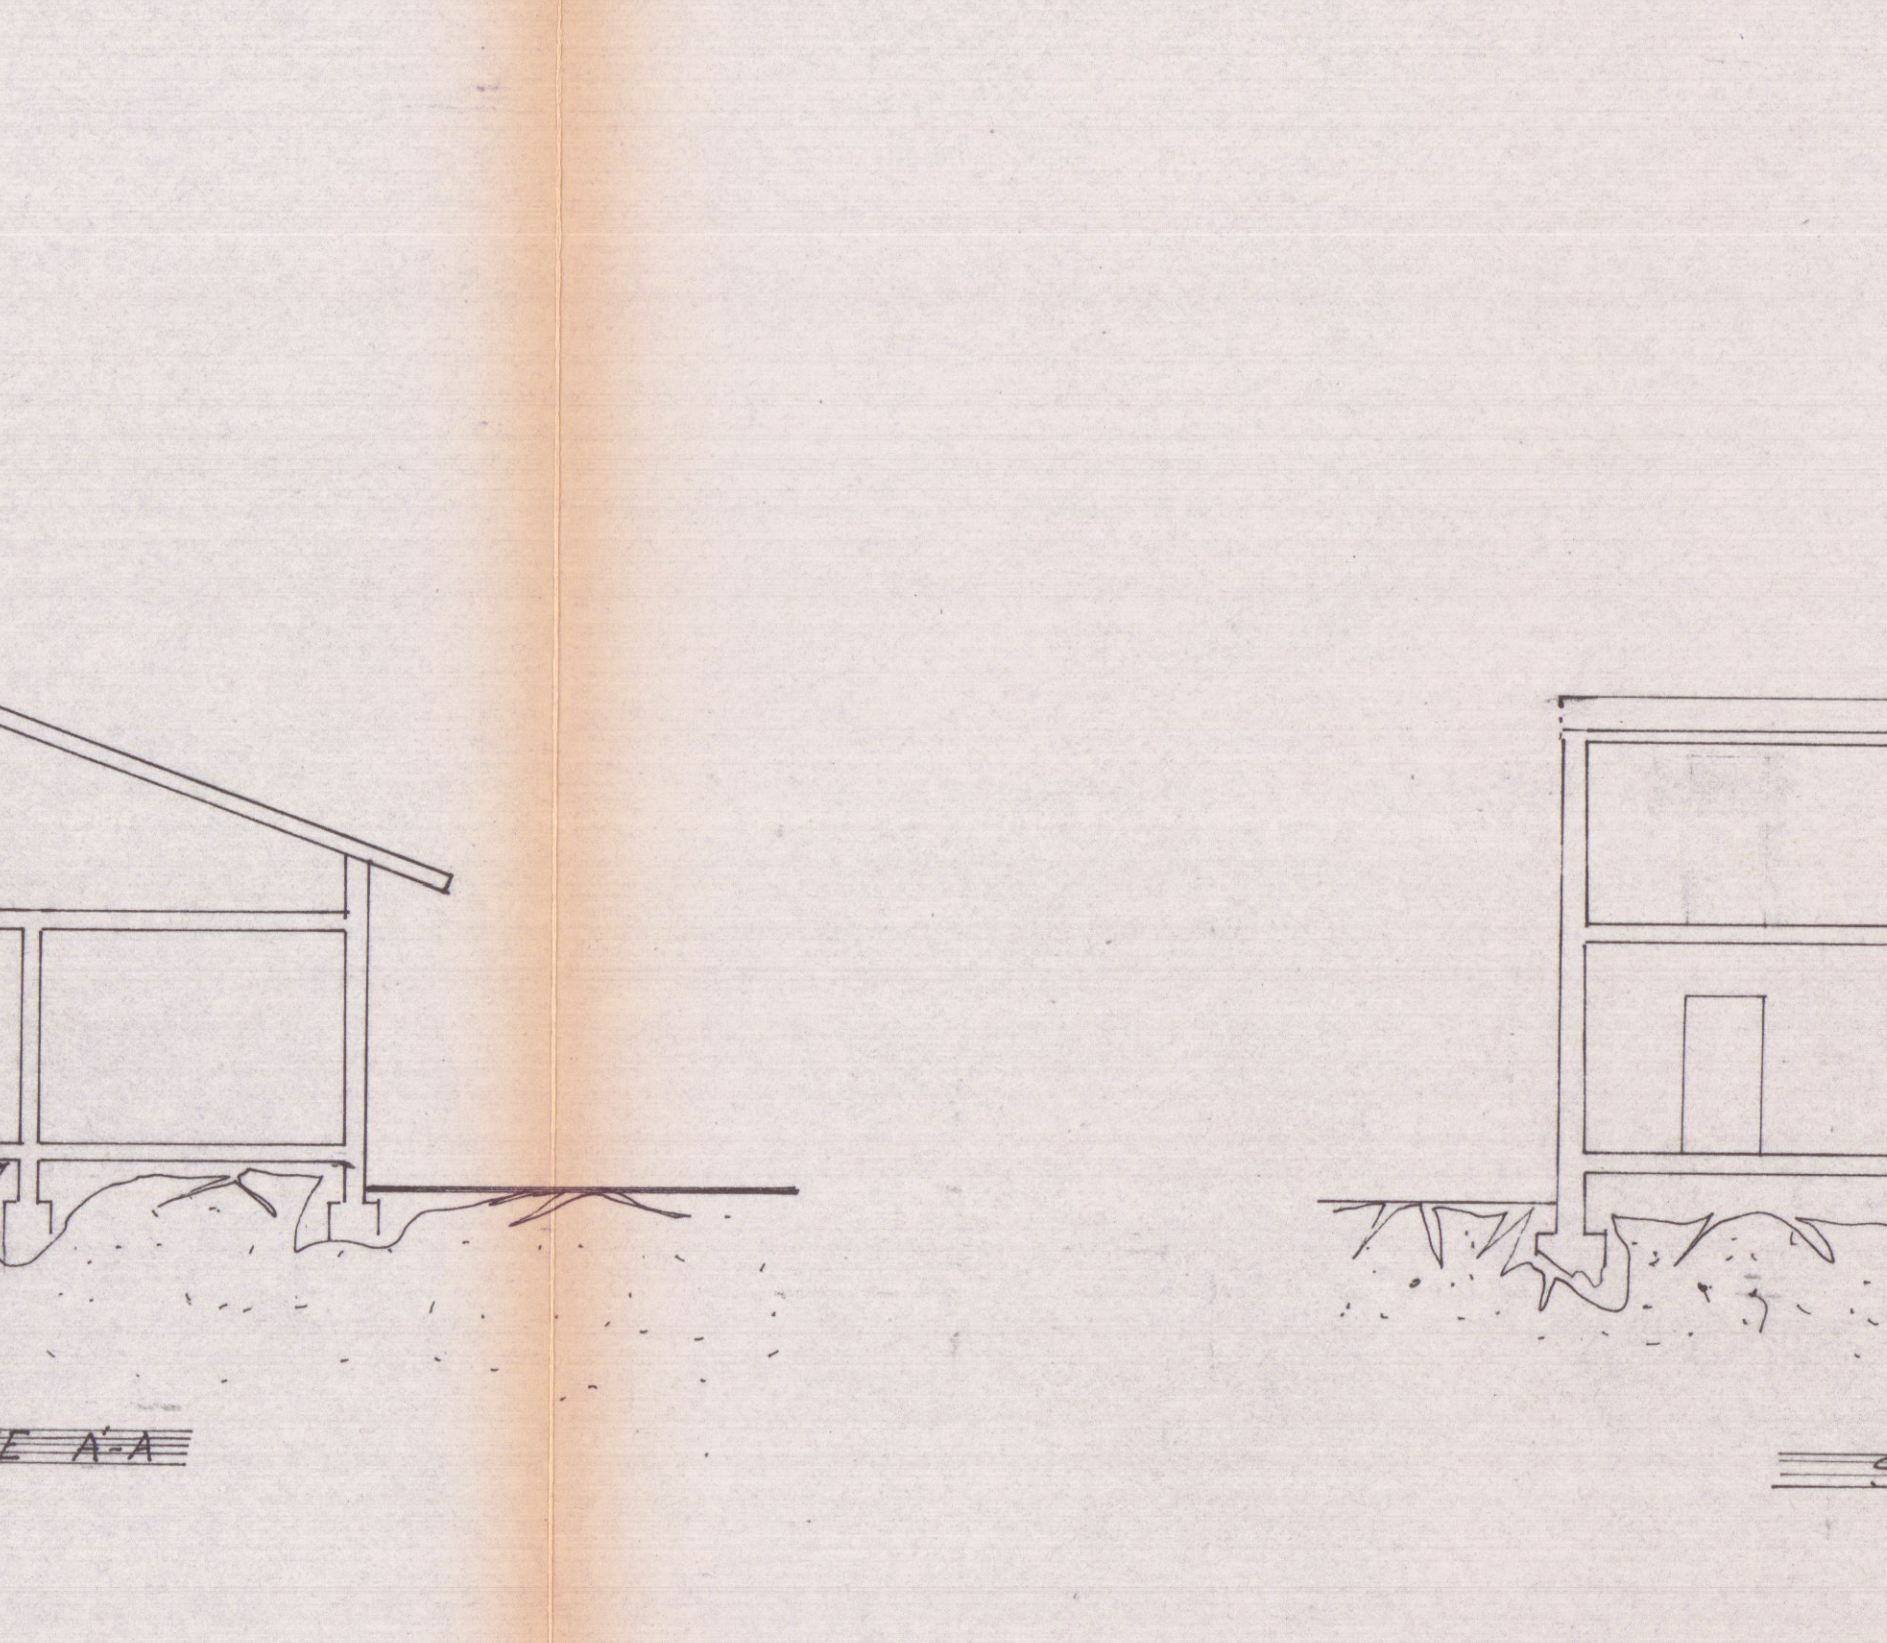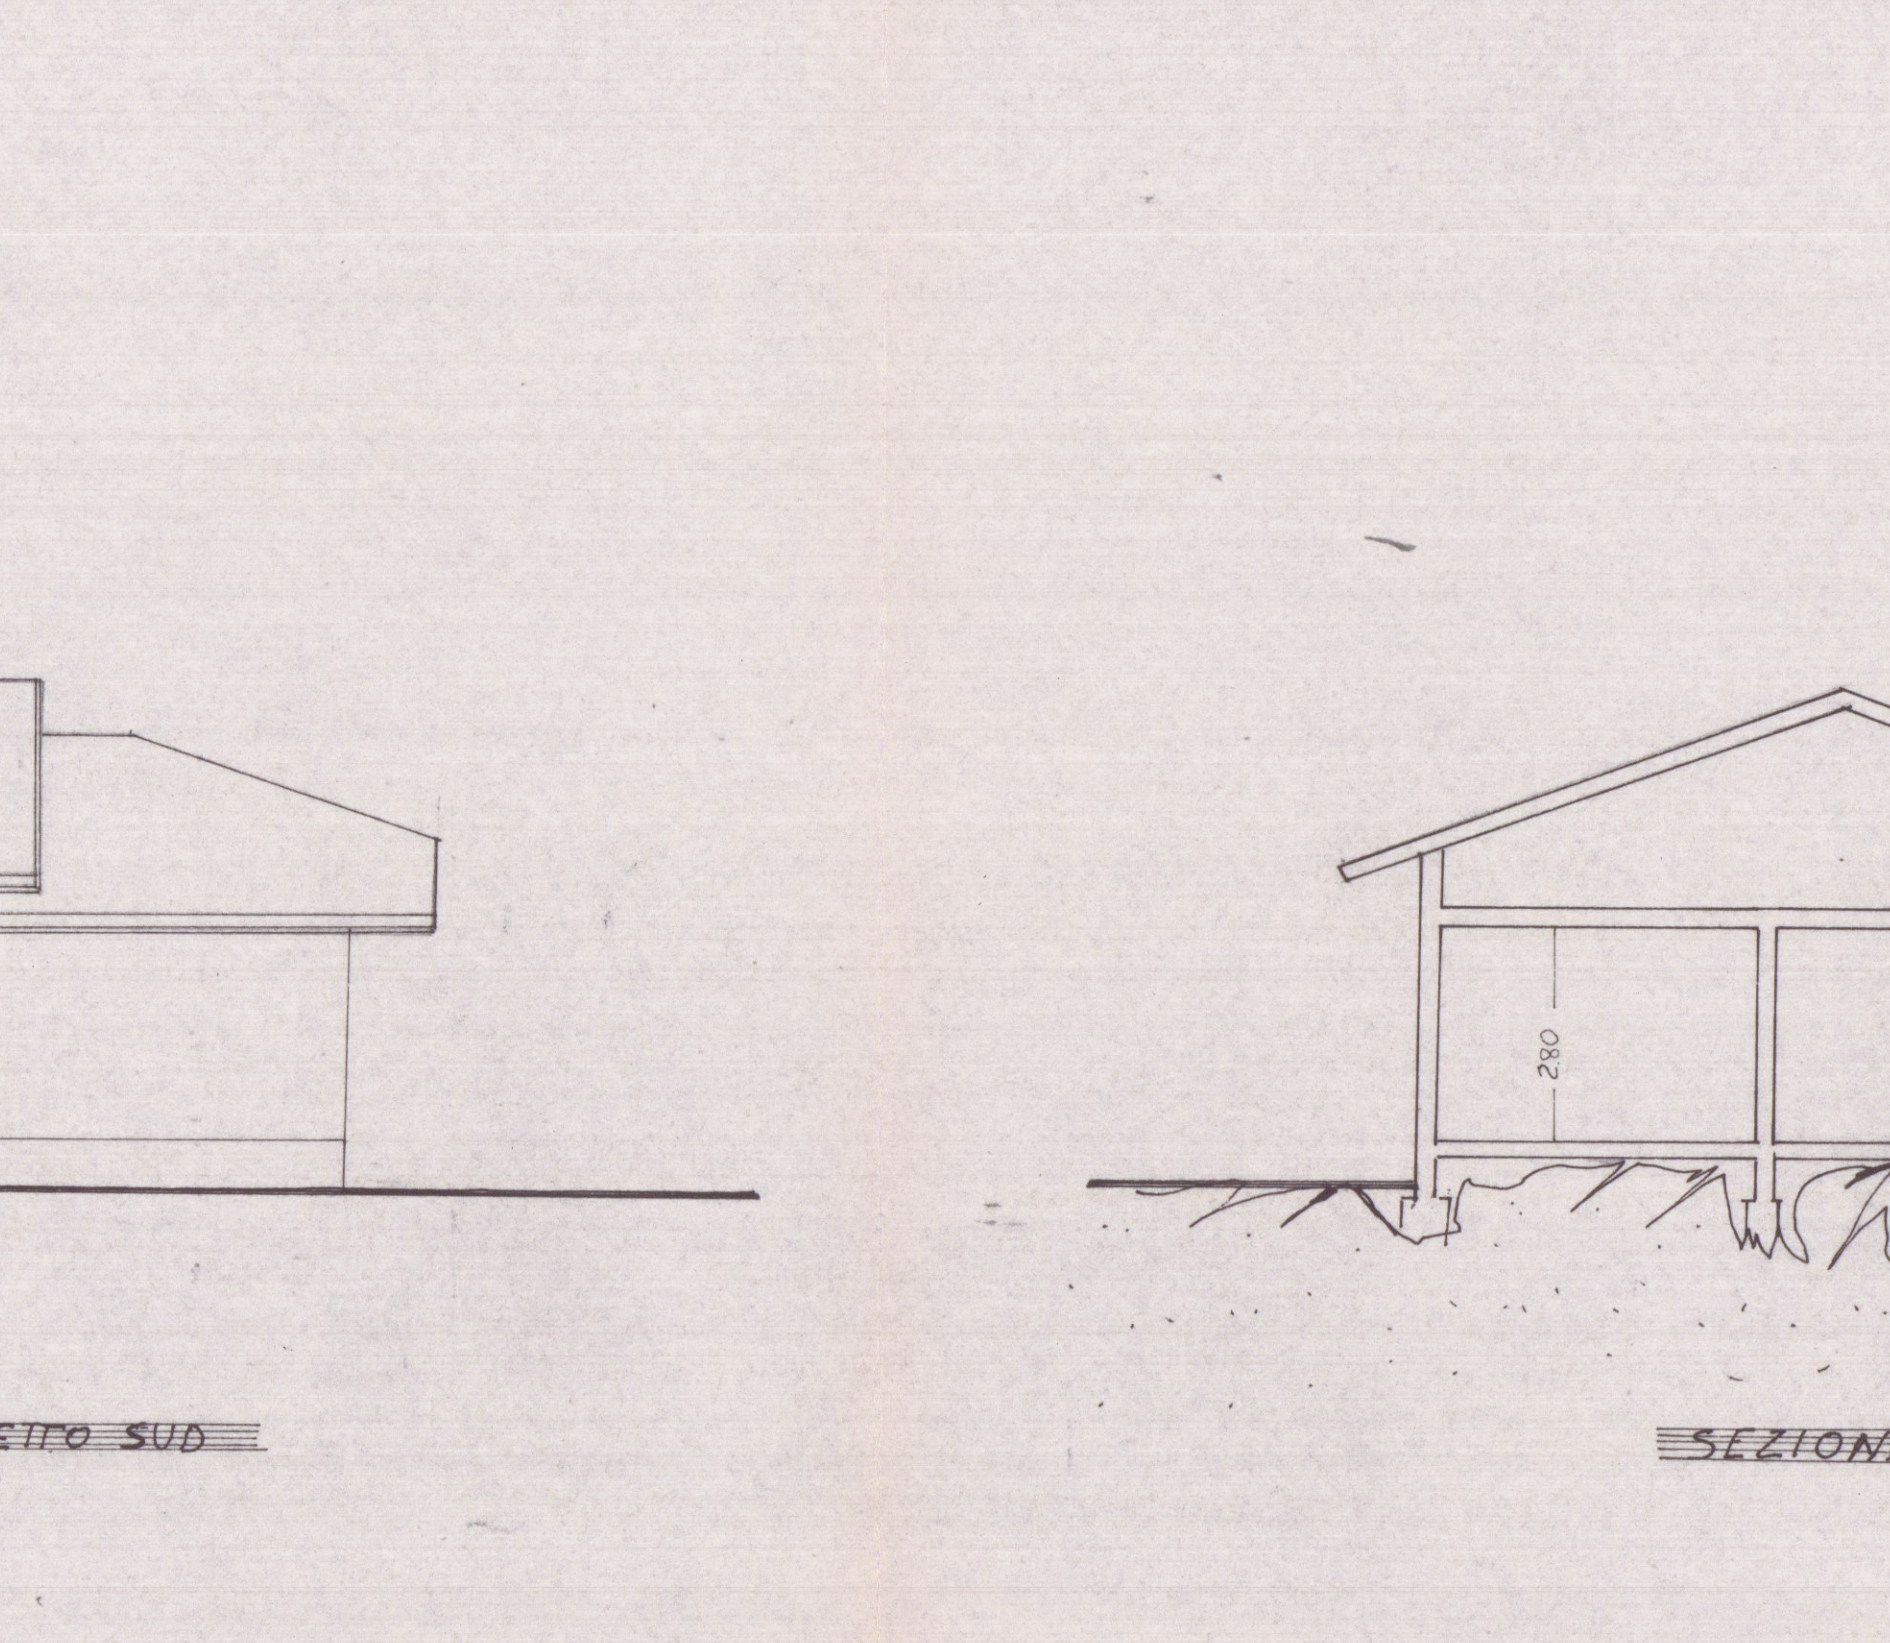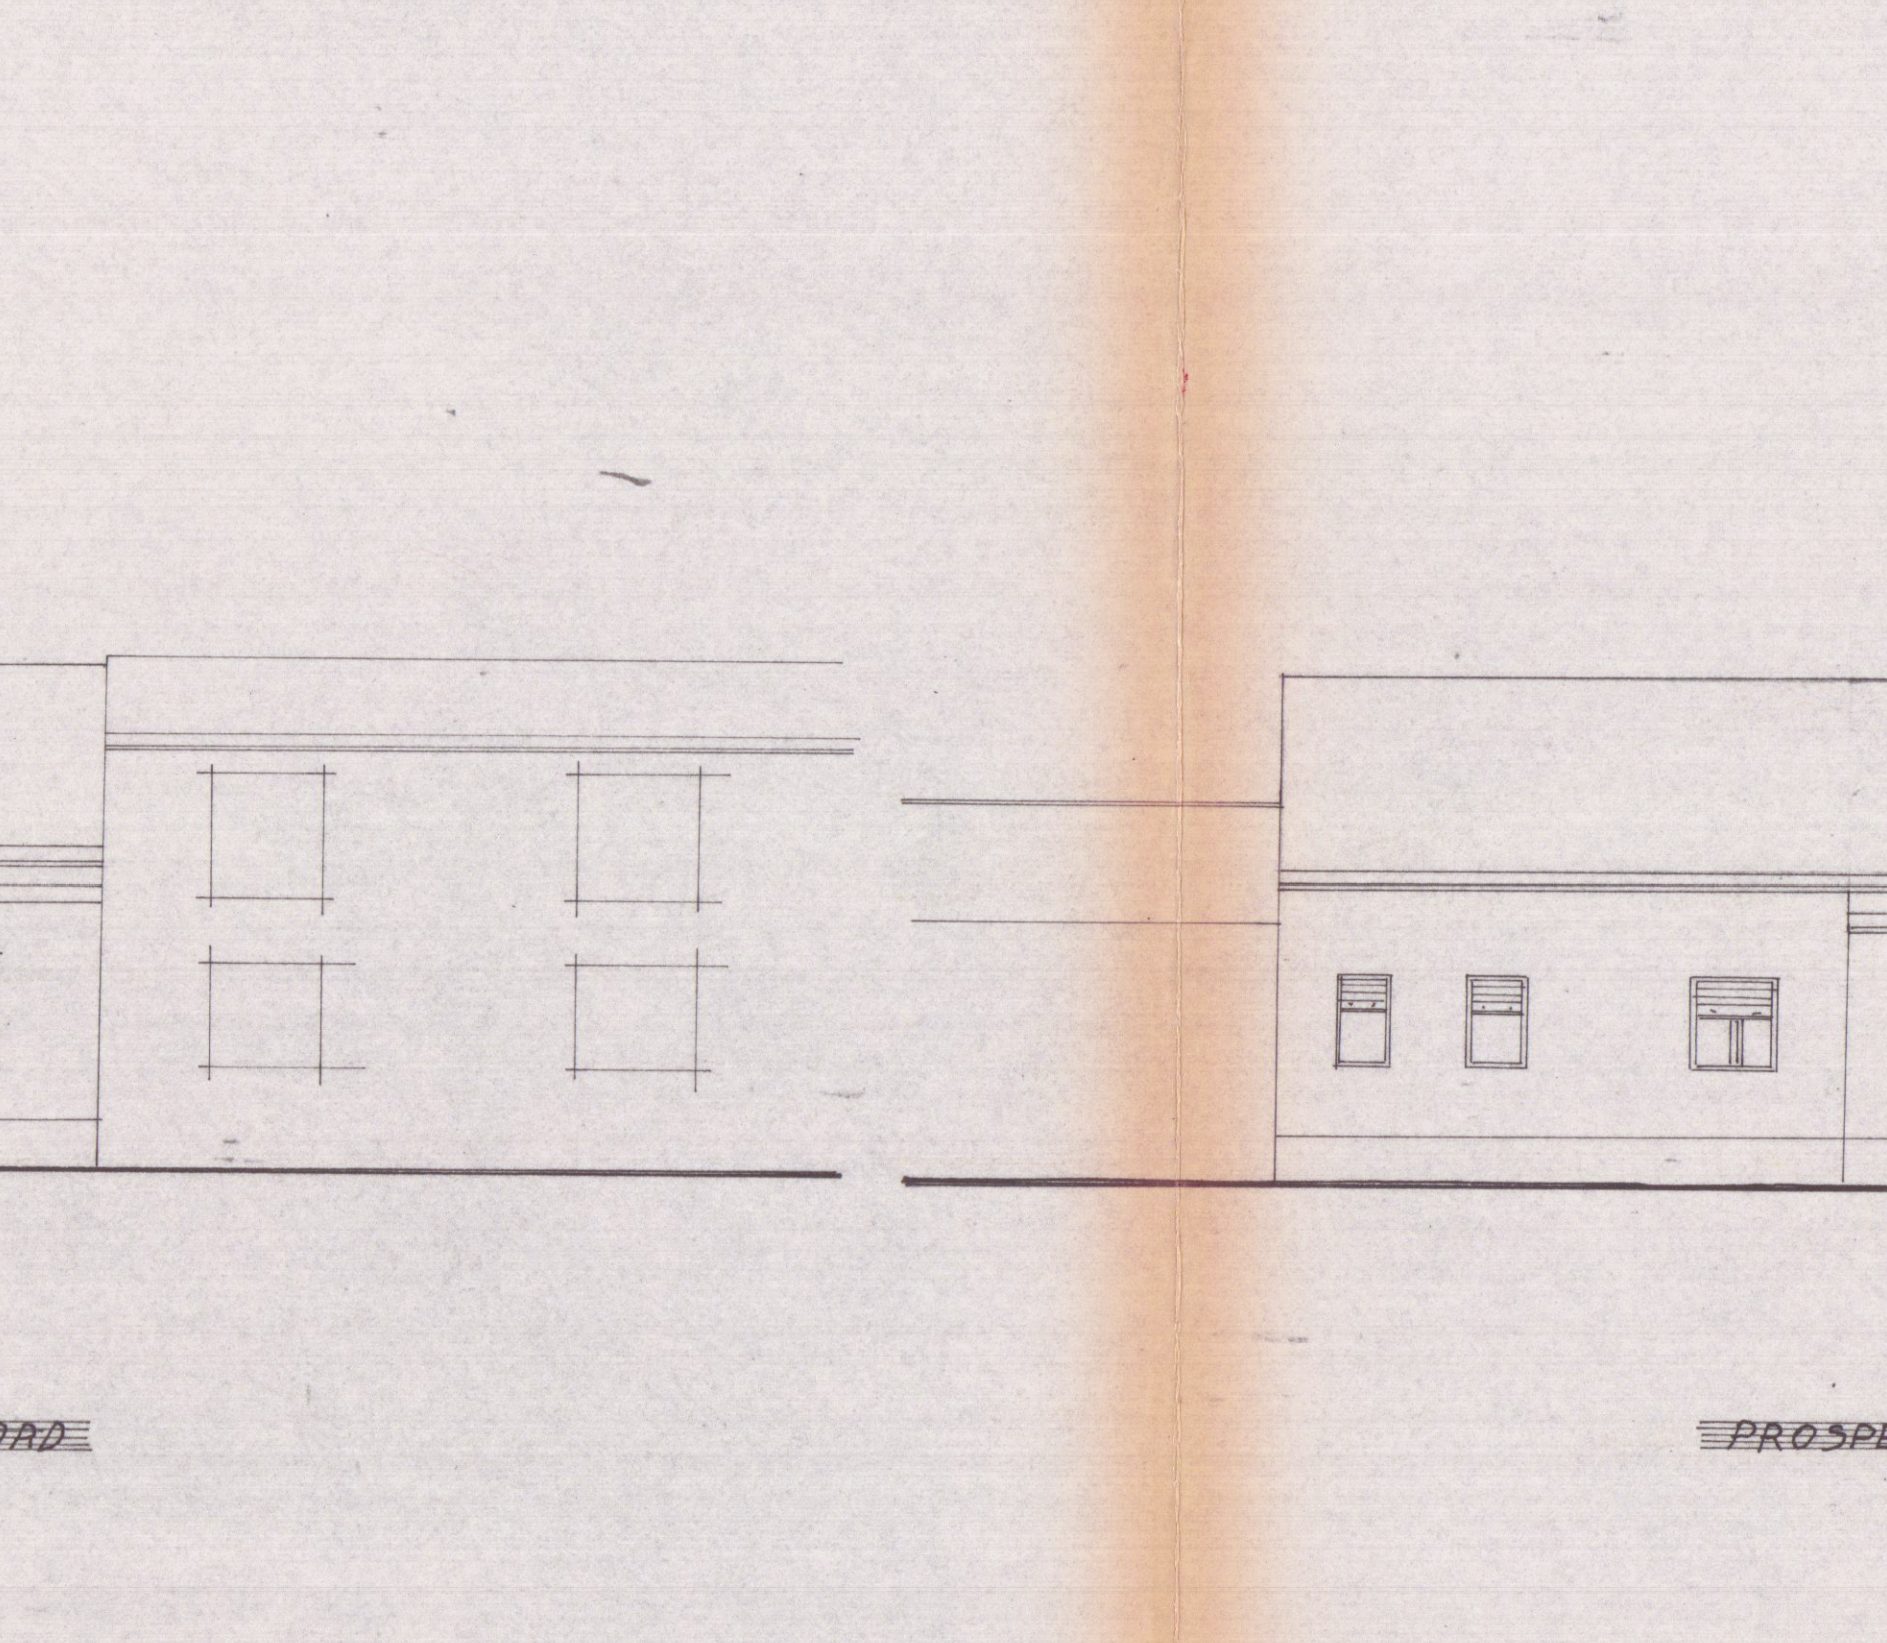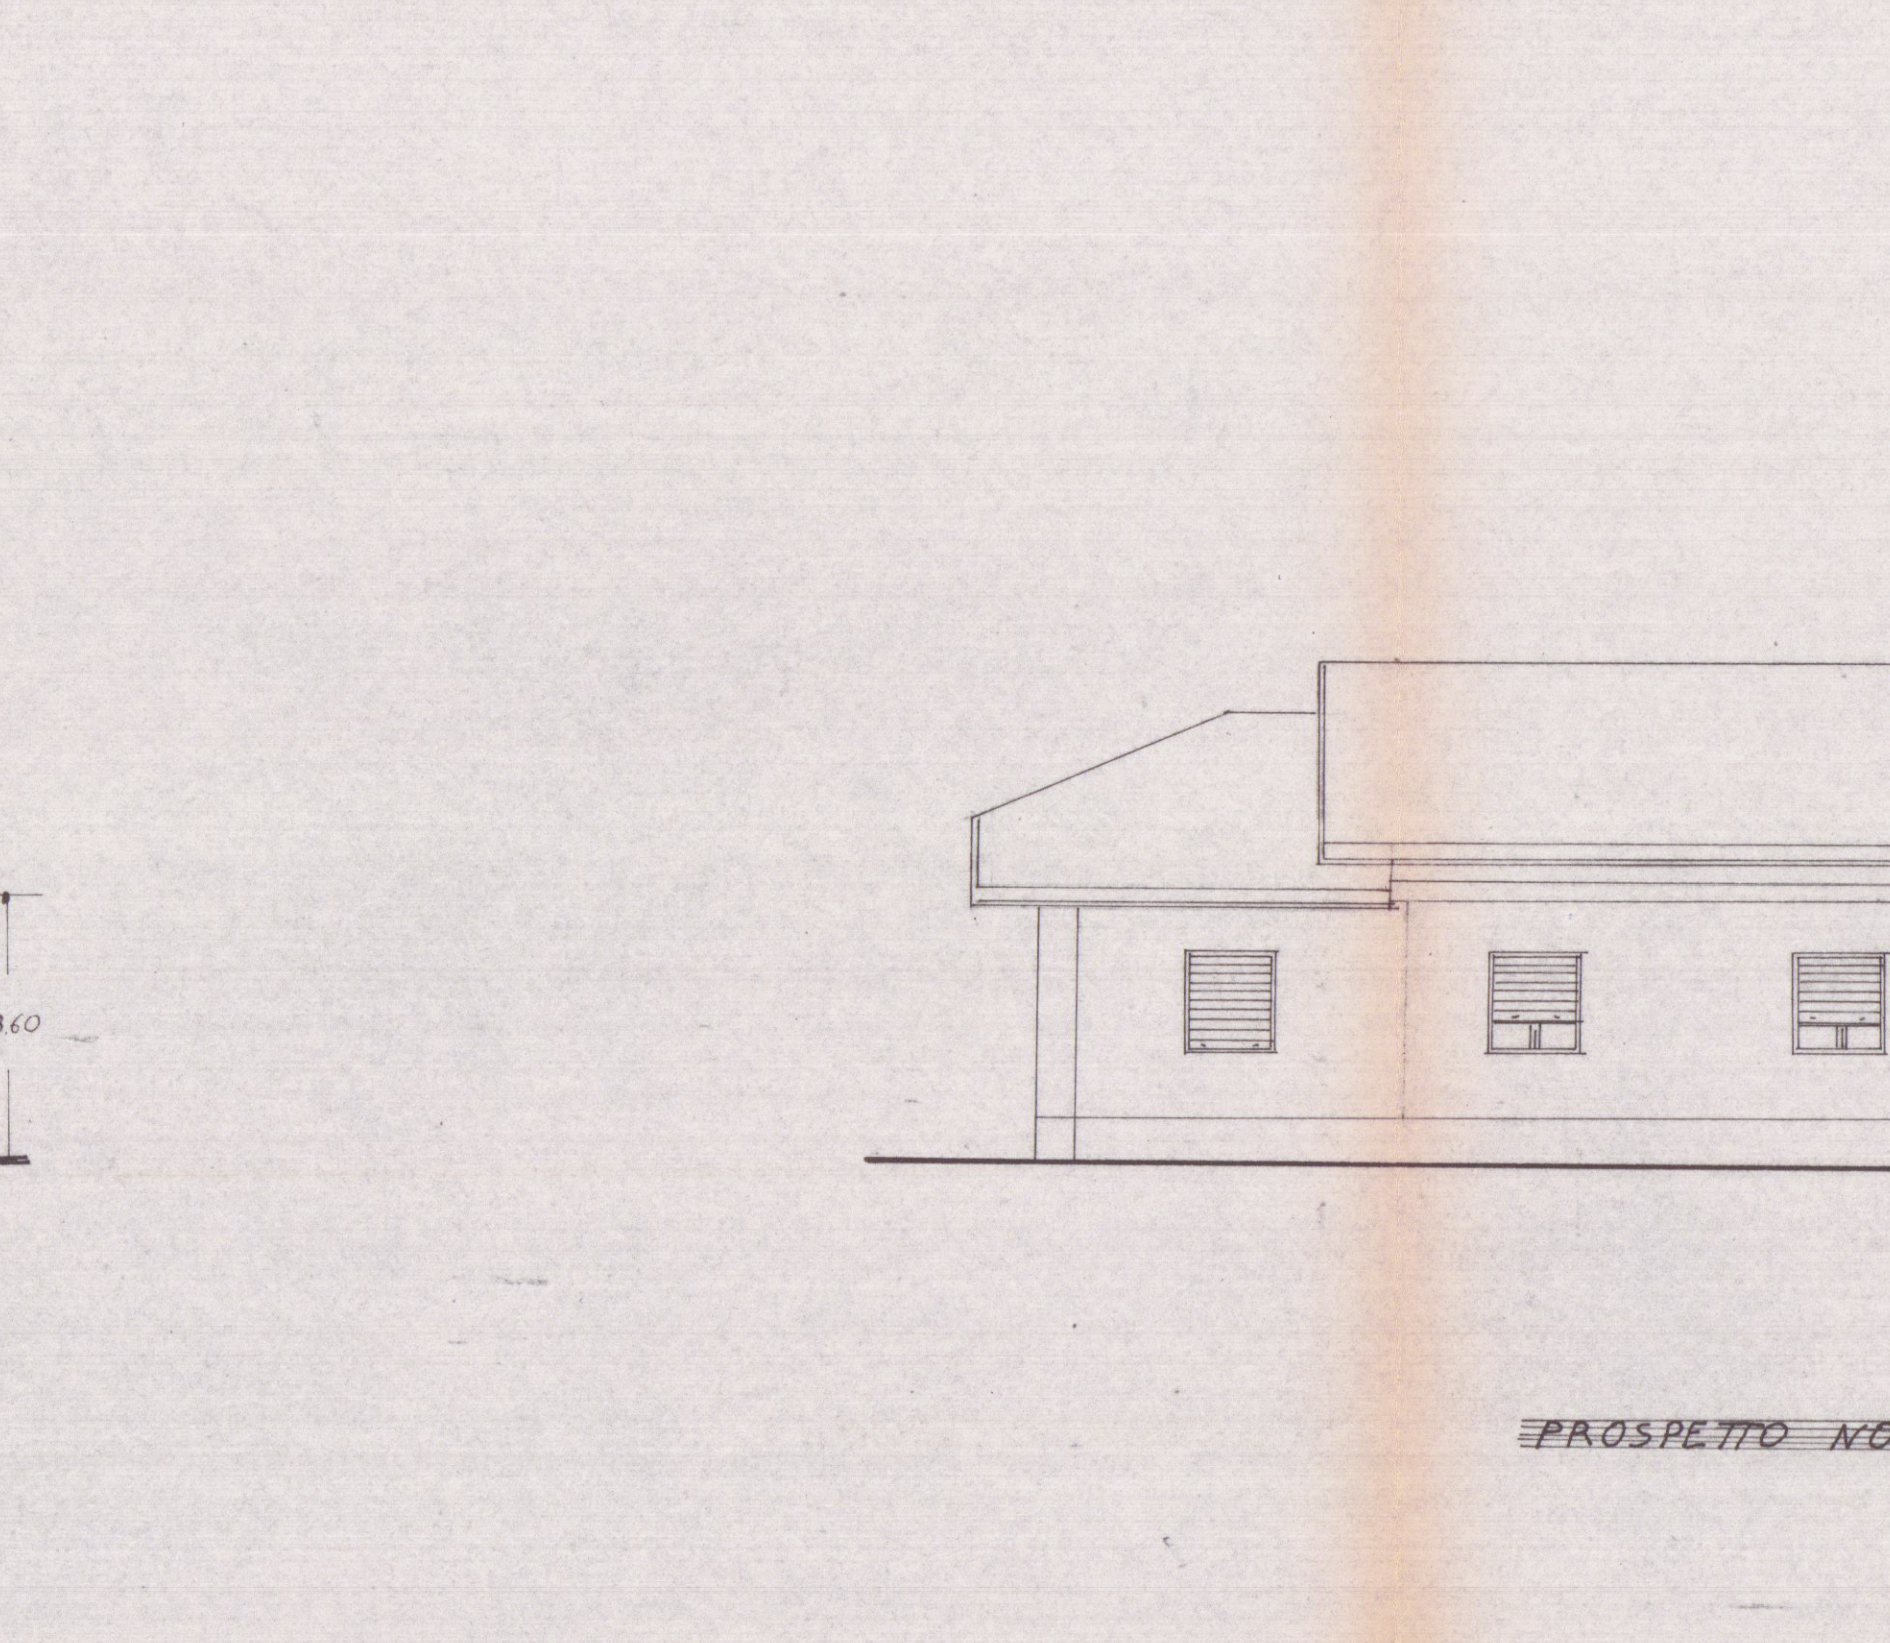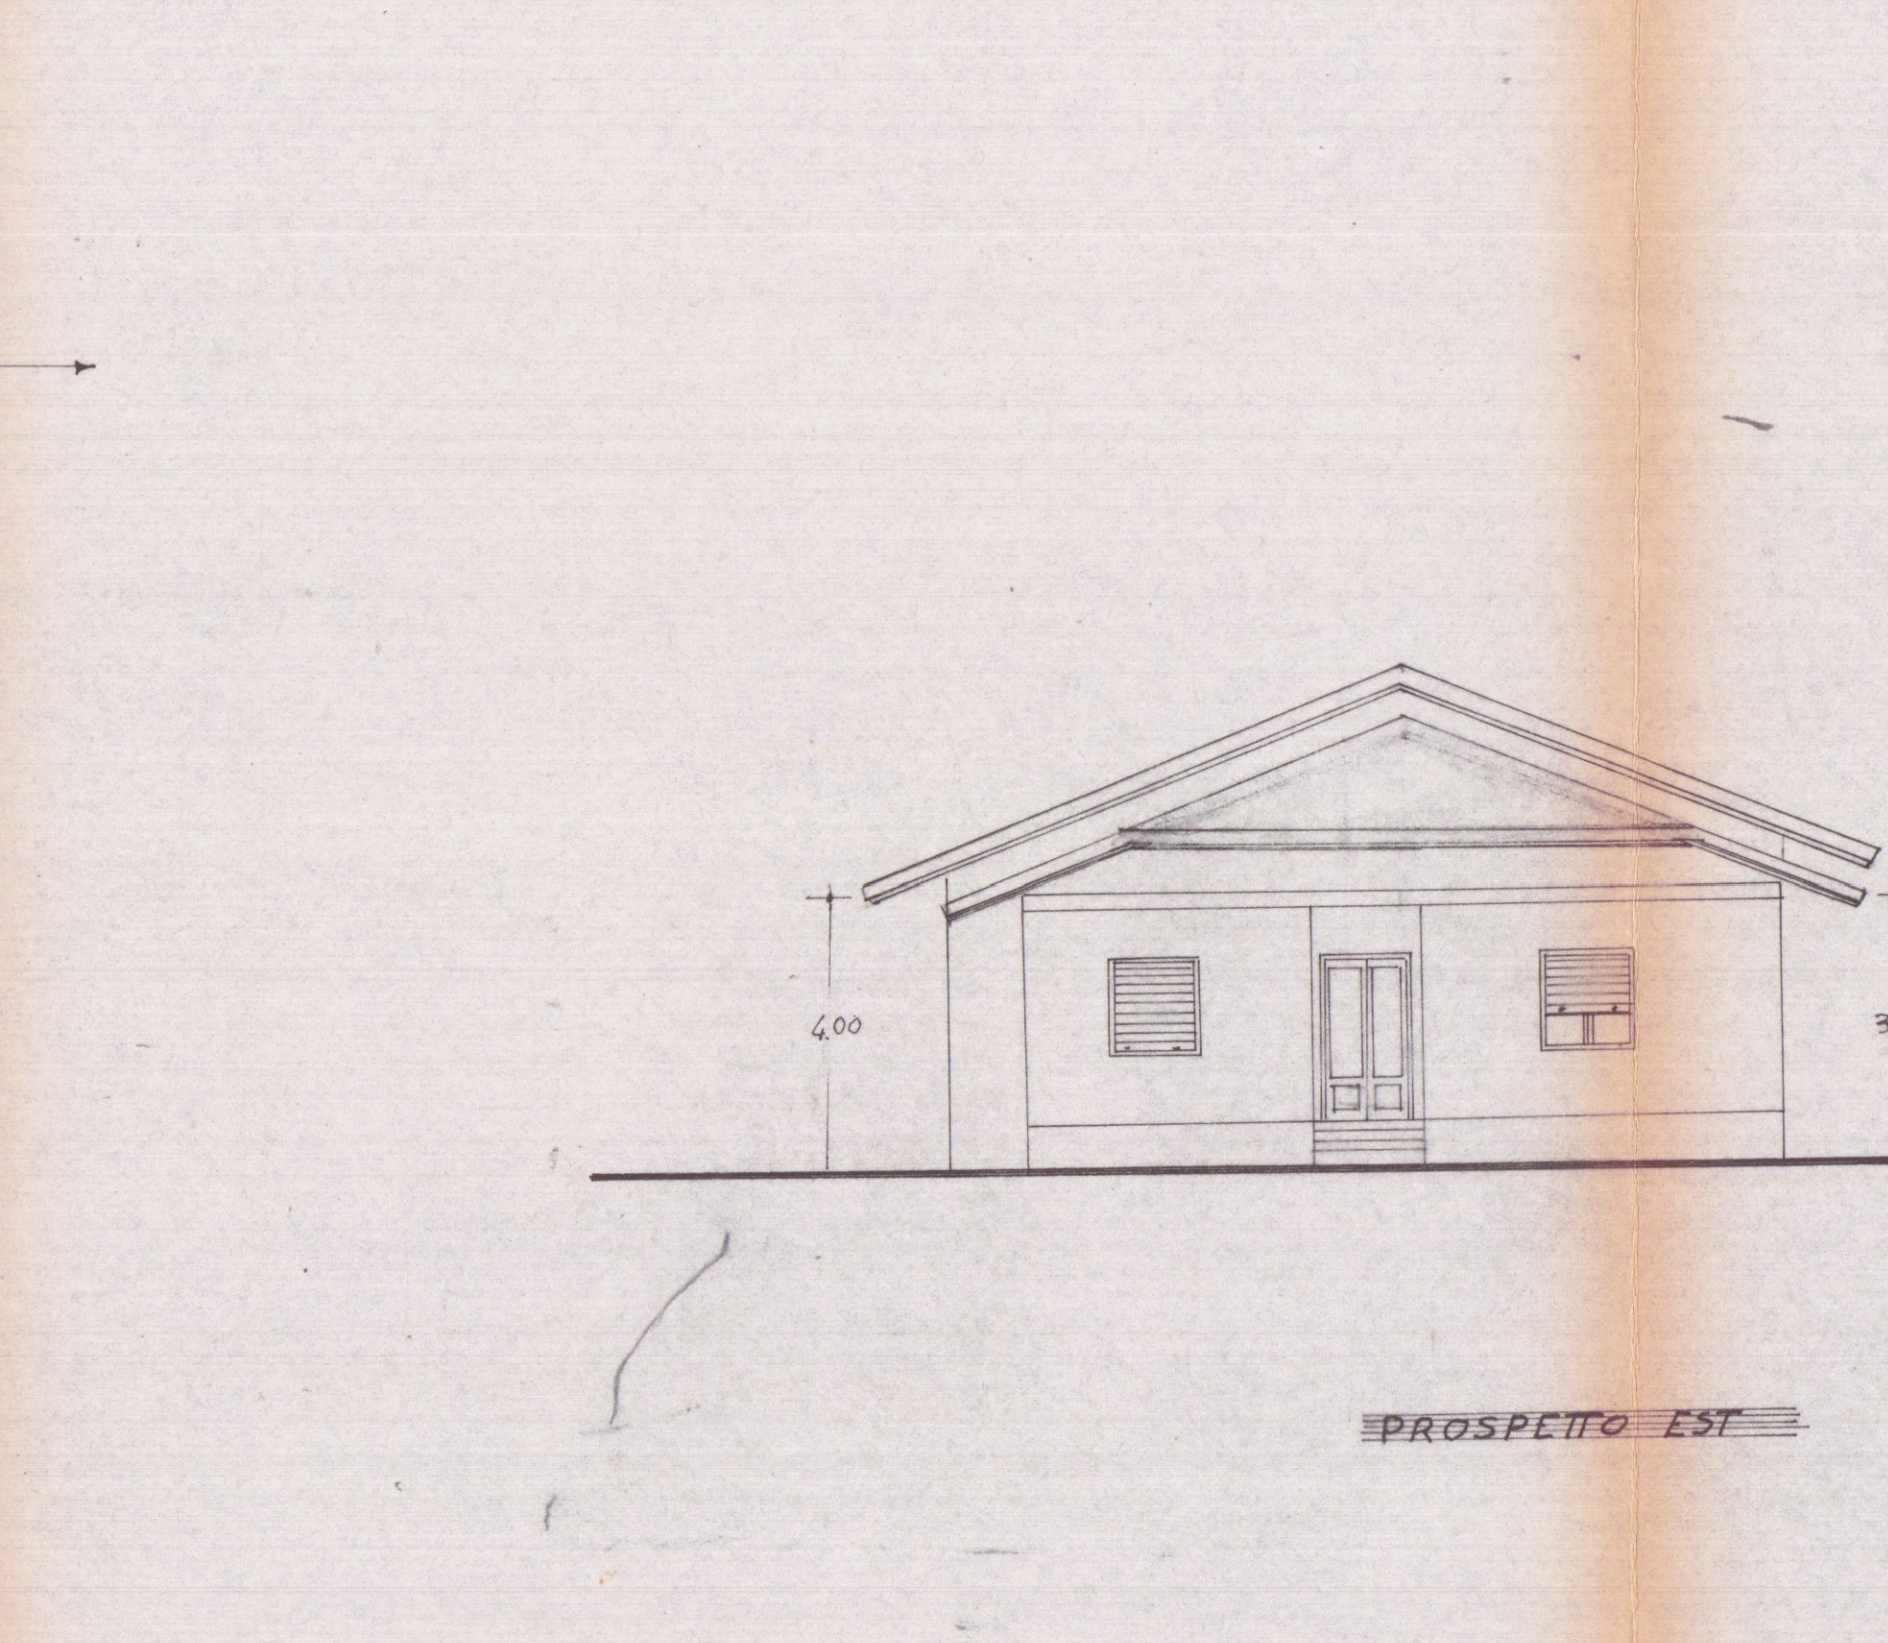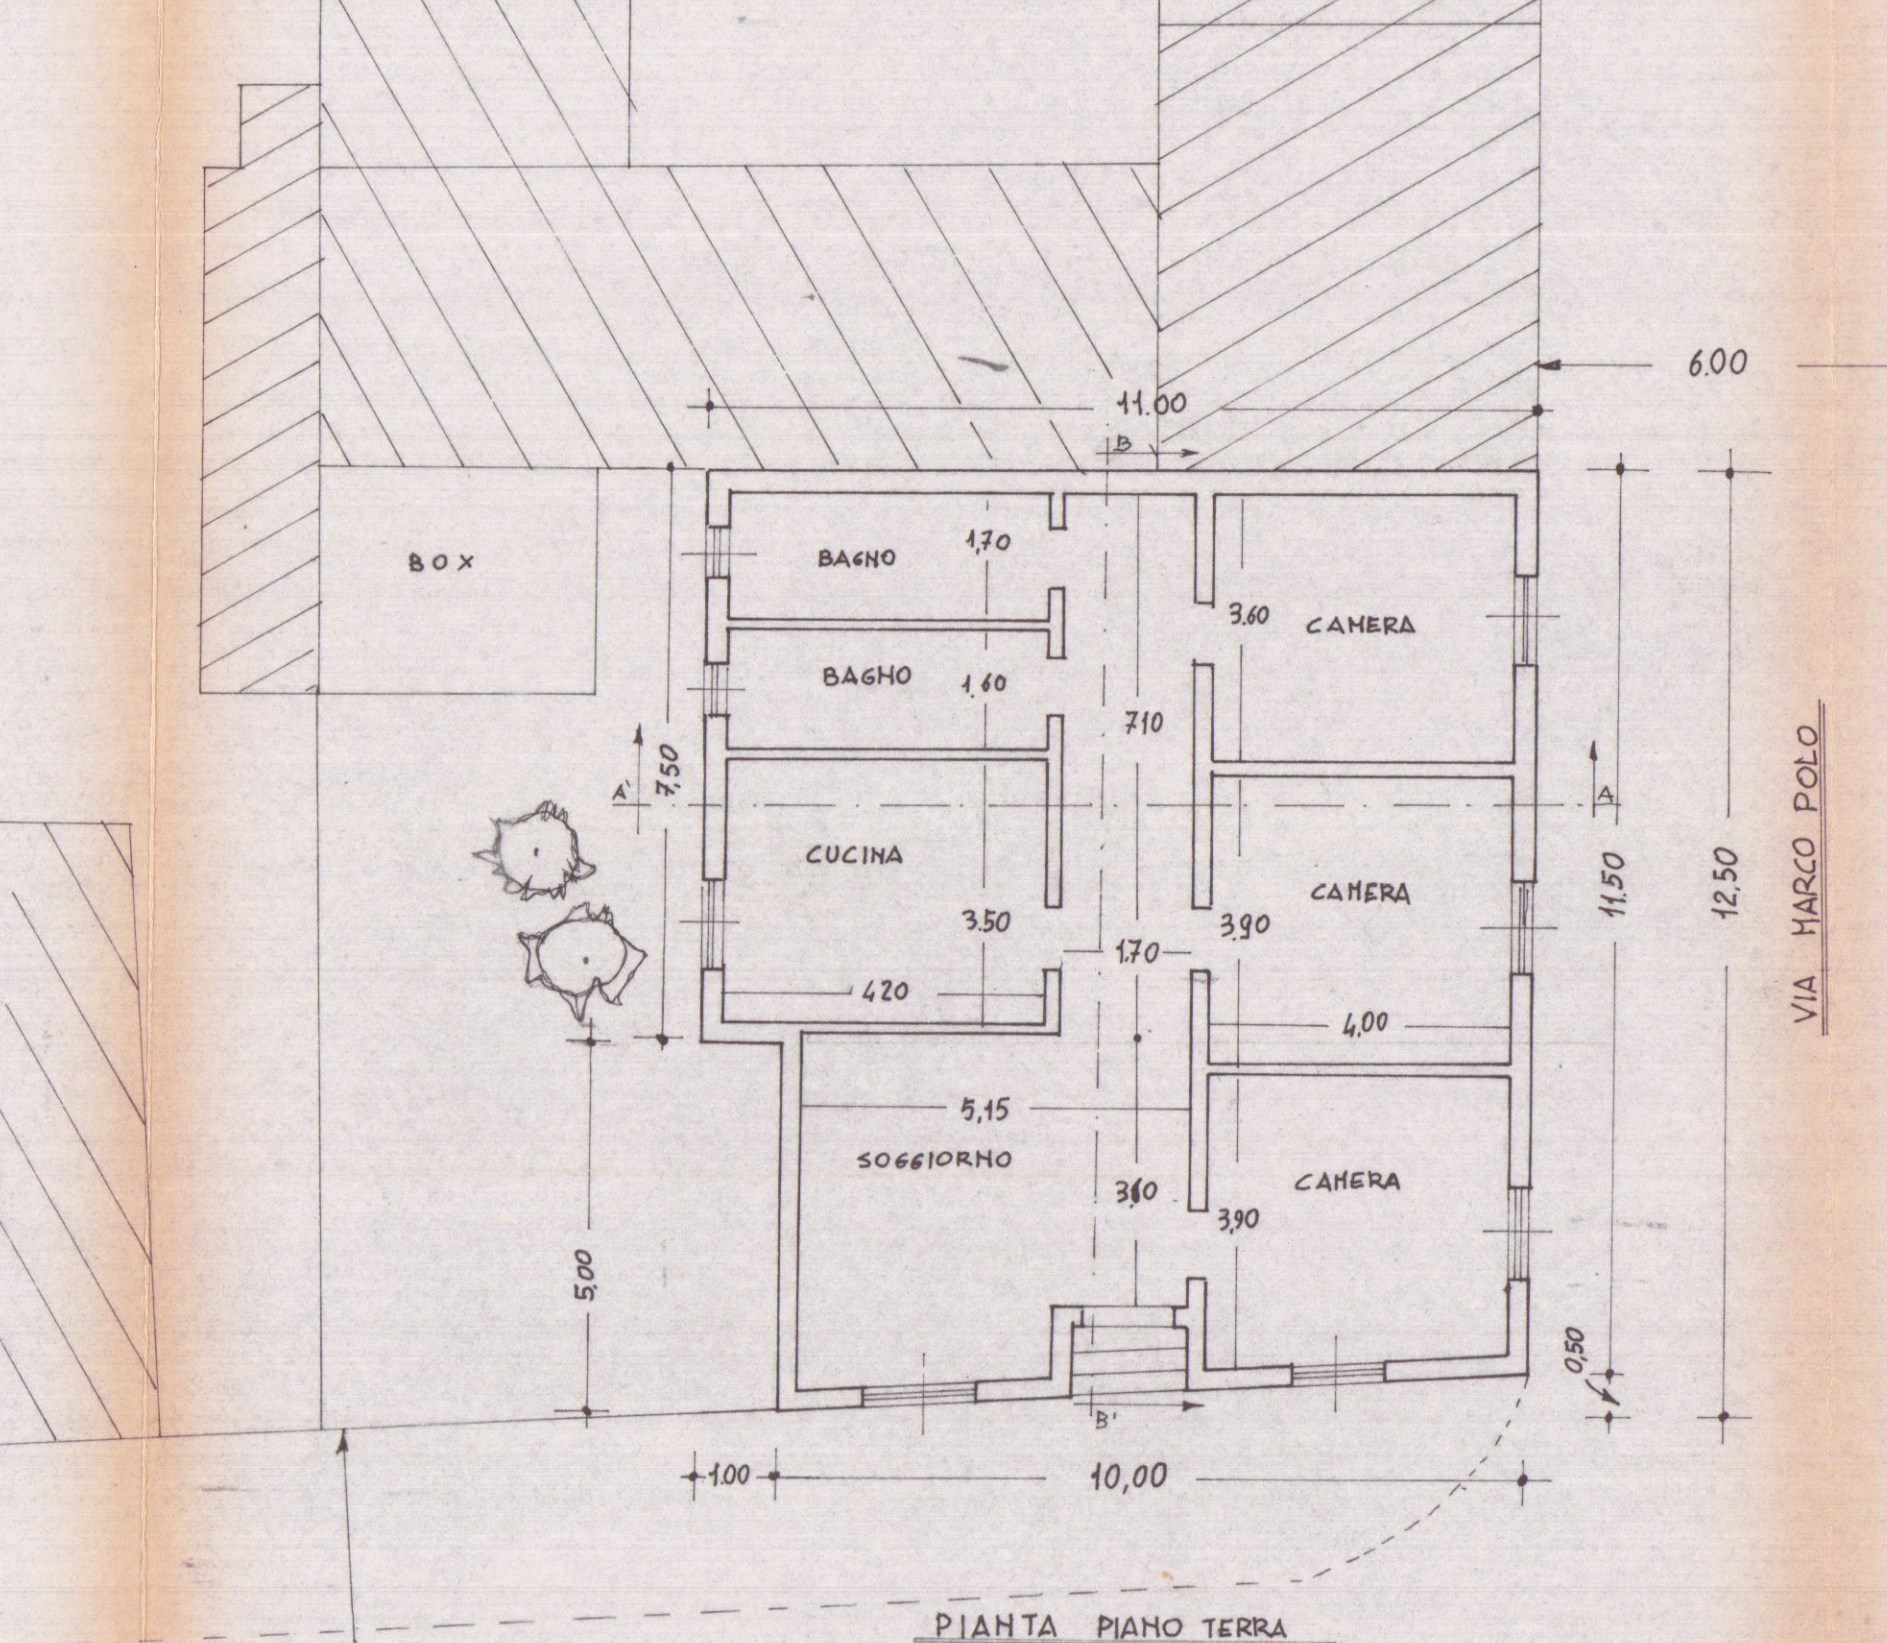

PROSPETTO EST

PROSPETTO EST

