31 MAR. 1969

MARINA DI CARRARA
VIA DELLE PINETE (LOCALITÀ: "LA PARTACCIA")

VARIANTE AL: 2 SOLUZIONE

PROGETTO PER LA COSTRUZIONE DI EDIFICIO AD USO DI CIVILE ABITAZIONE

APPROVATO
16 APR. 1969 CONTROLLATO

PROPRIETÀ: SG.RA ARATA MARIA VULGO LUCIANA

LAVORO: PROSPETTO NORD/EST e SUD/OVEST – 1/100

TAVOLA N° 3

Dott. Arch. LUCIANO POCAI

FABBRICATO: C

Approvato dal Sindaco alle condizioni indicate nel permesso di costruzione N° 65 del 16 APR. 1969
L'ING. CAPO

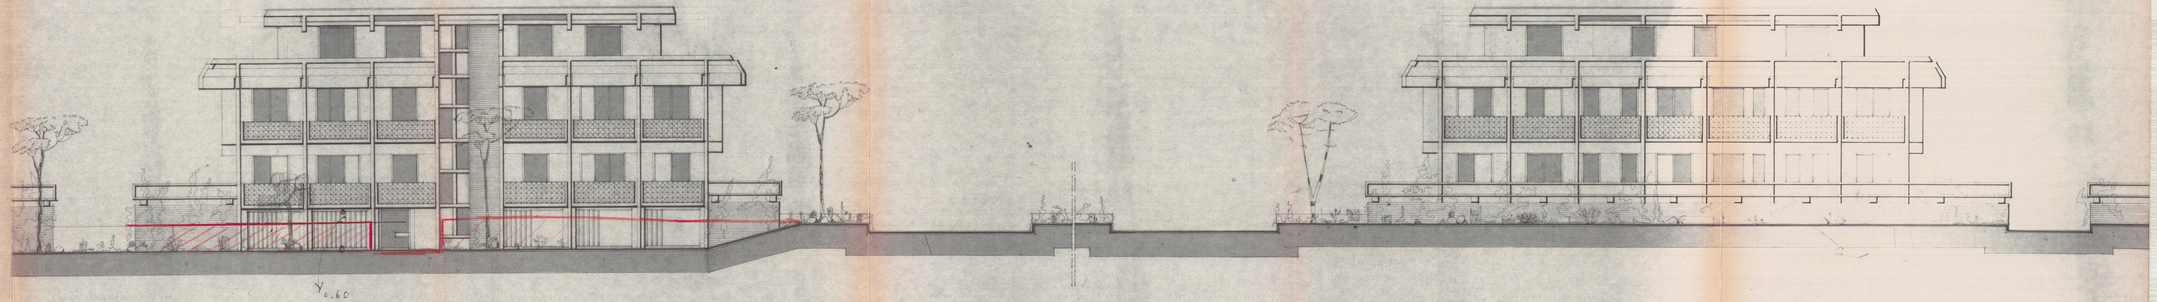

PROSPETTO NORD/EST – SCALA 1/100

PROSPETTO SUD/OVEST – SCALA 1/100