


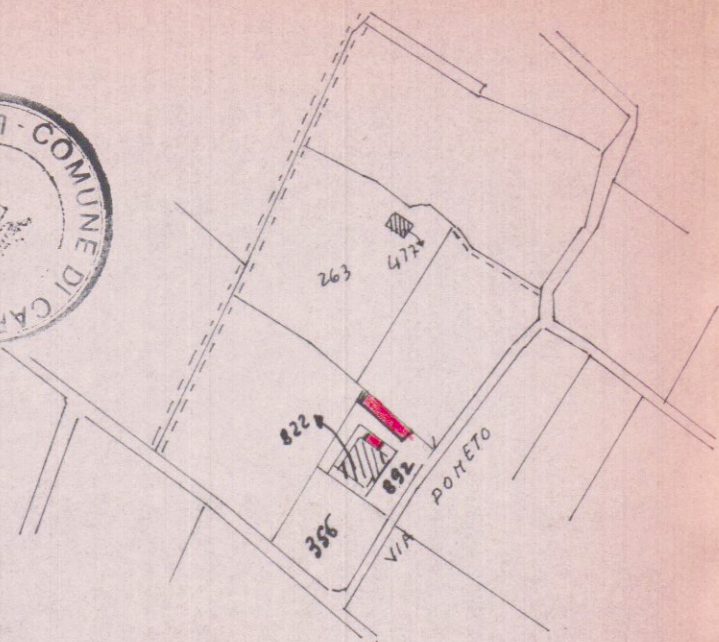


CHIUSURA DEGLI ESISTENTI BALCONI & COSTRUZIONE
DI LOCALI ACCESSORI NELLA PROPRIETA' VANELO
GIUSEPPE IN LOCALITA' FOSSONE BASSO VIA PONELO

SCALA 1:100

— DISEGNI INTEGRATIVI ALLA RICHIESTA
DI CONDONO EDILIZIO. —


Vanello Gatto

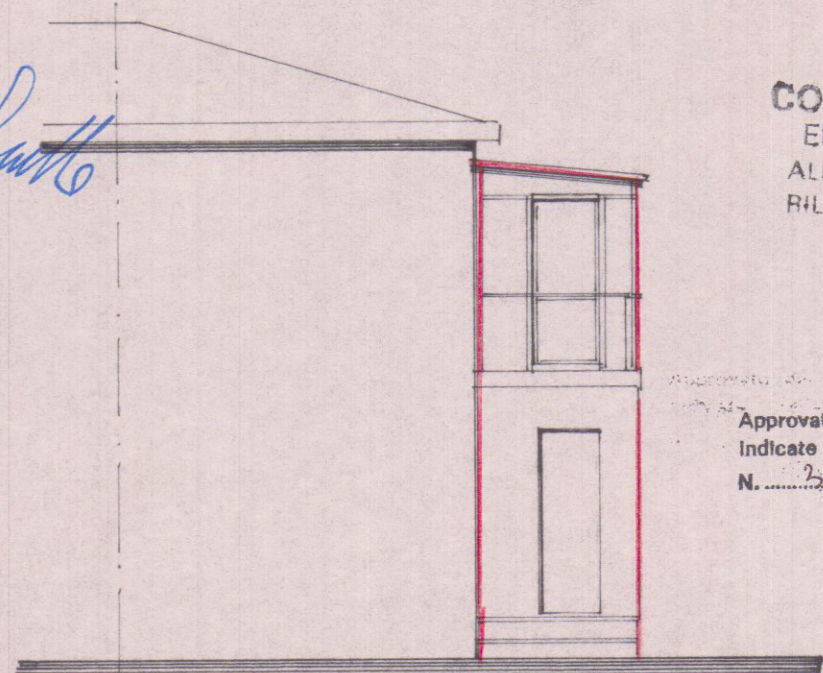


FIANCO

COMUNE DI CARRARA
ELABORATO GRAFICO
ALLEGATO ALLA CONC. ED.
RILASCIATA IN SANATORIA
L. N° 47 DEL 28.2.85


Approvato dal Sindaco alle condizioni
Indicate nella concessione edilizia
N. 342 del 2.8.85
Dipartimento Sett. Urbanistica
(Arch. Pierluigi Bessi)

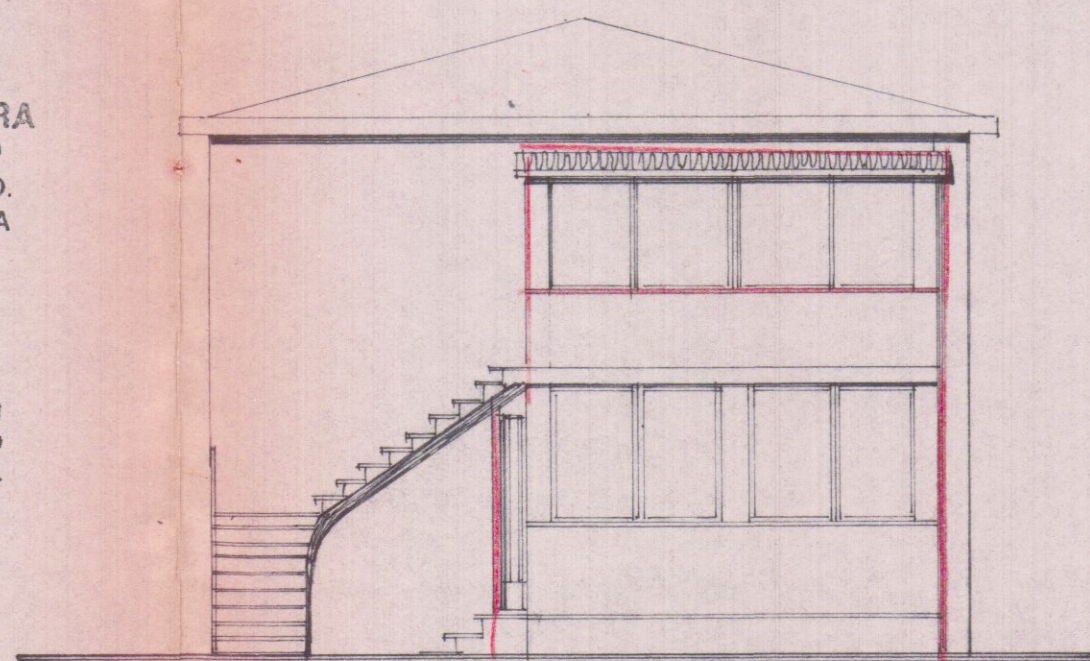


PROSPETTO

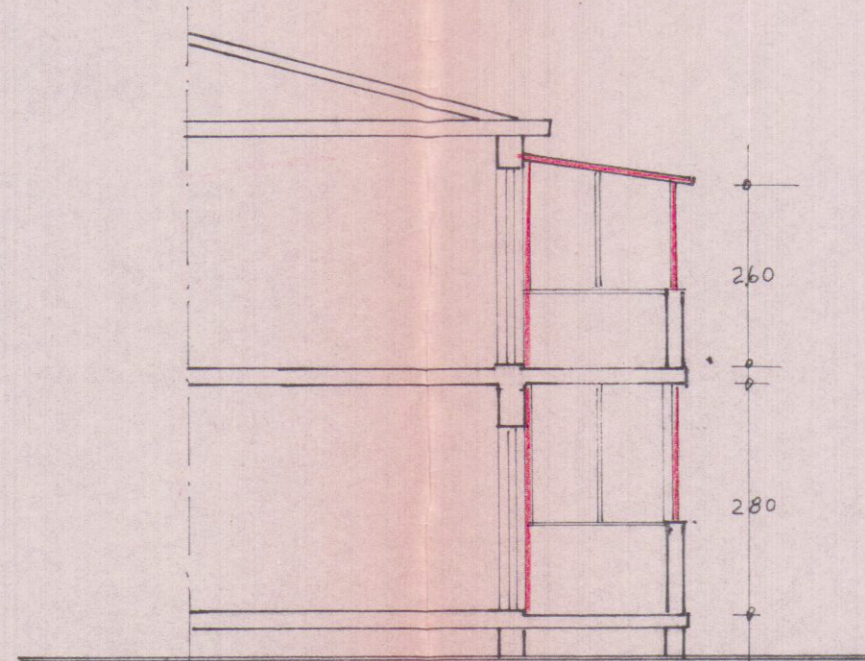


SEZIONE A-A

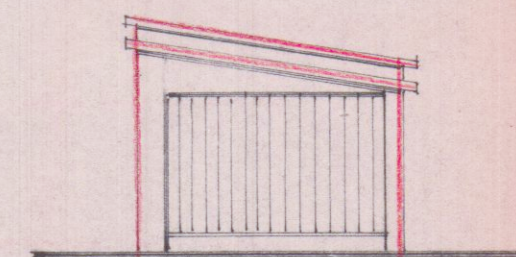


FIANCO

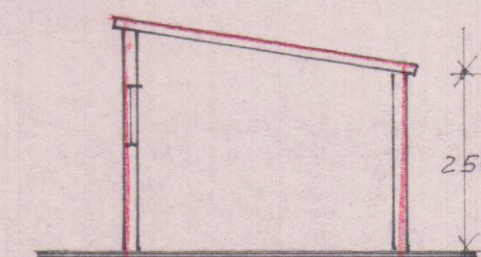

SEZIONE B-B

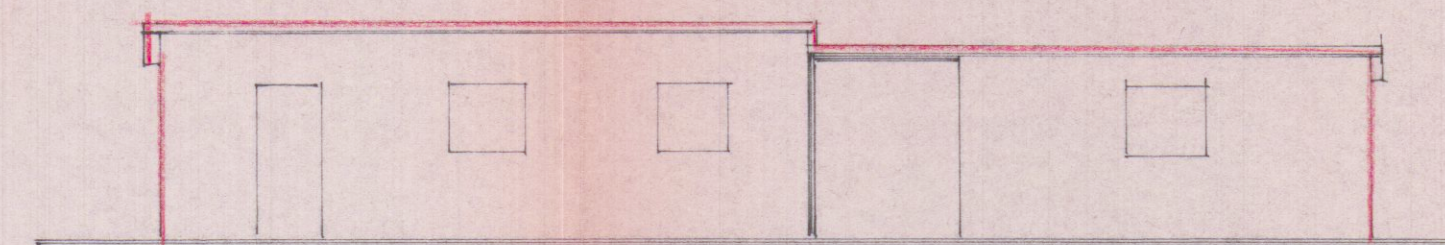


PROSPETTO

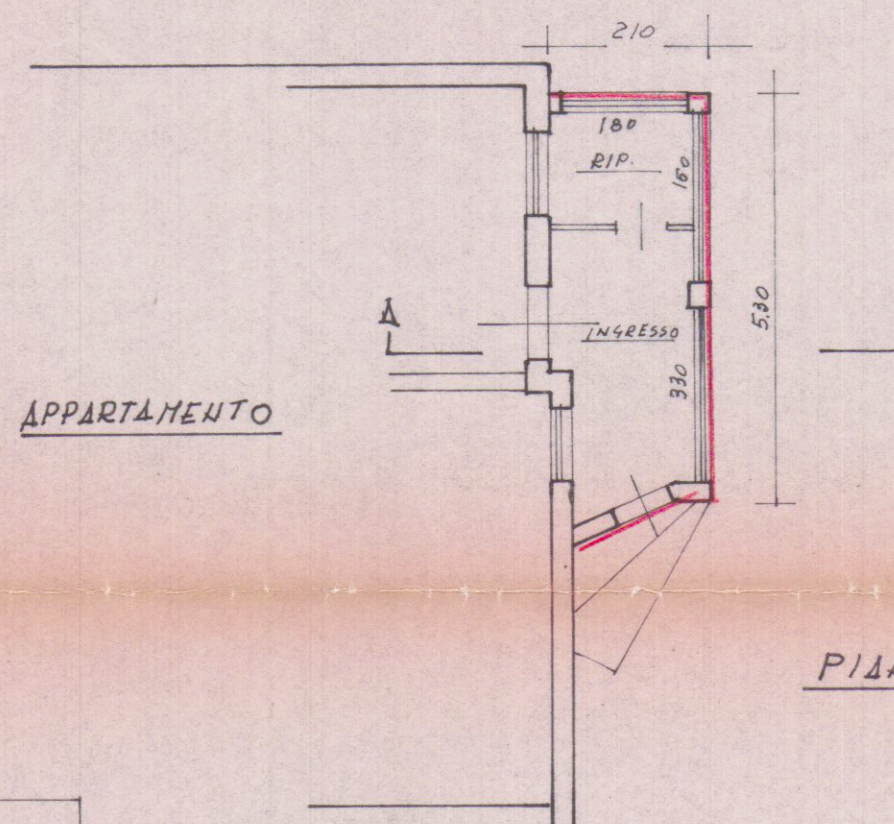

APPARTAMENTO

PIANO TERRA

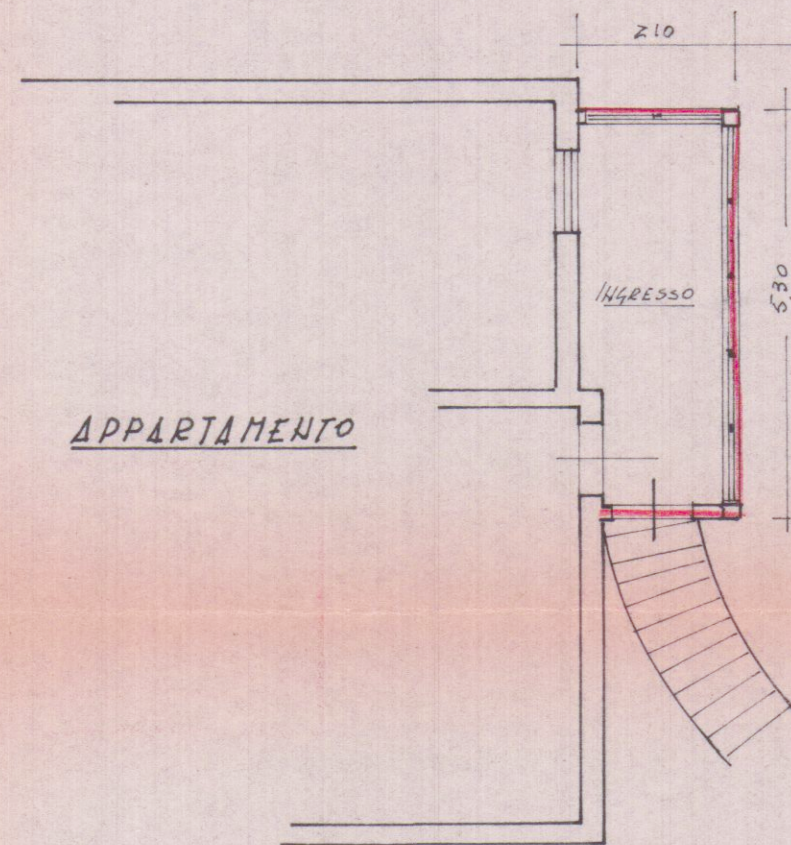

APPARTAMENTO

PRIMO PIANO

APPARTAMENTO:

Ingresso in P.T. $5,00 \times 2,00 = \text{mq } 10,00$

Ingresso in 1° P. $5,00 \times 2,00 = \text{mq } 10,00$

Somma mq 20,00

ACCESSORI:


Ripostiglio $2,20 \times 3,10 = \text{mq } 6,82$

Cantina $5,50 \times 3,10 = \text{mq } 17,05$

Lavandino $2,00 \times 3,10 = \text{mq } 6,20$

Spogliatoio $5,00 \times 3,10 = \text{mq } 15,50$

Somma mq 45,57

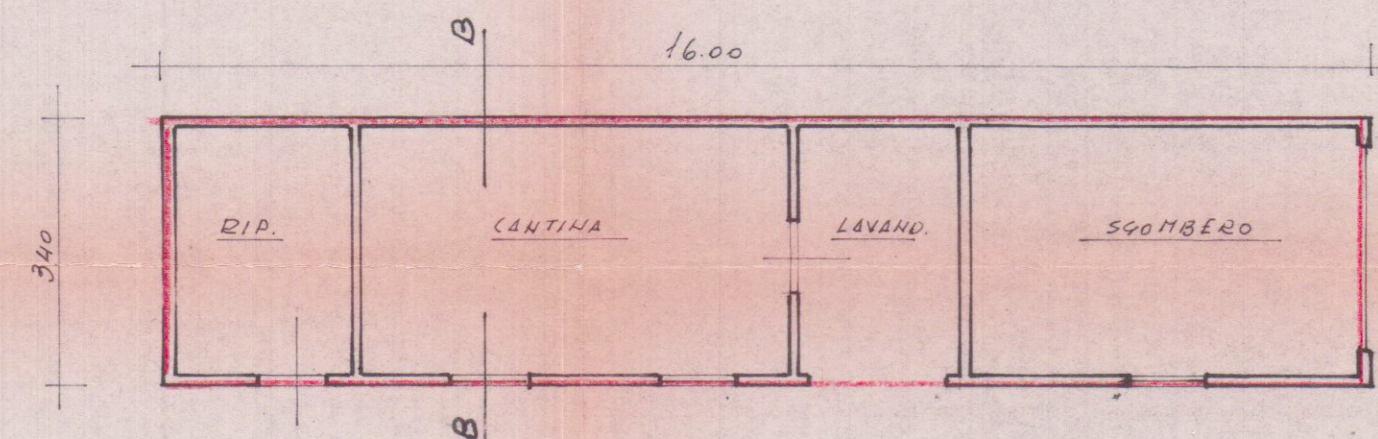

PIANO TERRA (LOCALI ACCESSORI)