

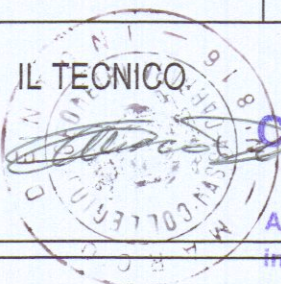


DENTONI Geom. MARCO uff. Via Genova 12 bis - 54036 Marina di Carrara Res. fisc. Via le XX Settembre 188bis - 54033 Carrara Tel 0585.633904 fax 0585.632821 mob.328.4590191		TAV. 3
RAPPRESENTAZIONE PIANTA - PROSPETTI - SEZIONE		STATO DI RAPP. DI RAFFRONTO
COMMITTENTE VATTERONI MARCELLA		
OGGETTO SANATORIA DI UN SERVIZIO IGIENICO		
SCALA 1:100	DATA 27/04/05	APPROVATO <i>SANATORIA</i>
IL TECNICO 		IL COMMITTENTE <i>Vatteroni Marcella</i>

Approvato dal Dirigente alle condizioni
 indicate nell' **ACCERT. CONFORMITA'**
 n° **57** del **2005**
 elaborato grafico Tav. **3/1** esaminato
 dal Nucleo Valutazione del **22/7/05**
 Il Responsabile del Procedimento
 (Marchi Geom. Claudio)

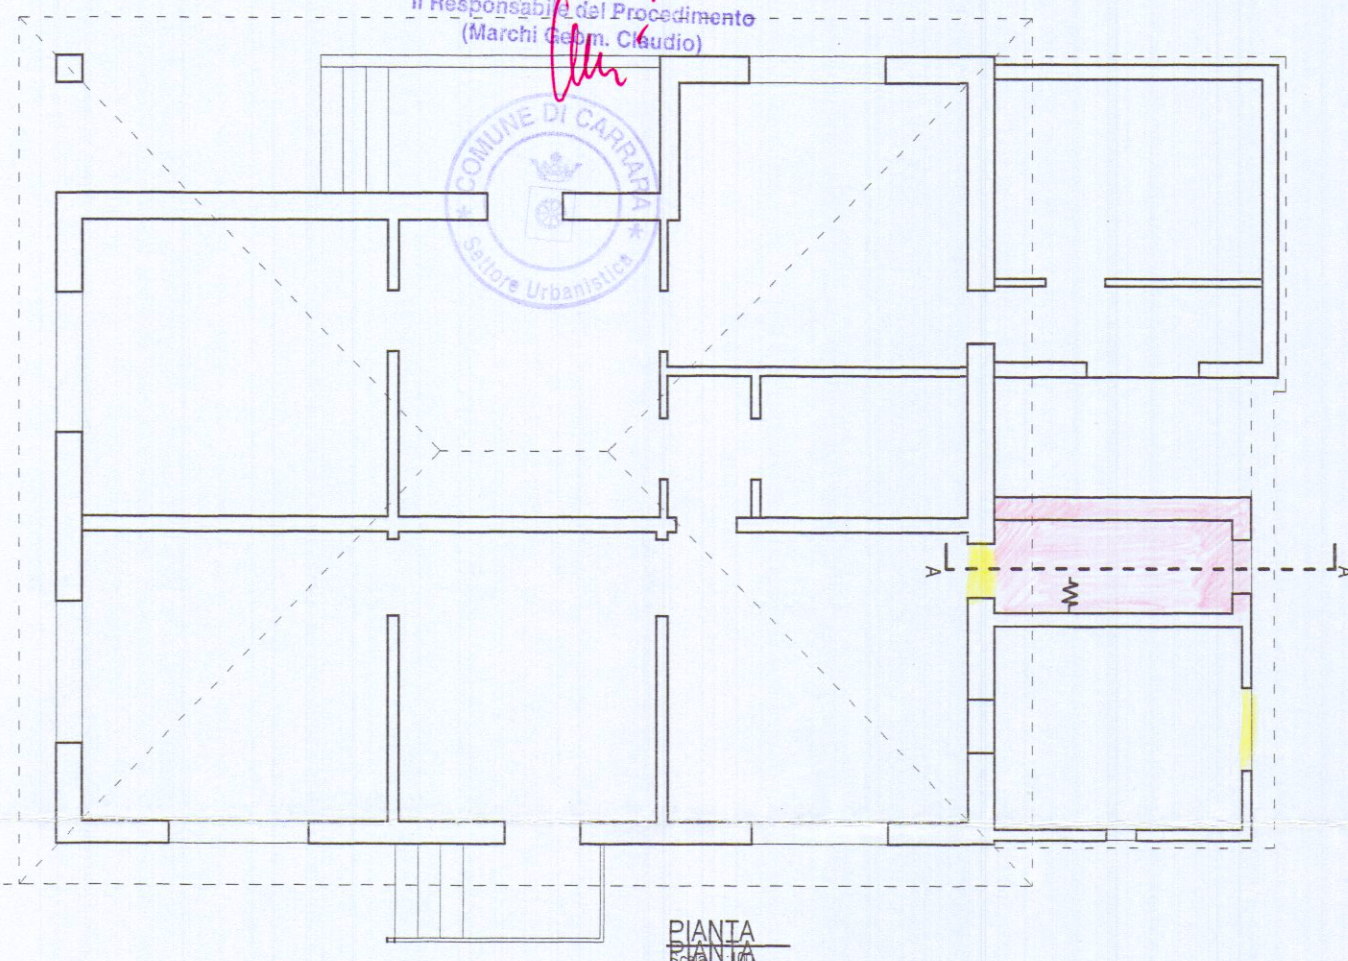


PIANTA
 Scala 1:100

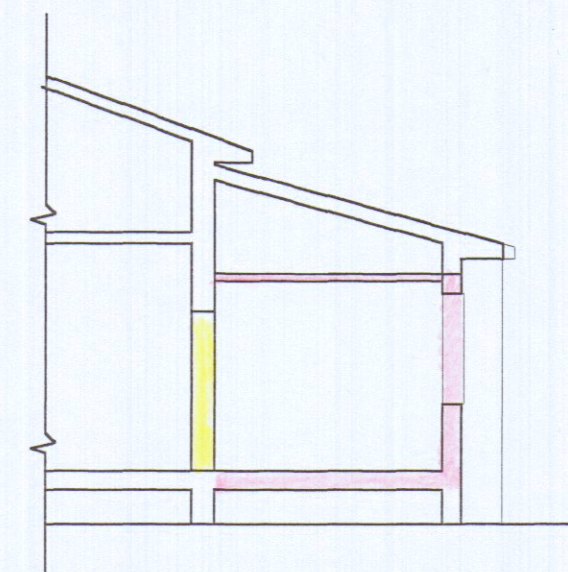

SEZIONE A-A
 Scala 1:100



PROSPETTO LATO MASSA
 Scala 1:100

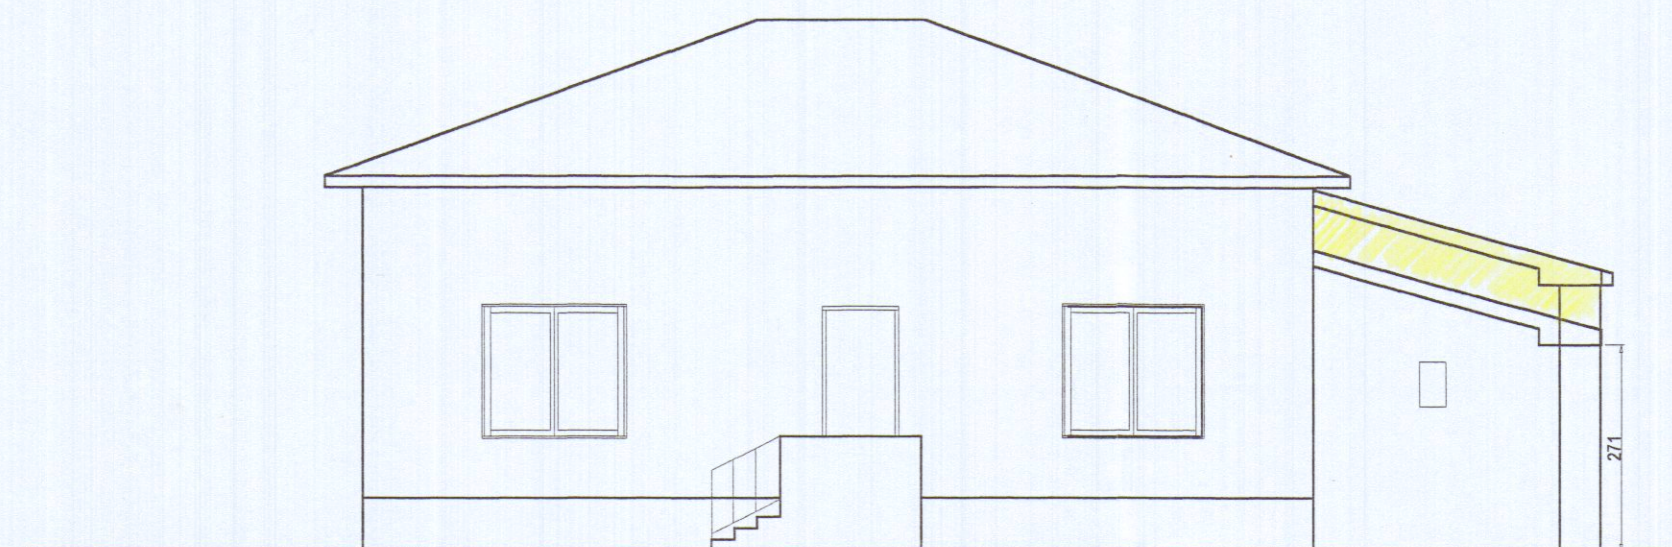

PROSPETTO LATO MARE
 Scala 1:100