


COMUNE	CARRARA		
LOCALITA'	FOSSAMAESTRA, VIA ARGINE DESTRO		
PROGETTO	TAMPONAMENTO PORTICATO		
OGGETTO	STATO ATTUALE : PIANTE PROSPETTI SEZIONI		
N. RIF.	PROPRIETA' GRASSI DIVA		
SCALA 1:100	PROGETTISTA BONALDI RENATO		
TAVOLA DATA			

Grassi Lino

ORDINE DEGLI ARCHITETTI DI MASSA-CARRARA
Dott. arch. Bonaldi Renato 10
Cod. Fisc. BNL RNT 3812 B632W
Renato Bonaldi

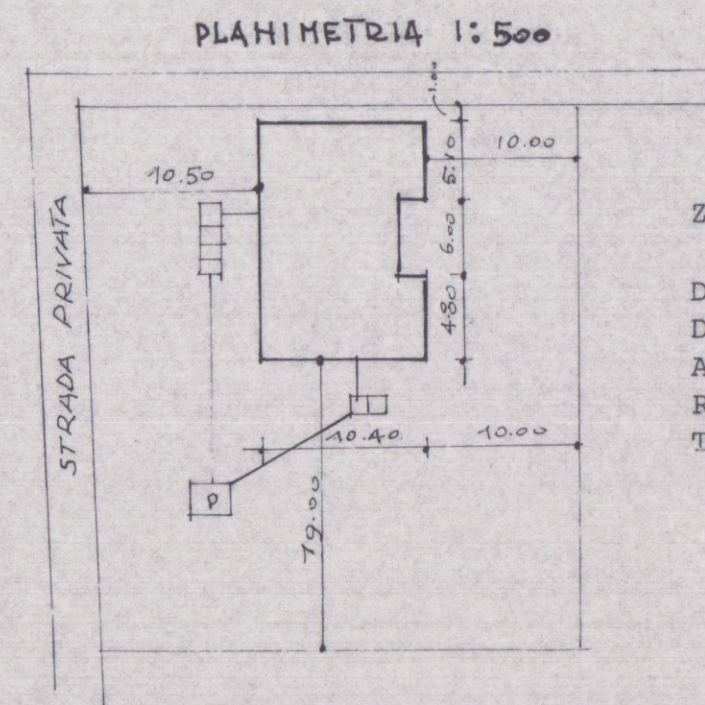

ZONA AGRICOLA
DIST. DAI CONFINI M. 10.00
DIST. DAI FABBRICATI M. 20.00
ALTEZZA M. 7.00
RAPP. DI COPERT. M. 0,03
TERRENO MQ. 1.120

SUPERFICIE NETTA			
1/ 5,30X1,50	= MQ. 7,95X3,00	= MC. 23.85	
2/ 4,00X4,00	= MQ. 16,00X3,00	= MC. 48.00	
3/ 3,60X4,00	= MQ. 14,40X3,00	= MC. 43.20	
4/ 1,80X2,50	= MQ. 4,50X3,00	= MC. 13.50	
5/ 4,60X4,00	= MQ. 18,40X3,00	= MC. 55.20	
6/ 4,60X5,65	= MQ. 26,00X3,00	= MC. 78.06	
7/ 4,50X3,50	= MQ. 15,75X3,00	= MC. 47.25	
8/ 1,40X4,40	= MQ. 6,16X3,00	= MC. 18.48	
	MQ. 109,16	MC. 327,48	
DI PROGETTO	9/ 4,50X4,50	= MQ. 20,25X3,00	= MC. 60.75

