

STUDIO TECNICO GEOMETRA LUCIO MEDIONI
PROGETTO PER LA COSTRUZIONE
DI UN FABBRICATO QUADRIFAMILIARE
DI EDIFICI IN VIA DEI CORSI
IN LOC. MARINA DI CARRARA
SUL TERRENO DESTINATO AL N. 110
NEL FOGLIO 88 MAPPA 549-546
554

PROPRIETÀ: ANDREA IMMOBILIARE S.R.L.

ALCANTARA VOLONTARI DI DIMENSIONE






APPROVATO

COMUNE DI CARRARA
29 NOV. 2003

COMUNE DI CARRARA
SETTORE URBANISTICO

135 15/12/2003
3/2 12/12/03

PLANIMETRIA CATASTALE 1/1000
Fog. 88 MAPPA 546-549-554-520

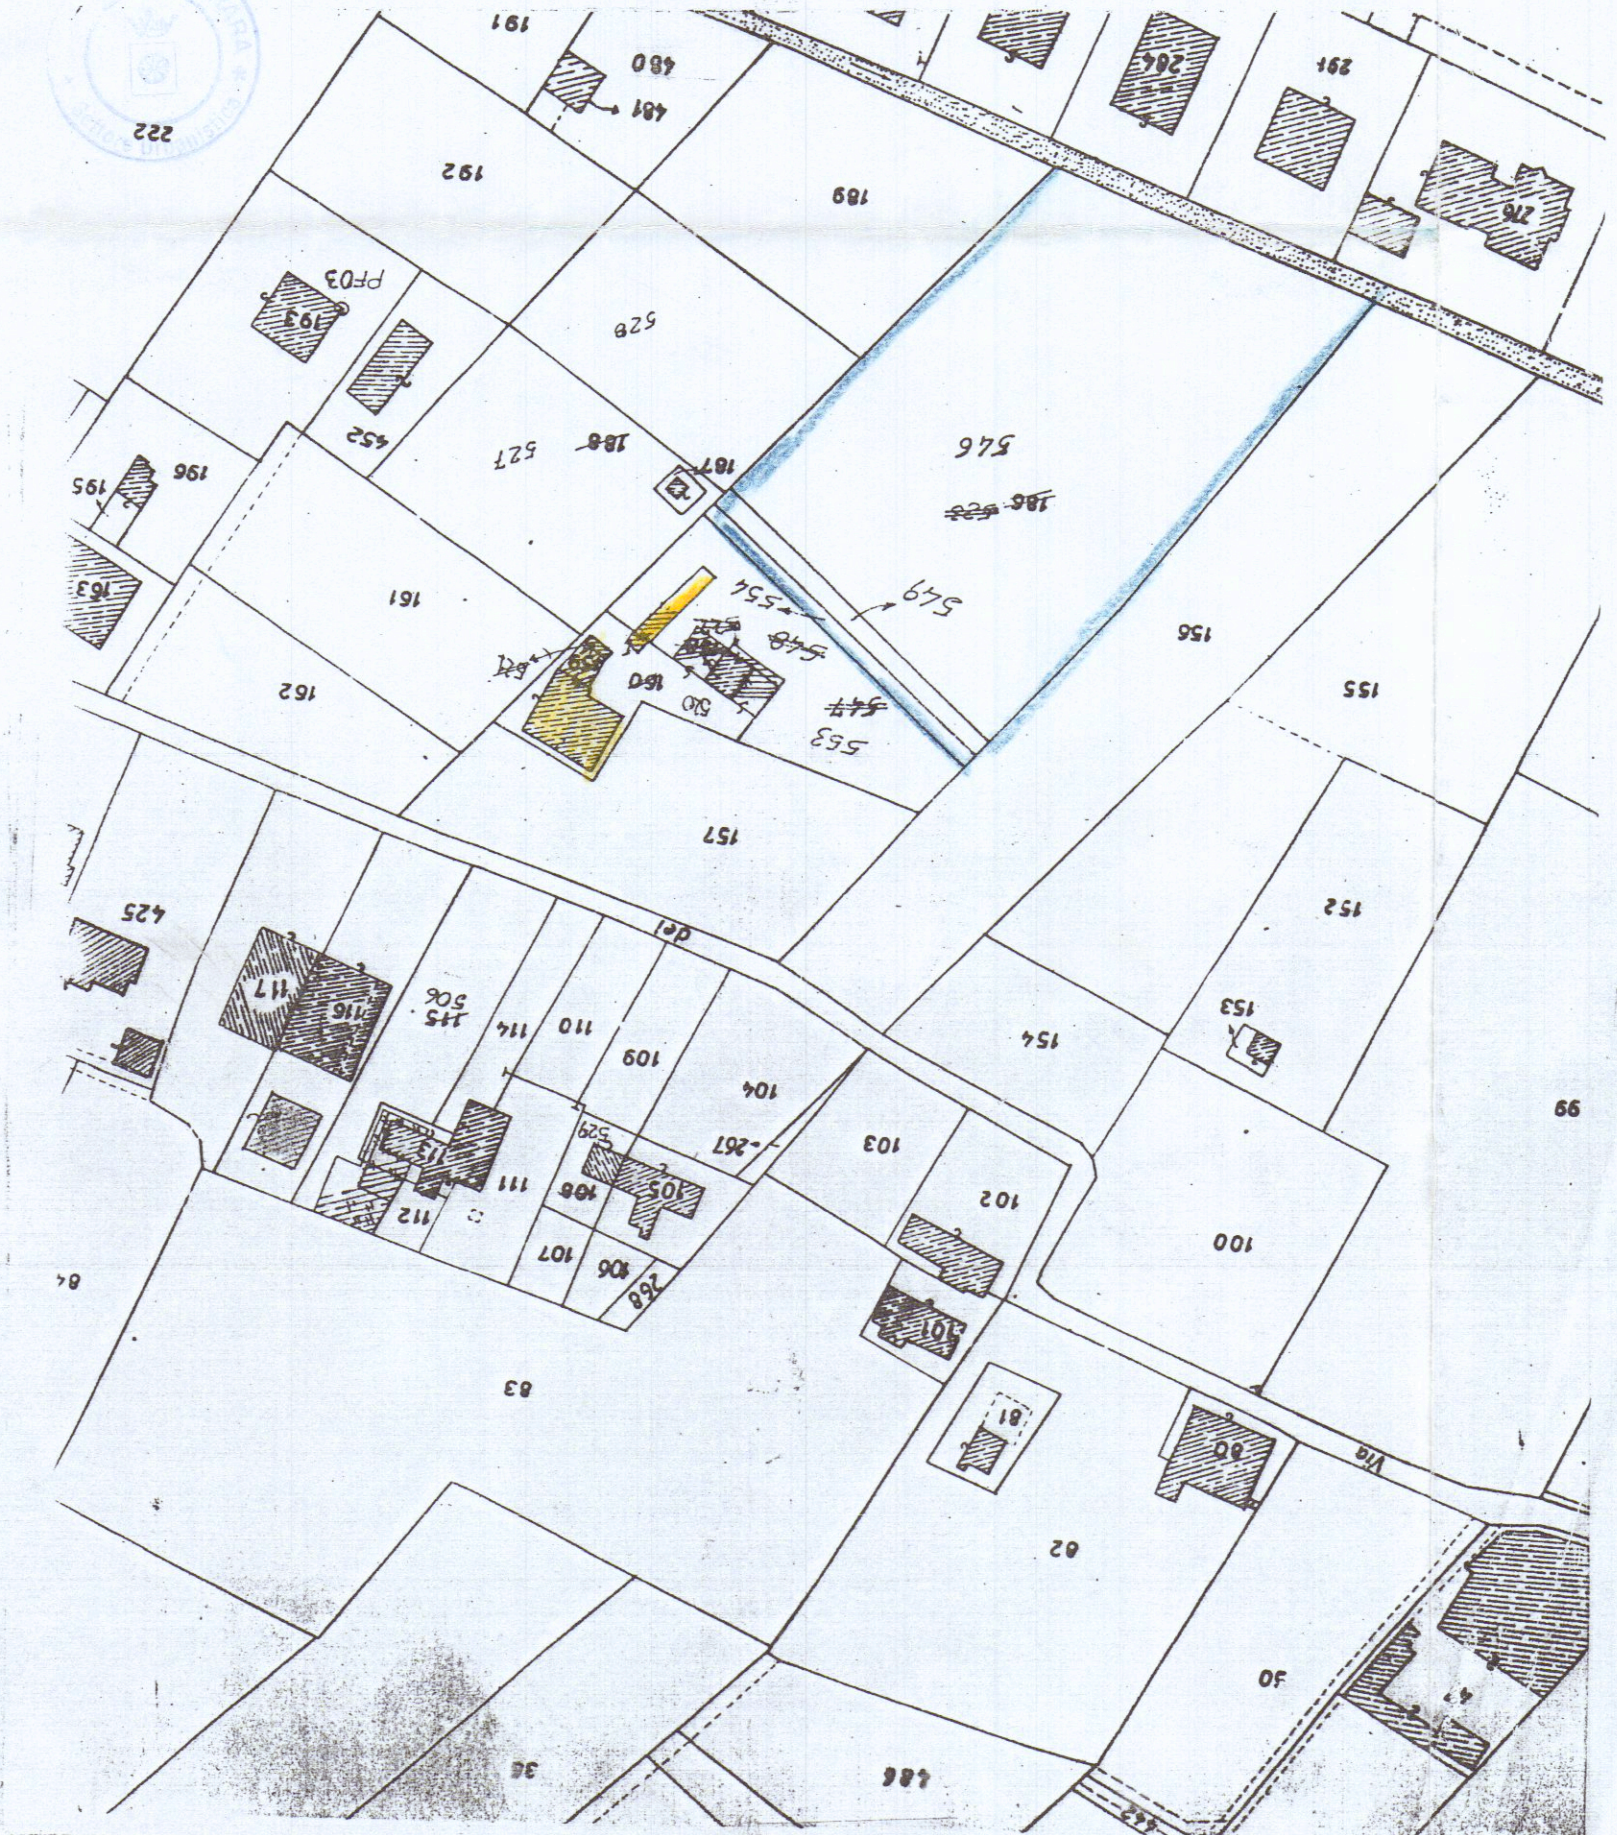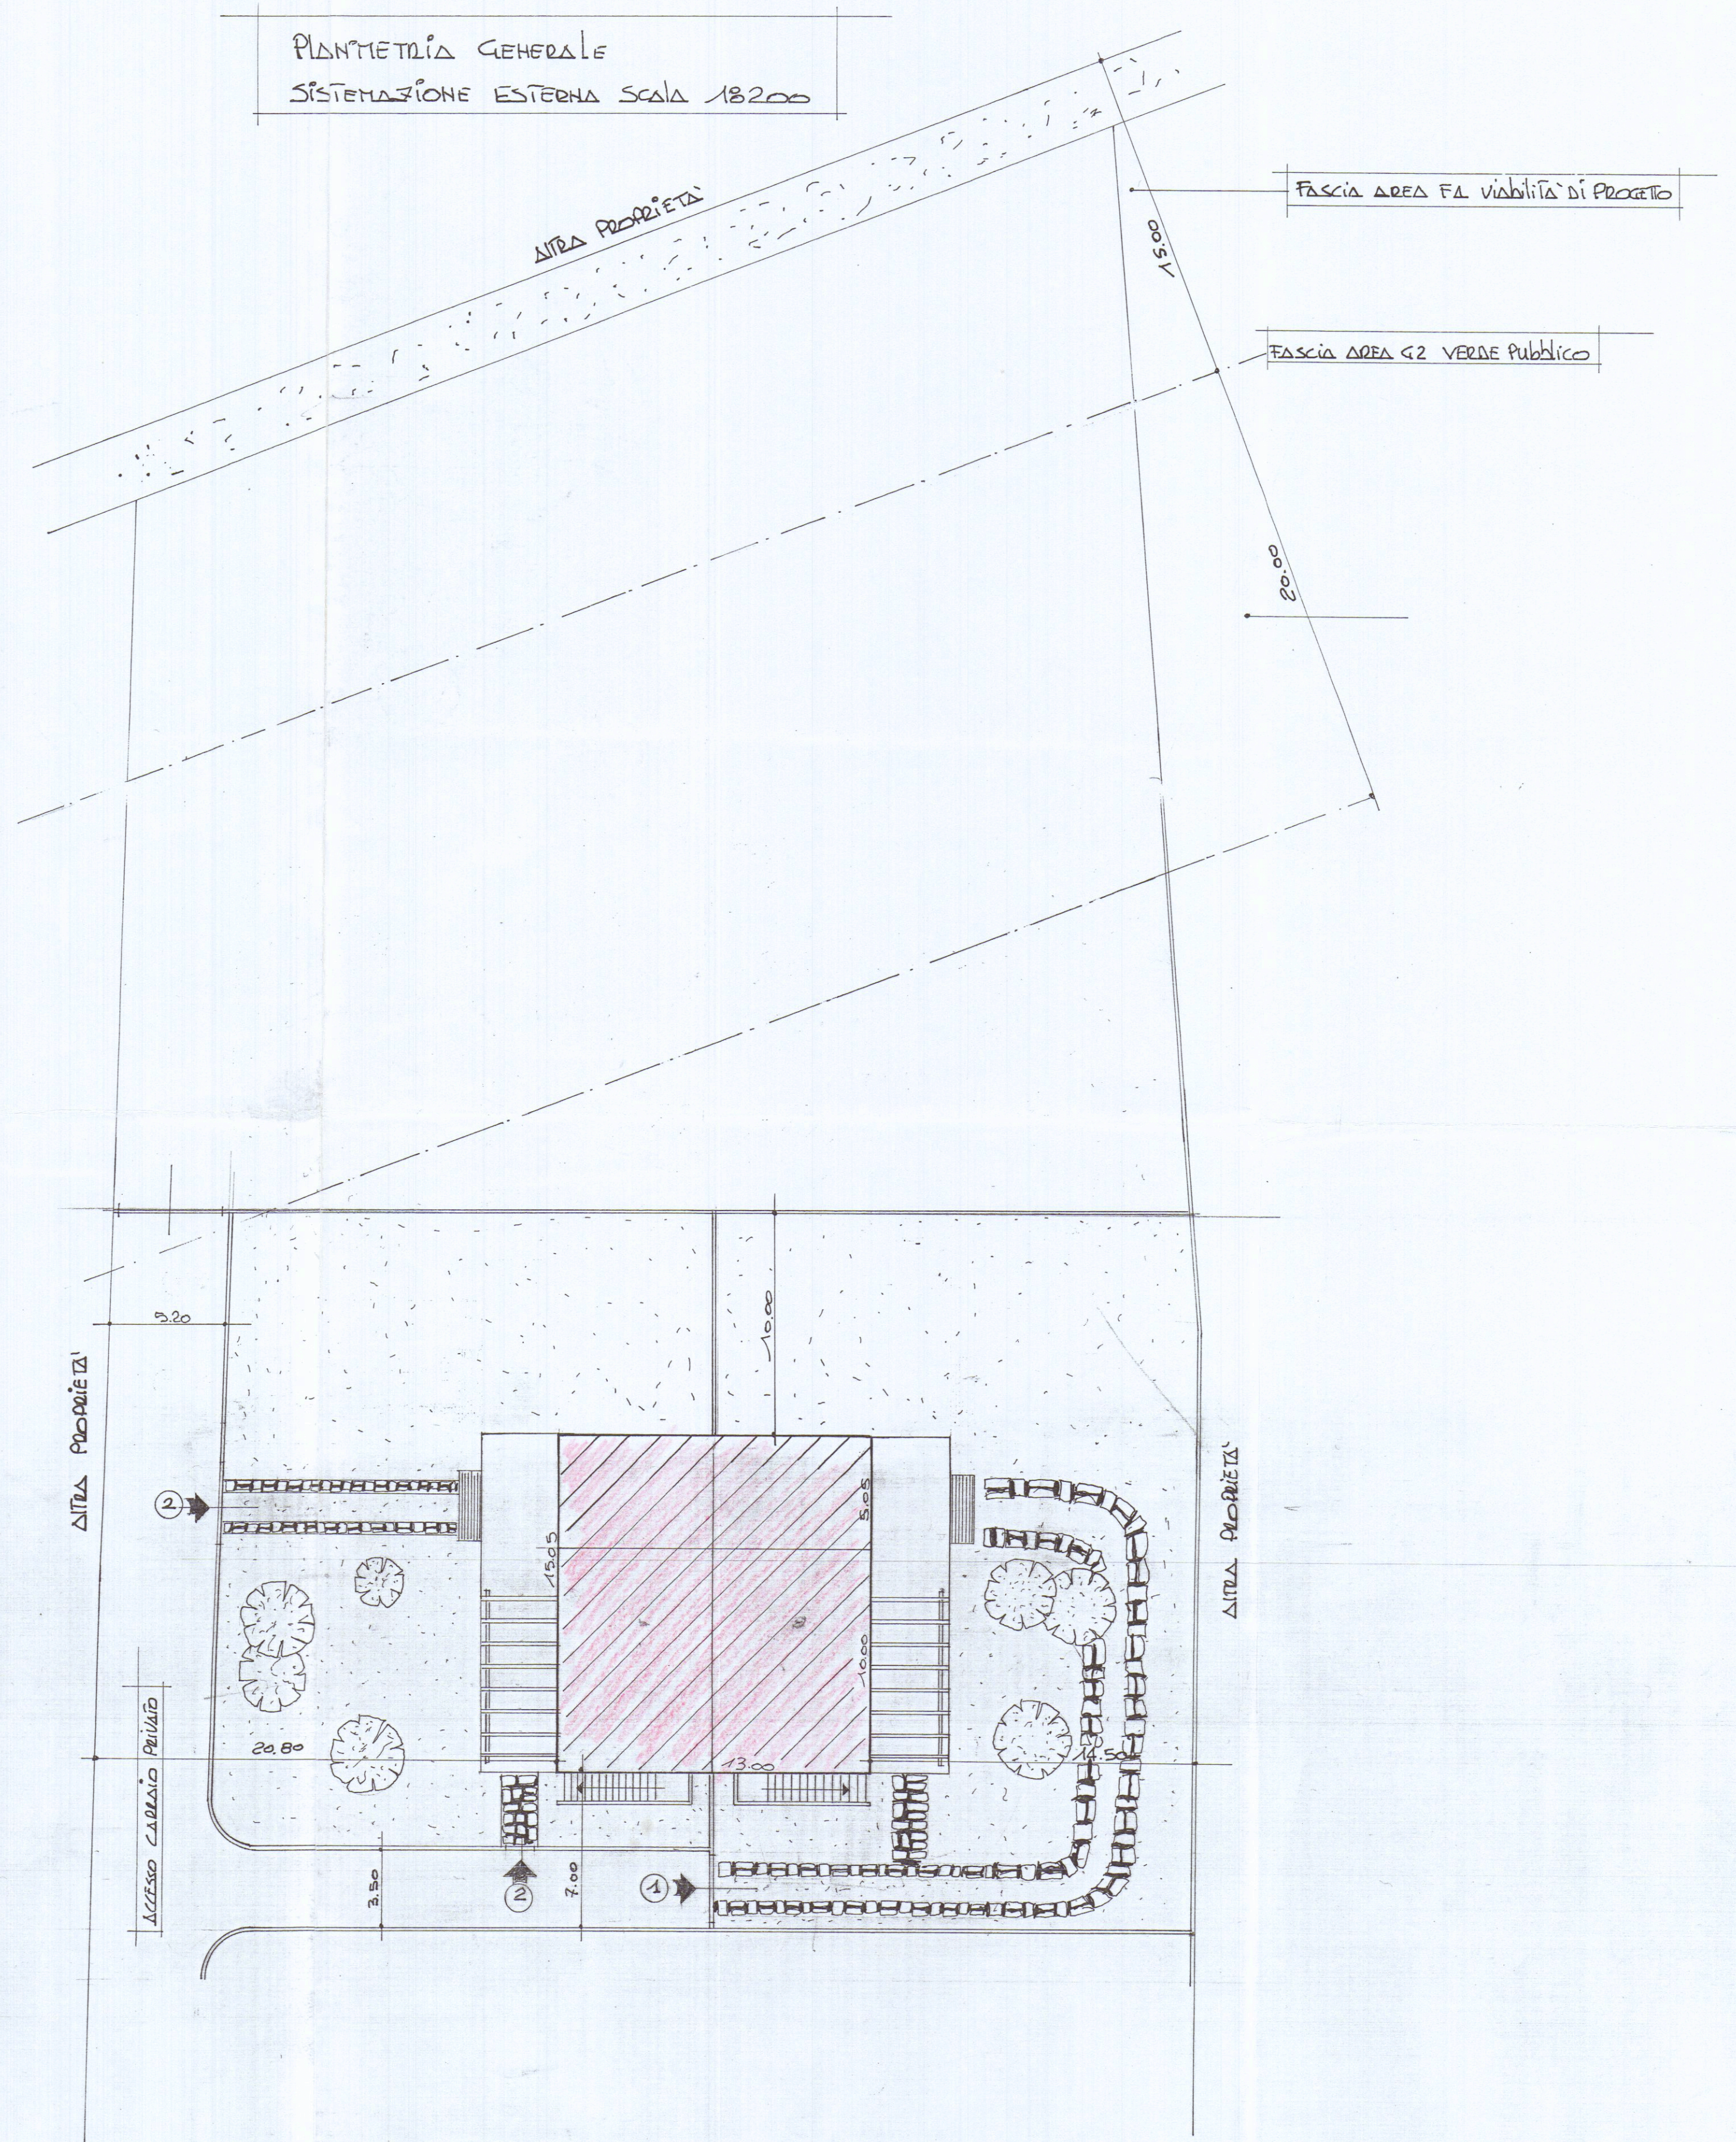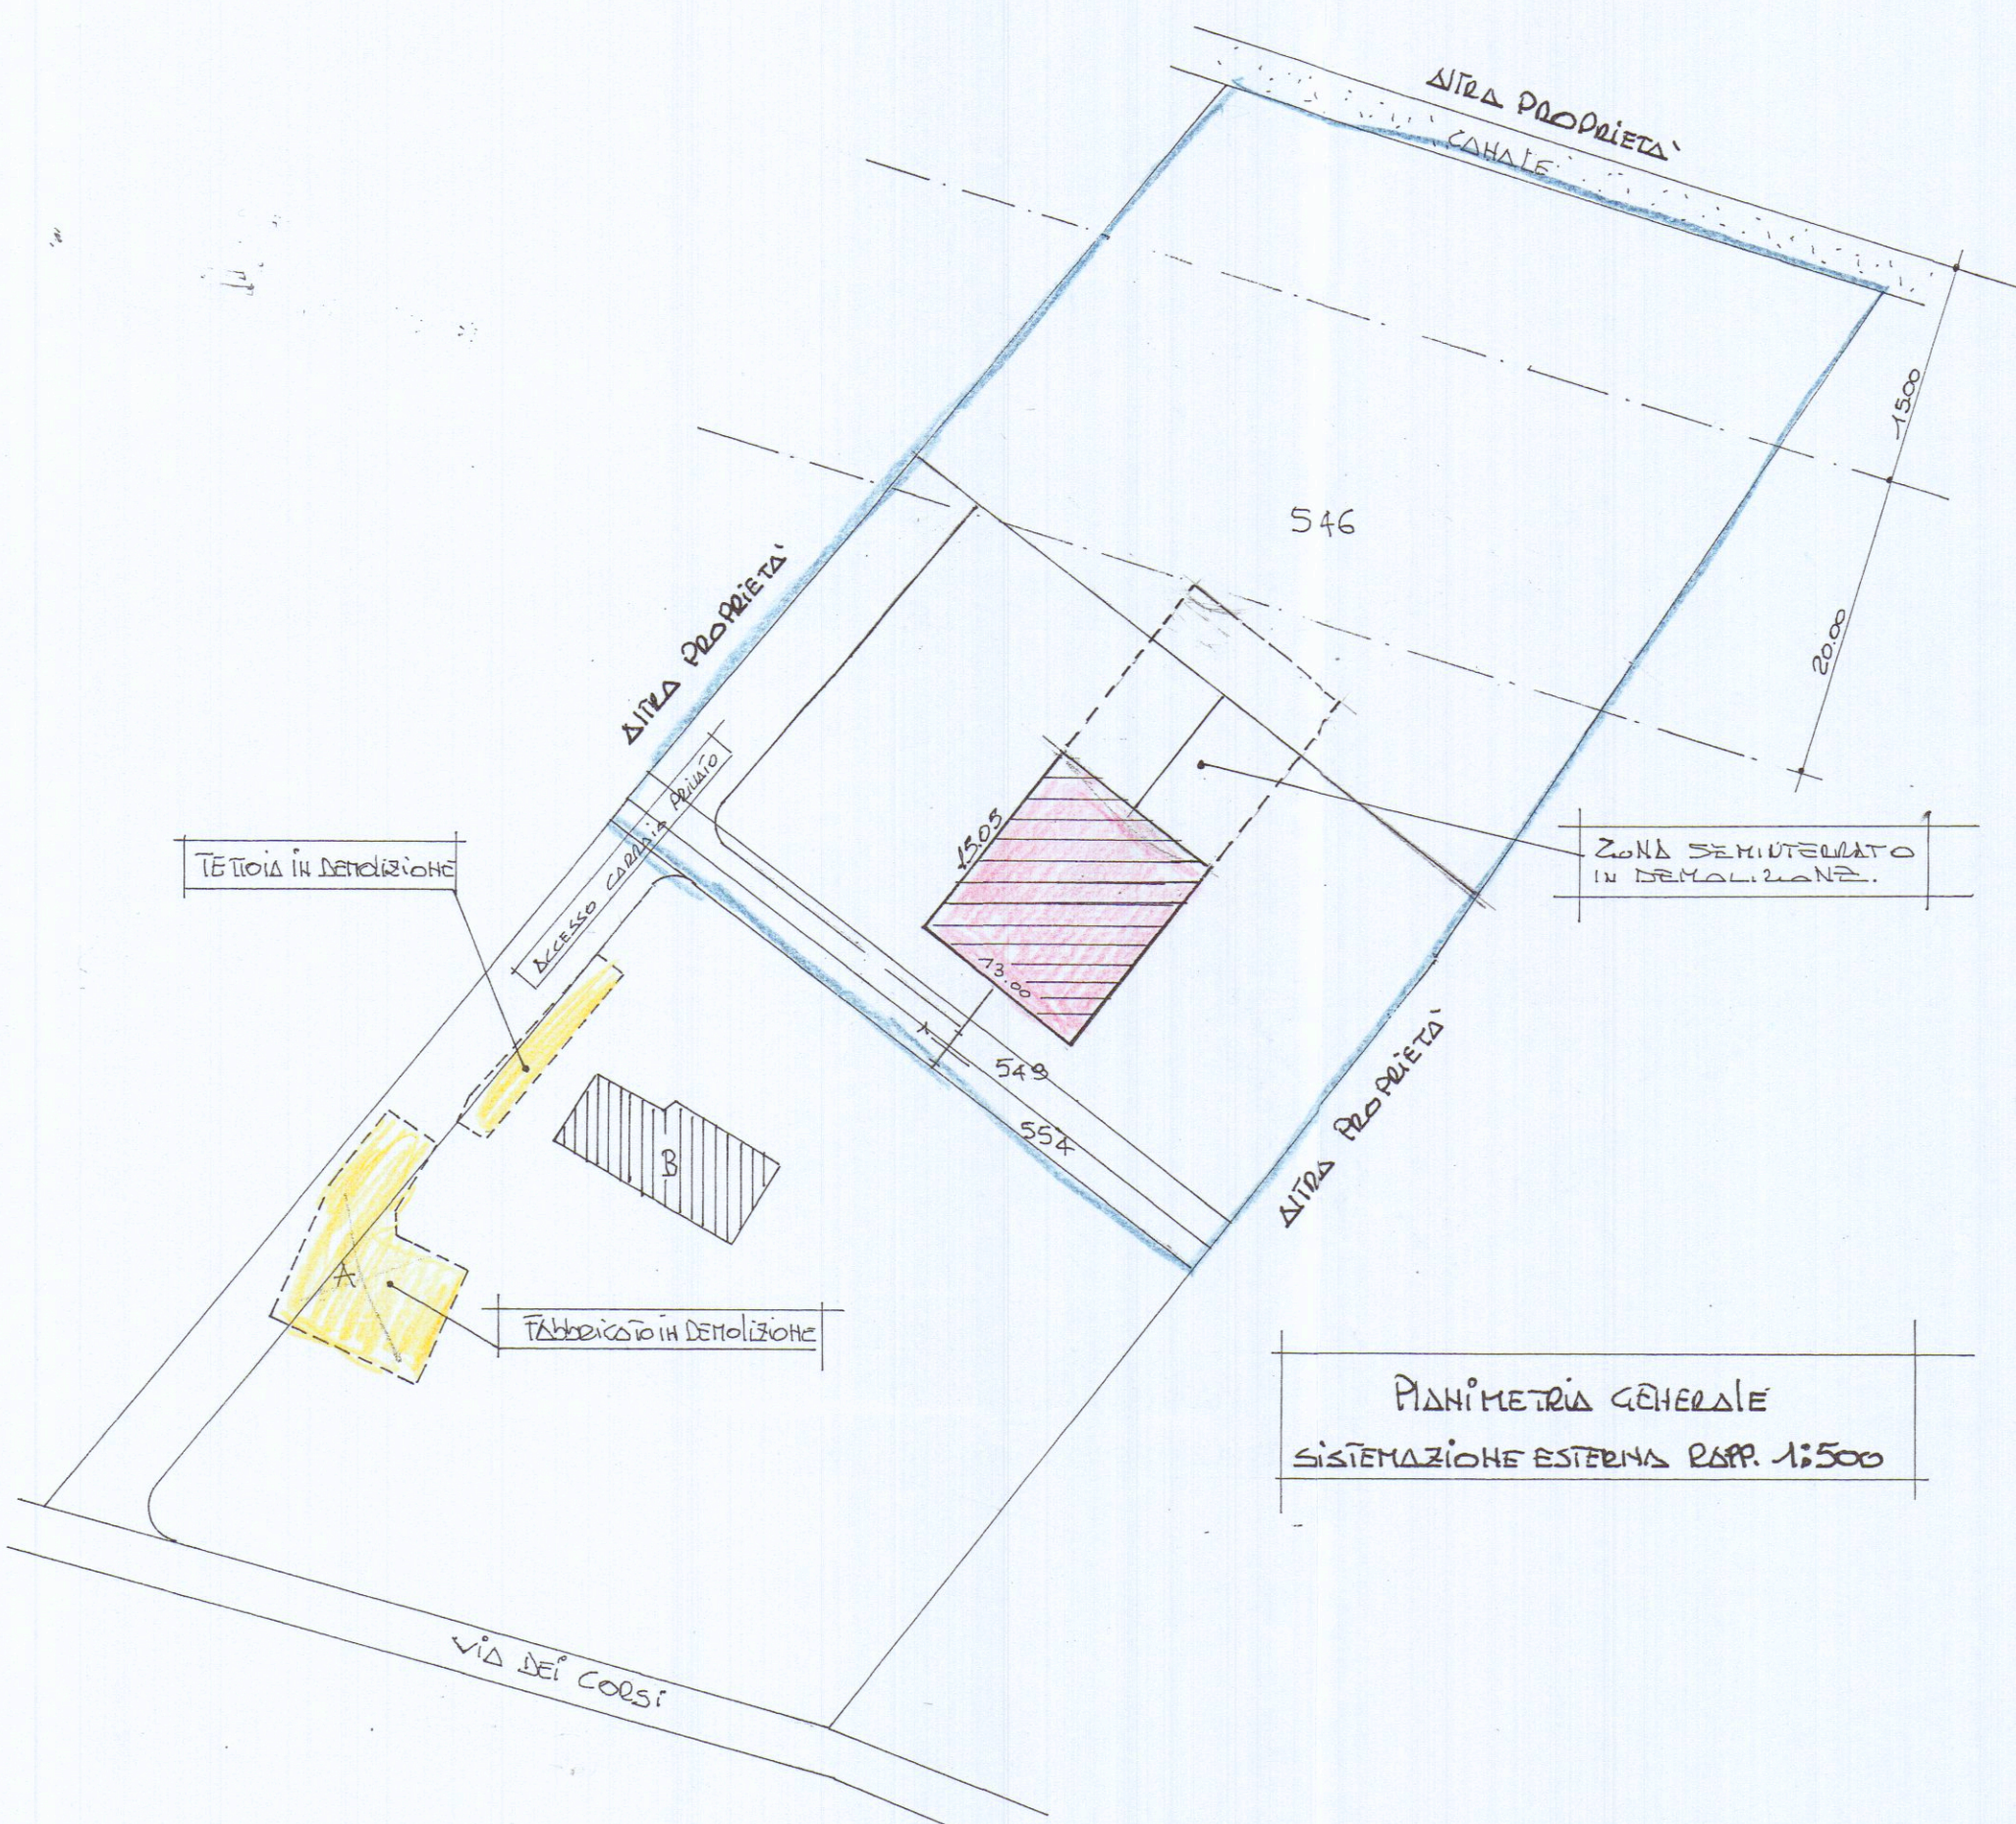

PLANTA

10.00	5.05
①	GARAGE
6.50	②
10.00	5.05

Calcolo Superfici e Volumi	
1	6.50 x 10.00 = mq 65.00 x 5.15 = mc 334.75
2	6.50 x 10.00 = mq 65.00 x 5.15 = mc 334.75
Totale mq 130 - Totale mc 669.50	
Calcolo Superficie Garage	
5.05 x 6.50 = mq 32.83 x 2 = mq 65.66	
Volume mc 669.50 / 10 = mq 66.95 > 65.66 mq	