


SOLUZIONE SOSPESO



PROGETTO DI
UN EDIFICIO DI CIVILE ABITAZIONE SITO IN
MARINA DI CARRARA VIA COMANO DI PROPRIETA'
DELLA S. M. MENTONI IVANA
SEL. A TOGLIO 78 MAP. 2756/c 1290/d

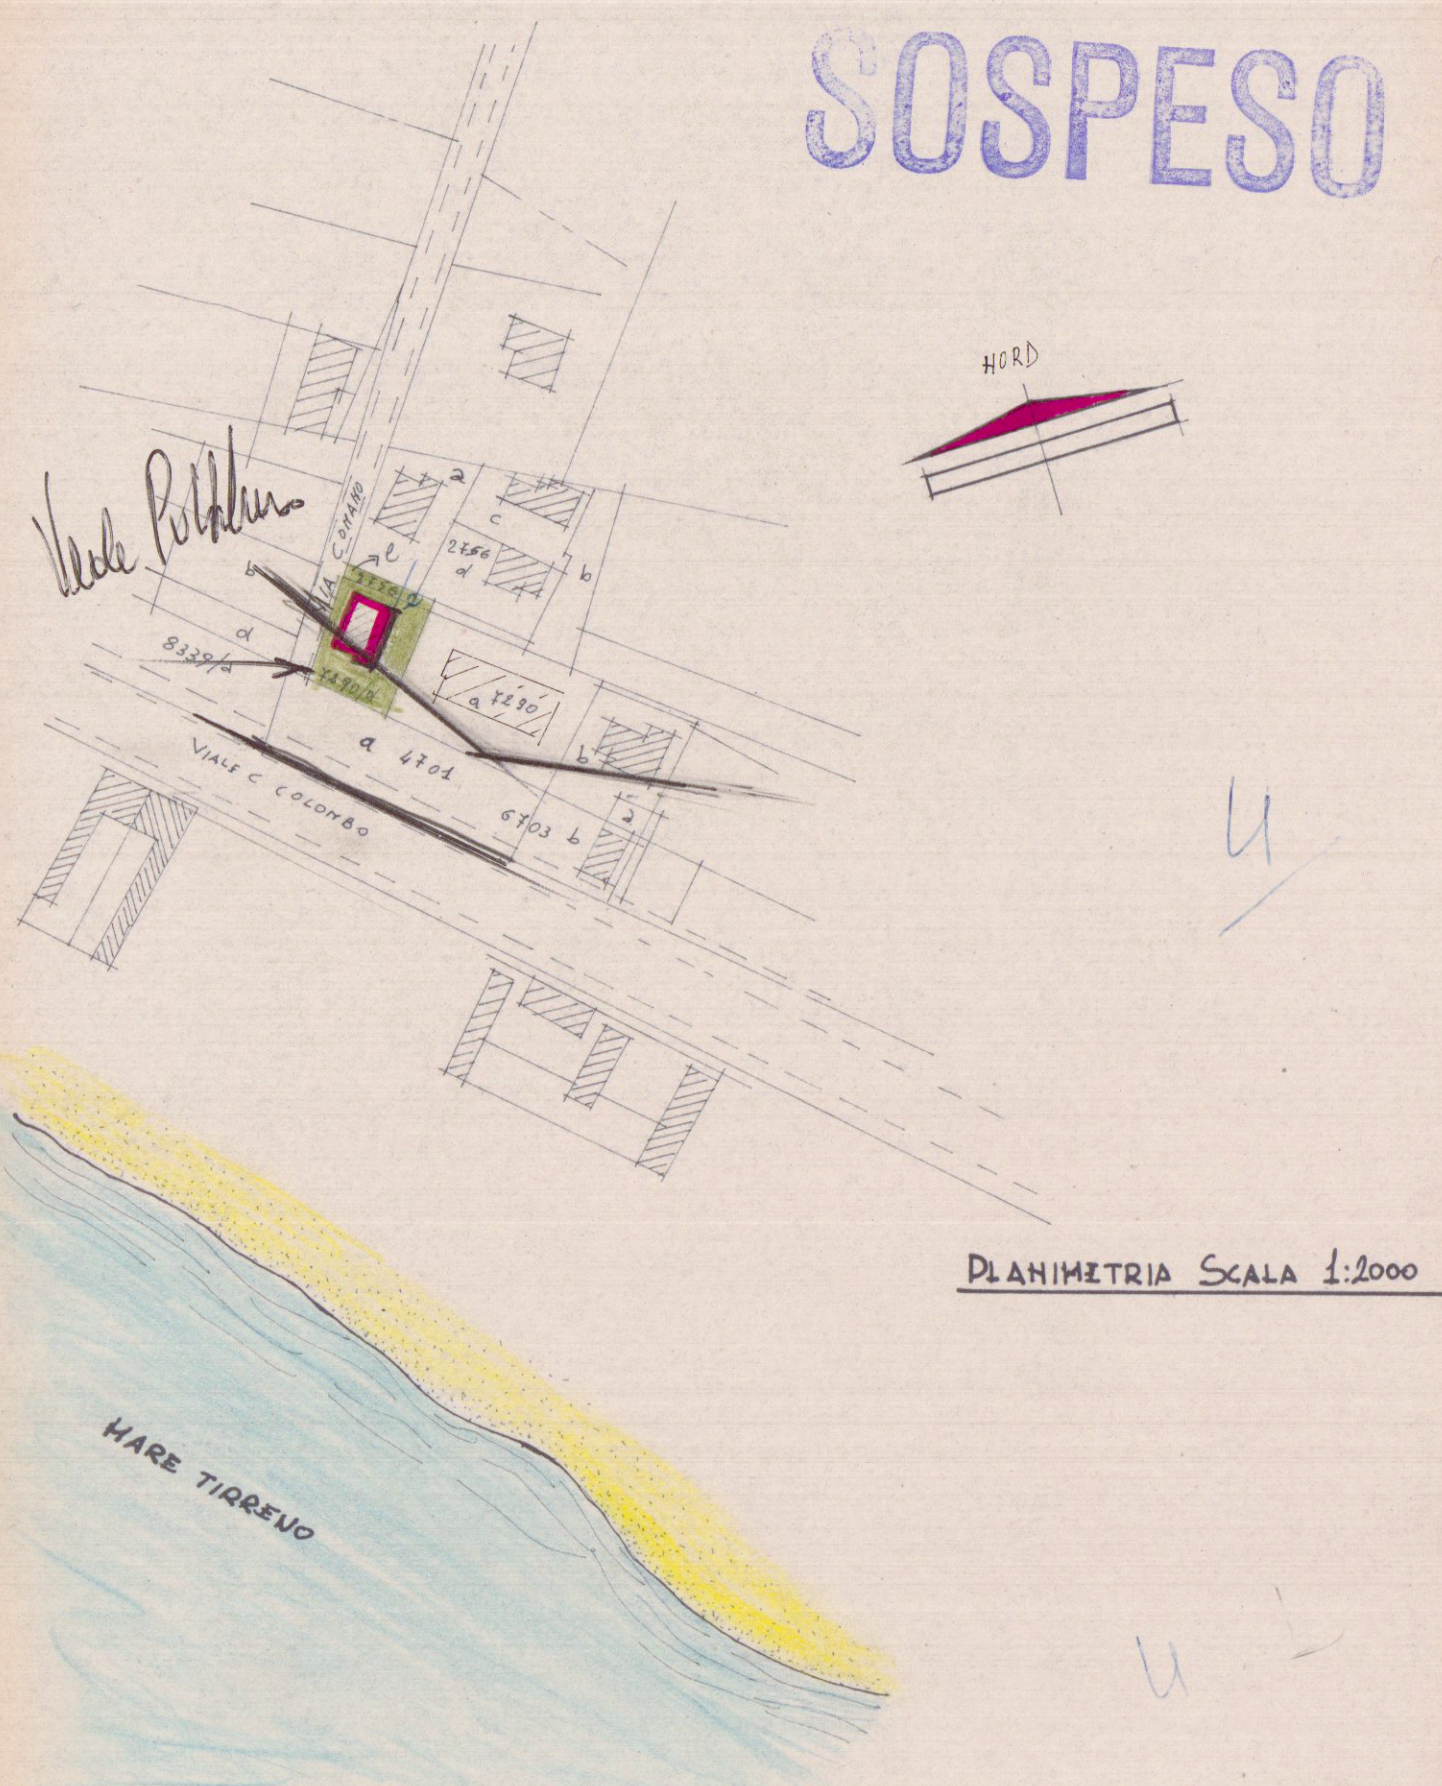