



COMUNE DI CARRARA

PIAZZA 2 GIUGNO - CARRARA

C.F. 00079450458

UFFICIO URBANISTICA

Prot. n. 30155/5980-91

11' 27 NOV. 1991

OGGETTO: RICHIESTA CONCESSIONE AD EDIFICARE - COMUNICAZIONE.

RACCOMANDATA R.R.

AL SIG. CANALINI MARCO
VIA PULCINACCHIA
TORANO. CARRARA

Con riferimento alla domanda presentata dalla S.V. in data 26/9/91 (classificata al n. 30155/5980) con la quale si richiede la concessione di cui all'art. 1 della Legge 28.1.77, n.10, per lavori di RISTRUTTURAZIONE E MUTAMENTO DI USO PORZIONE FABBRICATO SITO IN VIA PULCINACCHIA A TORANO. Si comunica che a seguito del parere espresso dalla COMMISSIONE EDILIZIA nella seduta del 13.11.1991 VERB. N. 37 la medesima e' stata accolta a condizione: CONDIZIONI UFF.IGIENE: LA FINESTRA DEL SOGGIORNO PIANO TERRA DEVE ESSERE PARI AD 1/8 DELLA SUPERFICIE .

La concessione potra' essere rilasciata dopo che la S.V. abbia assolto i seguenti adempimenti:

- PRESENTAZIONE DELLA RICEVUTA COMPROVANTE L'AVVENUTO VERSAMENTO DEGLI ONERI DI CONCESSIONE;
- EVENTUALE DELEGA PER IL RITIRO DEGLI ATTI;
- RICEVUTA COMPROVANTE IL PAGAMENTO DEI DIRITTI PER RITIRO CONCESSIONE;
- UNA MARCA DA BOLLO DA LIRE 20.000;

1) Si allega lettera indicante:

- a) gli importi dei versamenti da effettuarsi presso la Tesoreria Comunale e relativi agli oneri richiesti ai sensi di legge (oneri di urbanizzazione e costo di costruzione),
- b) scadenze per il pagamento degli oneri di urbanizzazione primaria e secondaria, ai sensi del - l' art. 47 della Legge 5.8.78 n. 457 e importo della garanzia fidejussoria da costituirsi a favore del Comune per il pagamento delle rate non corrisposte al momento del rilascio della concessione;
- c) scadenze per il pagamento del contributo relativo al costo di costruzione, ai sensi dell'art. 11 secondo comma della Legge 28 Gennaio 1977, n. 10, e importo della garanzia fidejussoria da costituirsi a favore del Comune per il pagamento delle rate non corrisposte al momento del rilascio della concessione.

2) SI PRECISA CHE LA PRESENTE COMUNICAZIONE NON COSTITUISCE IN ALCUN MODO ATTESTAZIONE DI AVVENUTA FIRMA DELLA CONCESSIONE DA PARTE DEL SINDACO O CHE LA FIRMA STESSA E' SUBORDINATA AGLI ADEMPIMENTI E AI PAGAMENTI SUDETTI.

3) Che dalla data di ricevimento della presente decorre il termine di un anno previsto dall'art. 4 comma quarto della Legge 28.1.77, n.10 per l'inizio dei lavori e di tre anni per l'ultimazione.

Gli atti necessari per il rilascio della concessione edilizia richiesta, devono essere completati entro un anno pena decadenza dell'accoglimento di cui in premessa.

IL SINDACO

N.B.: Gli Uffici sono aperti al pubblico nei
giorni di: LUNEDI' - GIOVEDI' - SABATO
dalle ore 9.00 alle ore 13.00.

/fg





COMUNE DI CARRARA

PIAZZA 2 GIUGNO - CARRARA

C.F. 00079450458

PRIMO DIPARTIMENTO - SETTORE URBANISTICA

Prot. n. 30155/5980

11 NOV. 1991

OGGETTO: PAGAMENTO DEL CONTRIBUTO PER IL RILASCIO DI CONCESSIONE PER L'ESECUZIONE DI OPERE.

Concessione Edilizia
n. _____ del _____

AL SIG. CANALINI MARCO
VIA PULCINACCHIA TORANO

e, p.c.: ALL'UFFICIO RAGIONERIA - SEDE
ALL'UFFICIO TRIBUTI - SEDE

: In conformità a quanto disposto dalla Legge 28.1.1977, n.10 e dalla Legge 28.2.85, n. 47 sulla edificabilità dei suoli e dalla Legge 5.8.78, n. 457 ed in riferimento alla domanda presentata dalla S.V., intesa ad ottenere il rilascio della concessione per l'esecuzione dei lavori di (1) RISTRUTTURAZIONE FABBRICATO USO ABITAZIONE in (2) TORANO LOC. PULCINACCHIA VIA PULCINACCHIA si comunica che il contributo, di cui all'art. 11 della Legge succitata, da versare presso la Tesoreria Comunale e' stato così determinato:

a) per le spese di urbanizzazione primaria	415.000	
secondaria	844.000	L. 1.259.000
b) per spese commisurate al costo di costruzione		L. 650.000
T O T A L E		L. 1.909.000

* Differenza a carico

Tale contributo potrà essere pagato in contanti, oppure in 4 rate semestrali come segue:

-	rata di L. ///	(data)	_____
-	rata di L. ///	(data)	_____
-	rata di L. ///	(data)	_____
-	rata di L. ///	(data)	_____

c) per la realizzazione diretta di opere di urbanizzazione, dovrà essere prestata a favore di questo Comune reale e valida cauzione, costituita anche mediante fidejussione in conformità al disposto dell'art. 54 del Regolamento per l'amministrazione del patrimonio e per la contabilità generale dello Stato, approvato con R.D. 23 maggio 1924, n. 827 e sue successive modificazioni, per un valore di L. /// a garanzia dell'esecuzione di parte delle opere d'urbanizzazione primaria.

d) per garantire il puntuale pagamento delle rate degli oneri di urbanizzazione e del costo di costruzione successive al rilascio della concessione dovrà essere prestata a favore di questo Comune, nei modi previsti dal punto c), una reale e valida cauzione per un valore di L. ///, comprensivo delle eventuali sanzioni previste dall'art. 3 della Legge 28.2.85, n. 47, per ritardato pagamento.

Tali garanzie, se prestate mediante fidejussione dovranno avere legale validità sino alla restituzione dell'atto stesso da parte di questo Comune.

IL SINDACO

(1) Descrivere sommariamente la natura dei lavori.

(2) Indicare l'ubicazione dei lavori da eseguire.

AVVERTENZE - Avverso la determinazione del contributo e' ammesso ricorso giurisdizionale al Tribunale Amministrativo Regionale ai sensi dell'art. 16 della L.28.1.77, n.10. Il mancato pagamento dei contributi nei termini fissati comporterà l'applicazione delle sanzioni previste dall'art. 3 della L.28.2.85, n.47, che, unitamente ai contributi non versati, saranno riscossi con l'ingiunzione prevista dall'art.2 del R.D. 14.4.1910, n.639.

/fg



COMUNE DI CARRARA

PIAZZA 2 GIUGNO - CARRARA

C.F. 00079450458

PRIMO DIPARTIMENTO - SETTORE URBANISTICA

Prot. n. 30155/5980

li' 27 NOV. 1991

OGGETTO: PAGAMENTO DEL CONTRIBUTO PER IL RILASCIO DI CONCESSIONE PER L'ESECUZIONE DI OPERE.

Concessione Edilizia
n. _____ del _____

AL SIG. CANALINI MARCO
VIA PULCINACCHIA TORANO

e, p.c.: ALL'UFFICIO RAGIONERIA - SEDE
ALL'UFFICIO TRIBUTI - SEDE

In conformita' a quanto disposto dalla Legge 28.1.1977, n. 10 e dalla Legge 28.2.85, n. 47 sulla edificabilita' dei suoli e dalla Legge 5.8.78, n. 457 ed in riferimento alla domanda presentata dalla S.V., intesa ad ottenere il rilascio della concessione per l'esecuzione dei lavori di (1) RISTRUTTURAZIONE FABBRICATO USO ABITAZIONE in (2) TORANO LOC. PULCINACCHIA VIA PULCINACCHIA si comunica che il contributo, di cui all'art. 11 della Legge succitata, da versare presso la Tesoreria Comunale e' stato cosi' determinato:

a) per le spese di urbanizzazione primaria	415.000	
secondaria	844.000	L. 1.259.000
b) per spese commisurate al costo di costruzione		L. 650.000
T O T A L E		L. 1.909.000

* Differenza a carico

Tale contributo potra' essere pagato in contanti, oppure in 4 rate semestrali come segue:

- ____ rata di L. ///	(data) _____
- ____ rata di L. ///	(data) _____
- ____ rata di L. ///	(data) _____
- ____ rata di L. ///	(data) _____

c) per la realizzazione diretta di opere di urbanizzazione, dovra' essere prestata a favore di questo Comune reale e valida cauzione, costituita anche mediante fidejussione in conformita' al disposto dell'art. 54 del Regolamento per l'amministrazione del patrimonio e per la contabilita' generale dello Stato, approvato con R.D. 23 maggio 1924, n. 827 e sue successive modificazioni, per un valore di L. /// a garanzia dell'esecuzione di parte delle opere d'urbanizzazione primaria.

d) per garantire il puntuale pagamento delle rate degli oneri di urbanizzazione e del costo di costruzione successive al rilascio della concessione dovra' essere prestata a favore di questo Comune, nei modi previsti dal punto c), una reale e valida cauzione per un valore di L. ///, comprensivo delle eventuali sanzioni previste dall'art. 3 della Legge 28.2.85, n. 47, per ritardato pagamento.

Tali garanzie, se prestate mediante fidejussione dovranno avere legale validita' sino alla restituzione dell'atto stesso da parte di questo Comune.

IL SINDACO

(1) Descrivere sommariamente la natura dei lavori.

(2) Indicare l'ubicazione dei lavori da eseguire.

AVVERTENZE - Avverso la determinazione del contributo e' ammesso ricorso giurisdizionale al Tribunale Amministrativo Regionale ai sensi dell'art. 16 della L. 28.1.77, n. 10. Il mancato pagamento dei contributi nei termini fissati comportera' l'applicazione delle sanzioni previste dall'art. 3 della L. 28.2.85, n. 47, che, unitamente ai contributi non versati, saranno riscossi con l'ingiunzione prevista dall'art. 2 del R.D. 14.4.1910, n. 639.



Cassa
di Risparmio
di Carrara

FONDATA NEL 1843

ADERENTE AL FONDO INTERBANCARIO DI TUTELA DEI DEPOSITI

SPESSE DI BOLLO ASSICURAZIONE
MARCHIO AUTENTICA AUTOREZZA
DEL 20/10/73

SERVIZIO DI TESORERIA E CASSA

* * * B O L L E T T A * * *
DATA 11.12.91

TESORERIA: SEDE DI CARRARA

ENTE/ES. NUMERO	DATA	CAV. CARRARA
4653	10/10/91	

COMUNE DI CARRARA
PIAZZA 2 GIUGNO N.2
54033 MS CARRARA

LA DITTA CANALINI MARCO
VIA FULCINACCHIA
TORANO

HA VERSATO QUANTO SEGUE : N.REVERS. SUB

6172/ 1

CAUSALE DEL VERSAMENTO : URB.PRIMARIA E COSTO COSTRUZ. RISTRUTT. FABBR. USO
ABITAZ

IMPORTO

266.250

RIF. GIOR / 95/ 51/ 0

IMPORTO COLLETTA	VALUTA	ROLLI	SPESE	IMPORTO RISCOSSO
266.250	11.12.91	IN 800		267.050



IL CASSIERE



COMUNE DI CARRARA

PIAZZA 2 GIUGNO - CARRARA

C.F. 00079450458

Primo Dipartimento
Settore Urbanistica
Ufficio Segreteria

DATA : 26/09/91
N. PROTOC.: 91/30155
N. DOMANDA: 91/05980
DATA DOM.: 26/09/91

100

CANALINI MARCO
VIA PULCINACCHIA
54033TORANO CARRARA

e, p.c.
PENNUCCI FRANCESCO
VIA ROMA N.13
54033CARRARA

OGGETTO : Comunicazione ai sensi dell'art. 8
Legge 7.8.1990, n. 241 per avvio pro-
cedimento amministrativo ad istanza di
parte.

In relazione all'istanza intesa ad ottenere il rilascio
di concessione edilizia, si comunica ai sensi di legge alle
SS.LL. le seguenti notizie:

- Unita' Operativa Responsabile: Edilizia Privata;
- Istruttore Responsabile: Mel Geom. Pier Luigi;
- Dirigente Sett.Urb.: Bessi Arch. Pier Luigi;
- Dirigente Ass.Territorio: Varriani Arch. Claudio.

La documentazione e gli atti del procedimento potranno
essere visionati presso il Settore Urbanistica durante le
ore e i giorni di ricevimento.

In riferimento a:

RISTRUTTURAZIONE INTERNA

CANALINI MARCO

ubicati in LDT PULCINACCHIA

con la presente si comunica che la domanda presentata
dalla S.V. e' mancante della seguente documentazione :

DATI CARTELLA (11
DISEGNI E/O COMPLET.(12
STAMP.CONT.ONERI (13

La documentazione di cui sopra dovra' essere trasmessa
entro 90 giorni dal ricevimento della presente in unica
soluzione al protocollo Generale, previo visto dell' istrut-
tore responsabile sopra citato, su copia della presente co-
municazione. In caso di non ottemperanza l'istanza di con-



COMUNE DI CARRARA

PIAZZA 2 GIUGNO - CARRARA

C.F. 00079450458

Pagina: 2

cessione sara' archiviata ed il riesame della stessa potra' essere attivato solo in seguito alla presentazione di una nuova istanza.

Si fa' presente che l'Ufficio e' aperto al pubblico nei giorni LUNEDI' GIOVEDI' SABATO dalle ore 9.00 alle ore 13.00

IL SINDACO

RACCOMANDATA R.R.

=====

*** **R O I L E T T A** ***
DATA 14.12.91

TESORERIA - FINE DI CARRARA

COMUNE DI CARRARA
PIAZZA 3 GIUGNO N.2
54033 115 CARRARA

LA DITTA **CAPPELLI MARCO**
VIA PULCINACCHIA
TORRANO

HA VERSATO RIMBORSO SEGUE : N.REVERS. SUB

6170/ 1

CAUSALE DEL VERSAMENTO : URBANIZZ. SECONDARIA RISTRUTT. FABB. USO ABITAZ.

RIF. GIOF / 96/ 51/ 0

ENTE/ES		NUMERO		CONTO	
1010/91	4654				

IMPORTO COLLETTA	VALUTA	ROLLO	ESSE	IMPORTO RISCOSSO
211.000	14.12.91	IN	800	211.000

VICINIZI LIRE QUELLO QUANTO DI TUTELA DEI DEPOSITI



IL CASSIERE



Prot. N. 30195/SP80

Li

OGGETTO: PAGAMENTO DEL CONTRIBUTO PER IL RILASCIO DI CONCESSIONE PER L'ESECUZIONE DI OPERE.

Concessione Edilizia

N. del

Al CANALINI Flaco

de Pulcinella n.

TORINO

e, p.c.: All'UFFICIO DI RAGIONERIA
AI SETTORE TRIBUTI

SEDE
SEDE

In conformità a quanto disposto dalla Legge 28 gennaio 1977, n. 10 e dalla Legge 28.2.85 n. 47 sulla edificabilità dei suoli e dalla legge 5 agosto 1978, n. 457 ed in riferimento alla domanda presentata dalla S.V., intesa ad ottenere il rilascio della concessione per l'esecuzione dei lavori di (1) *pubb. in integ.*

in (2) *Pulcinella* Via *Pulcinella*
si comunica che il contributo, di cui all'art. 11 della legge succitata, da versare presso la Tesoreria Comunale è stato così determinato:

	primaria	415.000	
a) per le spese di urbanizzazione	secondaria	844.000	L. 1.259.000
b) per spese commisurate al costo di costruzione			L. 650.000
TOTALE			L. 1.909.000

Tale contributo potrà essere pagato in contanti, oppure in 4 rate semestrali come segue:

— rata di L. (data)
— rata di L. (data)
— rata di L. (data)
— rata di L. (data)

c) per la realizzazione diretta di opere di urbanizzazione, dovrà essere prestata a favore di questo Comune reale e valida cauzione, costituita anche mediante fidejussione in conformità al disposto dell'art. 54 del Regolamento per l'amministrazione del patrimonio e per la contabilità generale dello Stato, approvato con R.D. 23 maggio 1924, n. 827 e sue successive modificazioni, per un valore di L. a garanzia dell'esecuzione di parte delle opere d'urbanizzazione primaria.

d) per garantire il puntuale pagamento delle rate degli oneri di urbanizzazione e del costo di costruzione successive al rilascio della concessione dovrà essere prestata a favore di questo Comune, nei modi previsti al punto c), una reale e valida cauzione per un valore di L., comprensivo delle eventuali sanzioni previste dall'art. 3 della legge 28.2.85 n. 47, per ritardato pagamento.


Tali garanzie, se prestate mediante fidejussione, dovranno avere legale validità sino alla restituzione dell'atto stesso da parte di questo Comune.

IL SINDACO

(1) Descrivere sommariamente la natura dei lavori.

(2) Indicare l'ubicazione dei lavori da eseguire.

AVVERTENZE — Avverso la determinazione del contributo è ammesso ricorso giurisdizionale al Tribunale Amministrativo Regionale ai sensi dell'art. 16 della legge 28-1-1977, n. 10. Il mancato pagamento dei contributi nei termini fissati comporterà l'applicazione delle sanzioni previste dall'art. 3 della legge 28 febbraio 1985 n. 47, che, unitamente ai contributi non versati, saranno riscossi con l'ingiunzione prevista dall'art. 2 del R.D. 14 aprile 1910, n. 639.

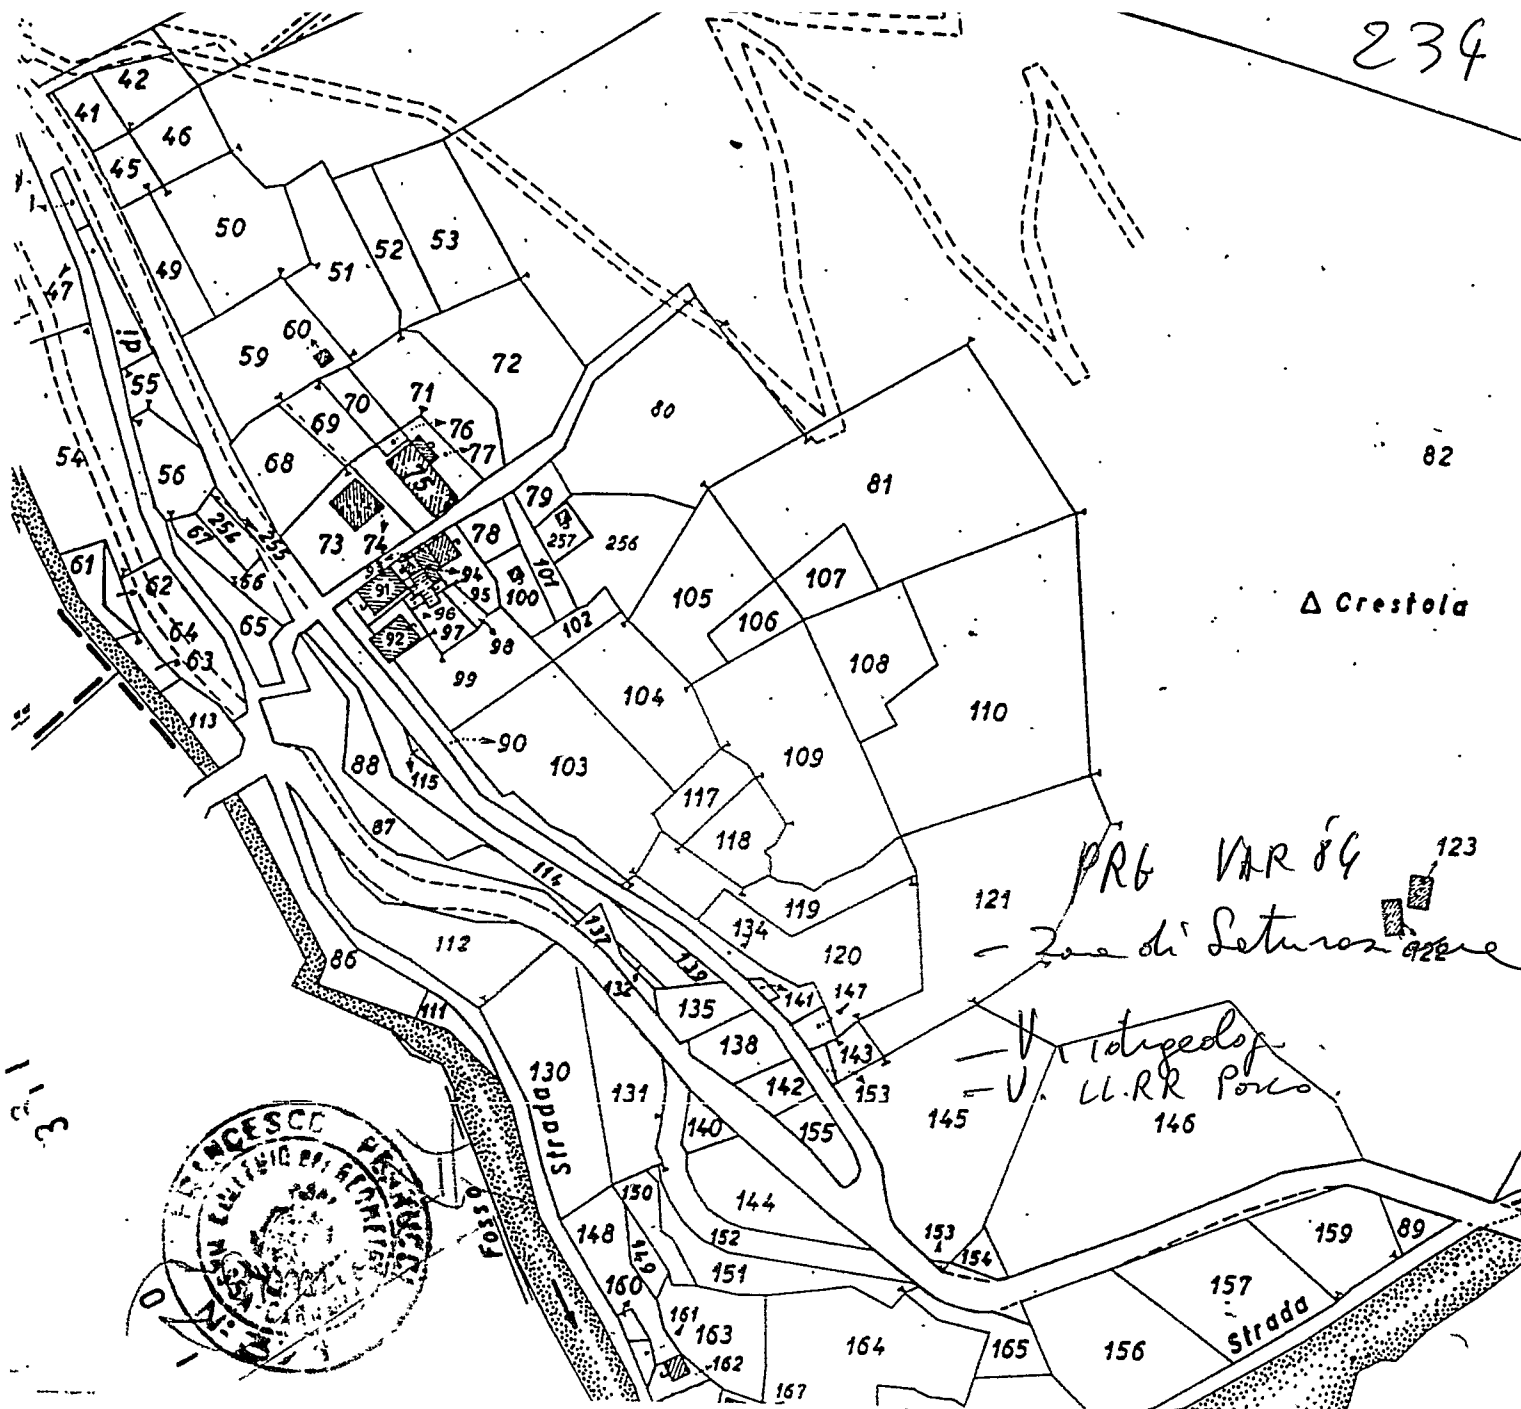

Foglio 26 - 1:2.000

[ESTRATTO CONFORME U.T.E.]

STATO ATTUALE

g pennucci om francesco t carrara a via Roma 13 (pal. galleria) tel/fax: 776555	Progetto:	INTERVENTO EDILE PER PIC- COLE MODIFICHE A PROSPETTI E MUTAMENTO D'USO A PORZIONE DI FABBRICATO	tav. B
	per conto di:	CANALINI MARCO	variante
	localita':	TORANO / Pulcinaccia	soluzione
			data:

DICHIARAZIONE SOSTITUTIVA ATTO DI NOTORIETA'
(art.4 legge 4 gennaio 1968 n.15)

Io sottoscritto CANALINI MARCO nato a CARRARA ^{marca}

il 30/4/37, residente a TORANO/PULCINACCHIA ai sensi
ed effetti di cui all'art.4 legge 4 gennaio 1968, n.15, allo scopo di
ottenere dal Comune la concessione ad eseguire opere ai sensi della
legge 28 gennaio 1977, n.10, sotto la mia personale responsabilità,

D I C H I A R O

di avere titolo a richiedere la concessione stessa nella mia qualità

di COMPROPR. COI F.LLI CANALINI PAOLO E MARISA
MODIFICHE A PORZIONE DI FABBRICATO
ESISTENTE DALL'ANNO 1941 - CON REGOLARE
LICENZA EDILIZIA

sull'area/immobile distinto in Cavesto fabbricati/terreni del Comune
al foglio n. 16 particelli n. 92/90 della superficie

complessiva di mq. _____ post. _____ n. _____ in PULCINACCHIA

via PULCINACCHIA TORANO

il 22 LUG. 1991

IL DICHIARANTE

Marco Canalini

(1) Proprietario, comproprietario insieme a..., erede di..., titolare di
compromesso di compravendita in data..., Amministratore della società
Presidente cooperativa....

(2) Descrizione sommaria della costruzione indicando anche se trattasi
di nuova costruzione, ricostruzione, ampliamento, ecc. e la
destinazione dell'immobile.

COMUNE DI CARRARA

Autenticazione di sottoscrizione
(art.20 legge 4.1.1968, n.15)

L'anno millenovecentonovanta uno addì ventidue

del mese di luglio avanti a me Ubaldo Righetti

è comparso il Sig. CANALINI MARCO della cui identità

sono certo per P.G. MS2063558H il quale mi ha reso
la suastesa dichiarazione e l'ha sottoscritta in mia presenza, dopo
essere stato da me ammonito sulla responsabilità personale che può
andare incontro in caso di dichiarazione mendace.

IL

lo dell'ufficio



(qualità di ufficiale)









COMUNE DI CARRARA

ELENCO DOCUMENTAZIONE ALLEGATA ALLA DOMANDA DI CONCESSIONE EDILIZIA PRESENTATA DAL

SIG. _____

	A	B
1) Titolo di proprietà	☐	☐
2) Estratto di mappa U.T.E.	☐	☐
3) Relazione tecnica	☐	☐
4) Aereofotogrammetria	☐	☐
5) Estratto di P.R.G.C.	☐	☐
6) Documentazione fotografica	☐	☐
7) Schemi indici P.R.G.C.	☐	☐
8) Copia dei precedenti	☐	☐
9) Atto not. costr. esist.	☐	☐
10) Schema superf./volumi	☐	☐
11) Dati cartella	☐	☐
12) Disegni o completamento	☐	☐
13) Stamp. conteggio oneri	☐	☐
14) Bolli	☐	☐
15) Modello ISTAT	☐	☐
16) Copia concess.demaniale	☐	☐
17) Piano aziendale L.R. 10	☐	☐
18) Relazione geologica	☐	☐
19) Documentazione Sovrintendenza	☐	☐
20) Documentazione Parco Apuane	☐	☐
21) Documentazione C.I.B.A.	☐	☐

Timbro e Firma del Progettista

N.B. : A - AD USO DEL PROGETTISTA

B - CONTROLLO DA PARTE DELL'UFFICIO

COMUNE DI CARRARA

RIPARTIZIONE URBANISTICA
INFORMATIVA DEL PROGETTO PRESENTATA PER
CONCESSIONE ED AUTORIZZAZIONE COMUNALE

DITTA: Carroll's Hares

residente in Votum / via Usciacca

TERRENO di cui ai mappali N.: 42 Fg. 46

loc. La Macchia via La

PROGETTISTA Vernici F.

RISPONDE **AL P.R.G. 1971 - REGOLAMENTO EDILIZIO COMUNALE**

e successive varianti

Classificazione della Zona ~~Non Classificata~~ **SAVANA**

Distanza dal confine nord

Distanza dal confine Sud

Distanza dal confine Est

Distanza dal confine Ovest

Distanza dalla strada o suo asse

Rap. di cop. (Sup. cop./Sup. terreno)

Indice di fabbricabilità mc./mq.

Superficie coperta massima

Superficie coperta minima

N° dei piani e altezza massima

Arretramento piano attico

Distanze da sbalzi e Bow Window

Rapporto cortili interni

Sup. porticati oltre la sup. cop. e fabbr./o volume

Rapp. sup. facciate / Sup. cortile

Terrazze - Distanze dai confini

Distanze reciproca tra fabbricati

Sup. a parcheggio art. 18 L. 765/67

Sup. a parcheggio art. 17 D.M. 1444/68

Sup. a parcheggio zona mostre e depositi artigianali

Somma dei parcheggi nel caso di insed. direz.

Altezza interna dei negozi (art. 6 N.T.A. P.R.G. '71)

Altezza di portici (art. 42 R.E.C.)

Aggetti di cui all'art. 29, II comma, R.E.C.

Aggetti di cui all'art. 2, Tit. III; N.T.A. del P.R.G.

[illegible]

Ricade in area subordinata al P.R.P
o lottizzazione convenzionata

Aree produttive (PIP)

Classificazione della Zona

.....

	PROGETTO	P.R.G.C.	non resp.
Distanza dal confine nord			
Distanza dal confine Sud			
Distanza dal confine Est			
Distanza dal confine Ovest			
Distanza minima tra edifici fiancheggianti			
Distanza dalle strade			
Distanze delle incastellature			
Piazzale di accesso			
Altezza massima			
Parcheggi 1 mq./40 mc.			
Verde privato 1 mq./40 mc.			
Rapporto di copertura			
Spazio manovra 1/2 sec.			
Iff. (aree artigianali)			
Lotto minimo (aree artigianali)			

Ricade in area subordinata al P.R.P o lottizzazione convenzionata	
--	--

Interventi in Aree di Recupero (L. 457/78 e L.R. 59/80)

Il Progetto prevede:

Manutenzione straordinaria B

Restauro e risanamento conservativo C

Lavori di categoria D/1 (L.R. N° 59/80)

Lavori di categoria D/2 (L.R. N° 59/80)

Lavori di categoria D/3 (L.R. N° 59/80)

Lavori di categoria E cap. v.1) (L.R. N° 59/80)

Lavori di categoria E cap. v.2) (L.R. N° 59/80)

Lavori di categoria E di cui alla variante adottata il
16/3/1983 Delib. N° 379

[illegible]

INQUADRAMENTO NEGLI STRUMENTI URBANISTICI

	PROGETTISTA		UFFICIO	
Il Progetto è in regola col P.R.G. vigente approvato con D.M. N. 2755 del 2.8.1971	NO ☐	SI ☐	NO ☐	SI ☐
Con PRG del CZIA approvato dalla G.R.T. n. 821 del 6.2.80 e varianti	NO ☐	SI ☐	NO ☐	SI ☐
Il Progetto rispetta la salvaguardia allo strumento adottato il 16.3.83 delib. N. 379 ai sensi art. 5, L.R. 59/80 Frazioni a Monte	NO ☐	SI ☐	NO ☐	SI ☐
Il Progetto rispetta la salvaguardia del P.R.P. del Centro Storico adottato il 14.11.79, delib. n. 539	NO ☐	SI ☐	NO ☐	SI ☐
Il Progetto rispetta la salvaguardia del P.R.P. Aree Artigianali o Mostre e Dep. adottati il 9.6.83 delib. nn. 466 e 467	NO ☐	SI ☐	NO ☐	SI ☐
Il Progetto rientra nel P.P.A. vigente?	NO ☐	SI ☐	NO ☐	SI ☐

RISPONDENZA AI VINCOLI LEGGI NAZIONALI

Ricade in fascia di rispetto Autostrada. Ha conseguito parere favorevole alla SALT o ANAS nota prod. del	NO ☐	SI ☐	NO ☐	SI ☐
Ricade in fascia di rispetto dell'Aurelia. Ha conseguito parere favorevole dell'ANAS nota prod. del	NO ☐	SI ☐	NO ☐	SI ☐
Ricade in fascia di ml. 33,00 a protezione delle strade di cui al D.M. 1.4.68	NO ☐	SI ☐	NO ☐	SI ☐
Ricade entro la distanza di ml. 10,00 dai fiumi, torrenti e loro argini. Ha conseguito parere favorevole del Genio Civile nota prot. del	NO ☐	SI ☐	NO ☐	SI ☐
Ricade entro la distanza di ml. 30,00 dalla linea FF.SS. Ha conseguito parere favorevole della Direzione Compartimentale delle FF.SS. nota prod. del	NO ☐	SI ☐	NO ☐	SI ☐
Ricade entro la distanza di Sicurezza dagli Elettrodotti. Ha conseguito parere favorevole dell'ENEL o FF.SS. nota prod. del	NO ☐	SI ☐	NO ☐	SI ☐
Ricade entro il Vincolo Idrogeologico di Marina ☐ o di Carrara ☐ di cui alla Legge N° 3267 del 30.12.23. Ha conseguito parere favorevole dall'Amministrazione Provinciale Settore Foreste nota prot. del	NO ☐	SI ☐	NO ☐	SI ☐
Ricade nel Vincolo di Tutela Monumentale ai sensi L. N. 1089/39 in quanto edificio notificato di proprietà privata	NO ☐	SI ☐	NO ☐	SI ☐
Edificio di vetustà superiore a 50 anni e di natura pubblica: chiese, scuole, ecc.	NO ☐	SI ☐	NO ☐	SI ☐
Ha conseguito parere favorevole della Soprintendenza Beni Culturali di Pisa come da nota prot. del	NO ☐	SI ☐	NO ☐	SI ☐

Ricade nel Vincolo di Tutela Paesaggistica di cui alla L. N. 1492/39 in località:

— Marina di Carrara D.M. 3.2.1969

NO ☐ SI ☐

NO ☐ SI ☐

— Fossola D.M. 30.9.52

NO ☐ SI ☐

NO ☐ SI ☐

— Campocecina D.M. 24.10.69

NO ☐ SI ☐

NO ☐ SI ☐

— della Villa Dervillè vincolo proposto

NO ☐ SI ☐

NO ☐ SI ☐

— altri

NO ☐ SI ☐

NO ☐ SI ☐

Ha conseguito il parere favorevole della:

a) C.B.A. nota prot. n. del

b) Soprintend. Beni Culturali di Pisa nota prot. n. del

Ricade nelle aree previste dalla Legge 8.8.1985 n. 431 di Tutela Ambientale in quanto:

1) entro 300 ml. dal mare

NO ☐ SI ☐

NO ☐ SI ☐

2) entro 150 ml. dai fiumi

NO ☐ SI ☐

NO ☐ SI ☐

3) entro area boschiva del vincolo idrogeologico di cui alla L. 30/12/1923

NO ☐ SI ☐

NO ☐ SI ☐

4) entro un parco di valore ambientale come:

a) Campocecina L.R. 21/1/85

NO ☐ SI ☐

NO ☐ SI ☐

b) Oasi protetta di Campocecina

NO ☐ SI ☐

NO ☐ SI ☐

c) di proprietà privata (Vincolo Assoluto di P.R.G.) - (Zona Int. Paesistico B del P.R.G.) Villa Fabbricotti D.M. 22.10.1956

NO ☐ SI ☐

NO ☐ SI ☐

d) entro area boschiva che ha subito incendio

NO ☐ SI ☐

NO ☐ SI ☐

e) altri

NO ☐ SI ☐

NO ☐ SI ☐

Ha conseguito parere favorevole della:

a) C.B.A. nota prot. n. del

b) Soprint. Beni Culturali e Ambientali di Pisa nota n. del

Ricade nella Zona di recupero (Art. 27 L. 457/78)

NO ☐ SI ☐

NO ☐ SI ☐

Ricade nella Zona Omogenea A

NO ☐ SI ☐

NO ☐ SI ☐

Ricade in Zona Edilizia A del P.R.G.

NO ☐ SI ☐

NO ☐ SI ☐

Ha conseguito parere favorevole della:

a) C.B.A. nota prot. del

Ricade nella fascia di rispetto stradale ella Via Provinciale. Ha conseguito

parere favorevole dell'Amministrazione Provinciale nota prot. n.

NO ☐ SI ☐

NO ☐ SI ☐

Ricade nel Vincolo Assoluto Cimiteriale

NO ☐ SI ☐

NO ☐ SI ☐

Ricade nell'area del Demanio OO.MM.. Ha conseguito parere favorevole dell'Ufficio

Circondariale Marittimo di Viareggio come da nota prot. n. del

con la quale si assegna anche l'area in concessione demaniale

NO ☐ SI ☐


NO ☐ SI ☐


IL PROPRIETARIO

VISTO IL TECNICO

VISTO IL FUNZIONARIO

VISTO ARCH. CAPO

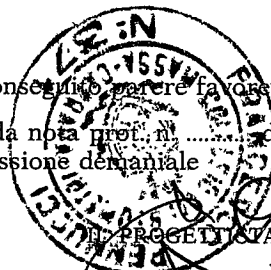

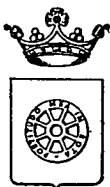**COMUNE DI CARRARA**

U. S. L. N. 2

RELAZIONE SANITARIA E TECNICA

(allegato al progetto de _____)

Costruzione posta in TORANO Via PULCINELLA
di proprietà di Caraceni Marco

A) - LIQUAMI

1) - **Cucina:** l'acquoiaio sarà munito di sifone idraulico OK
Le acque luride verranno allontanate a mezzo di Subarini
e convogliate in Fossa S.

2) - **Gabinetto:** sarà a caduta diretta _____; a W.C. con cassetta di cacciata di l. lo
I tubi di caduta saranno in PVC, collocati in appositi cassonetti, e prolungati sopra
il tetto (a incasso per) almeno m. _____
Le pareti verranno impermeabilizzate fino a m. _____
I W.C. saranno forniti singolarmente di chiusura idraulica a tenuta _____
I tubi di cacciata saranno sempre e adeguatamente isolati dal tubo di acqua potabile;
I liquami saranno: 1) immessi direttamente nella fogna comunale secondo le norme proposte dal Re-
golamento comunale (si allega progetto con sezioni dei tubi, pendenze, pozzetti di raccordo ecc.)
2) convogliati provvisoriamente in un pozzo a tenuta a _____ camere, distanti dalla casa m. _____
3) in una fossa settica a _____ camere.

Dimensioni delle fosse settiche:

	1 ^a camera	2 ^a camera	3 ^a camera	4 ^a camera
larghezza	<u>1.50</u>	<u>1.50</u>	<u>1.50</u>	
lunghezza	<u>1.50</u>	<u>1.50</u>	<u>1.50</u>	
altezza (utile)	<u>1.40</u>	<u>1.40</u>	<u>1.40</u>	

I liquami chiarificati verranno convogliati in una fossa a perdere (o in un'impianto di sub-irrigazione
con superficie perdente di mq. 2 a persona/vano.

L'altezza della fossa a perdere sarà di m. _____ tenuto conto dell'altezza della falda freatica;
Le fosse settiche e le fosse a perdere saranno impermeabilizzate sul fondo: non saranno messe in
comunicazione con le falde sottostanti NO

Le fosse a perdere distano m. 1 dalle fondamenta dell'abitazione.

Altre notizie:

I gabinetti interni saranno aereati mediante 2 canne: 1 canna della sezione di _____ di ventilazione munita di aspiratore che arriva fino a _____, 1 canna di ventilazione statica di sezione _____; la porta sarà elevata dal pavimento di cm. _____ o munita di griglie in basso con apertura posta a m. _____ dal pavimento.

B) - APPROVVIGIONAMENTO IDRICO

Avviene direttamente 1) - dall'acquedotto _____ con serbatoi _____ coperti che alimentano anche la cucina _____ non alimentano la cucina _____
2) - da un pozzo _____ 3) - _____
il pozzo distante dalla casa m. _____; dalla fossa settica m. _____; dalla fossa a perdere m. _____
Il pozzo è fondo m. _____; è a valle _____; a monte _____; dal pozzo nero _____ fossa settica _____; fossa a perdere _____ concimaia _____ da cisterna _____

C) - IMMONDIZIE

Verranno raccolte: in una concimaia _____; dalla Nettezza Urbana _____ I contenitori individuali provvisoriamente verranno sistemati in appositi raccoglitori _____

D) - ISOLAMENTO

Attorno alla casa verrà costruito un marciapiede perimetrale _____
Si prevede l'esistenza di un vespaio alto m. 0.40 sarà areato _____
Si provvederà all'isolamento laterale dei muri dei _____; i vani del piano terra sono rialzati dal piano di campagna di m. _____. Si allega lo schema secondo il quale verrà realizzato il vespaio e l'isolamento laterale _____

E) - PARTICOLARI TECNICI

- 1) - altezza dei vani del seminterrato _____ interrati per m. _____; del piano terra 2.20 dell'ammezzato _____; dei piani intermedi _____; dell'ultimo piano/attico _____
- 2) - La superficie delle finestre non sarà inferiore a 1/10 della superficie delle stanze.
- 3) - Gli scalini avranno una pedata di cm. _____, una alzata di cm. _____. Le scale saranno aereate ed illuminate direttamente _____ ed interrotte da pianerottoli _____
Non aereate ed illuminate ma _____
- 4) - Le pareti esterne saranno intonacate _____
- 5) - Le acque meteoriche verranno allontanate _____

- 6) - Sarà fatto lo stenditoio *ms*
7) - La casa sarà soffittata *ms*
8) - Le soffitte saranno usabili/abitabili/non abitabili *ms*
9) - Sarà messo in opera un sistema di isolamento termo-acustico delle pareti esterne
con

e sarà disposto per un isolamento acustico fra appartamenti mediante

La copertura sarà eseguita in

Sarà garantita una adeguata impermeabilizzazione ed un razionale isolamento termico dei vani dell'ultimo piano. (Precisare isolamento termico).

F) - ISOLAMENTO ACUSTICO DELL'ASCENSORE sì/no

Verrà posto in opera un ascensore

L'isolamento acustico dell'ascensore verrà così realizzato:

L'altezza del vano corse dell'ascensore sarà di m.

Le pareti perimetrali del vano saranno in

Il vano motori sarà collocato

L'aerazione del vano motore sarà di mq.

G) - FUMI E VAPORI

1) - Cucine: le cucine saranno dotate di cappa fumaria *ms* e di canna fumaria *ms*
della seguente dimensione *12* con sezione: circolare/rettangolare/quadrata.
Il comignolo arriverà fino a m. *1* oltre il culmine del tetto e terminerà *ms*

Oppure

Le cucine saranno munite di canne multiple tipo

La sezione del collettore principale sarà di cmq. Vi saranno collegate n. cucine,
la cui canna fumaria (collettore secondario) avrà una sezione di cmq. Complessivamente
la sezione del collettore principale sarà pari o superiore alla somma delle canne delle varie cucine
Il collegamento avverrà a m. dal pavimento del piano superiore.

La canna dell'ultimo piano sarà indipendente. La canna multipla e quella singola termineranno con
un aspiratore statico. Il comignolo avrà un'altezza di m. oltre il culmine del tetto.

H) - IMPIANTO TERMICO PER RISCALDAMENTO AMBIENTI (singolo)

Impianto termico singolo a legna, carbone, kerosene, gasolio, gas metano, gas GPL

potenzialità in K-calorie ora *< 25000*

ubicazione del bruciatore: all'interno dell'appartamento, nel

all'esterno dell'appartamento nel superficie di aerazione **continua** del
locale dove è installato il bruciatore cmq. *15*

Canna fumaria singola di cmq.
Canna fumaria multipla ramo principale cmq. rami secondari n. di cmq.
innestata a cm. sopra il bruciatore
canne fumarie n:

IMPIANTO TERMICO CENTRALIZZATO

a gasolio, gas metano, gas GPL

Ubicazione del locale bruciatore

Accesso da

Superficie del locale Aereazione

apertura in controcorrente n. superficie spessore delle pareti perimetrali
cm.

Materiali usati nelle pareti

Potenzialità in K-calorie-ora

Canna fumaria in alta m. di sezione di cmq. combustibile
usato contenuto in contenitori da kg. mc.

Contenitori collocati all'interno del fabbricato in nicchia chiusa all'interno e aperta all'esterno me-
diante 2 fori di cmq.

Contenitori collocati all'esterno del fabbricato:

interrati fuori terra in

all'aria aperta lontani dai fabbricati m. da linee elettriche
m.

Nella costruzione di canne fumarie verrà utilizzato materiale coibente atto ad impedire perdite di
calore. I giunti di pezzi prefabbricati saranno impermeabilizzati, la parete interna delle canne fu-
marie sarà liscia e priva di sporgenze. Le canne fumarie non presenteranno tratti orizzontali. I col-
legamenti necessari in casi particolari avranno un'inclinazione di gradi 45° ed avranno una lun-
ghezza non superiore a m. 3.

Le canne fumarie non presenteranno restringimenti

L'aspiratore statico avrà una superficie di 5/4 rispetto alla sezione della canna.


L'isolamento termico sarà realizzato come da progetto allegato


L'appartamento sarà dotato di scaldabagno a gas/carbone/legna/gas liquido/cherosene/o altri com-
bustibili liquidi.

Questo focolare verrà fornito della relativa canna fumaria munita di aspiratore statico e di disposi-
tivo atto ad evitare spegnimento per riflussi d'aria (la sezione della canna di cmq.).

Il vano sarà areato mediante

Si allega schema dell'impianto

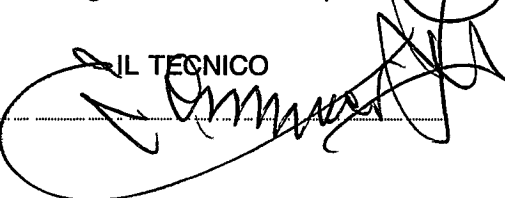IL TECNICO

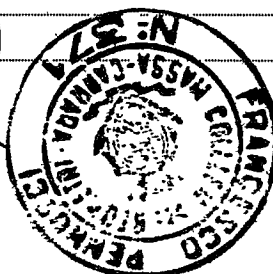


IL PROPRIETARIO




COMUNE DI CARRARA

TABELLA E SCHEMI
per calcolo oneri di urbanizzazione e per-
centuale afferente il costo di costruzione
L. 28-1-1977 n. 10 - LR. 30-6-84 n. 41

PROPRIETARIO

GONALINI MARCO

PROGETTISTA

GEOMETRA

PENNUCCI FRANCESCO

Via Roma 13 (Pal. Galleria) Tel./Fax 776555
CARRARA

Fabbricato sito in loc.

TORANO

Via

P. Penrucci

Mapp.

92
90

Foglio

26

☐ Progetto presentato in data 26/9/91 Prot. N° 30155/5980

☐ Soluzione N° presentata in data Prot. N°/.....

☐ Variante ☐ sostanziale ☐ non sostanziale ☐ presentata in data Prot. N°/.....

alla costruzione / ampliamento / modifiche / ristrutturazione /
di un fabbricato uso abitazione / artigianale o industriale / direzionale commerciale turistico / agri-
colo o rurale / pubblico o attrezzatura collettiva / dotato di impianti che utilizzano energia solare

con struttura portante in muratura e/o laterizio ☒ cemento armato ☐ altri ☐

Zonizzazione di (informativa)

PRGC Saturazione

Zona di saturazione ☒ } Art. 16 Punto 3

Zona di espansione ☒ } L.R. 30/6/84 n. 41

Zona omogenea A / B ☒ C / D / E / F / (D.M. 2-4-68 n. 1444)

Piano attuativo SI/NO PPA SI/NO PEEP SI/NO (Evidenziare con croce o circolo i casi ricorrenti)

VOLUMI COMPLETAMENTE NUOVI (vedi schema allegato progetto)

Volumi al di sotto del piano di campagna Mc

Volumi di reddito al di sotto del piano di campagna Mc
(vedi allegato a delibera Consiglio Comunale N° 840 del 21/11/84)

Volumi dal piano di campagna alla gronda e/o secondo quanto previsto delibera-
zione Consiglio Comunale e N.T.A. del PRGC e Reg. Edil. Cam. Mc

Portici in aggiunta o pilotis Mc

Volumi da sottrarre per variante, volume tecnico, esenzione, altro Mc

TOTALE Mc

VOLUMI DA RISTRUTTURARE

Interventi di ristrutturazione edilizia di cui alla L.R. 21/5/80 N° 59
categoria D1 / D2 / D3 / Ristrutturazione urbanistica

Volumi al di sotto del piano di campagna Mc

Volumi di reddito al di sotto del piano di campagna Mc
(vedi allegato a delibera Consiglio Comunale N° 840 del 21/11/84)

Volumi dal piano di campagna alla gronda e/o secondo quanto previsto delibera-
zione Consiglio Comunale e N.T.A. del PRGC e Reg. Edil. Com. Mc 154.84

Portici in aggiunta o pilotis Mc

Volumi da sottrarre per variante, volume tecnico, esenzione, altro Mc

TOTALE Mc

FABBRICATI RESIDENZIALI

VOLUMI NUOVI CALCOLO ONERI DI URBANIZZAZIONE

(Mc) × (ipotesi A B C D) × (coefficiente tabella C × 0,9)
(0,80 se caso previsto al punto 2 art. 21 L.R. 41/84) =

Importo oneri di urbanizzazione

NB. Applicando le riduzioni di cui al 2° e 3° comma art. 16 L.R. 41/84 e relativa del C.C. n. 840 del 21/11/84, queste possono essere cumulate a quelle previste dall'art. 21 della L.R. 41/84 fino ad un massimo del 50% delle tabelle regionali.

MC		IPOTESI		COEFF. TAB C	
	x		x		= L.

VOLUMI DA RISTRUTTURARE

(Mc) × (ipotesi A B C D) × (coefficiente tabella C × 0,9)
(0,80 se caso previsto al punto 2 art. 21 L.R. 41/84) =

Importo oneri di urbanizzazione

NB. Applicando le riduzioni di cui al 2° e 3° comma art. 16 L.R. 41/84 e relativa del C.C. n. 840 del 21/11/84, queste possono essere cumulate a quelle previste dall'art. 21 della L.R. 41/84 fino ad un massimo del 50% delle tabelle regionali.

1

MC		IPOTESI		COEFF. TAB C	
154.84	x	8177×1.029 $0.60 \cdot 0.50 \times 0.90$	x		= L.

2

16.637x4

844.080

4

FABBRICATI DI CIVILE ABITAZIONE O DI CUI AL D.M. 10.5.77

TABELLA « D » Percentuali del contributo del costo di costruzione (art. 3 e 6 Legge 20.1.1977 n. 10)

Caratteristiche tipologiche delle costruzioni	Comuni con coefficiente territoriale maggiore di 1.20	Comuni con coefficiente territoriale compreso tra 1 e 1.20 Carrara	Comuni con coefficiente territoriale compreso tra 0.80 e 1	Comuni con coefficiente territoriale minore di 0.80	Note
1) Abitazioni aventi superficie utile:					
a) superiore a mq 160 e accessori ≤ mq 60	10%	9%	8%	7%	Qualora la superficie degli accessori superi quella indicata a fianco di ciascuna categoria la percentuale da applicare è quella della categoria immediatamente superiore.
b) compresa tra mq 160 e mq 130 e accessori ≤ mq 55	9%	8%	7%	6%	
c) compresa tra mq 130 e mq 110 e accessori ≤ mq 50	9%	8%	7%	6%	
d) compresa tra mq 110 e mq 95 e accessori ≤ mq 45	8%	7%	8%	3%	
e) inferiori a mq 95 e accessori ≤ mq 40	8%	7%	7%	3%	
2) Abitazioni aventi caratteristiche di lusso (D.M. 2.8.1969)					
	10%	10%	10%	10%	

Le percentuali di applicazione sopra indicate sono ridotte di 1 punto nei seguenti casi:

- a) per gli edifici che vengono dotati, ai fini del riscaldamento invernale e/o del condizionamento estivo, di sistemi costruttivi ed impianti che utilizzino l'energia solare;
- b) per gli edifici da realizzare con struttura portante in muratura di pietrame e/o laterizio;
- c) gli interventi, per installazione di impianti relativi alle energie rinnovabili ed alla conservazione ed al risparmio energetico sono assimilati a manutenzione straordinaria ex art. 9 della Legge 10/1977 (art. 5 Legge 29.5.1982 n. 308).

COSTO CALCOLATO IN BASE AL D.M. 10.5.77		PERCENTUALE TABELLA D		IMPORTO DA VERSARE	
	×		-		
MC		COSTO A MC QUADRO N. 2		PERCENTUALE TABELLA D	IMPORTO DA VERSARE
154.24	×	60.000	×	7%	650.000
MC		COSTO A MC QUADRO N. 2		PERCENTUALE TABELLA D	IMPORTO DA VERSARE
	×		×		
MC		COSTO A MC QUADRO N. 2		PERCENTUALE TABELLA D	IMPORTO DA VERSARE
	×		×		

TOTALE

RIEPILOGO GENERALE

CONTRIBUTO ONERI DI URBANIZZAZIONE

1 414.861
2 L. 844.080

CONTRIBUTO COSTO DI COSTRUZIONE

L. 650.000


CONCESSIONE GRATUITA AI SENSI

I sottoscritti dichiarano che il progetto ed il presente allegato sono compilati in piena conformità alle vigenti disposizioni di legge e dei regolamenti di edilizia, e delle norme urbanistiche vigenti nel Comune e ciò, ad ogni effetto, anche delle proprietà confinanti e nei riguardi dei terzi e cioè con assoluto sollievo di ogni responsabilità del Comune.

Timbro e firma
del progettista



Firma del proprietario
(o di chi legalmente lo rappresenta)

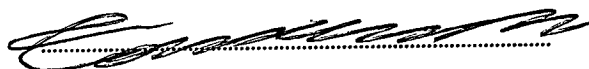

Il sottoscritto proprietario dichiara di volersi impegnare ad applicare prezzi di vendita e canoni di locazione determinati in base alla convenzione tipo approvata dal Comune ai sensi dell'art. 8 della legge 18.1.77 n. 10.

Firma del proprietario
(o di chi legalmente lo rappresenta)

.....
(Vedi atto Notaio del)

Controllato IL TECNICO

ARCHITETTO CARO

Eventuale parere Ufficio Legale o Segreteria

Parere Commissione edilizia
favorevole/contrario in data

13/11/91


n.

37

Carrara R

IL SINDACO

27 NOV. 1991

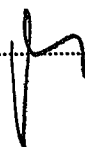

AL COMUNE DI CARRARA
UFFICIO URBANISTICA

PROGETTO DI: MODIFICHE
di proprietà: CANANNI, MARA
sito in : BRANO
via : PULCINACCHIA
mapp. n. 92 foglio n. 46

Il sottoscritto Pommes F. nella qualità di
progettista delle opere di cui alla presente richiesta, presa conoscenza della circolare n. 4 del
5.2.60 della Direzione Generale dei Servizi Antincendi e della nota n. 1088 del Comando Provin-
ciale dei Vigili del Fuoco di Massa-Carrara, e D.M. 16.2.82 dichiara sotto la propria responsabilità
che il progetto riguarda edificio per il quale a mente della circolare e D.M. suddetti non è imposto
l'obbligo di sottoporre gli elaborati tecnici all'esame del locale Comando Vigili del Fuoco in quanto:

NON RIENTRANTE NEI CASI RICHIESTI.

Carrara, li 26/9/91

Timbro e firma
del Progettista
..... Pommes F.