

12 FEB. 1970 *h*

STRALCIO PLANIMETRICO CATASTALE 1: 2000 -
 PROGETTO EDIFICIO VIA COVETTA STRADA PRGC. 1966 -
 PROPRIETA' : DOTT. ARCH. E. BIENAIME

DOTT. ARCH. E. BIENAIME
Iscriz. Albo Arch. Toscana N. 457


A/2 *Lucy*

APPROVATO

CONTROLLATO

EL ECONOMICO

Approvato dal Sindaco alle condizioni
indicate nel permesso di costruzione
N° _____ del **27 APR. 1970**
L'ING. CAPO

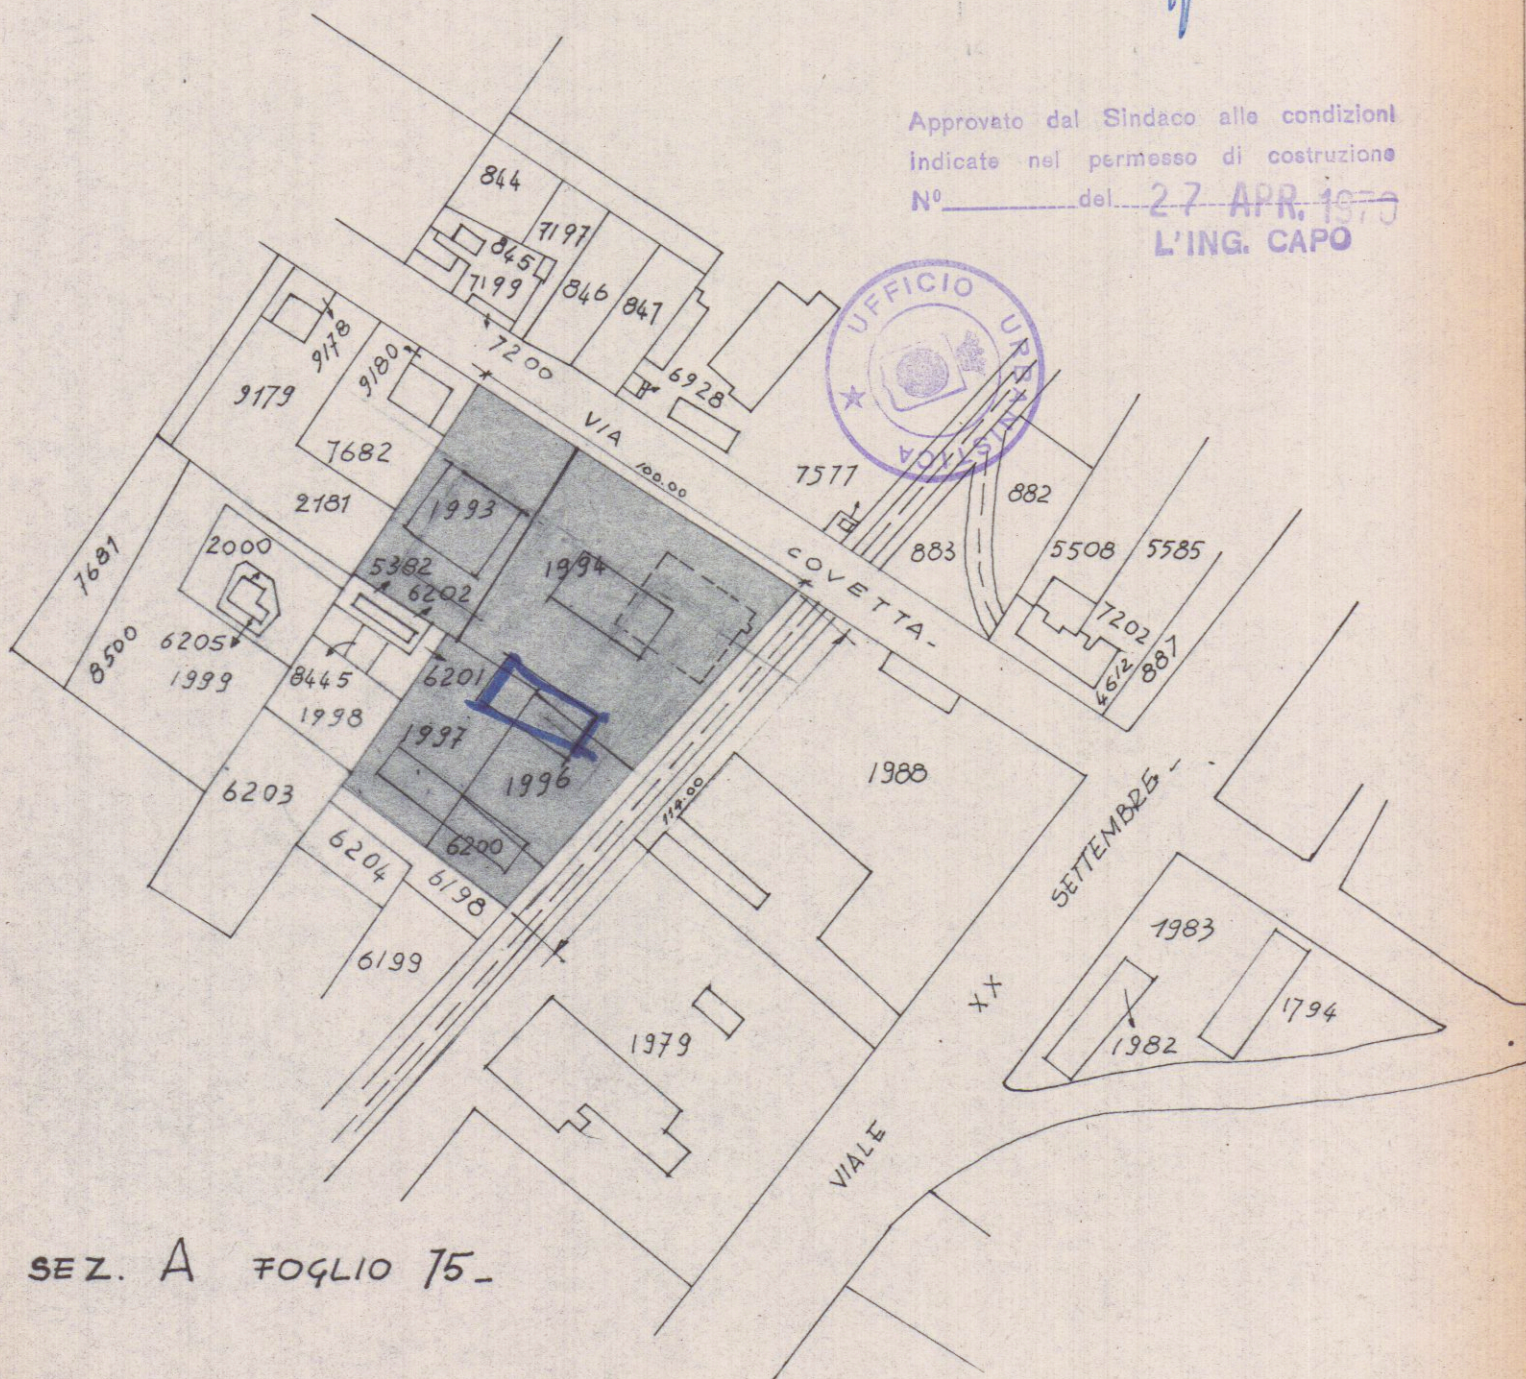

SEZ. A FOGLIO 75.