

PROGETTO DI RISTRUTTURAZIONE E AMPLIAMENTO
DI FABB. DI CIVILE ABITAZIONE SITO IN COMUNE
DI CARRARA - LOC. "STABBIO" DI CUI AL MAPP. LE
846 ed ALTRI DEL F.39 - CONCESSIONE EDILIZIA
N° 32 del 30/1/96 - 1^a VARIANTE

DITTA PROPRIETARIA:

IMPRESA CHIARA srl
Corso Rosselli, 5/E - Tel. 70565 - 71928
54030 CARRARA
Part. IVA 0063600452

PROGETTO E D.L.: Geom. Pezzica Gianpaolo Albino MS.
n° 289



REGIONE TOSCANA

Ufficio del Genio Civile di Carrara

Elaborato allegato alla denuncia presentata

ai sensi della Legge n. 64/1974 (L.R. n. 83/1982)


e Legge n. 1086/1971 - Pratica S. n° 468

Messa, il 3 DIC. 1997

1202.


PARI STESSA DITTA PROPRIETARIA IN CORSO
DI RISTRUTTURAZIONE - CONCESSIONE EDILIZIA
N° 324 DEL 28/11/95

PROGETTO APPROVATO


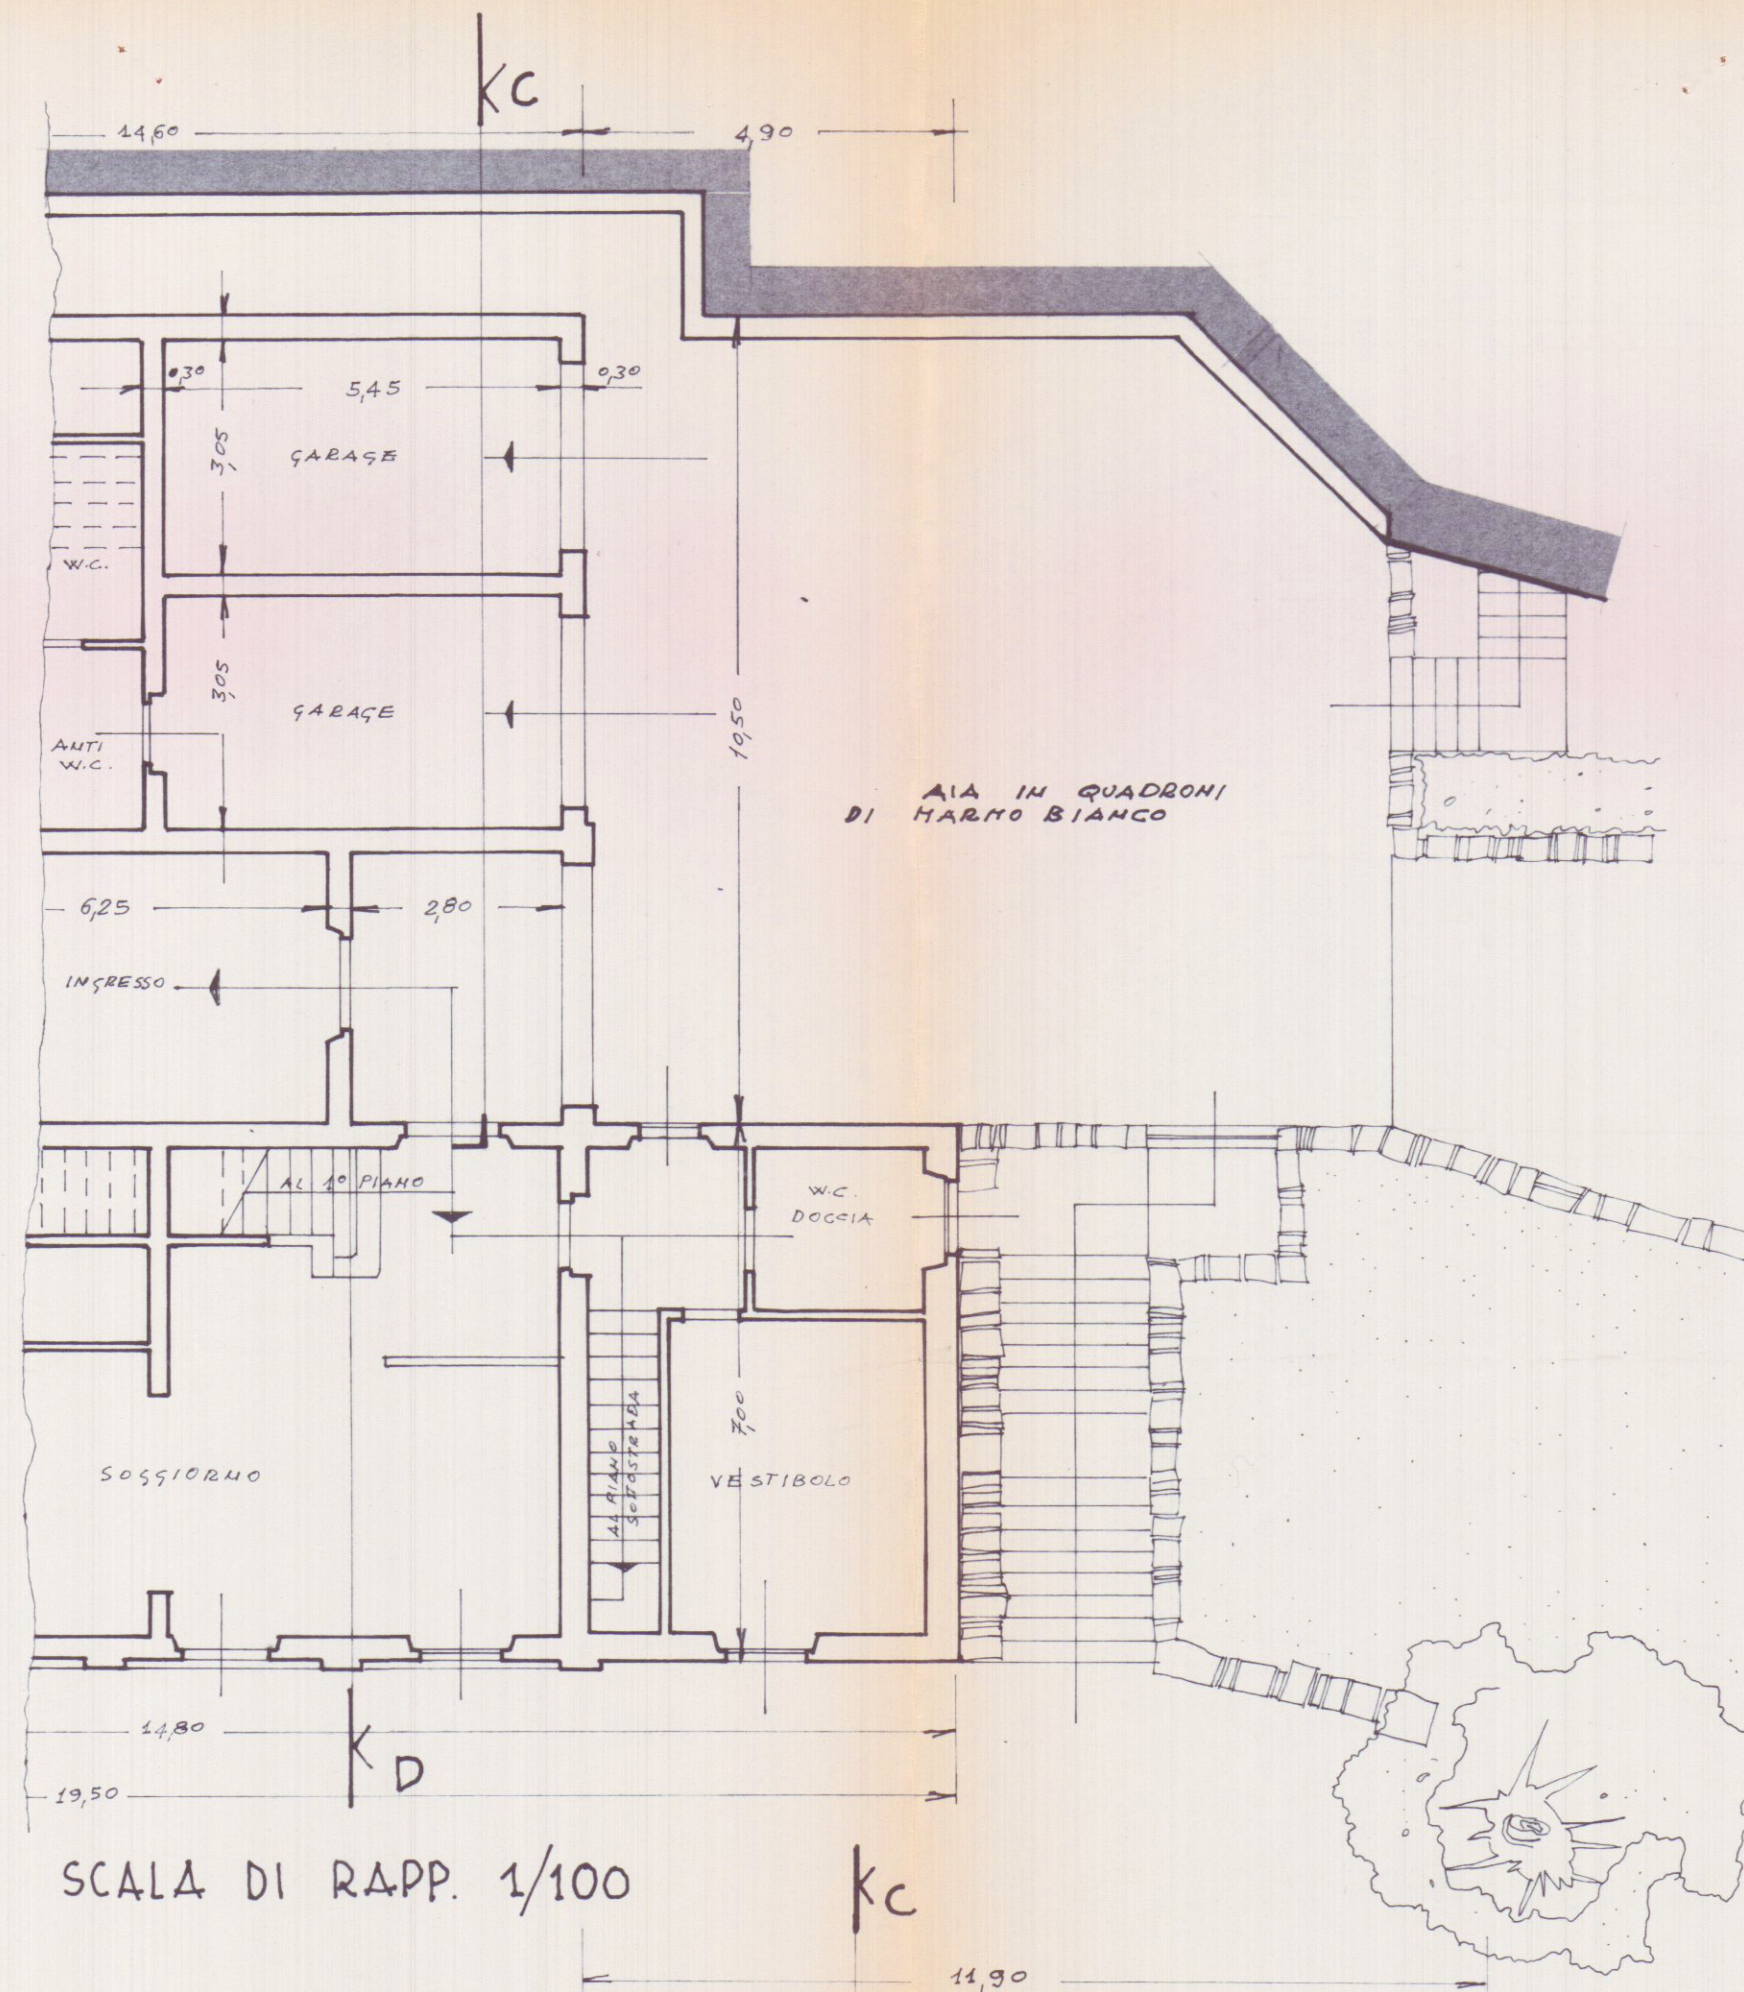


SCALA DI RAPP. 1/100


PROGETTO DI VARIANTE

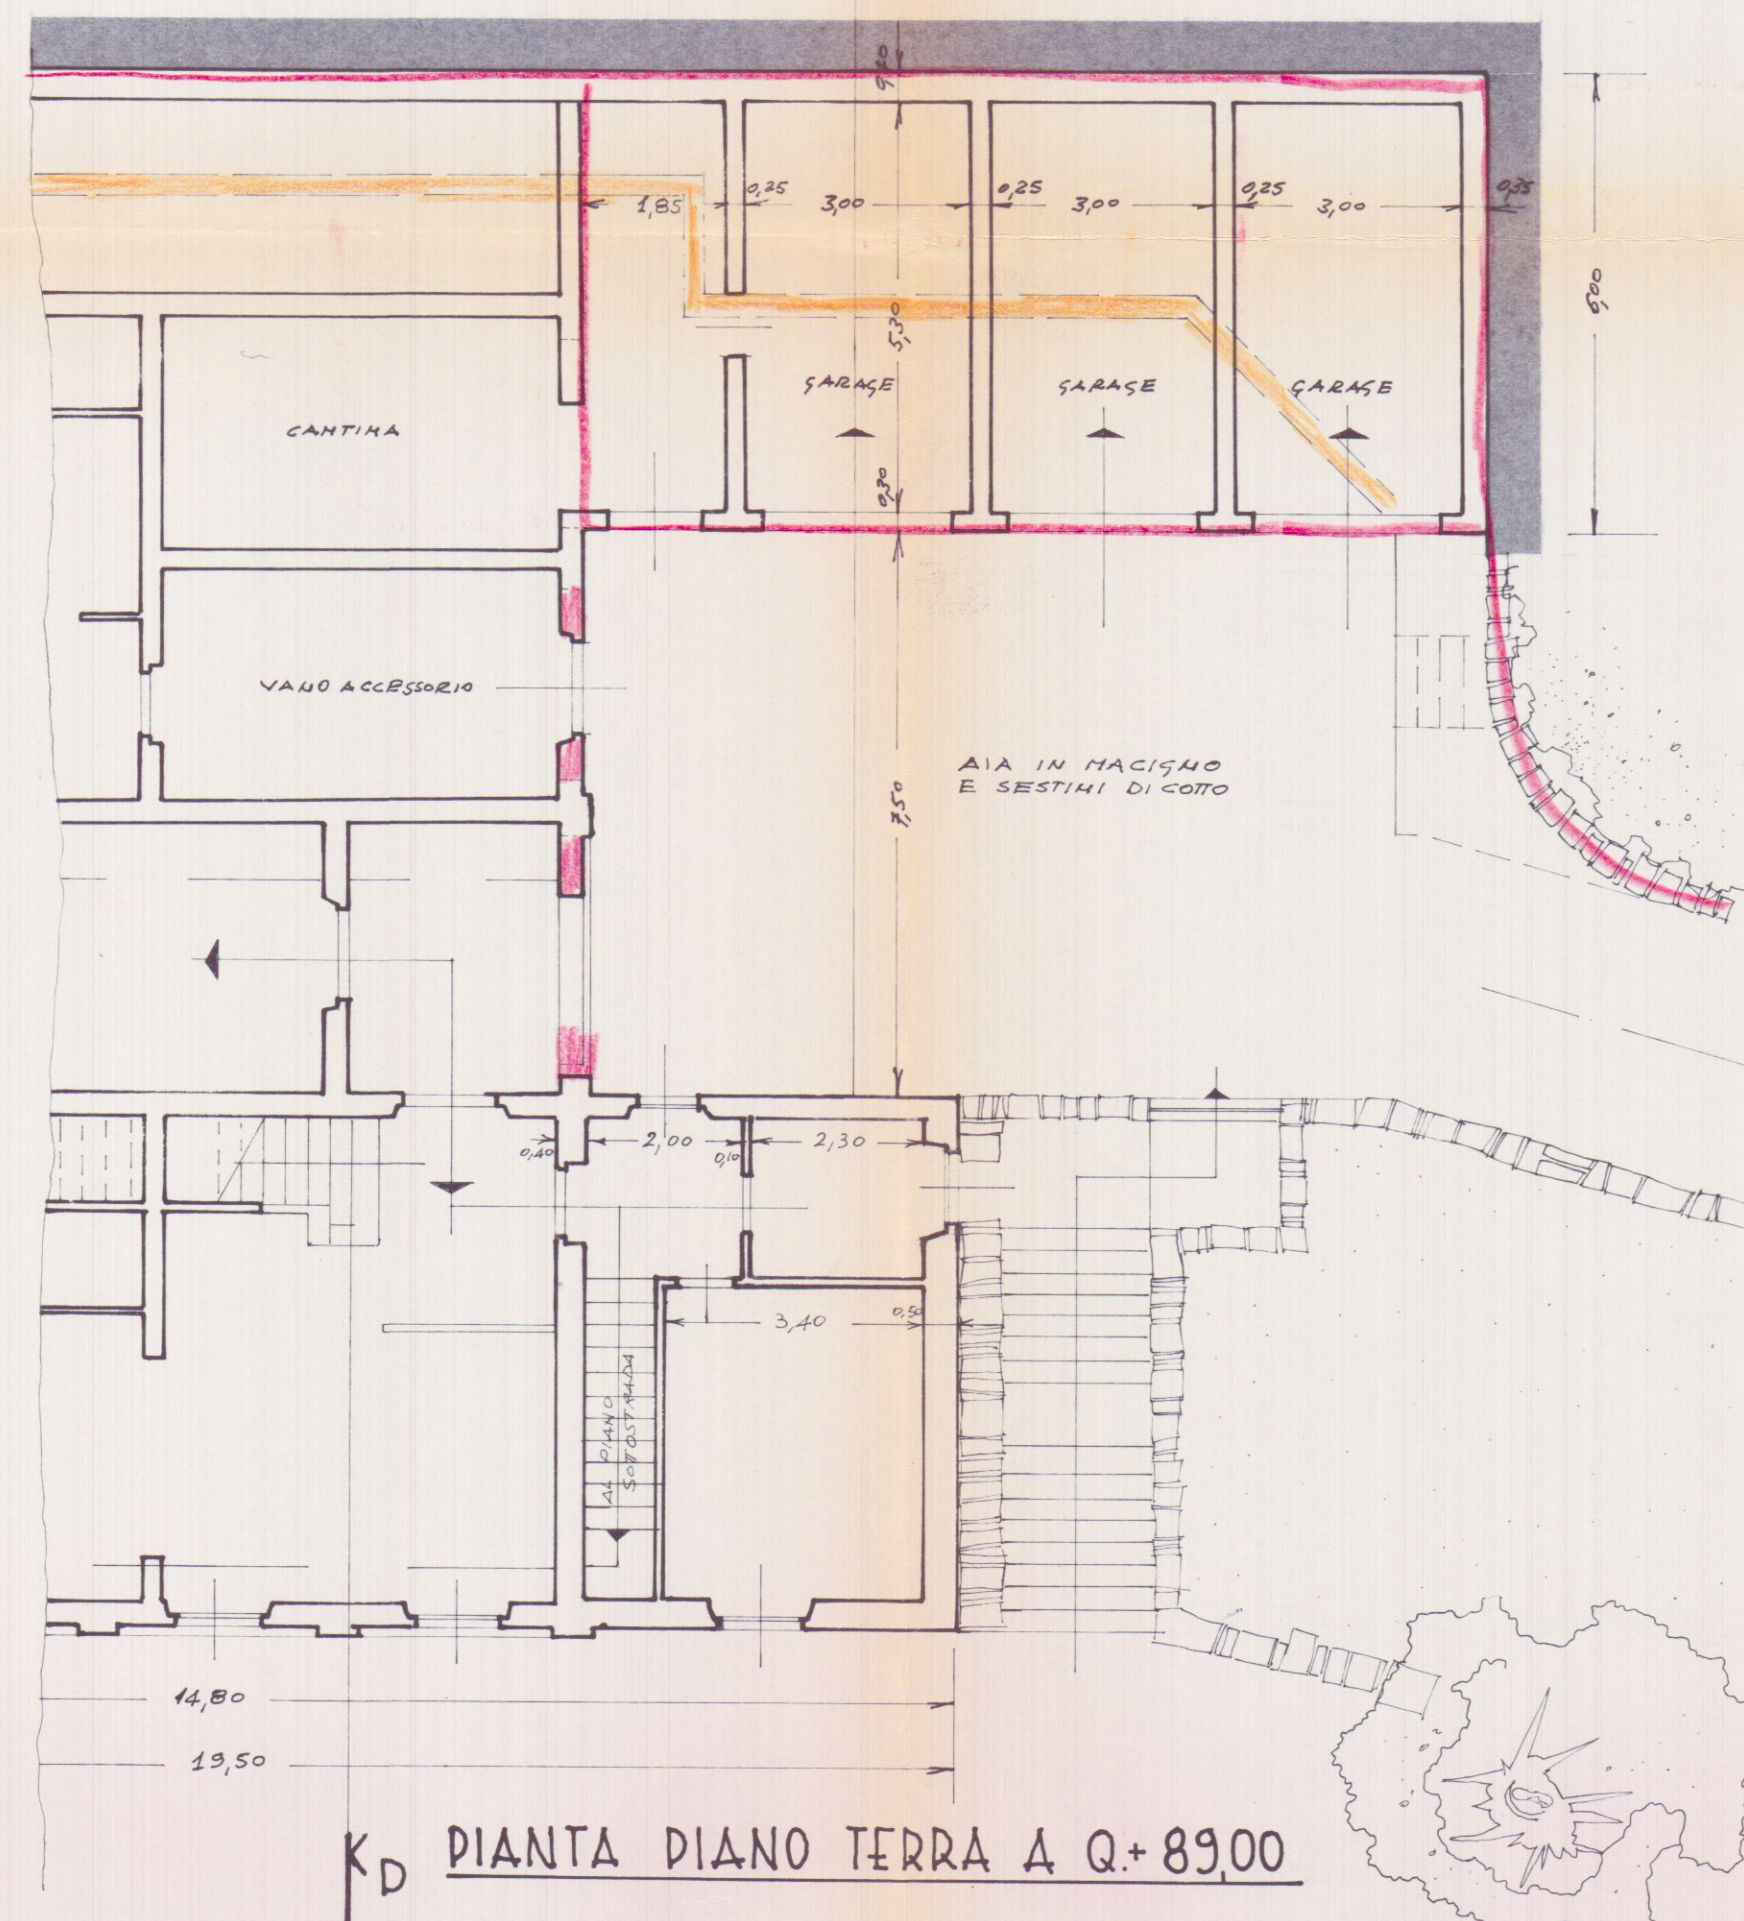

PIANTA PIANO TERRA A Q.+89.00

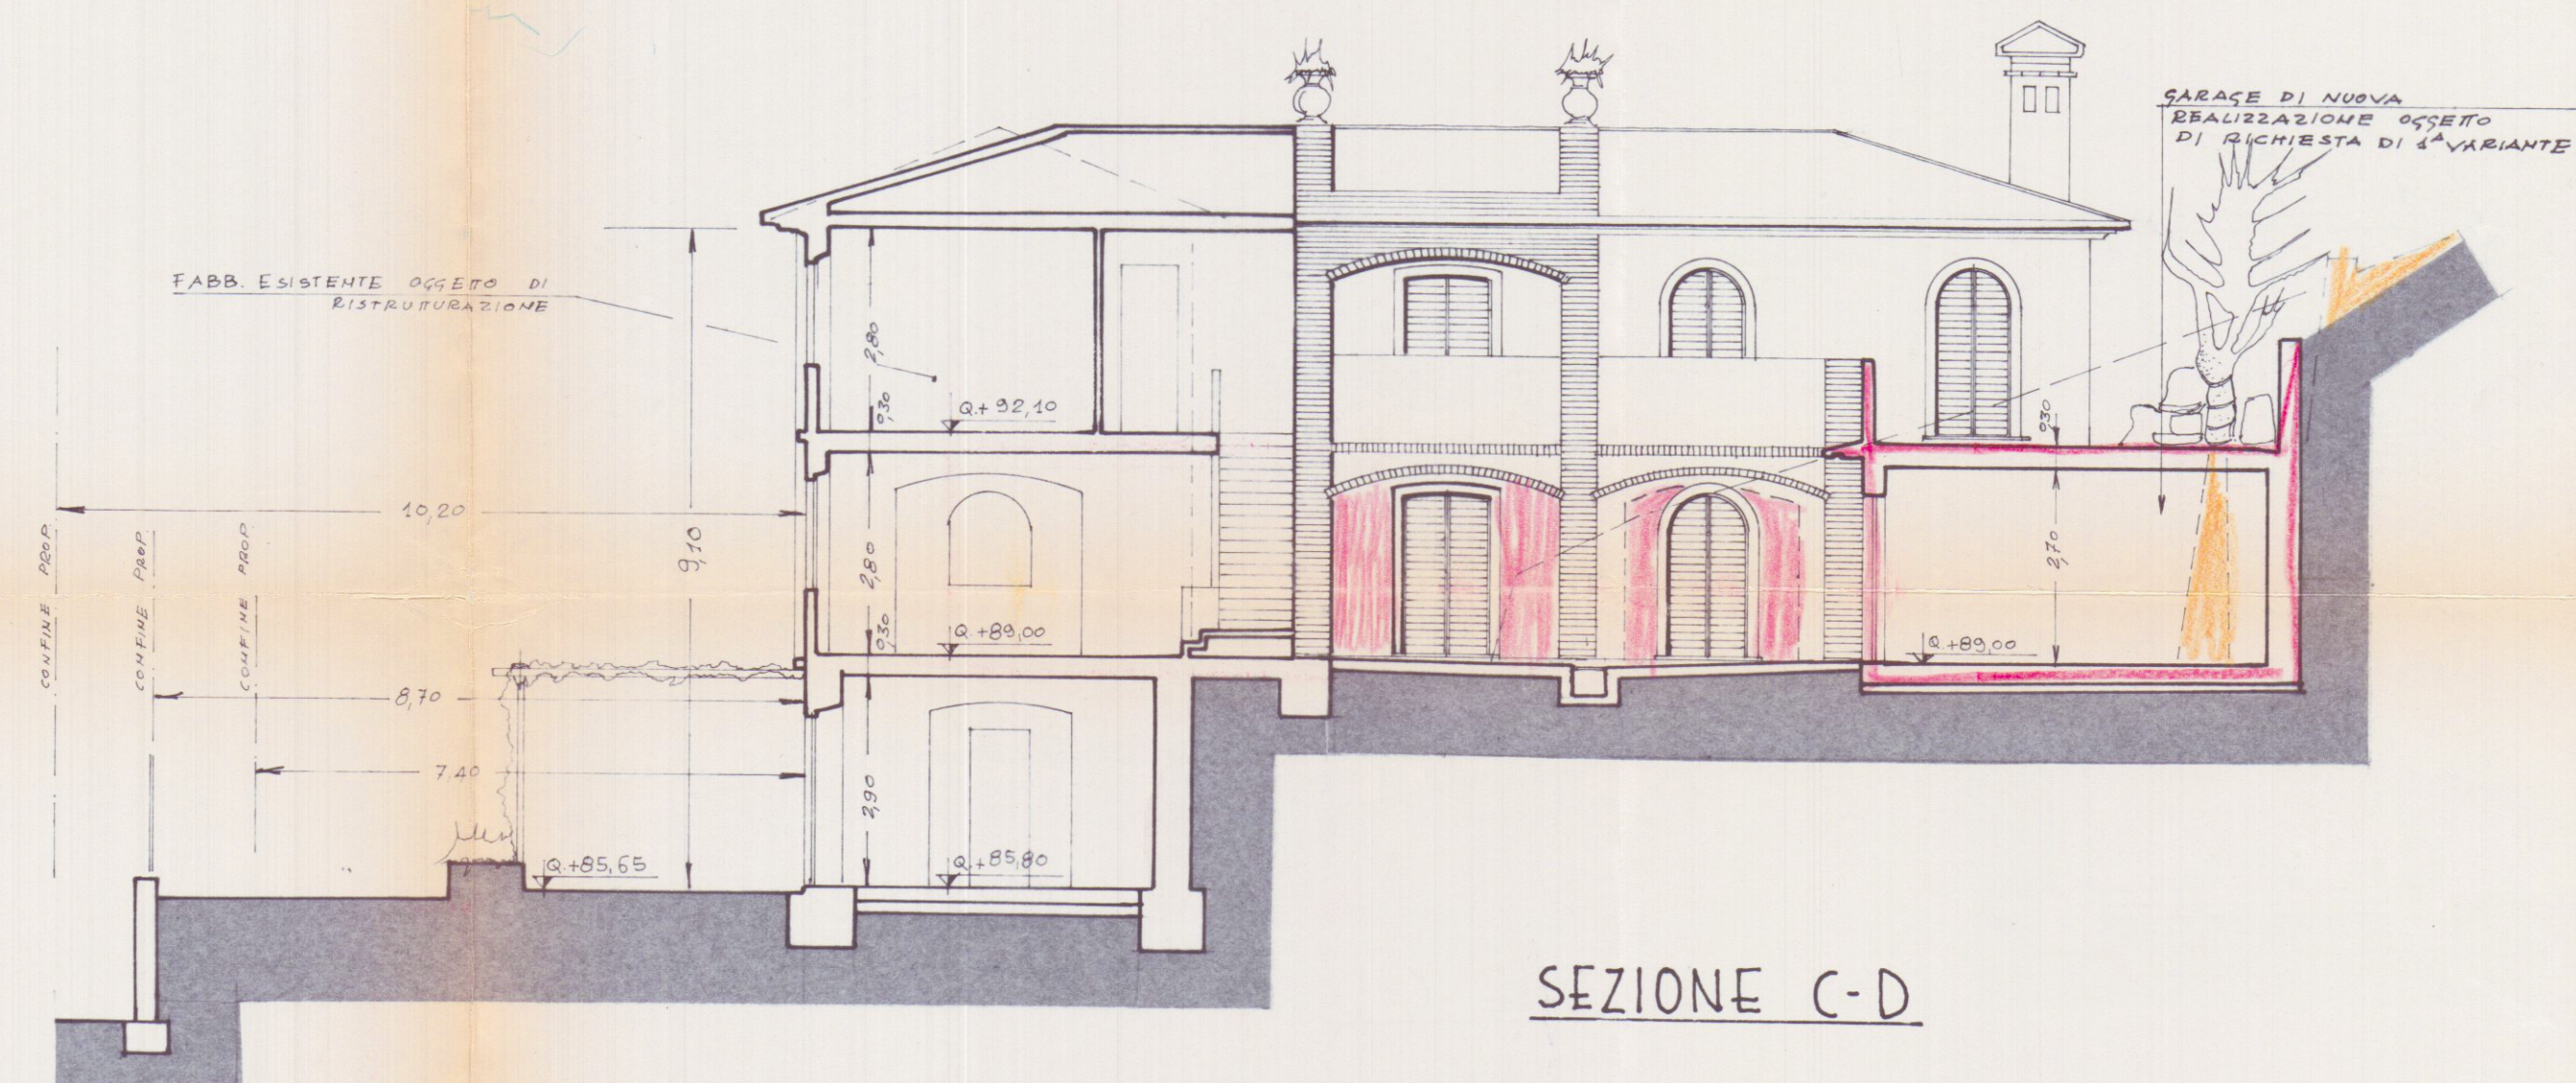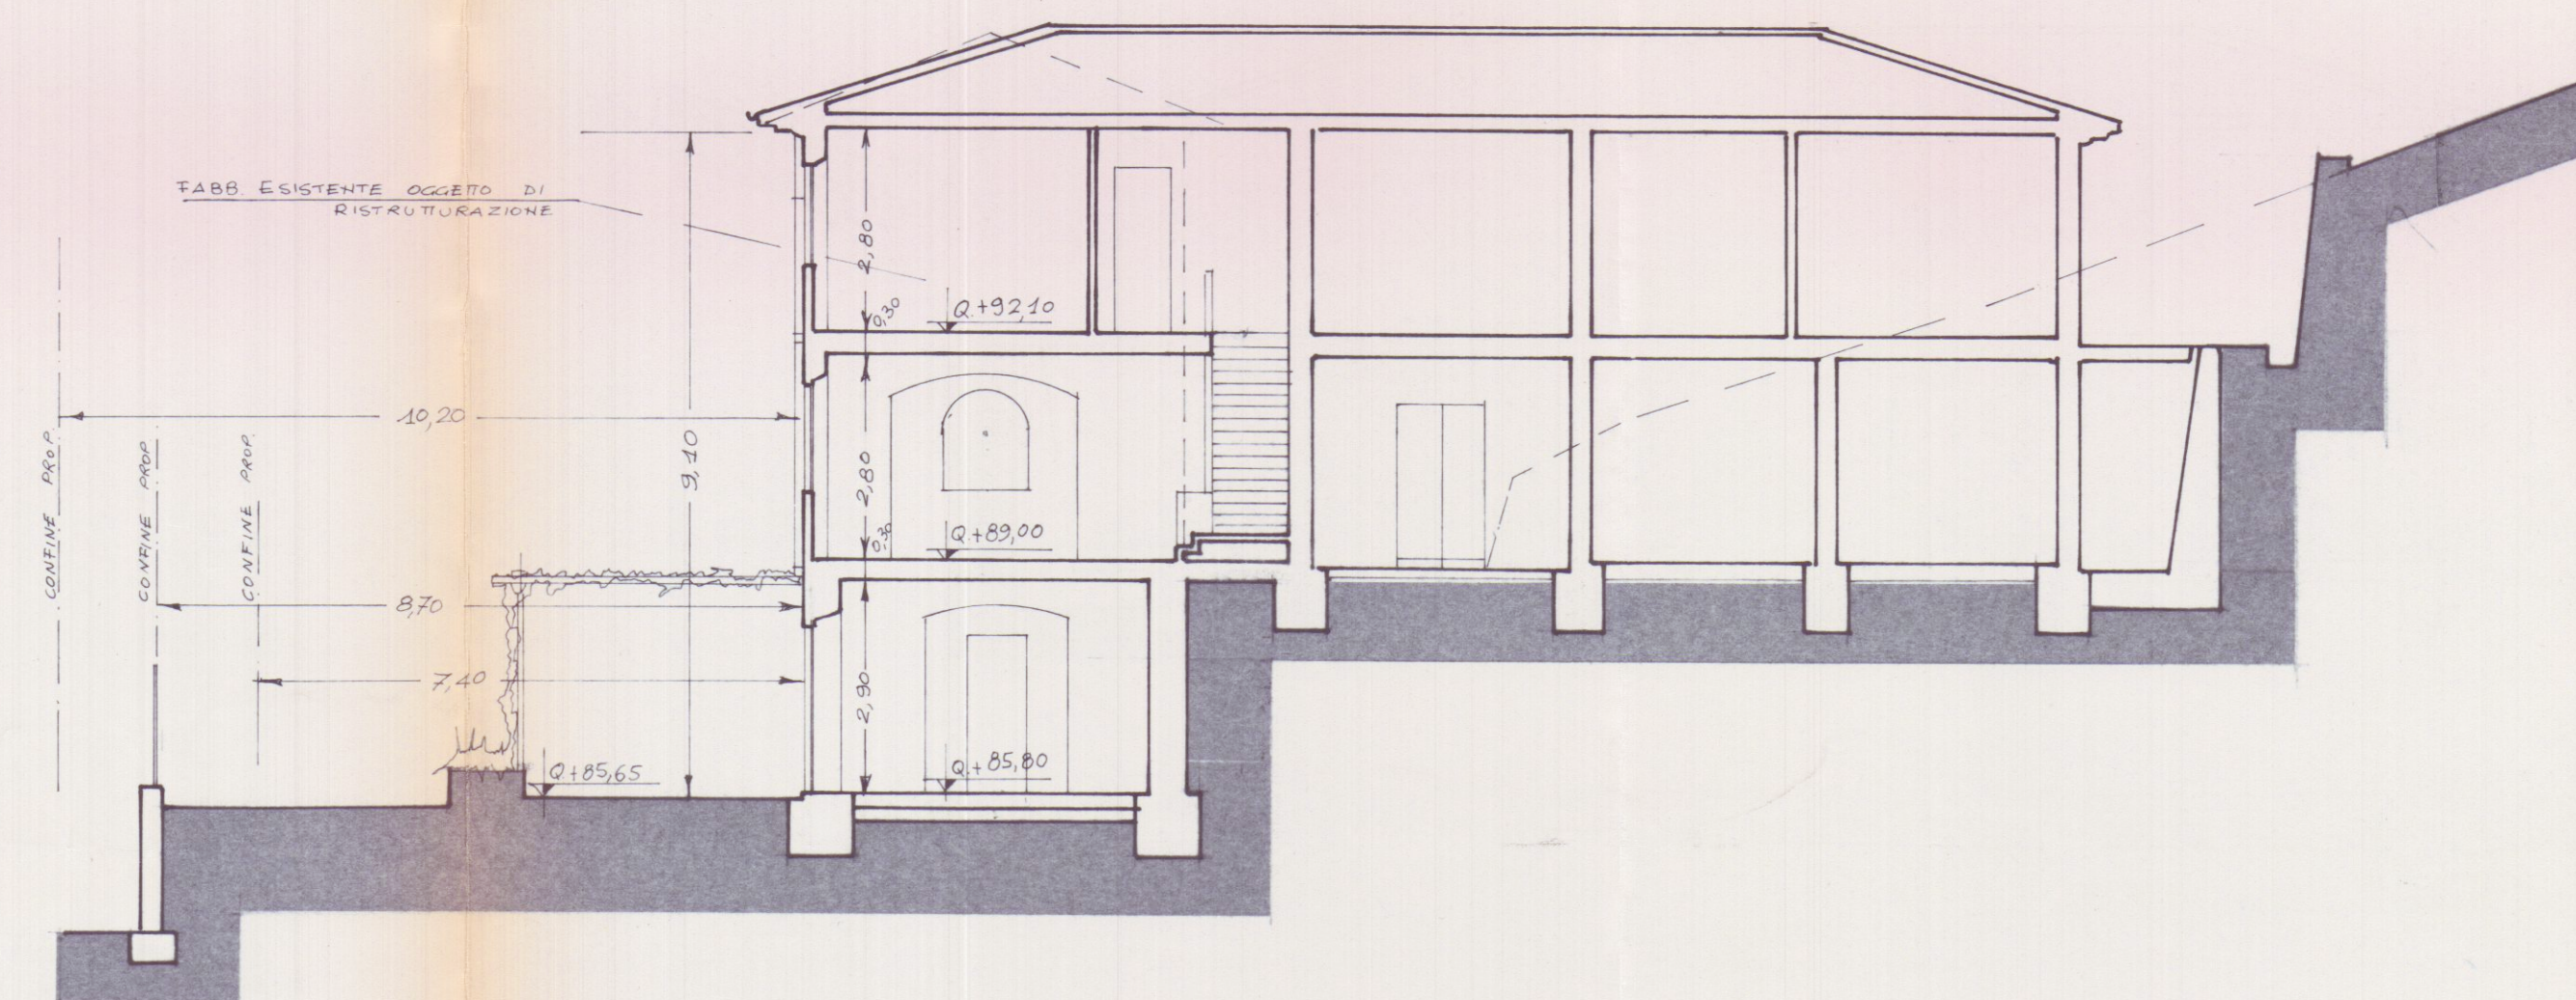


SEZIONE C-D

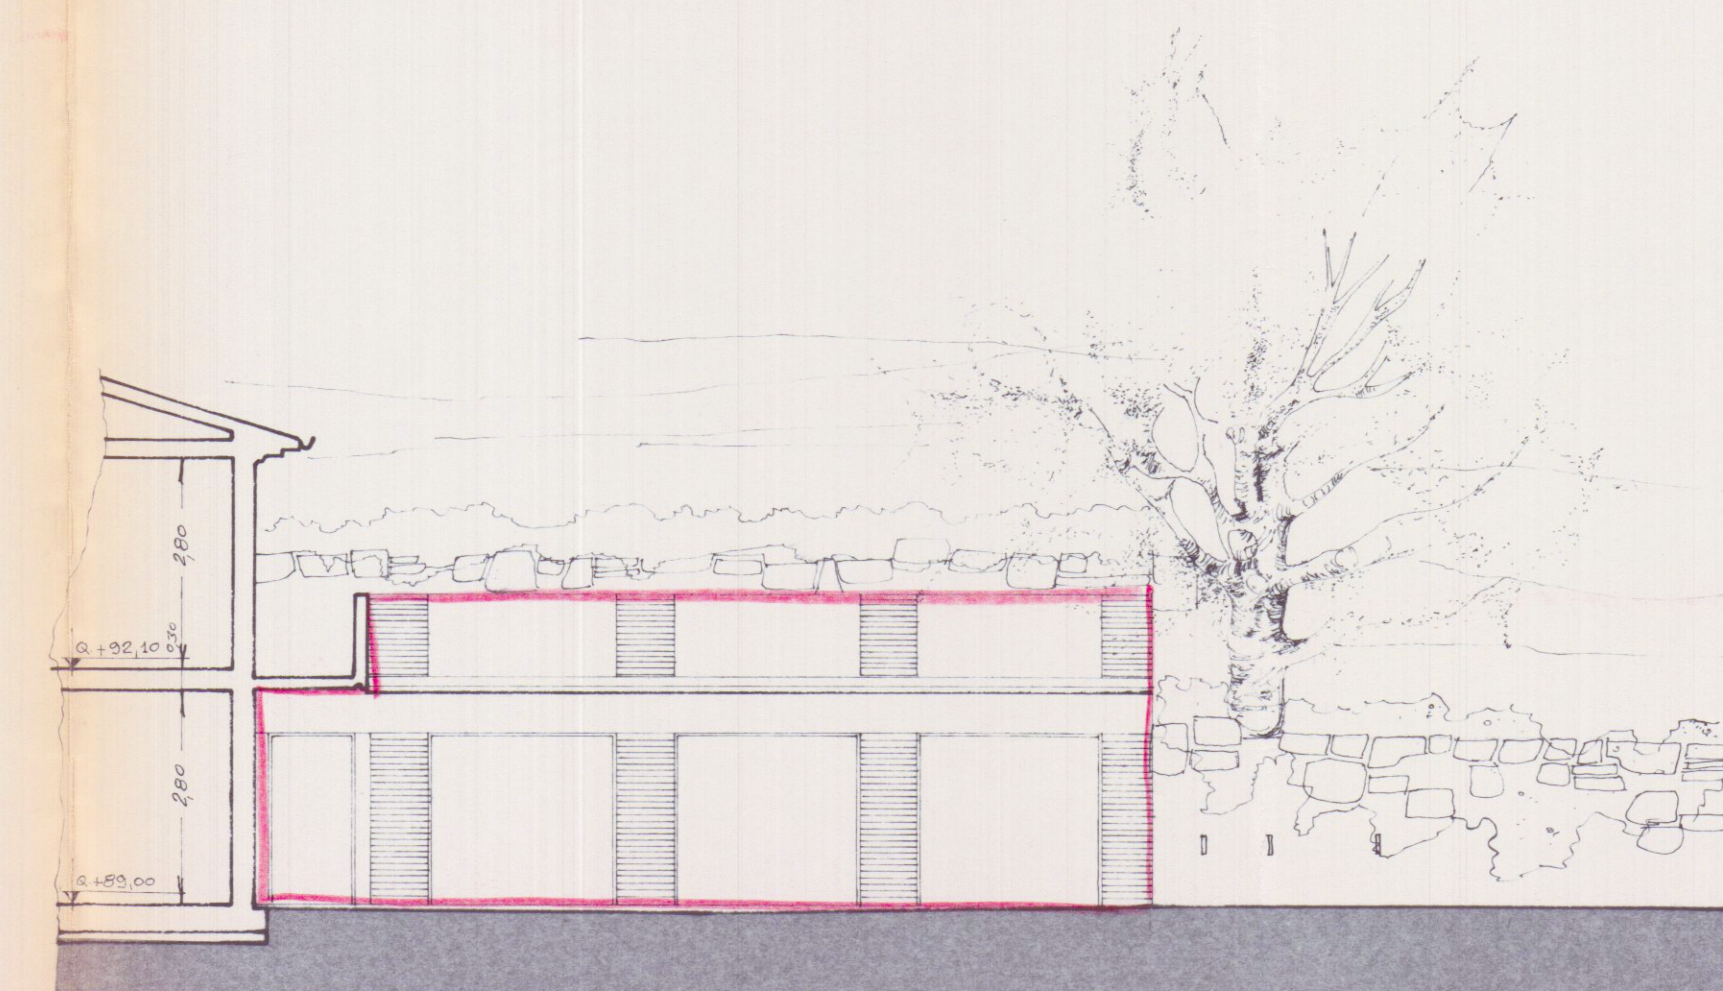

PROSPETTO GARAGE INTERRATI

Planimetria Generale - rapp. 1/5000
Copia Conforme cartografia U.T.E.

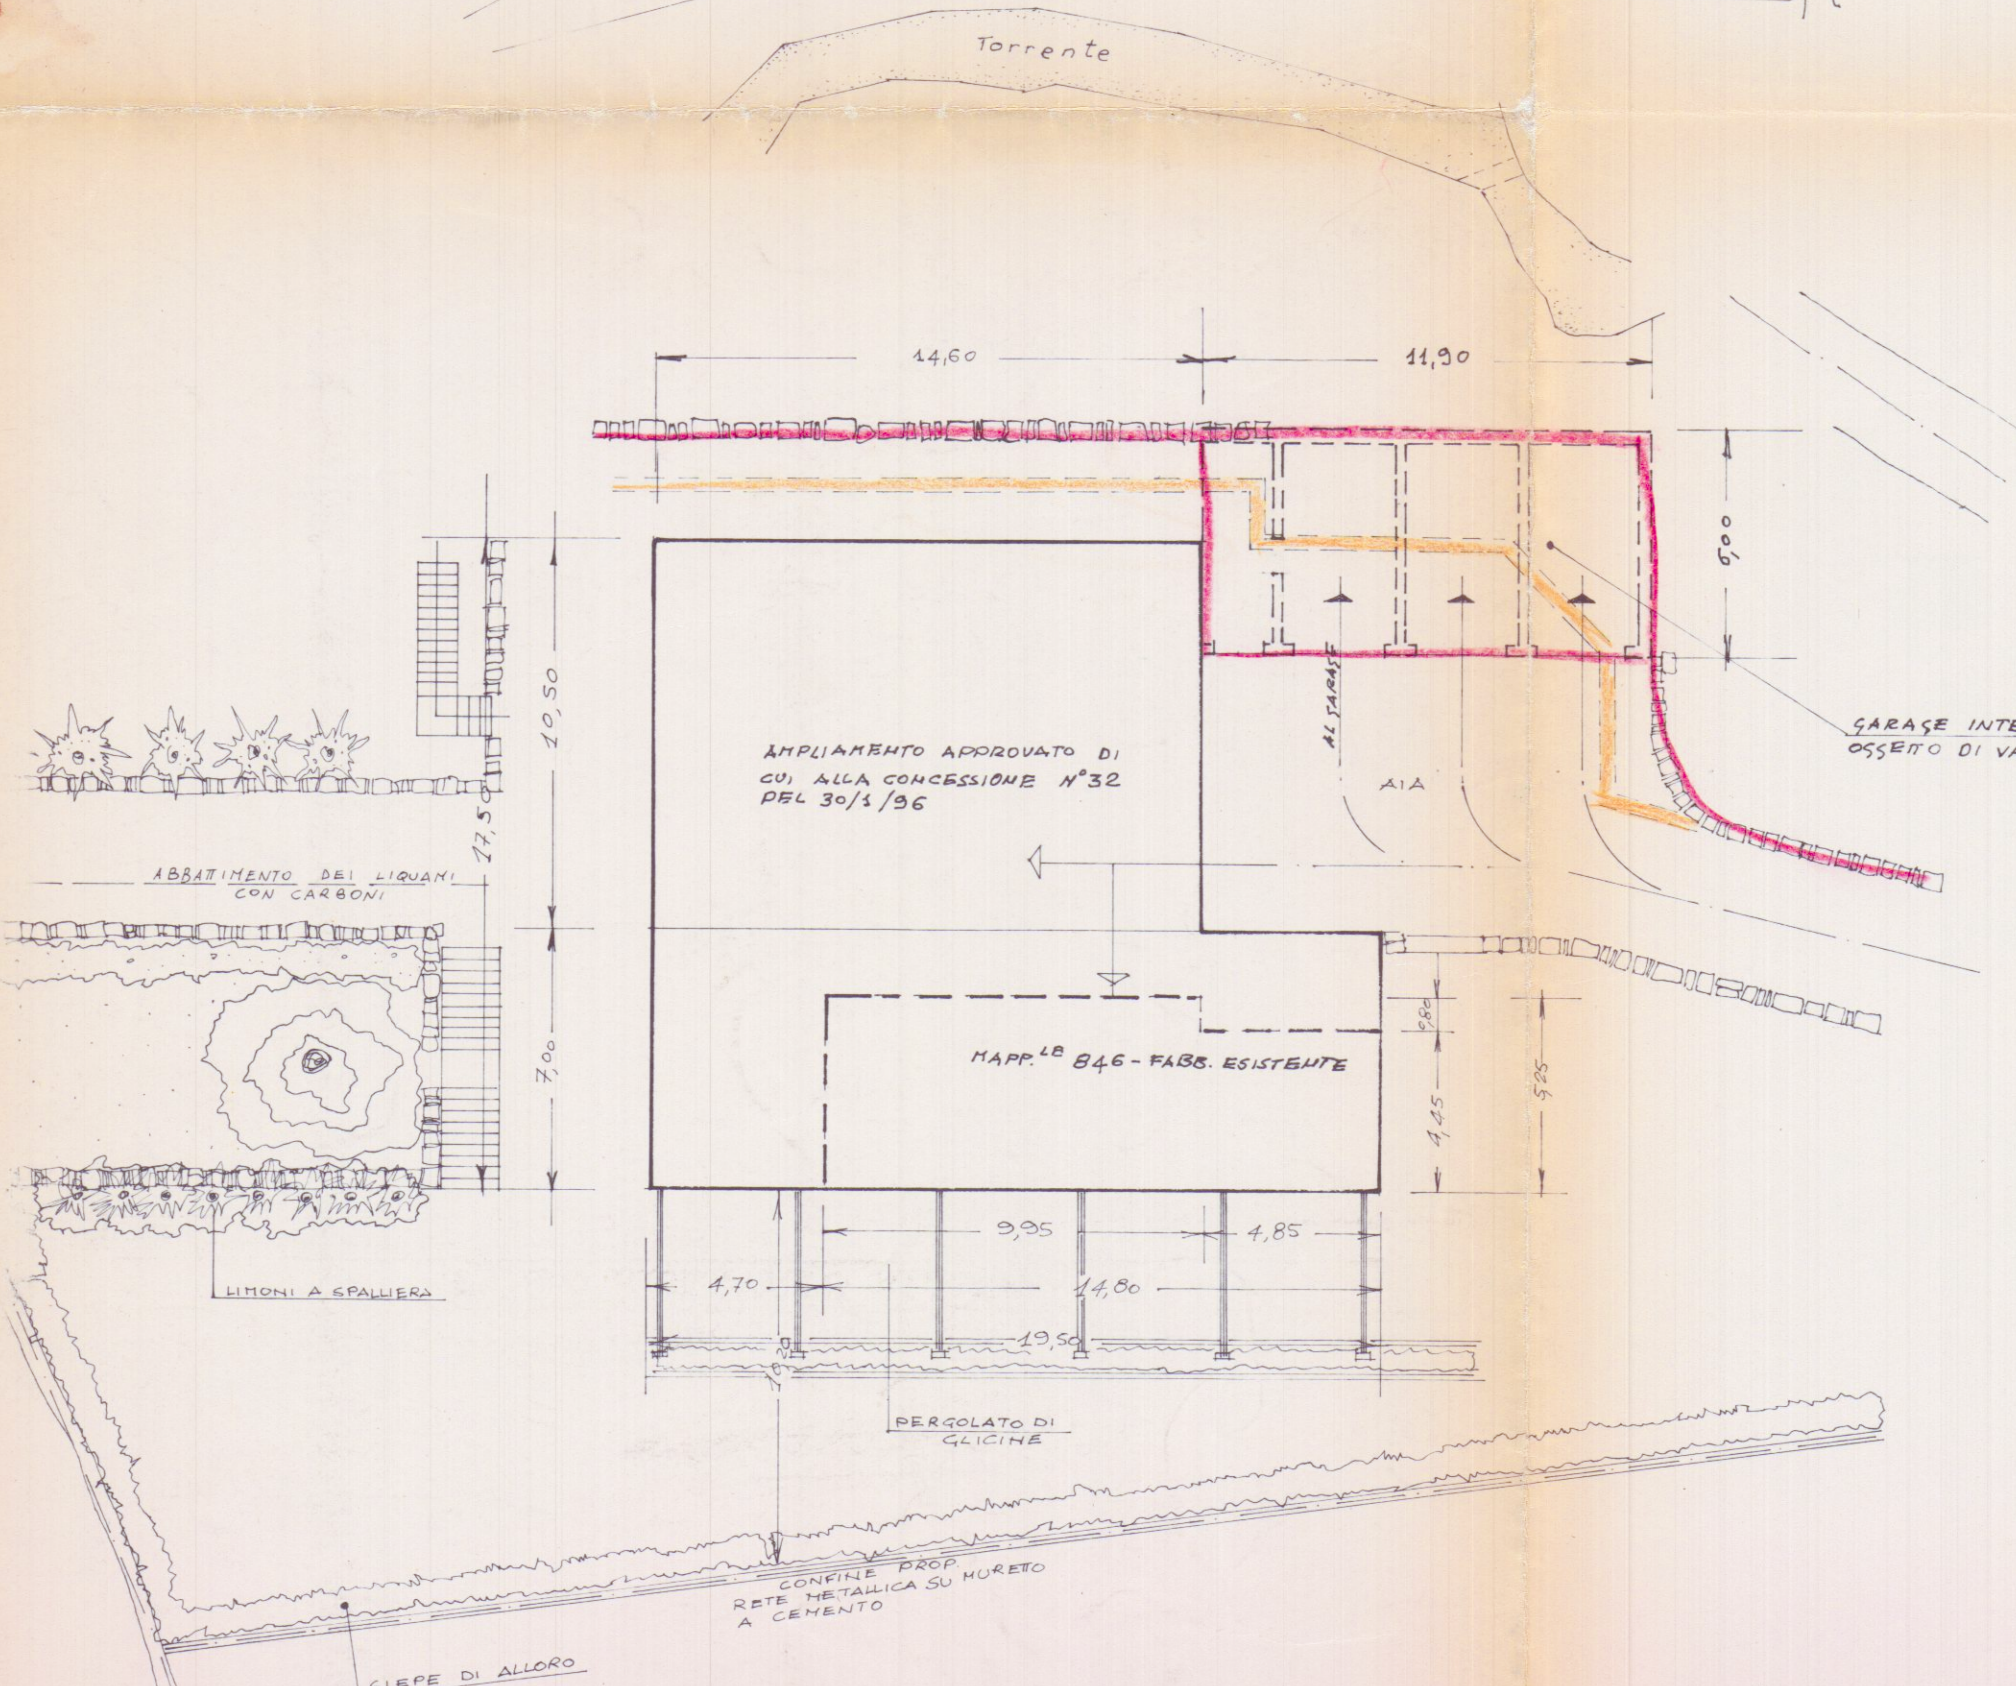

PLANIMETRIA PARTICOLAREGGIATA - RAPP. 1/200