
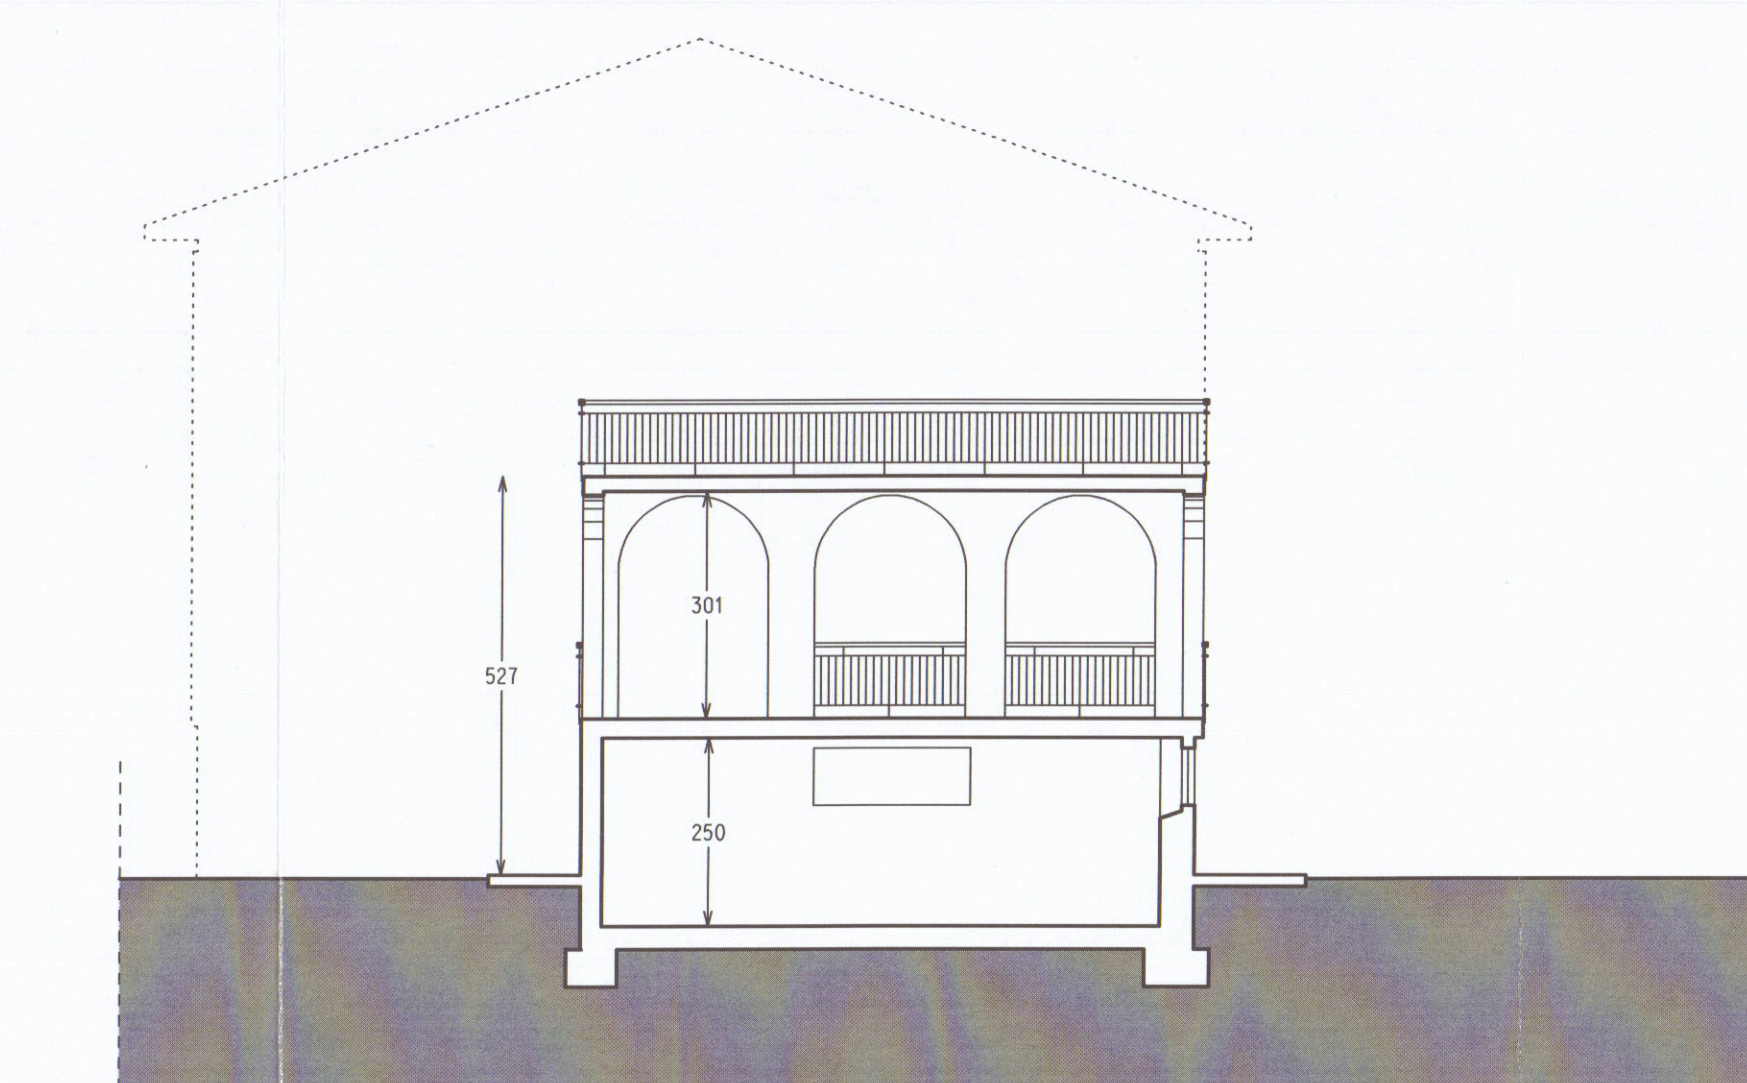
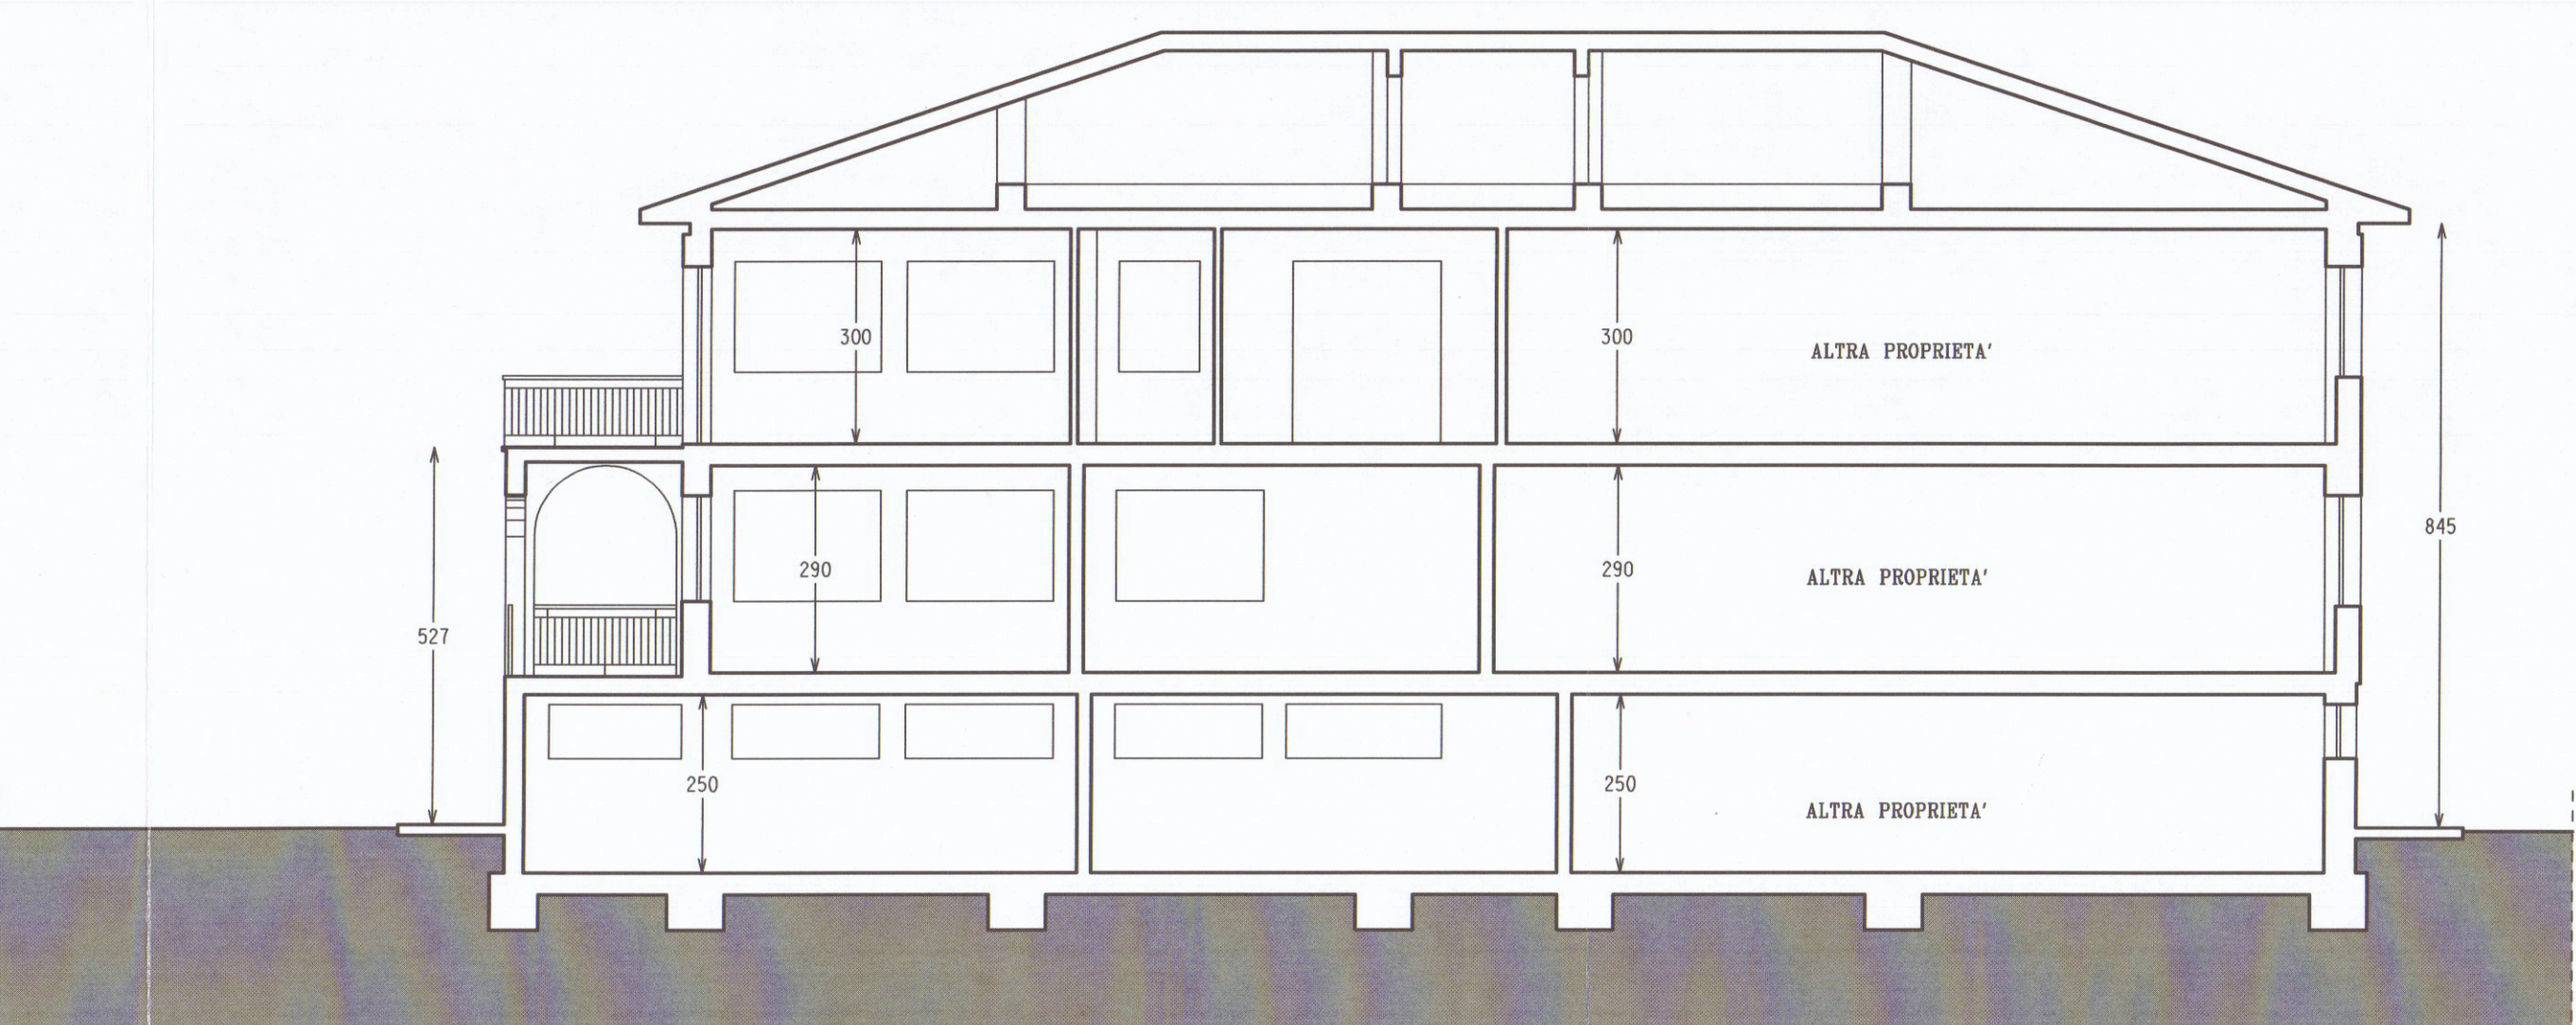
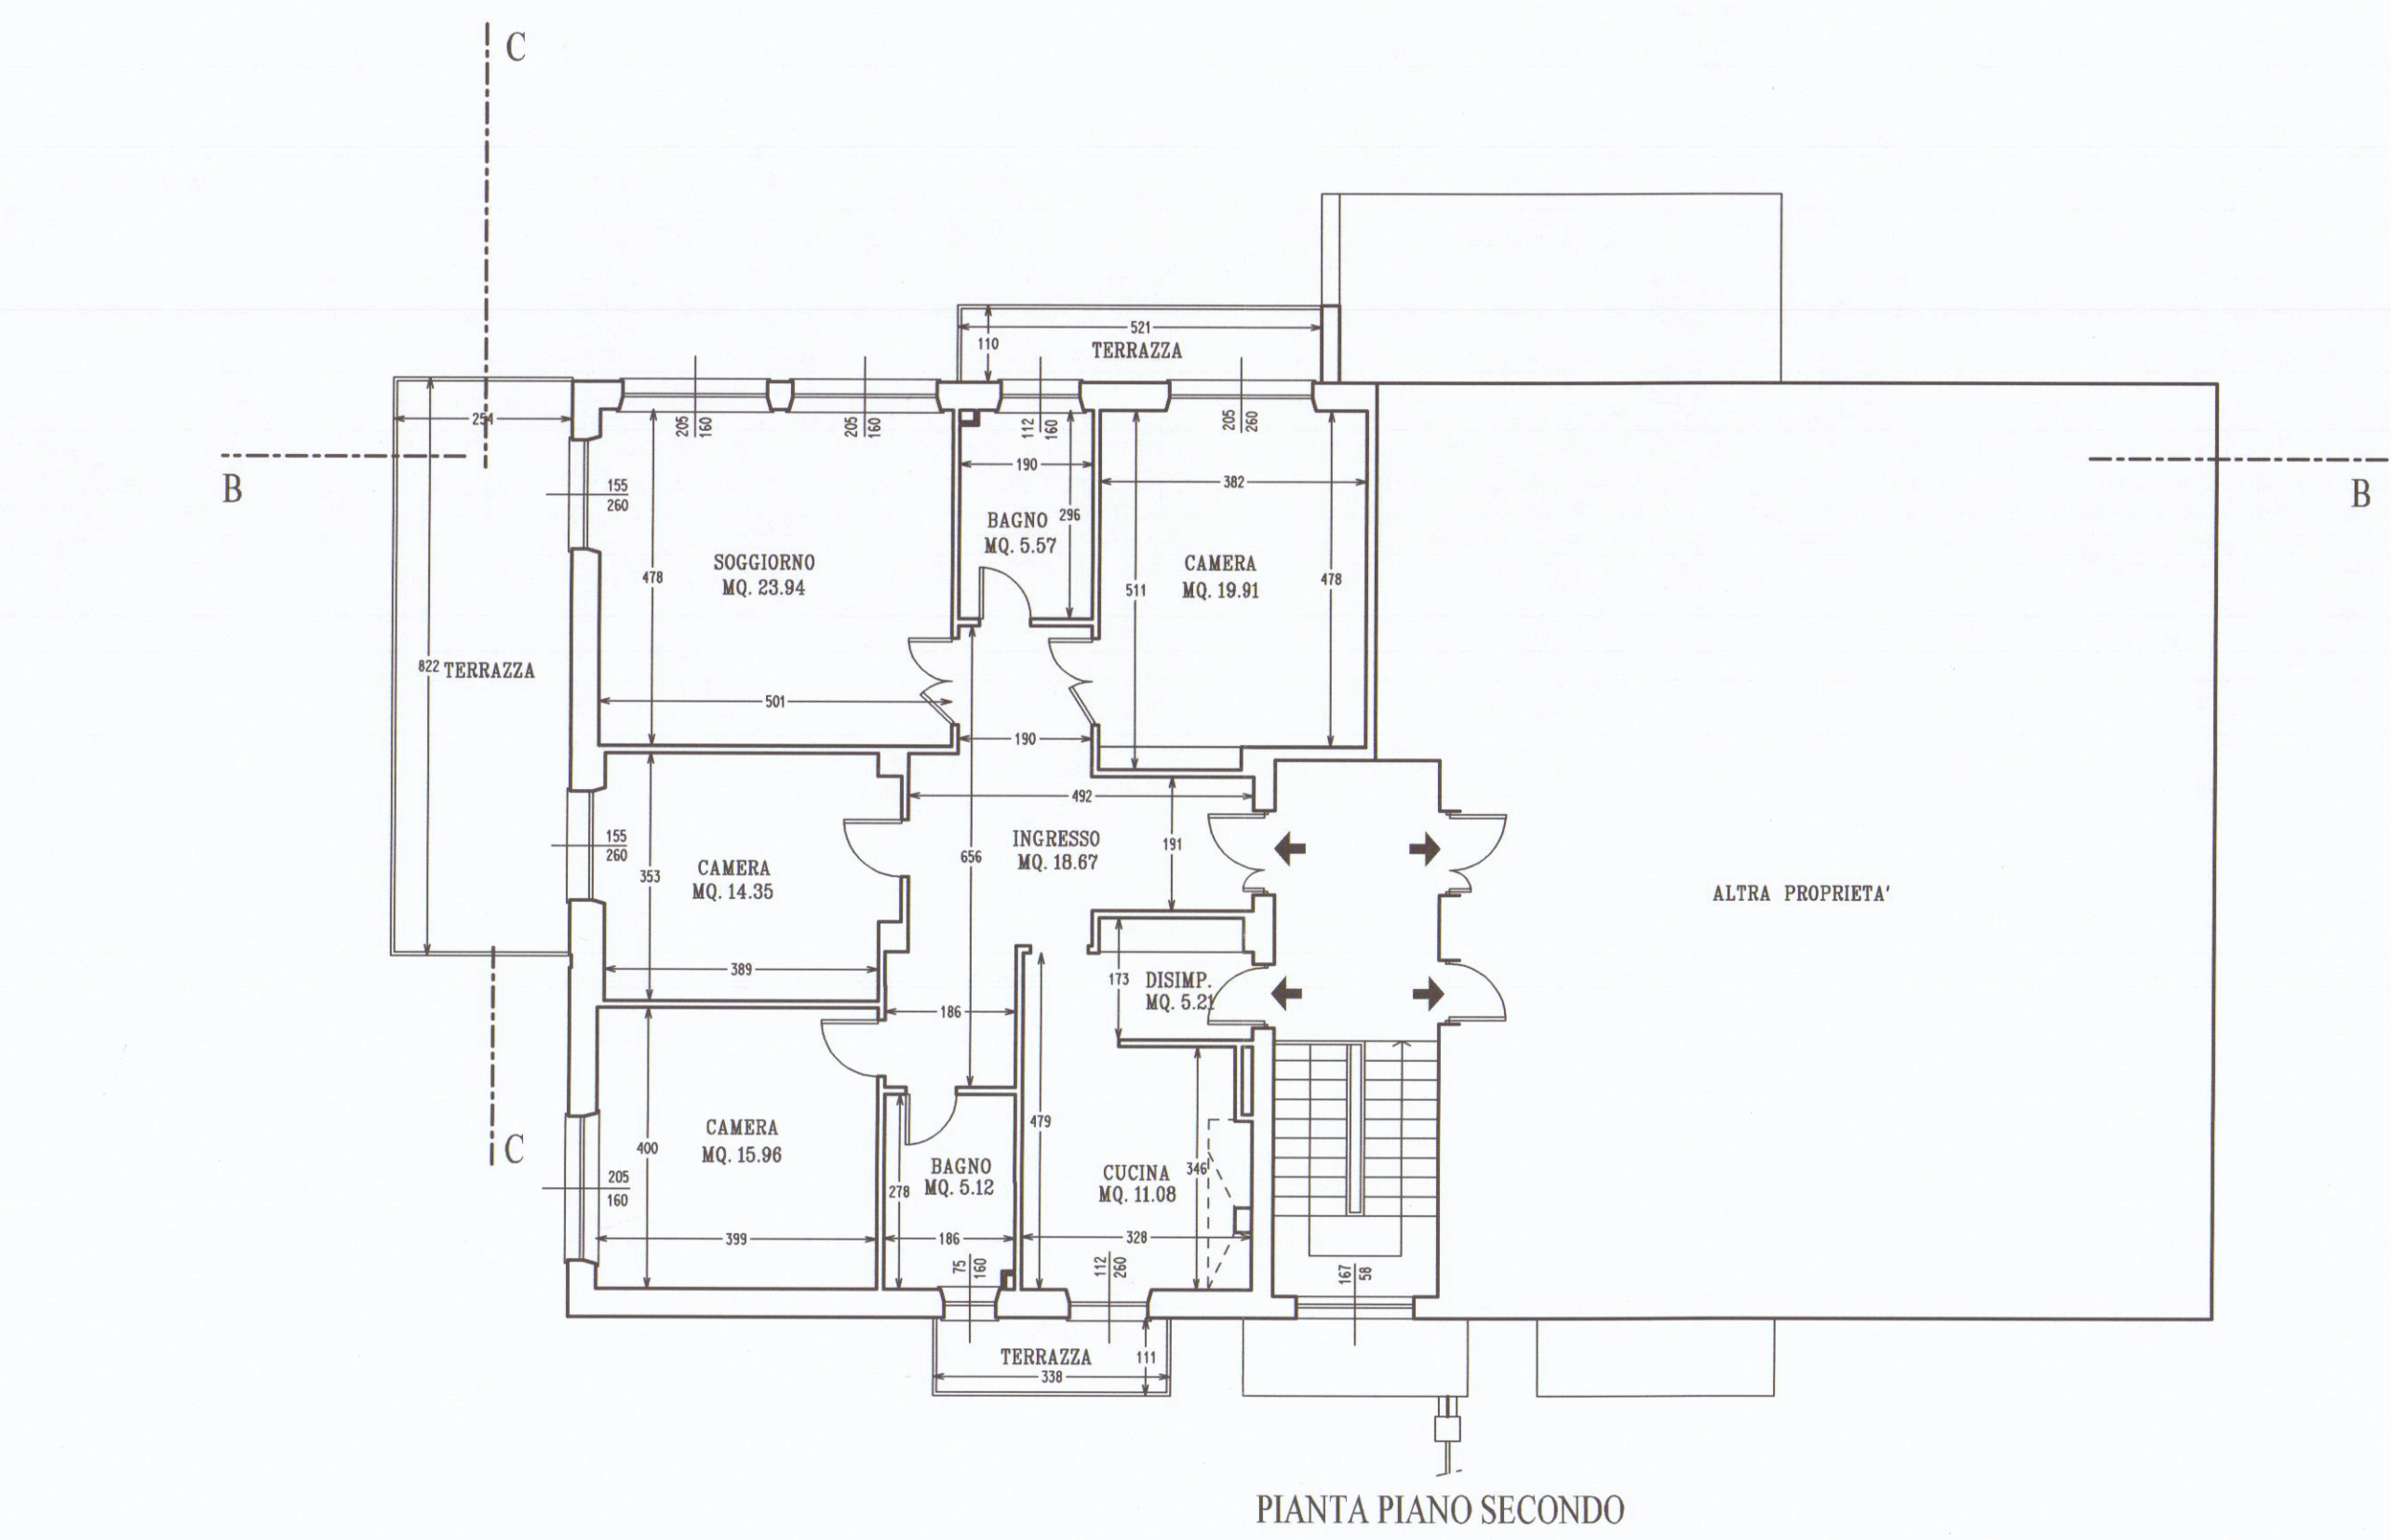
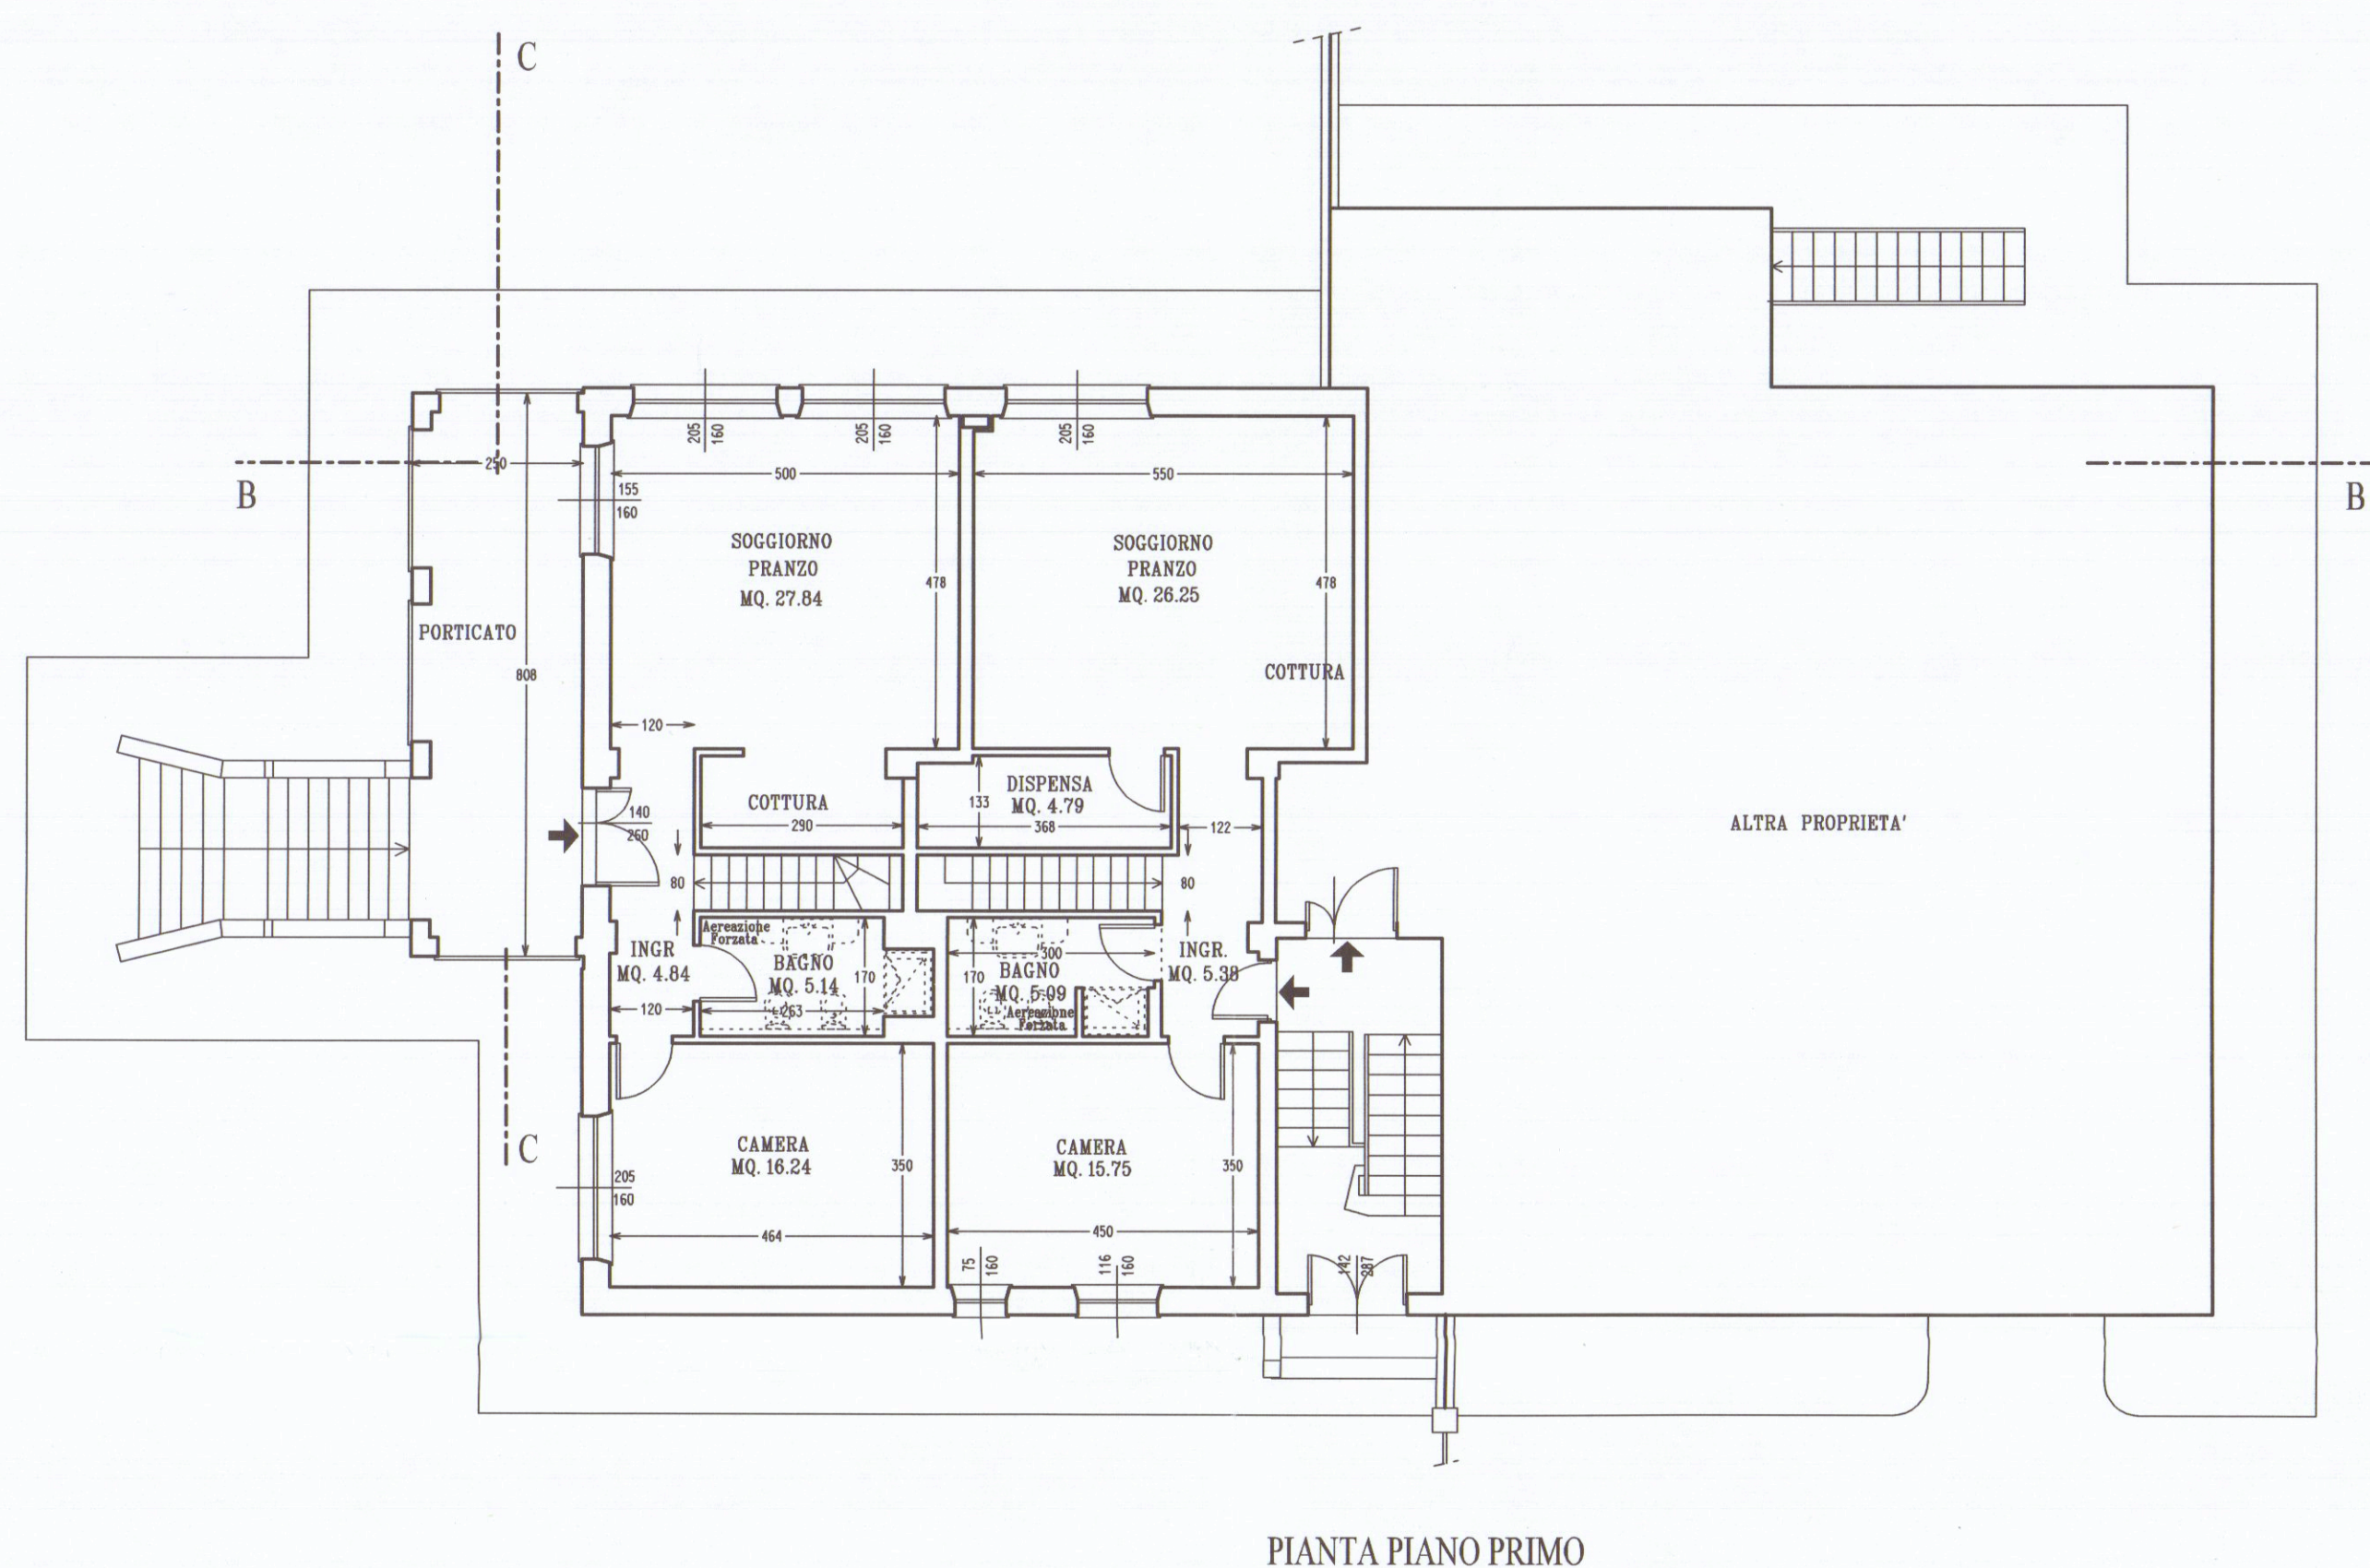
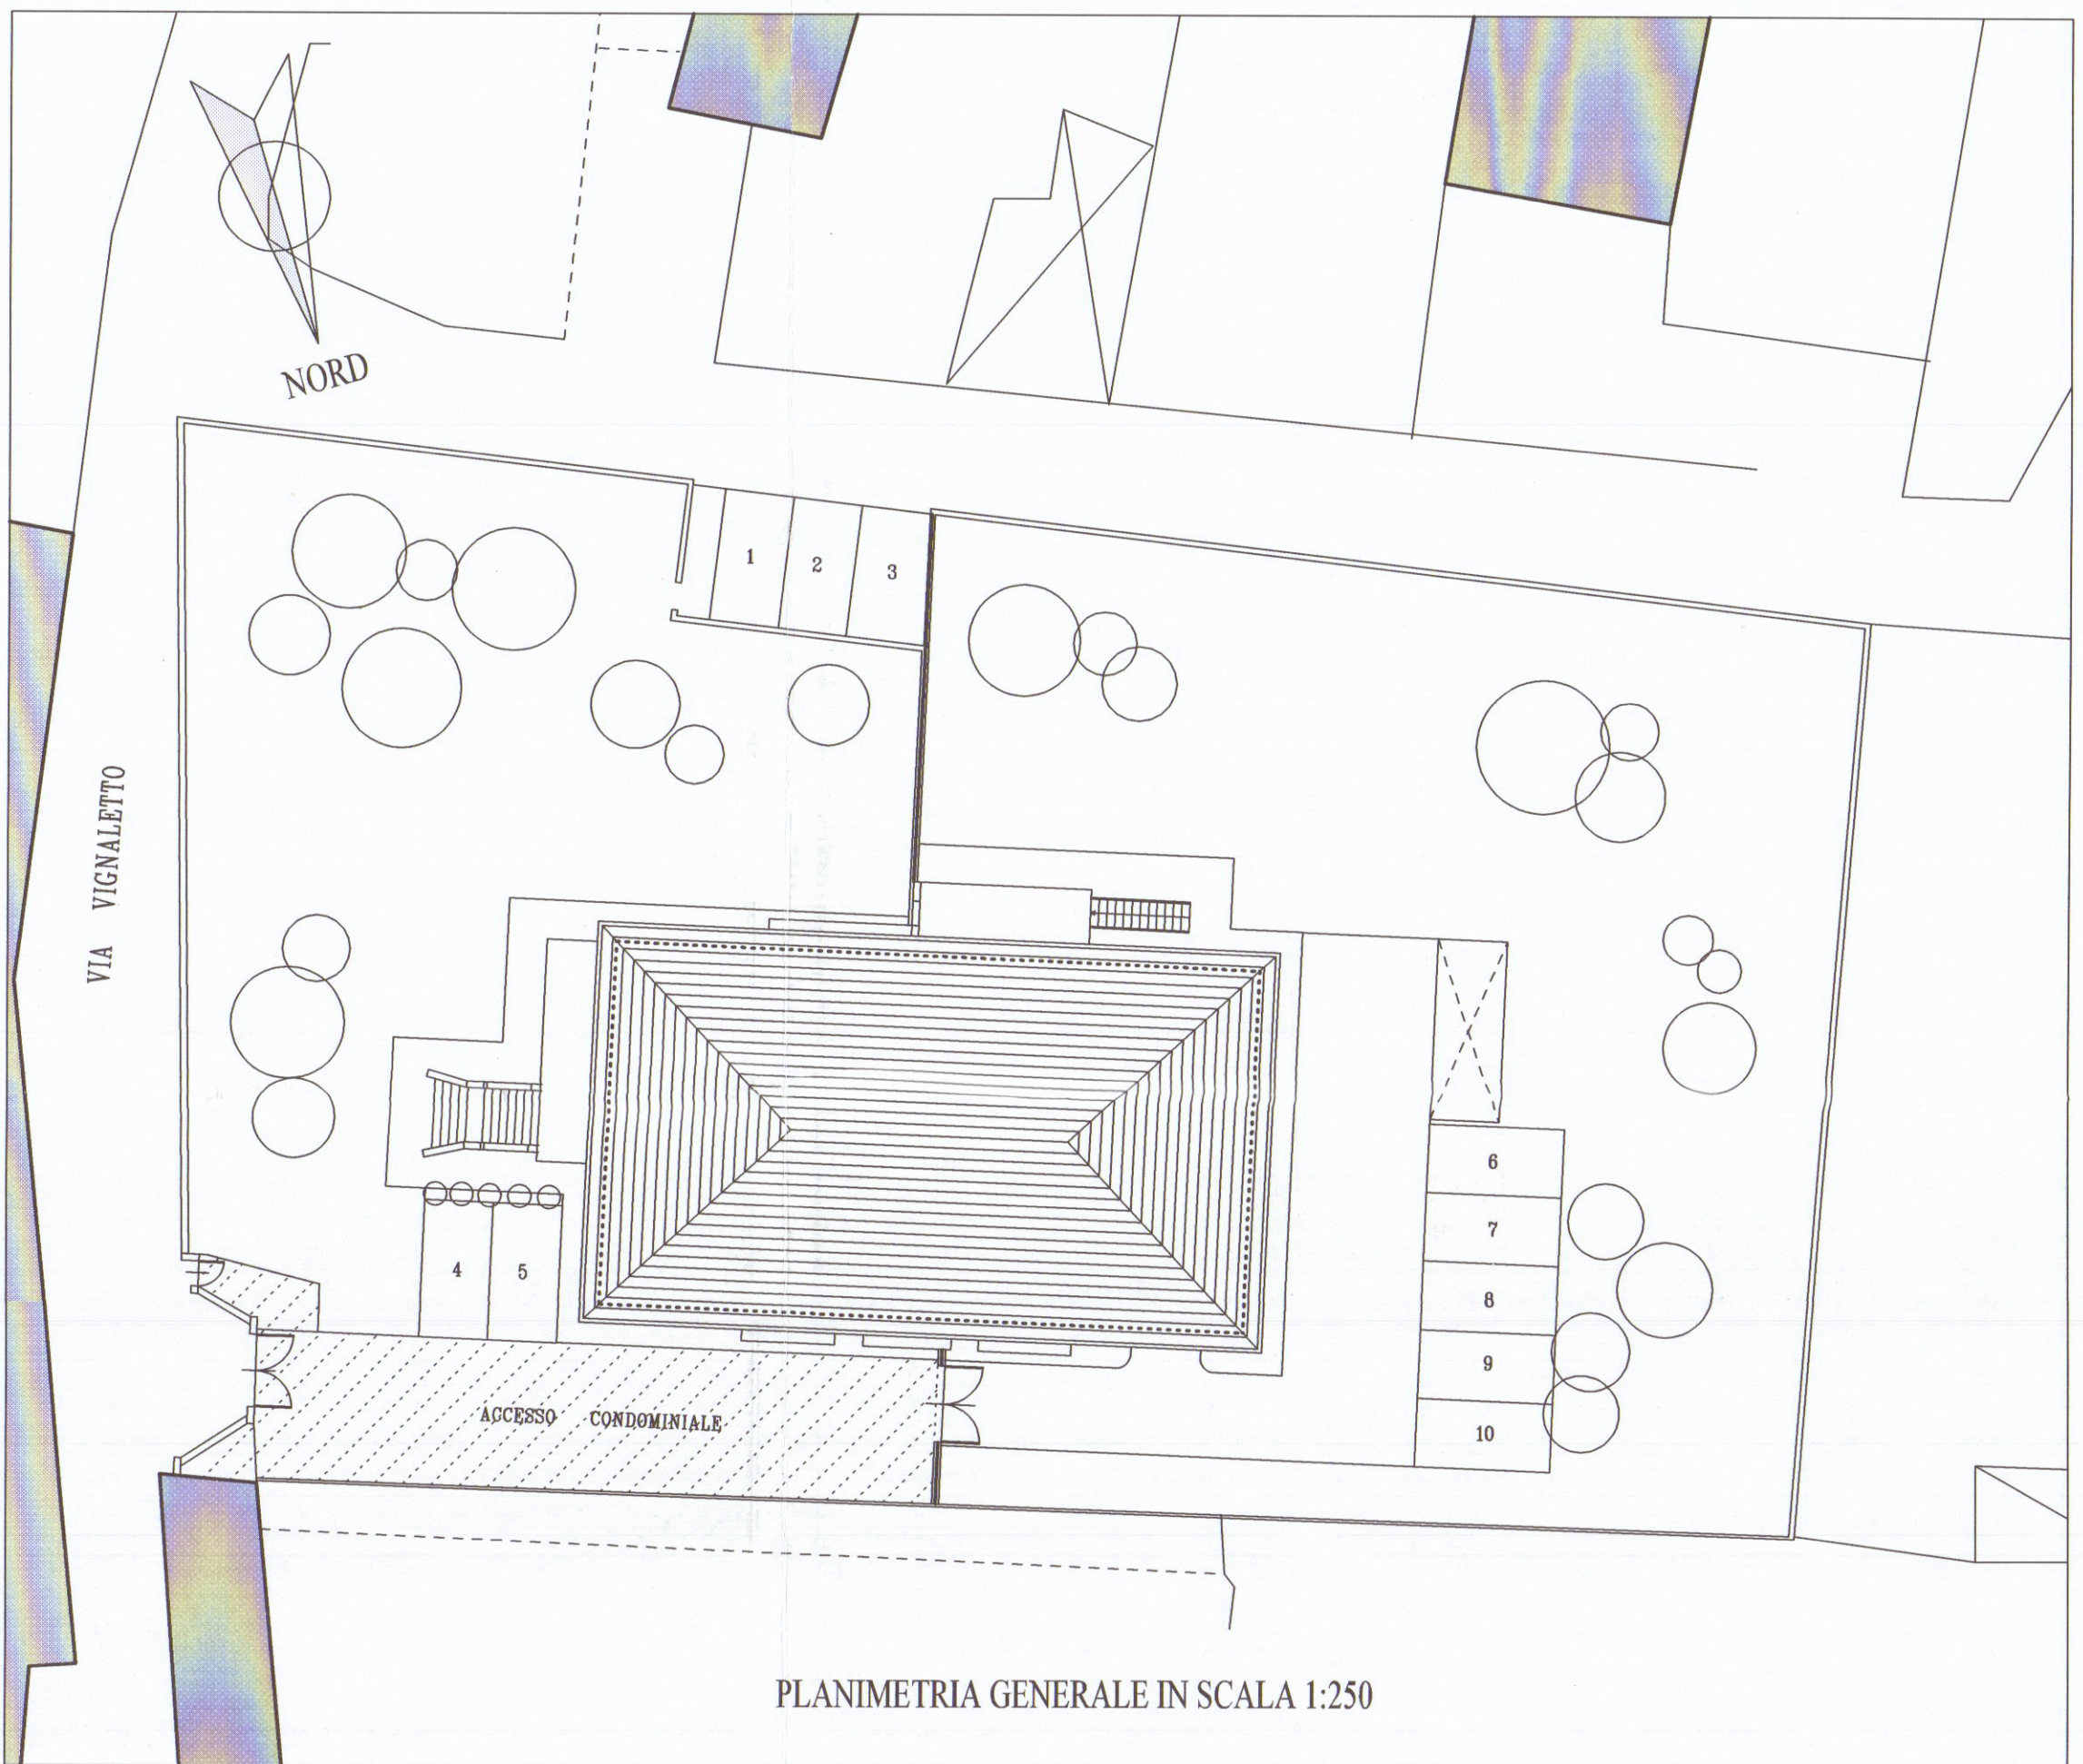
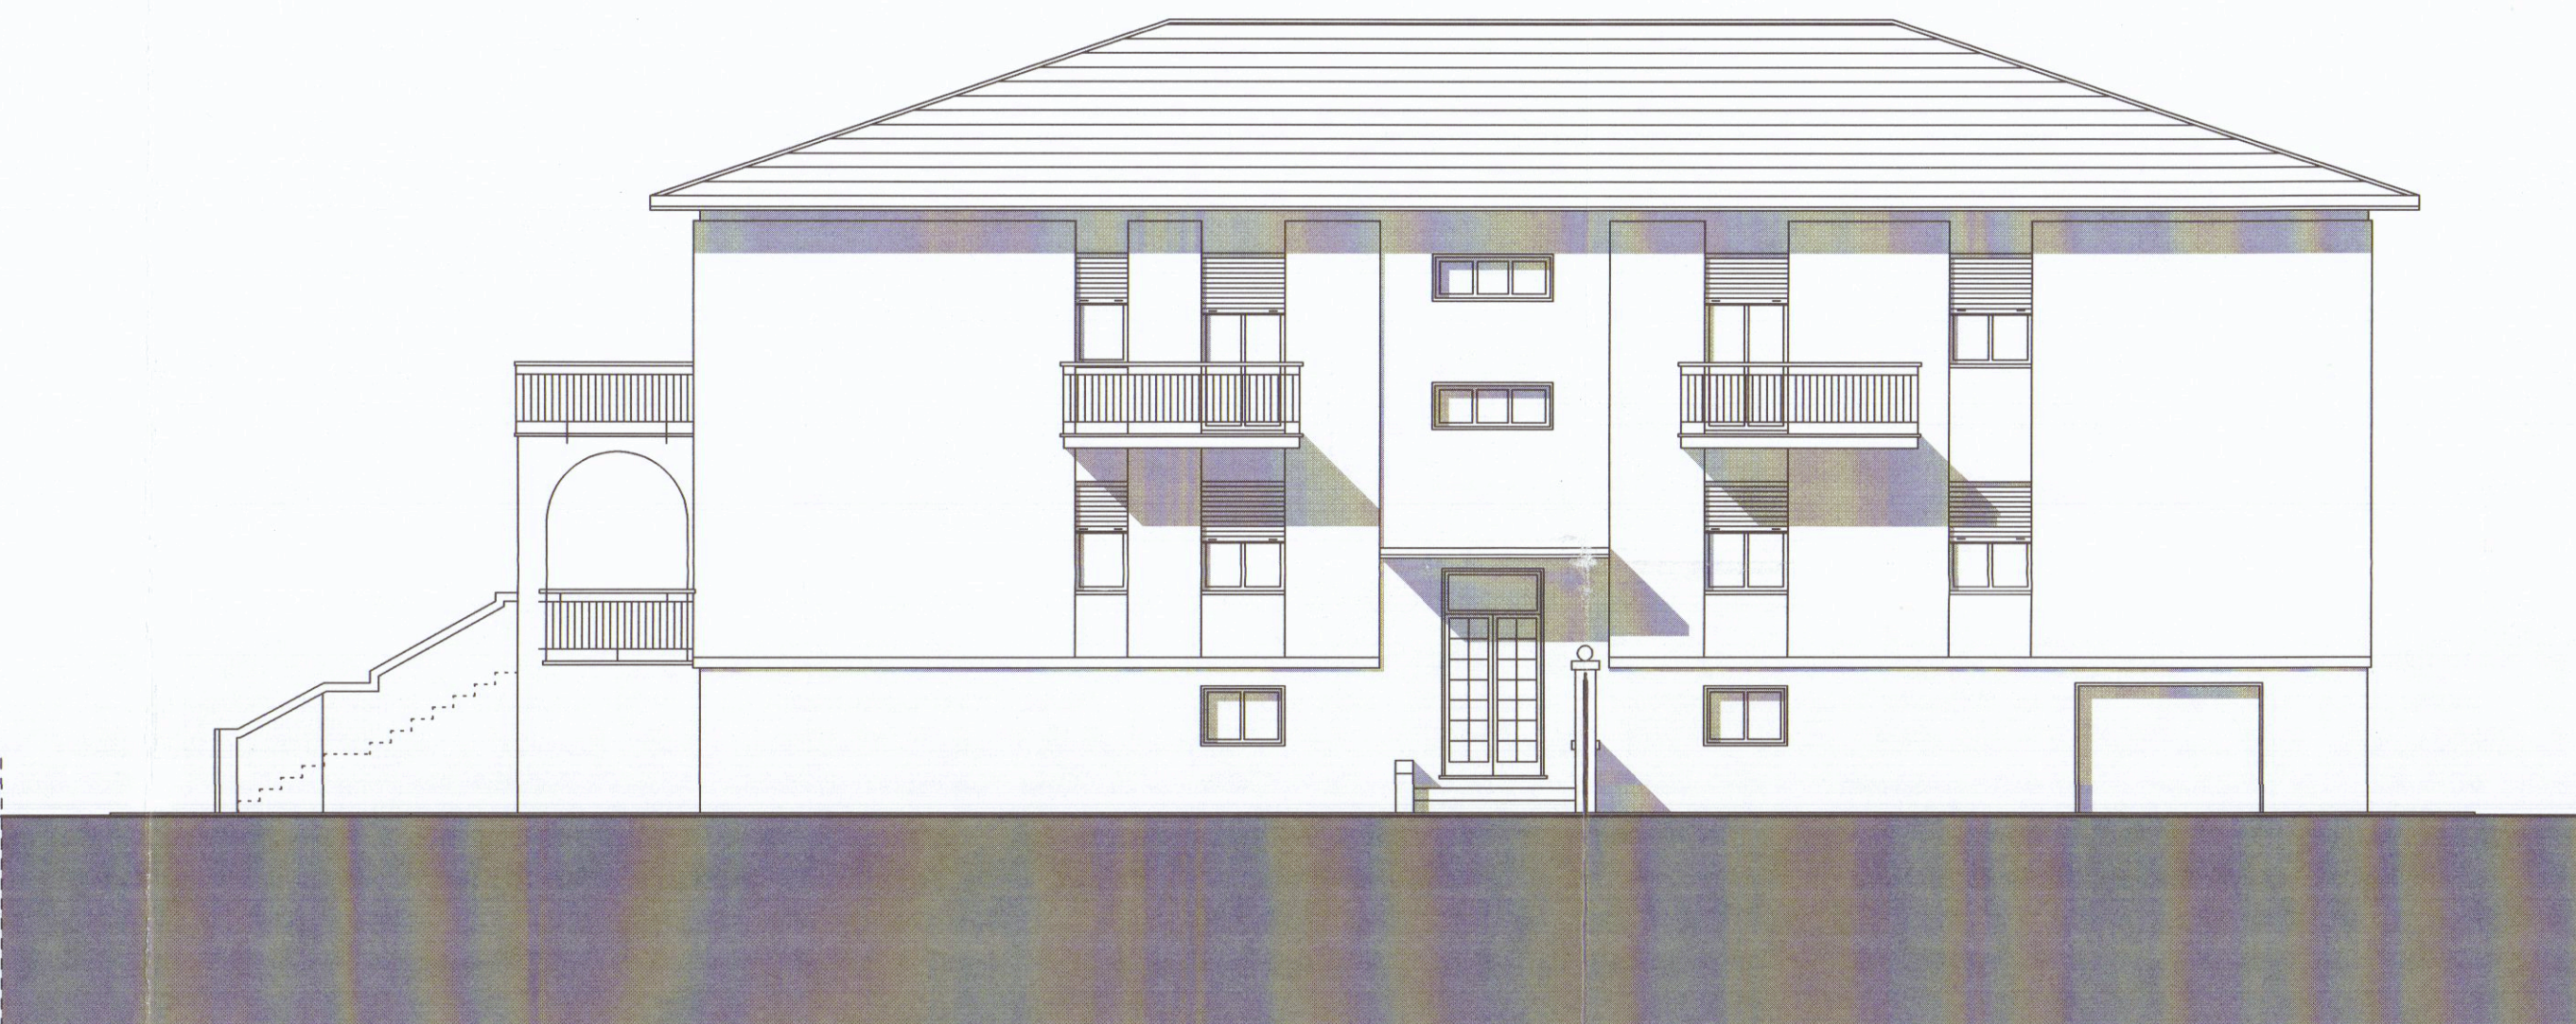


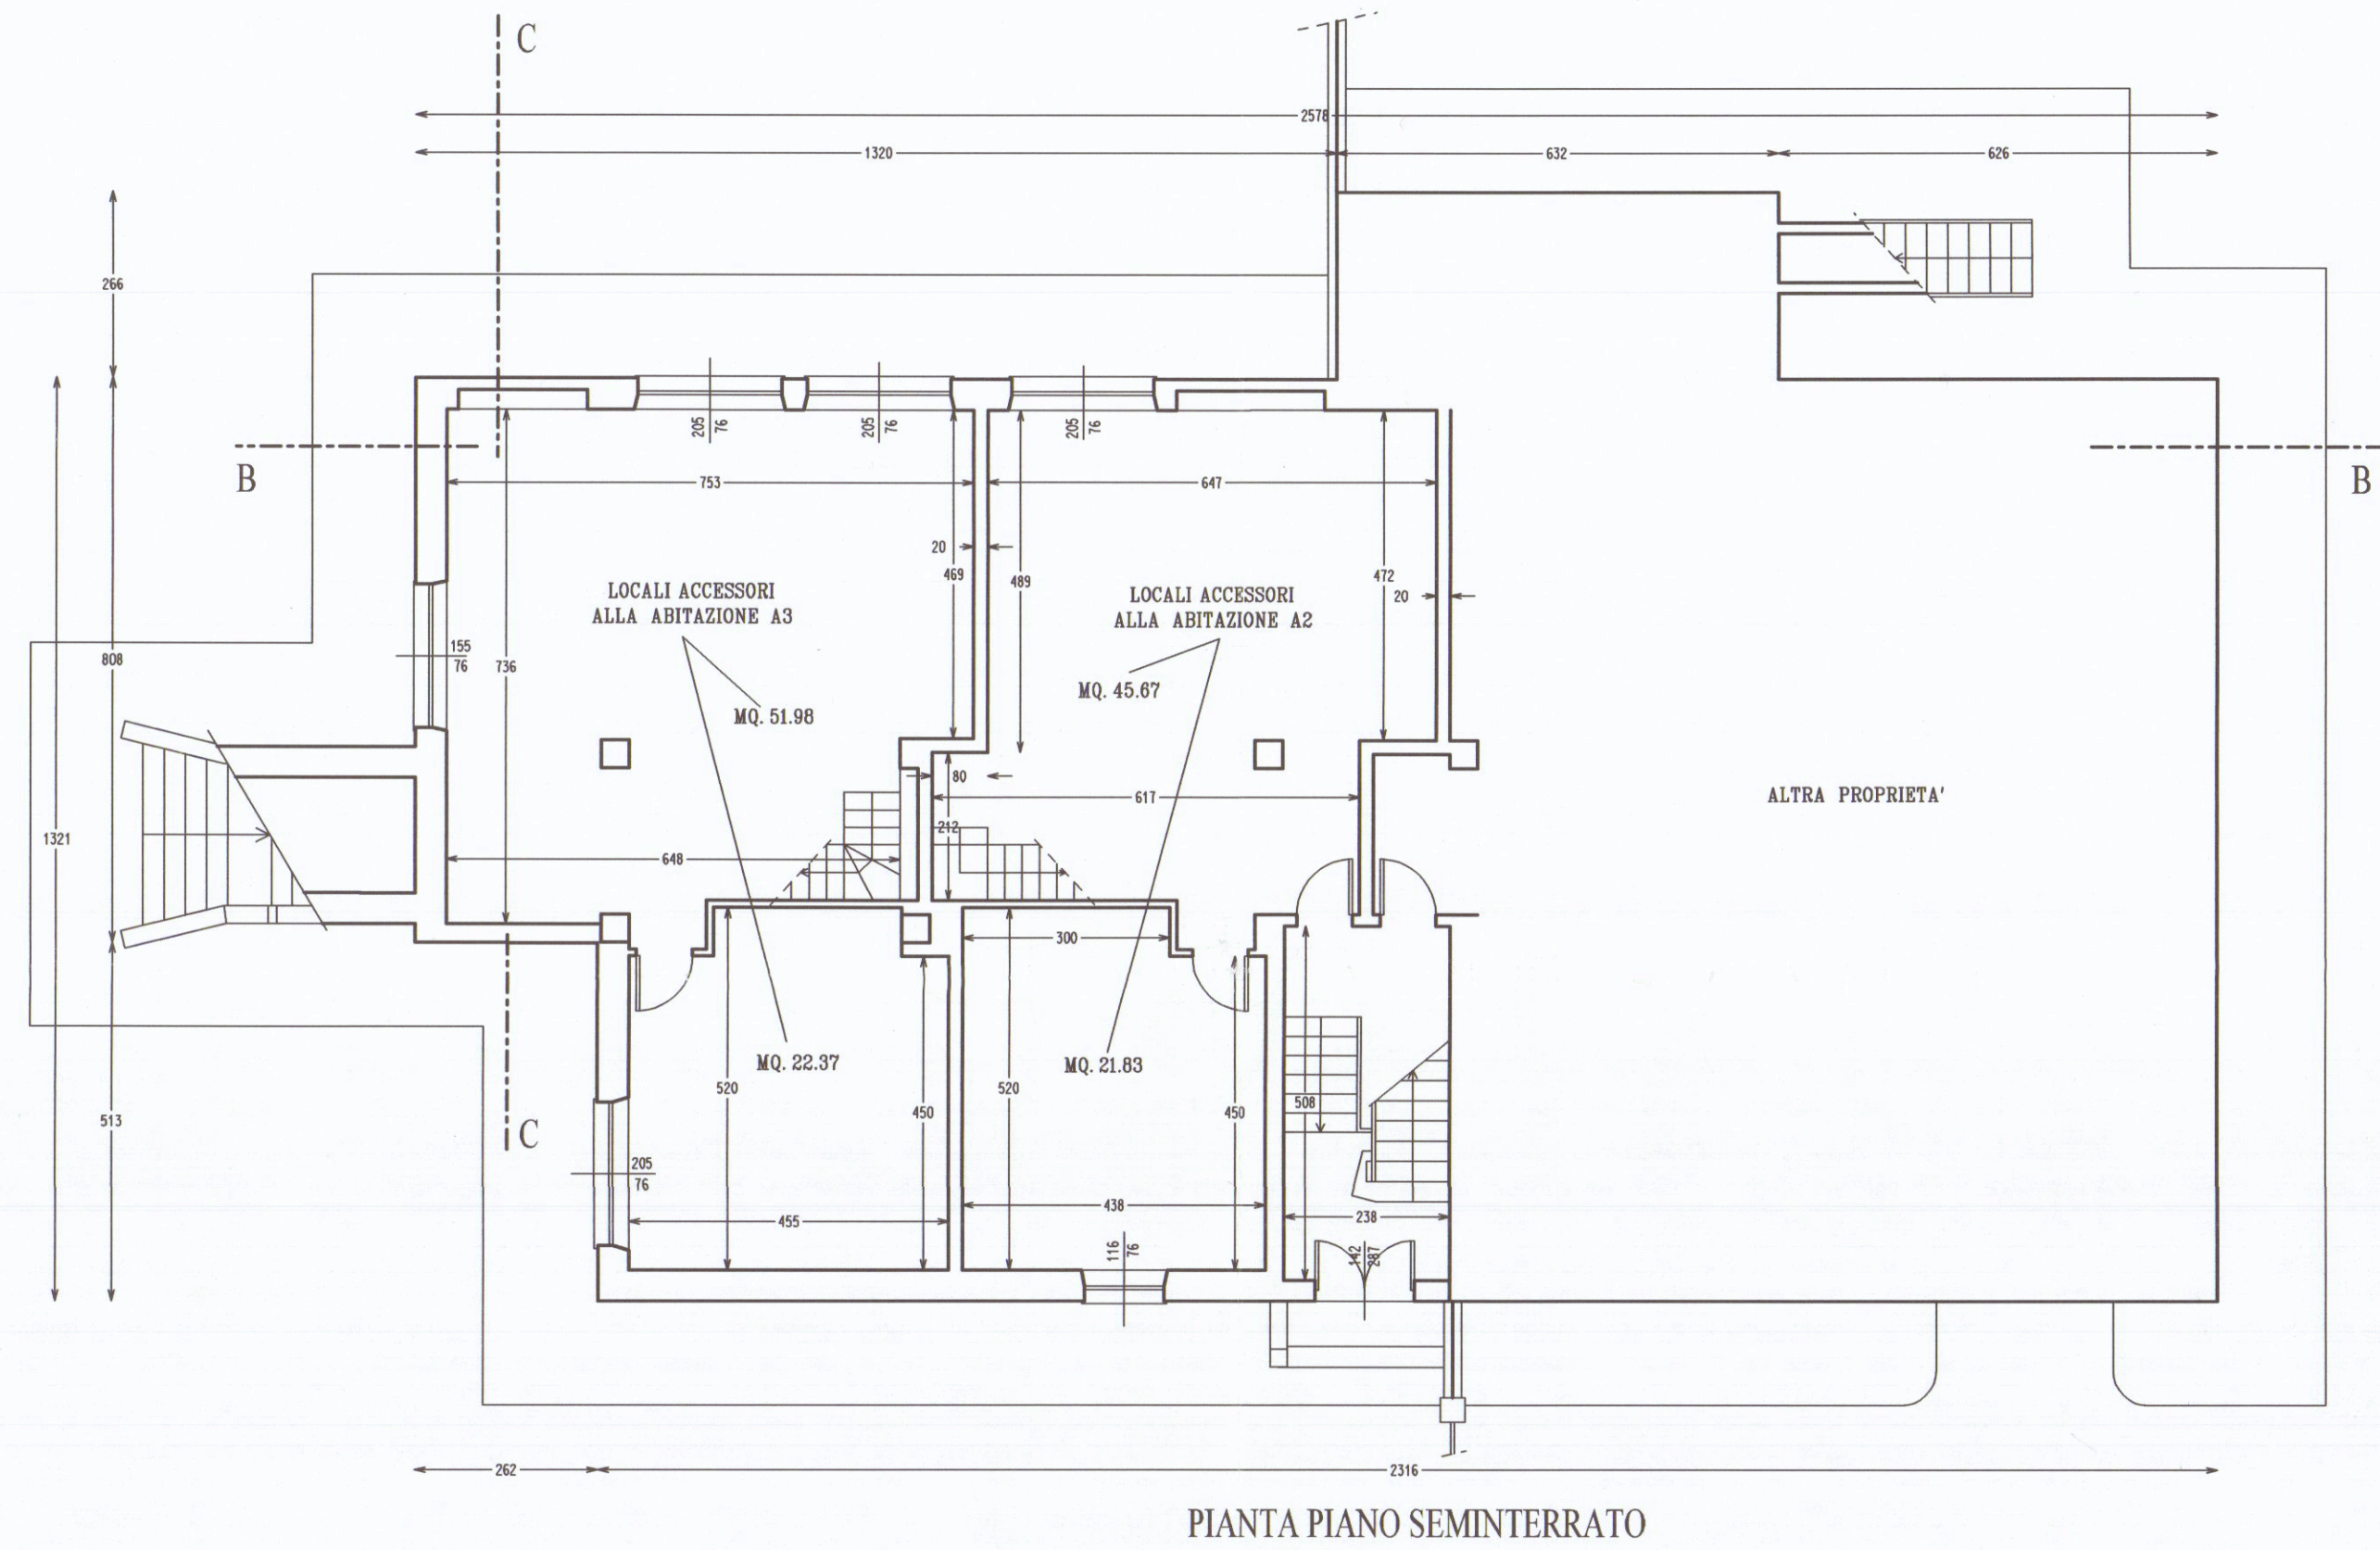

COMUNE DI CARRARA
- 4 APR. 2006

PROGETTO DI
RISTRUTTURAZIONE ED AMPLIAMENTO
DI UN EDIFICIO RESIDENZIALE
IN LOCALITA' GILDONA VIA VIGNALETTO

N.C.E.U. FOGLIO N. 71 - MAPPALE N. 545

STATO ATTUALE
D.L.A. PROT. 42752/3548 DEL 07/11/2005 - D.L.A. N. 628/05

PLANIMETRIA IN SCALA 1:250
PIANTE PROSPETTI E SEZIONI IN SCALA 1:100

APPROVATO

PROGETTISTI
Dott. Arch. A. G. POLI
Dott. Angelo Poli
Architetto
N. 100/000/000000/00
Dott. Arch. P. MAZZONI
PIERO MAZZONI
Architetto
N. 100/000/000000/00

PROPRIETA'
AURORA S.R.L.
AURORA S.R.L.
Cassa di Credito e Banche
Via S. Matteo 1 - 55033 Carrara
Tel. Fax 0585 775008
P.IVA 01518180453

COMUNE DI CARRARA
SETTORE URBANISTICA
Approvato dal Direttore dei servizi
Indicate nel percorso di costruzione

ELABORATO N. 1
APRILE 2006