



COMUNE DI CARRARA
28 DIC. 2004
★


SEZIONE
LONGITUDINALE

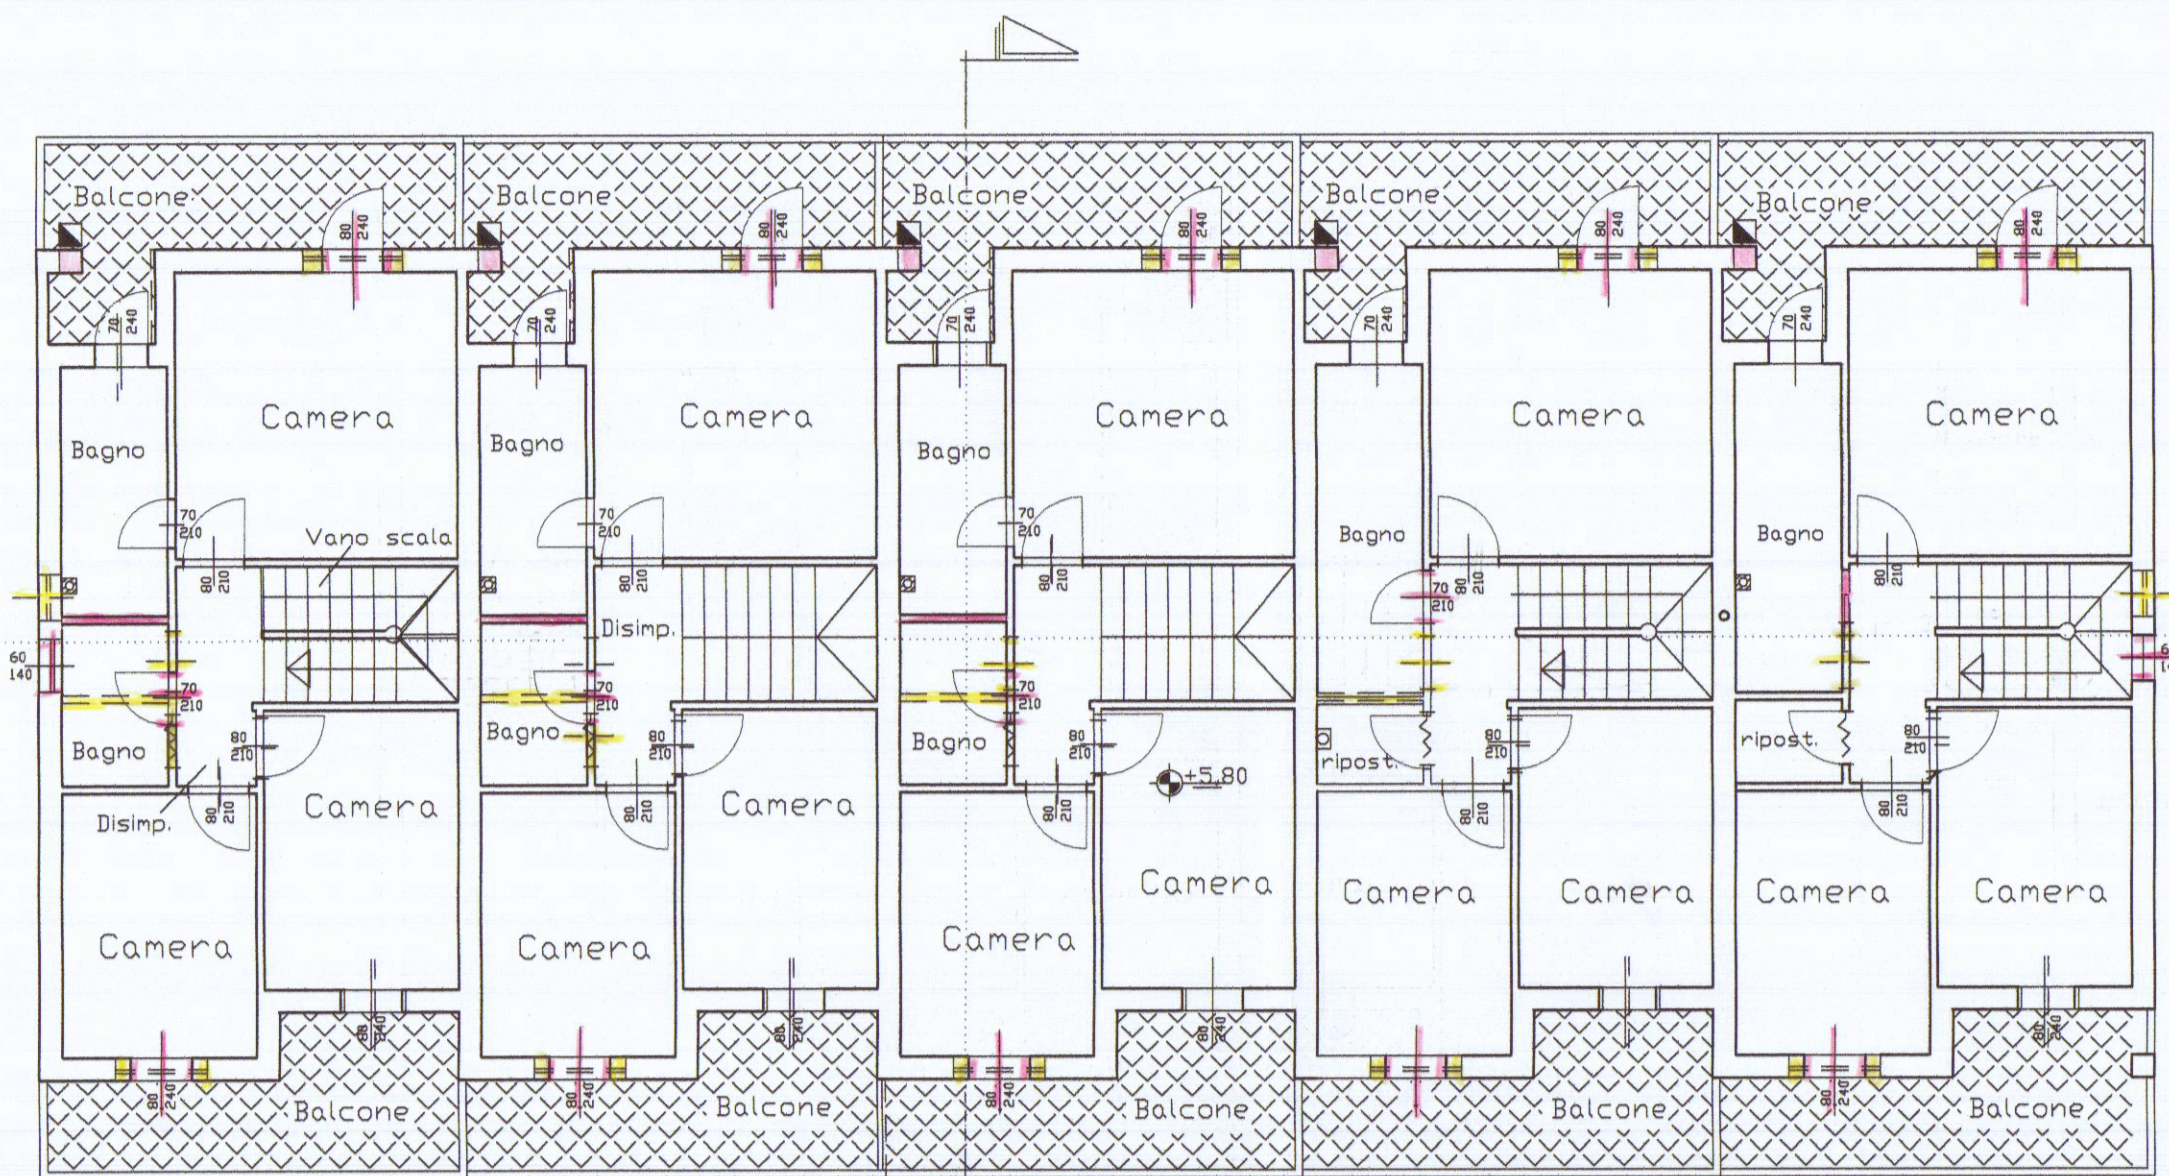

SEZIONE
TRASVERSALE

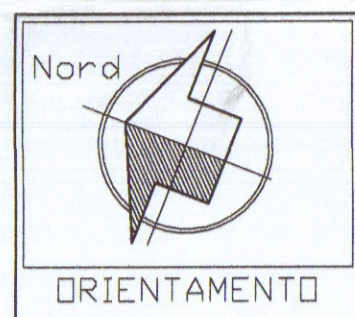

SEZIONE
LONGITUDINALE

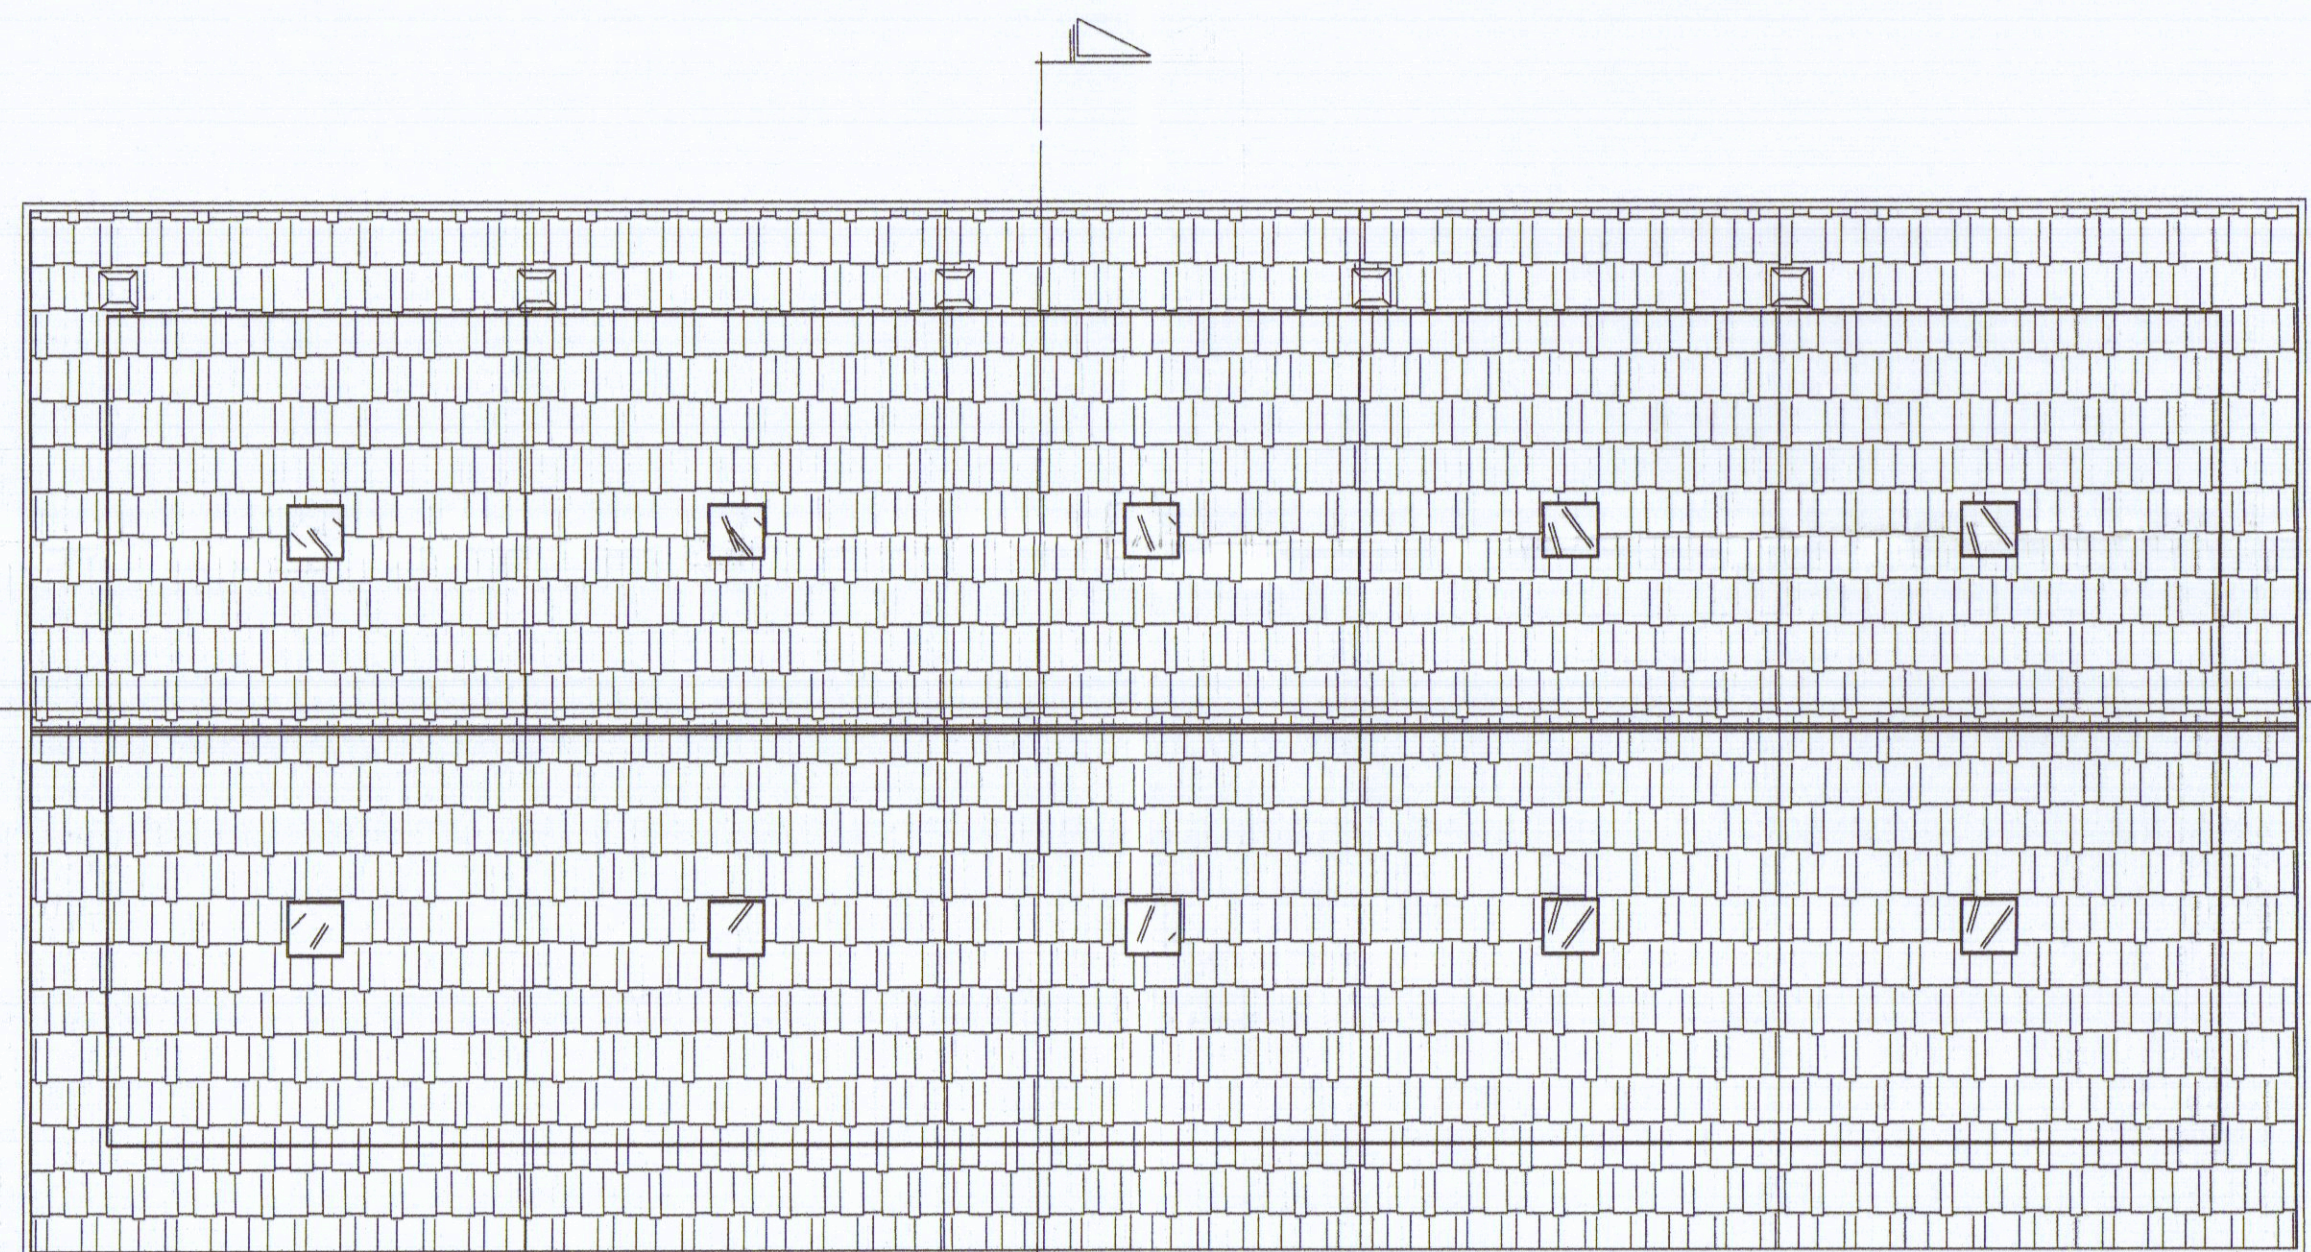

SEZIONE
TRASVERSALE

PIANTA COPERTURA