

9 MAR. 1979

2

LOCANDA "AL POMO D'ORO" - LOC. "LA MAESTA"
BAR PIZZERIA - PROP. ROSSI MARIA VITTORIA
RAPP. 1/100

VARIANTE
APPROVATO

22 SET. 1979

AMPLIAMENTO IN PROGETTO

SUPERFICIE ESISTENTE
① 12,90 x 9,00 = mq. 103,20 +
② 6,80 x 6,70 = " 45,56 +
③ 3,25 x 6,20 = " 20,15 +
Tot. mq. 168,91 x 4,00 amc. 684,006

SUPERFICIE AMPLIAMENTO
④ 11,50 x 2,20 = mq. 25,30 +
⑤ 6,70 x 1,20 = " 8,04 +
Tot. mq. 33,34 x 3,00 amc. 100,020


COMANDO PROVINCIALE VIGILI DEL FUOCO - MASSA-CARRARA
VISTO, SI ESPRIME PARERE FAVOREVOLE PER IL PROGETTO. A lavori ultimati l'Ente richiama a questo Comando V... di controllo al fine di ottenere il presente COLLAUDO - CERTIFICATO DI PAGAMENTO ZONA INCENDI -
Massa, lì 22 SET. 1979
N. di prot. 1142
PRATICA N. 23.82
A. COMANDANTE

LEGGENDA


- 1 PORTICO ESISTENTE
- 2 INGRESSO
- 3 SALA PRANZO
- 4 SALETTA T.V.
- 5 BAR
- 6 FORNO A LEGNA - PIZZERIA
- 7 VENDITA AL PUBBLICO
- 8 CUCINA
- 9 DISPENSA
- 10 SERVIZI ESISTENTI
- 11 TELEFONO
- 12 DIREZIONE
- 13 W.C. DOCCIA DI NUOVA COSTRUZIONE
- 14 PARCHEGGIO
- 15 LEGNAIA
- 16 CAMERE CON W.C. E DOCCIA

VARIANTE AL PROGETTO


Approvato dal Sindaco alle condizioni indicate nel permesso di costruzione del 22 MAG. 1978
Licenza edilizia del 22 SET. 1979
L. ING. C. 1970

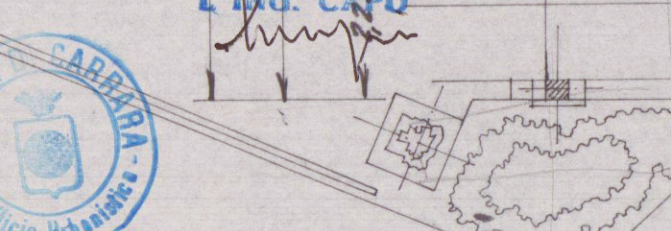


10 LAMPADE DI EMERGENZA

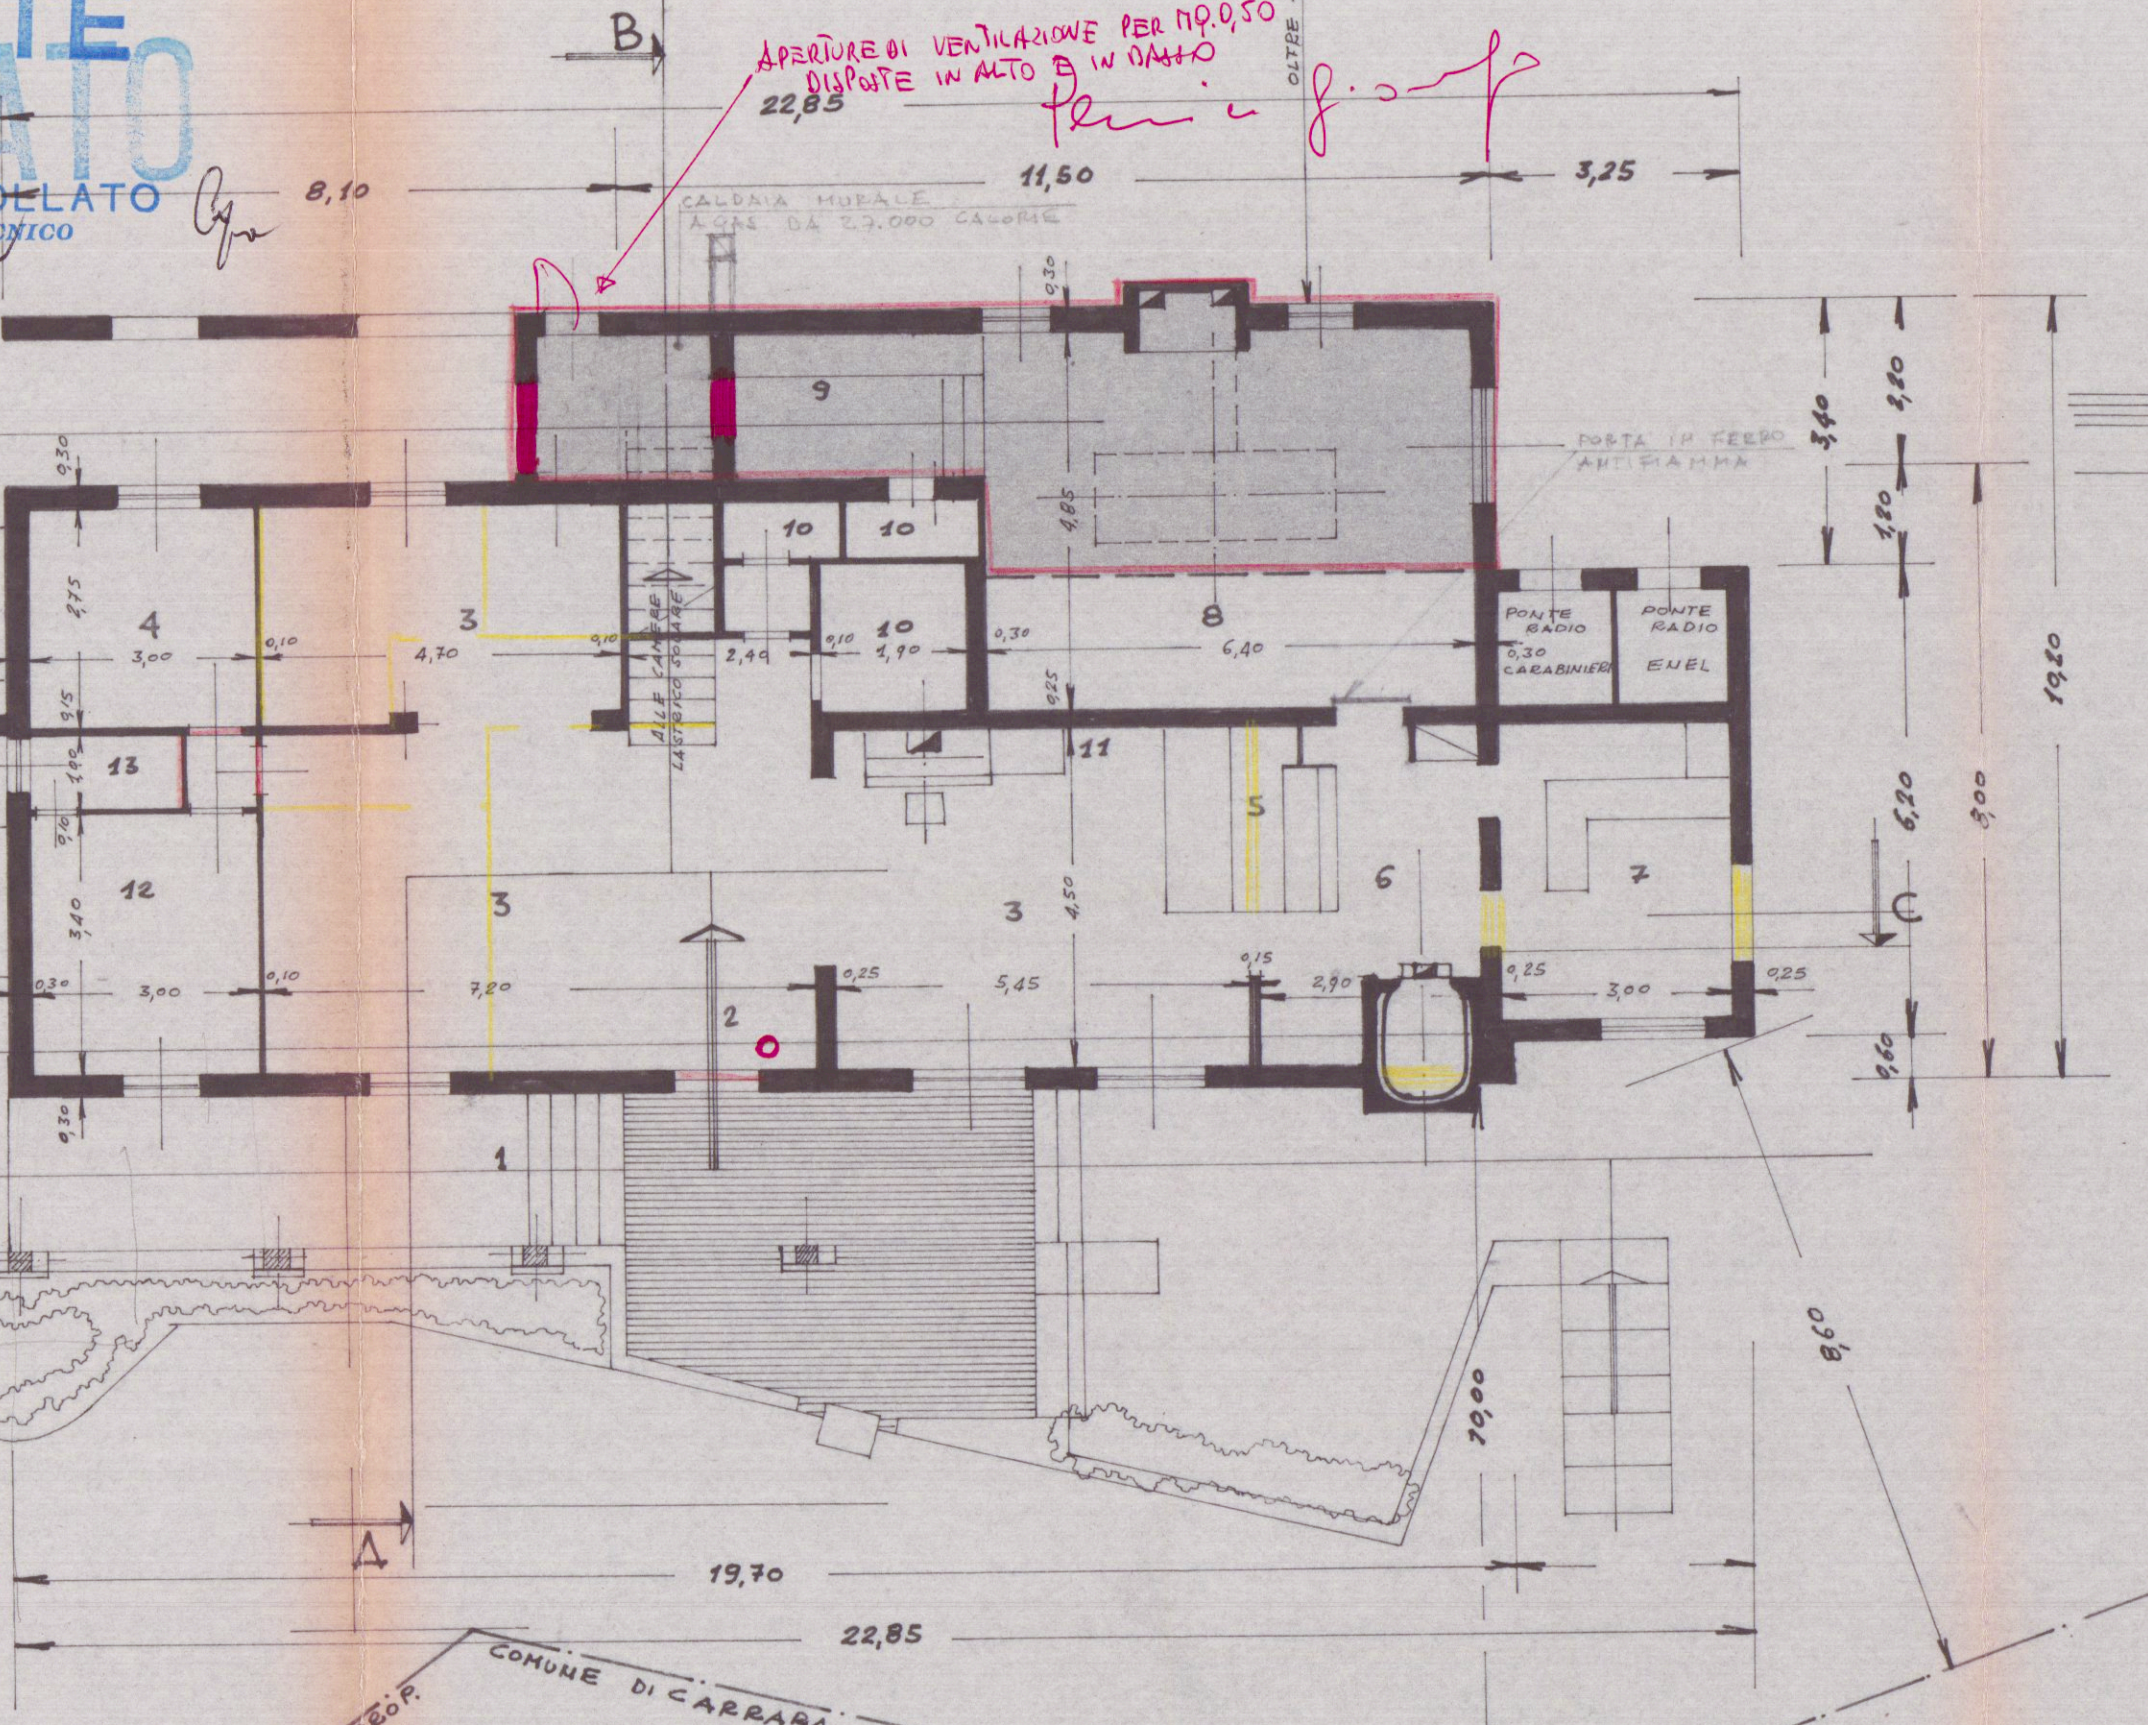


PIANTA PIANO RIALZATO CON MODIFICHE E AMPLIAMENTO - RAPP. 1/100

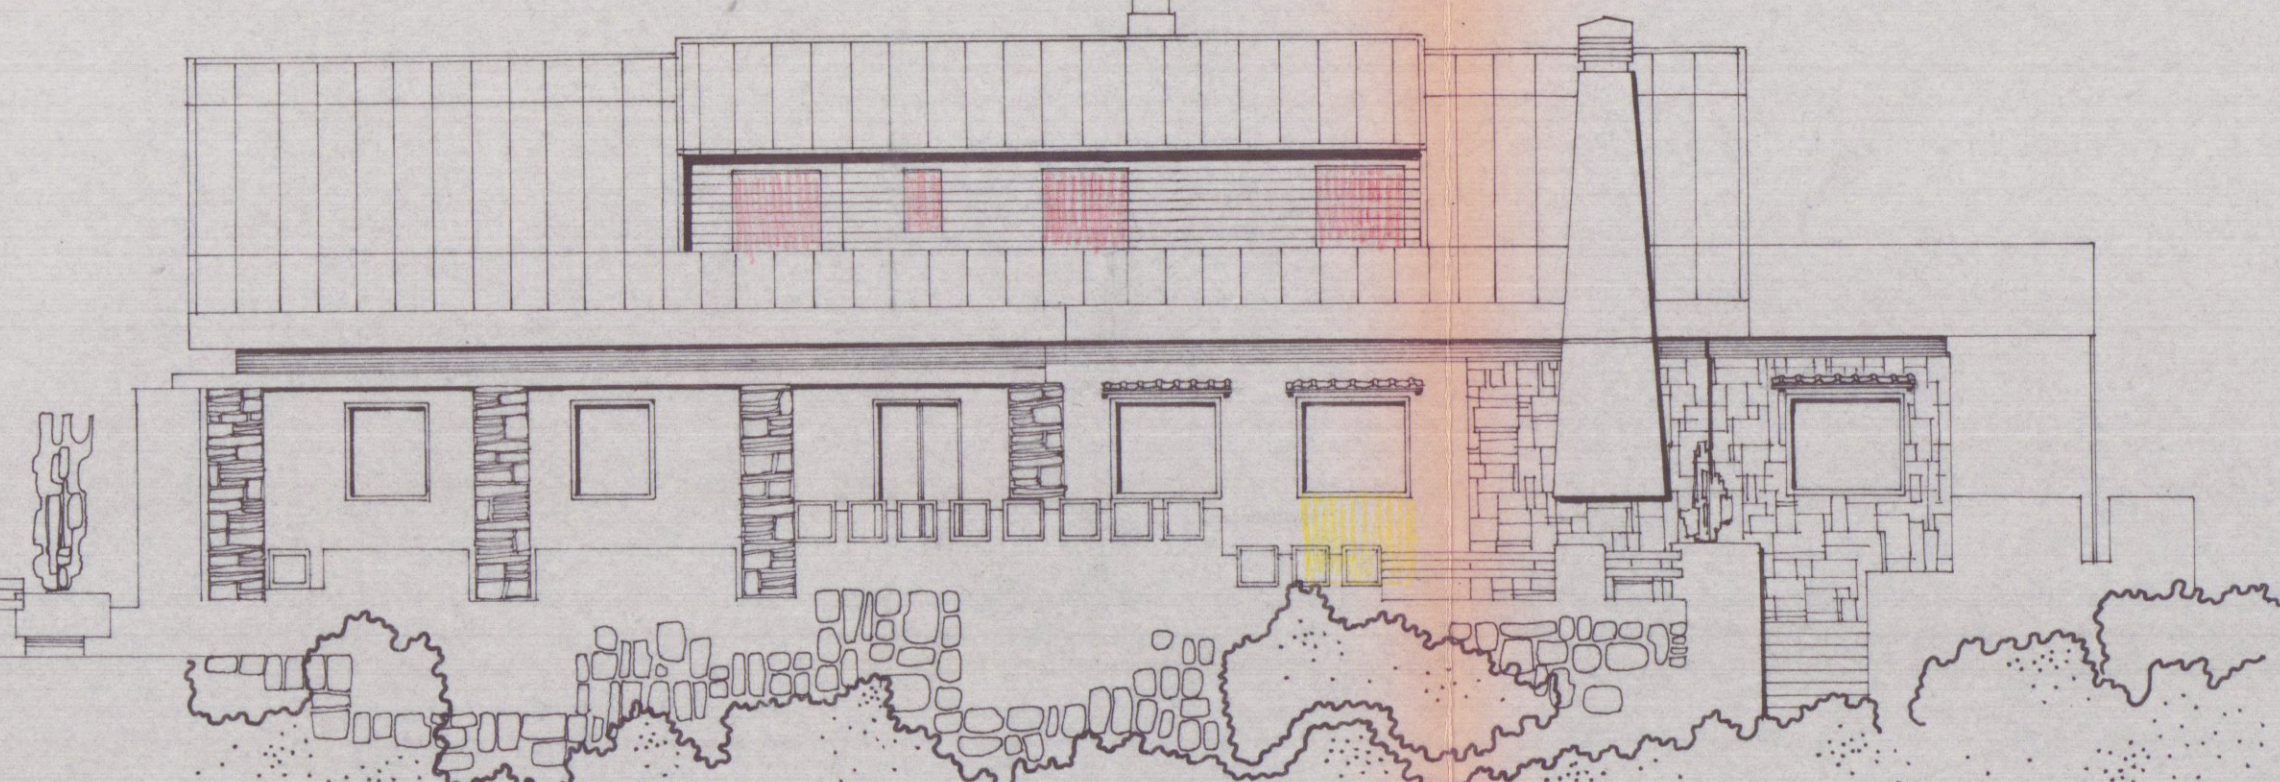


PROSPETTO PRINCIPALE SUD

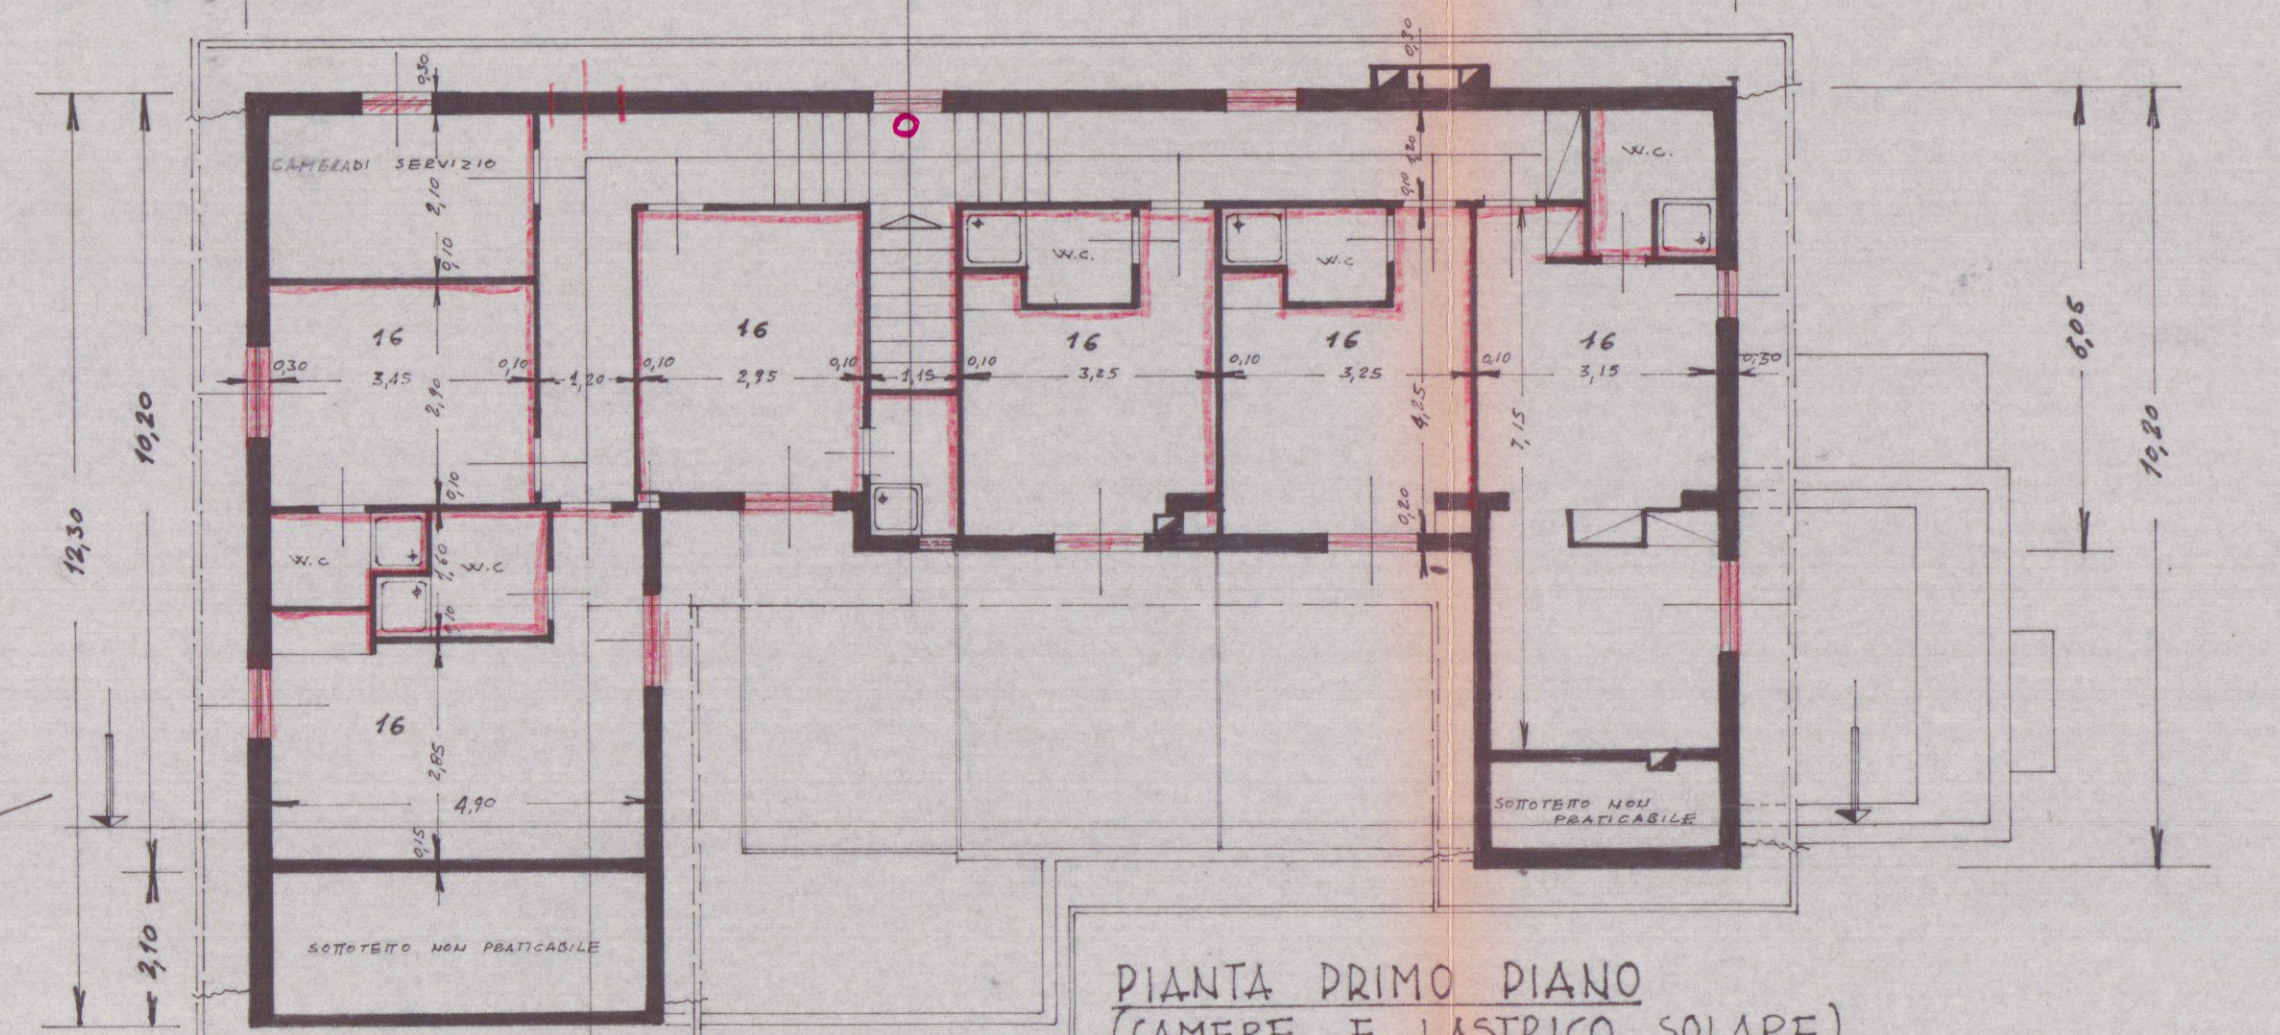

PIANTA PRIMO PIANO (CAMERE E LASTRICO SOLARE)

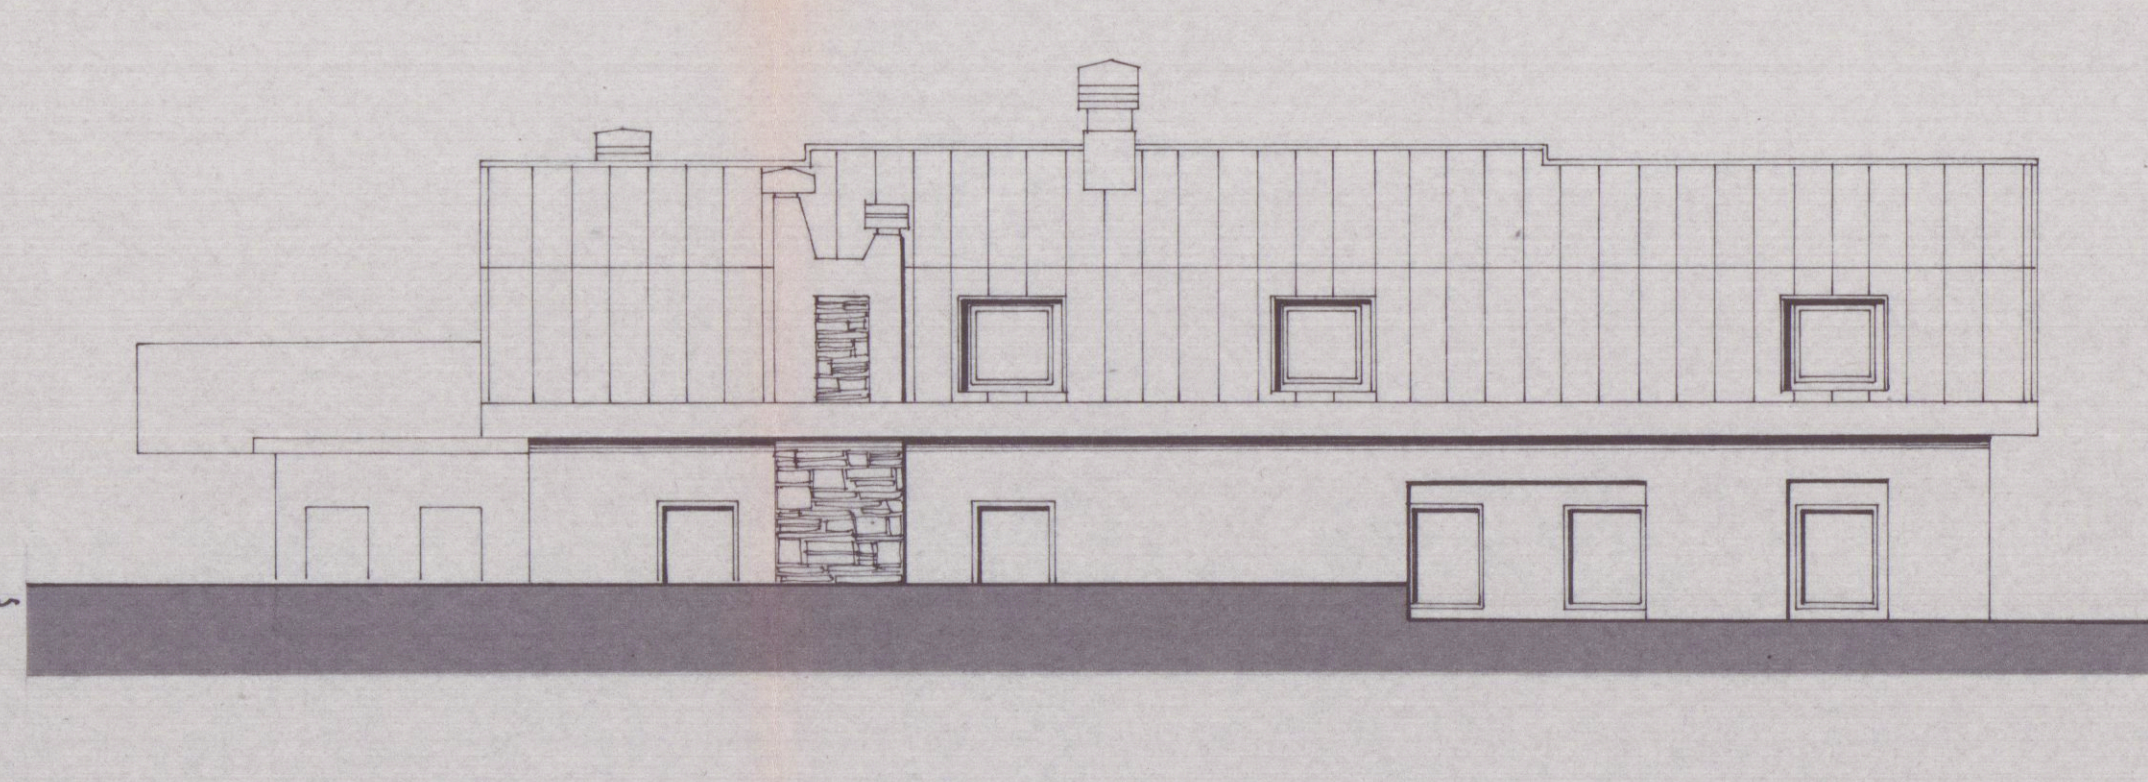


RETRO

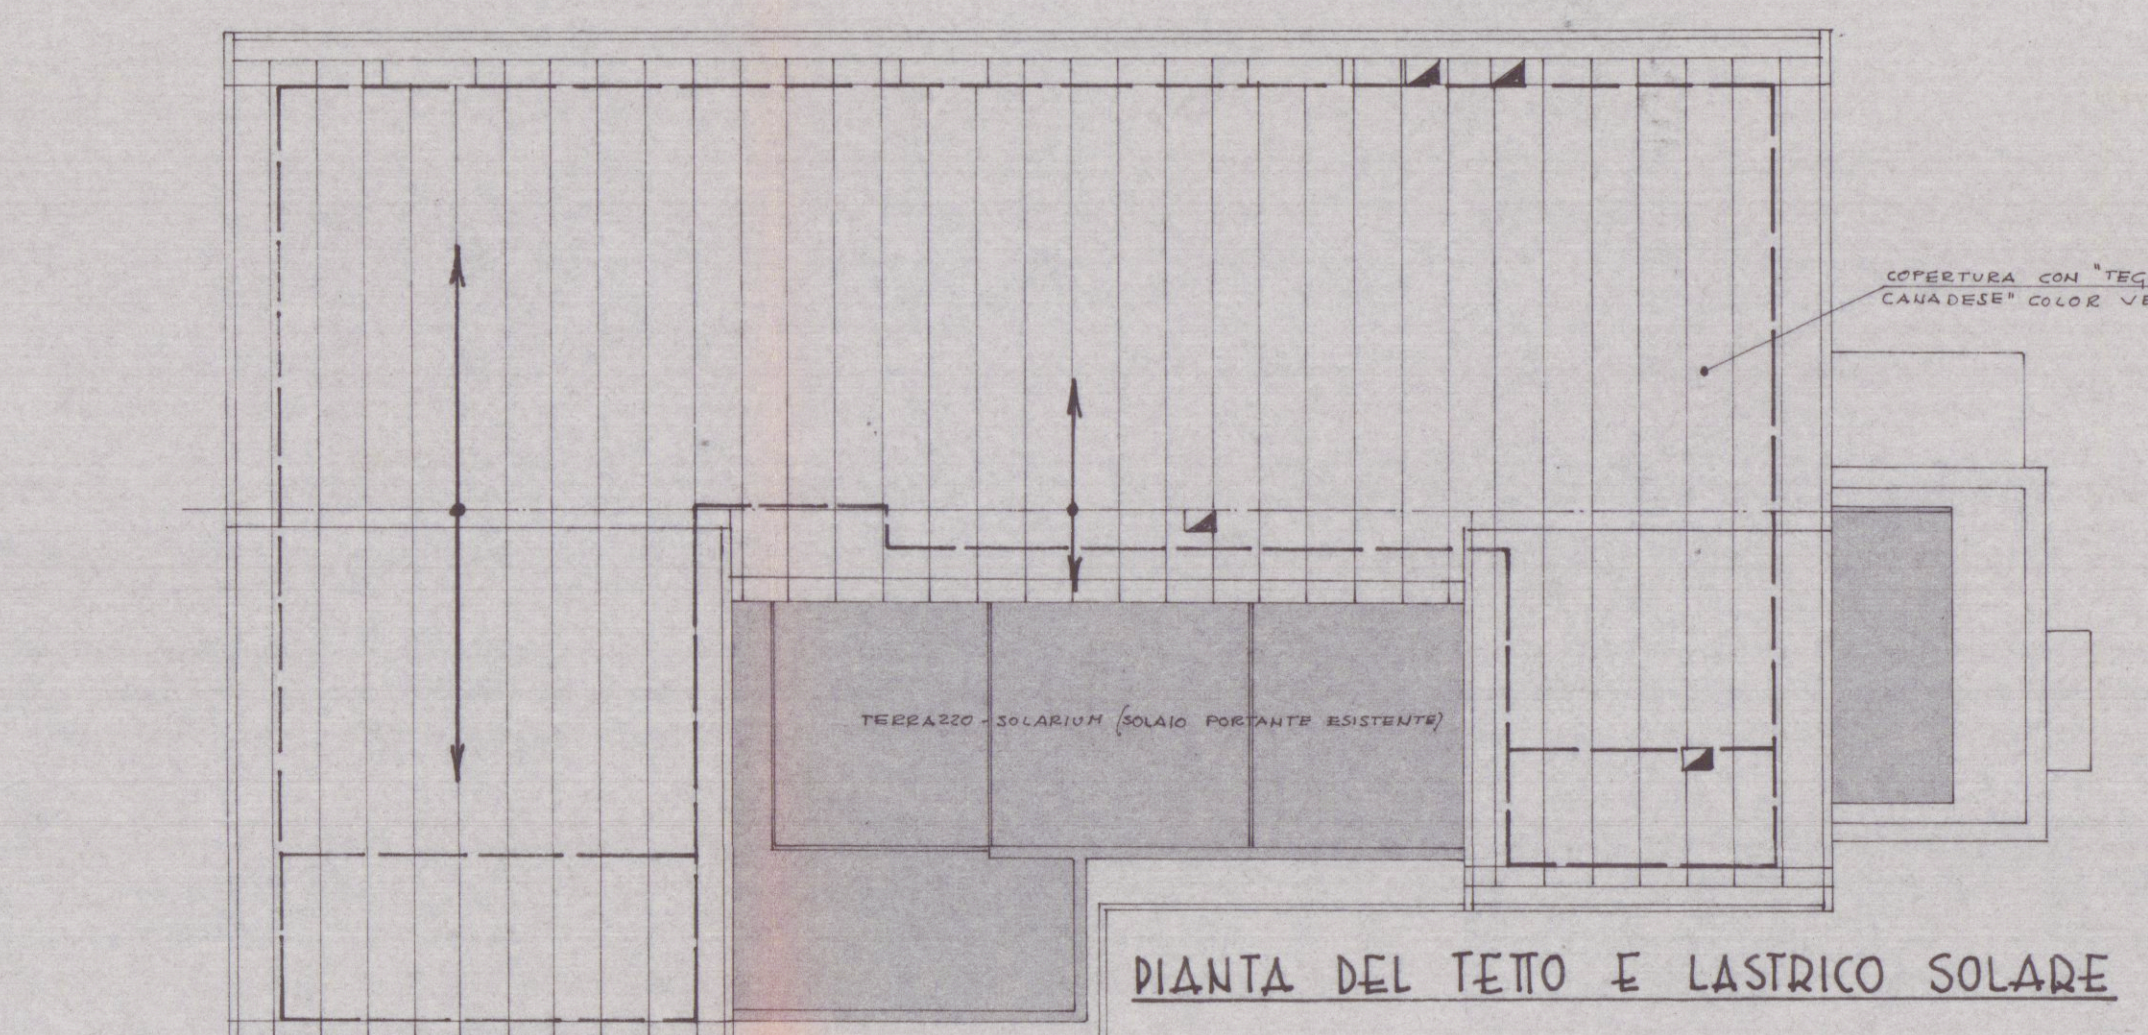


PIANTA DEL TETTO E LASTRICO SOLARE




FIANCO VERSO EST

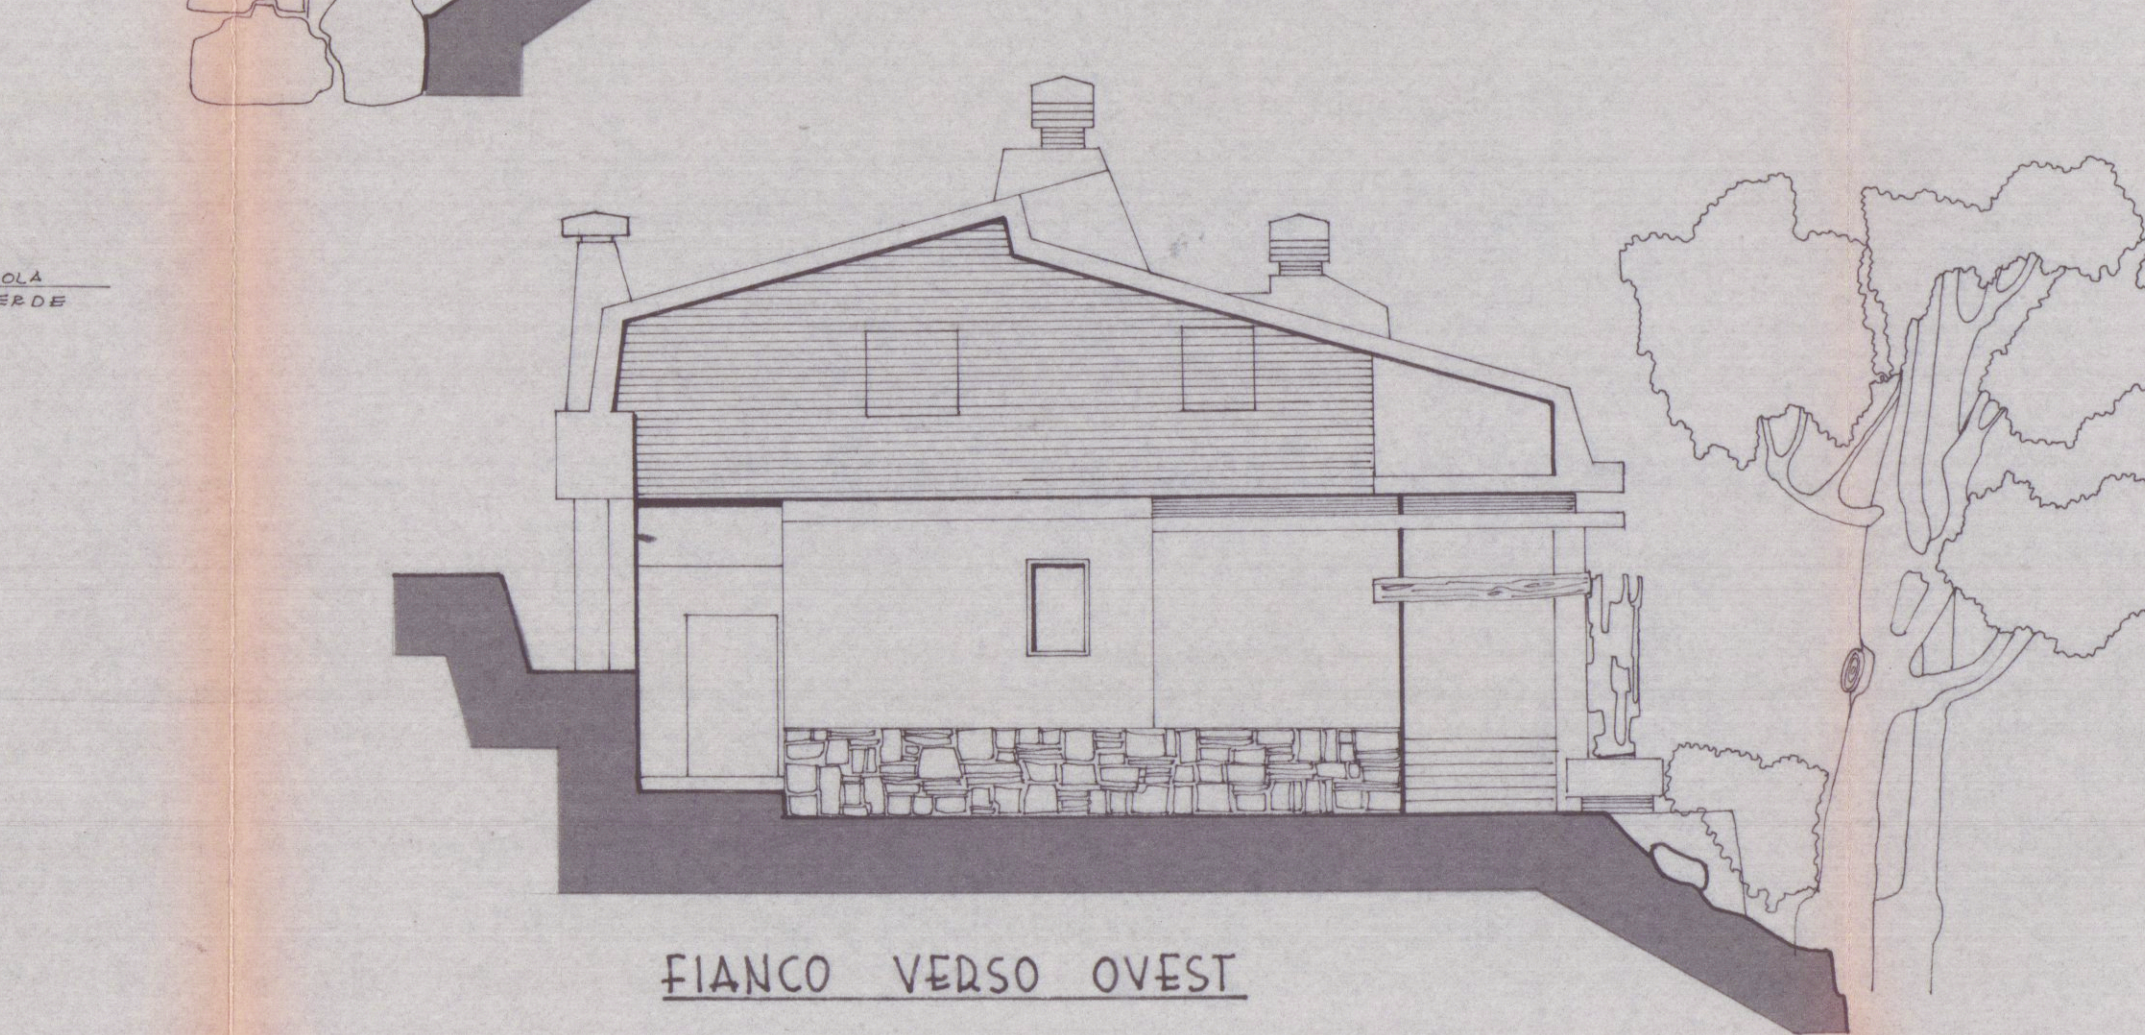


FIANCO VERSO OVEST

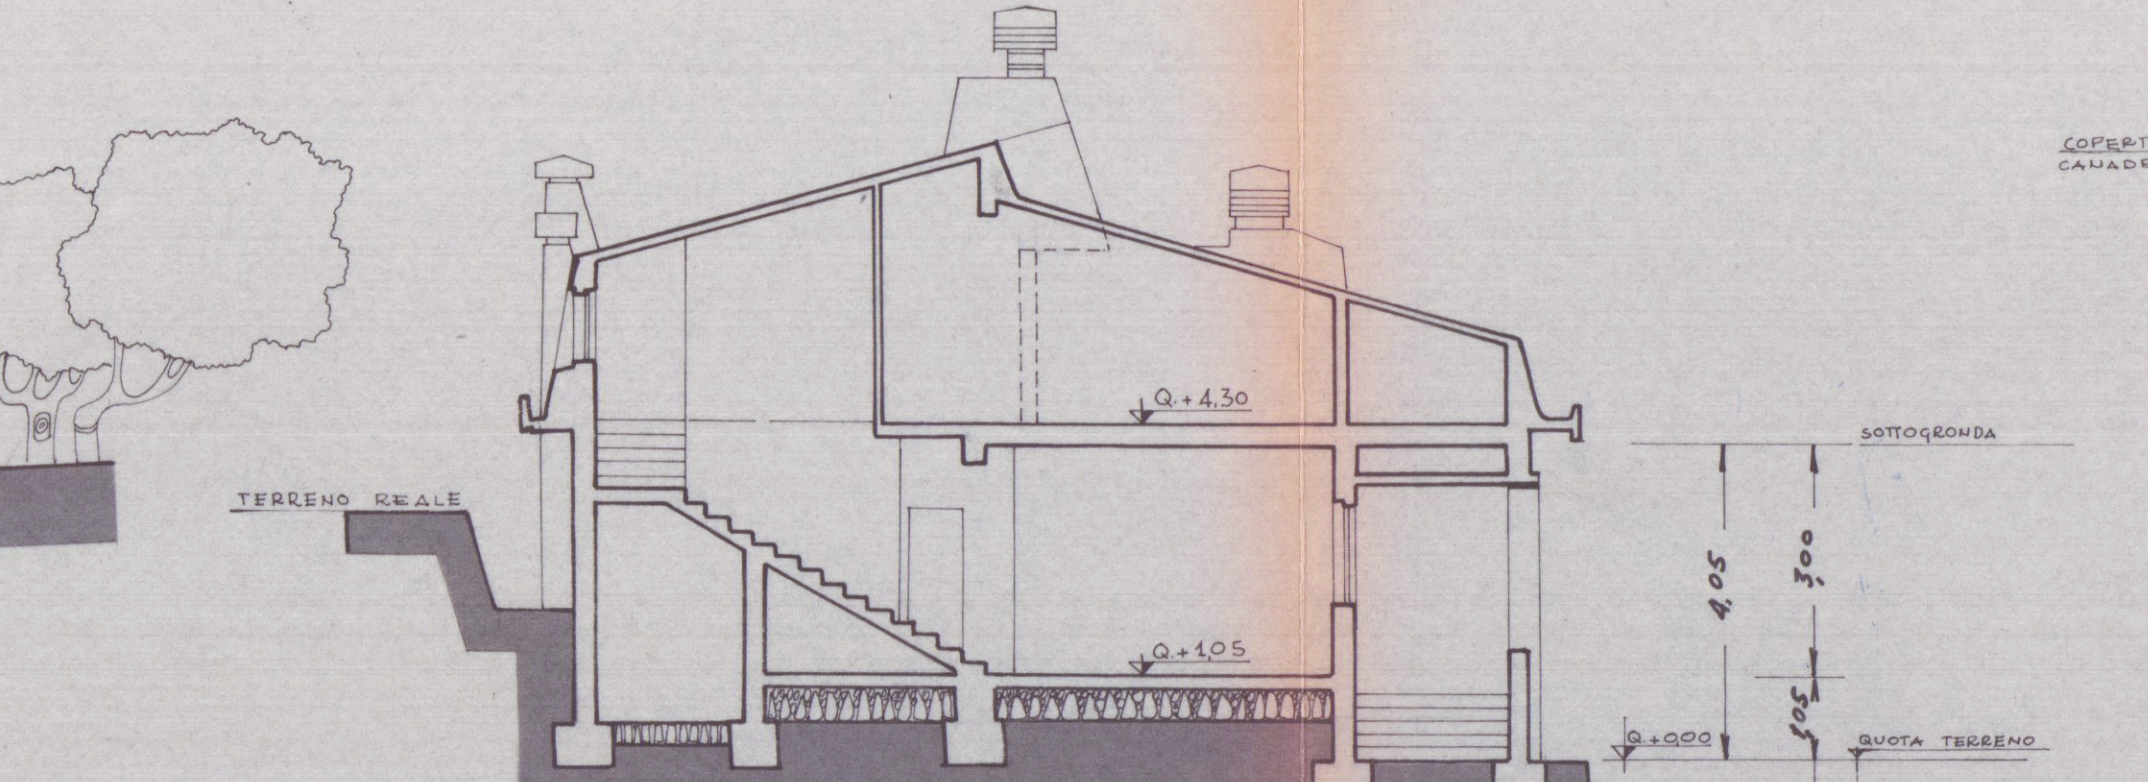

SEZIONE TRASVERSALE A-B

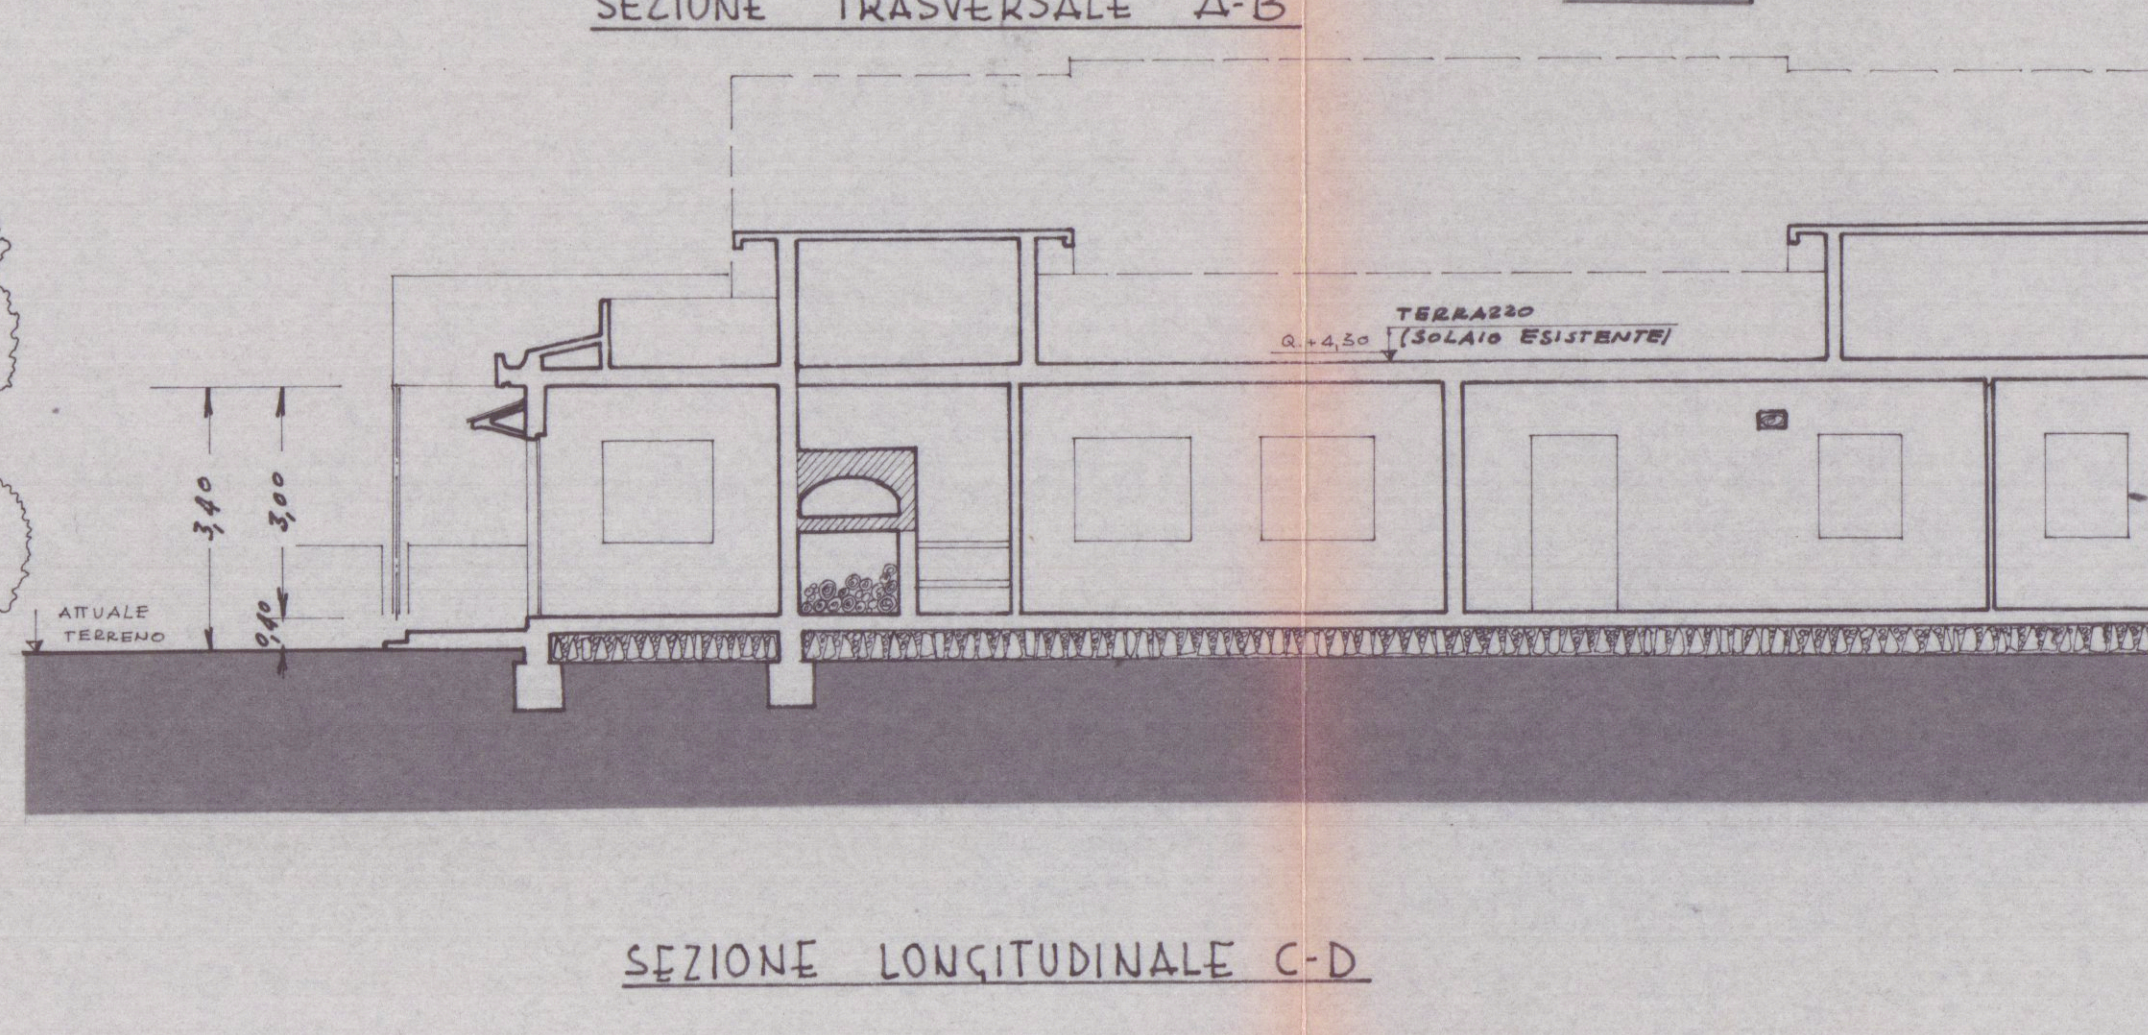

SEZIONE LONGITUDINALE C-D

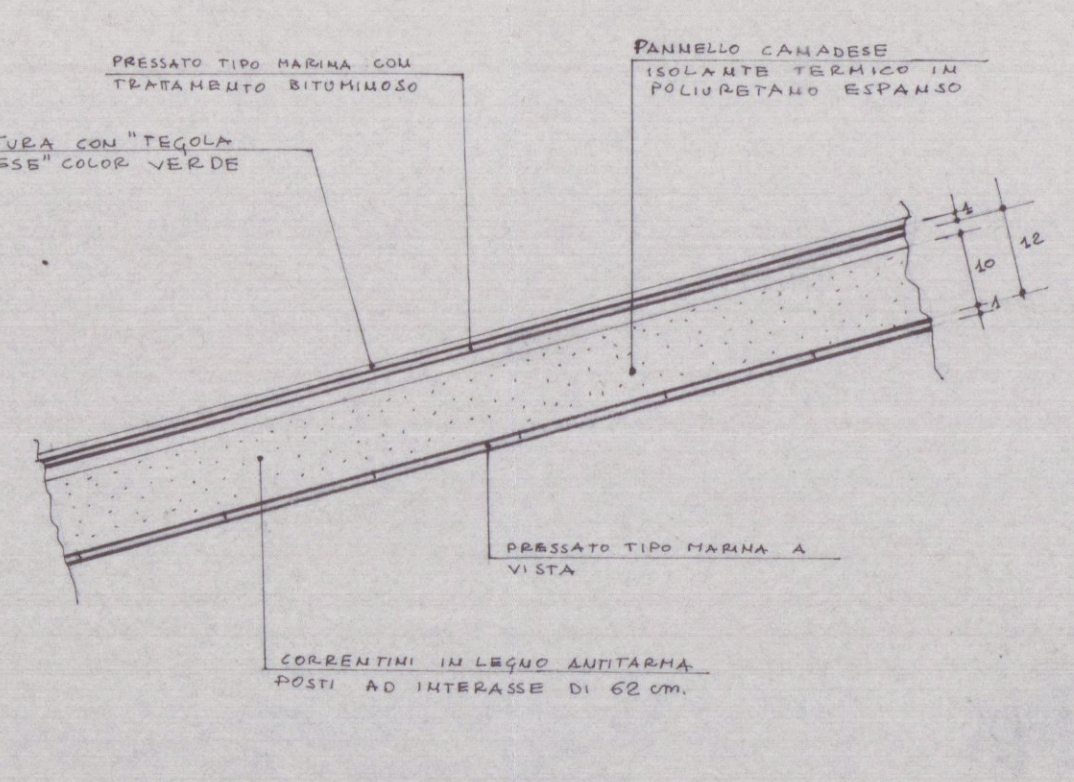

PARTICOLARE COSTRUTTIVO DEL TETTO - RAPP. 1/10