PARTICOLARE RECINZIONE scala 1/50

SEZIONE

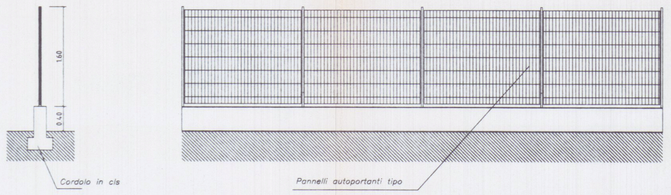

PARTICOLARE CANCELLI scala 1/50

PROSPETTO

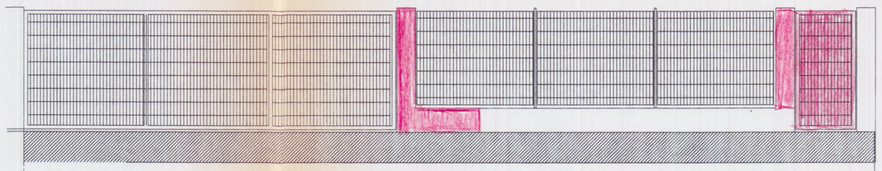

PIANTA

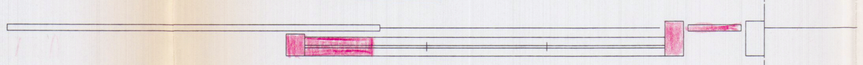

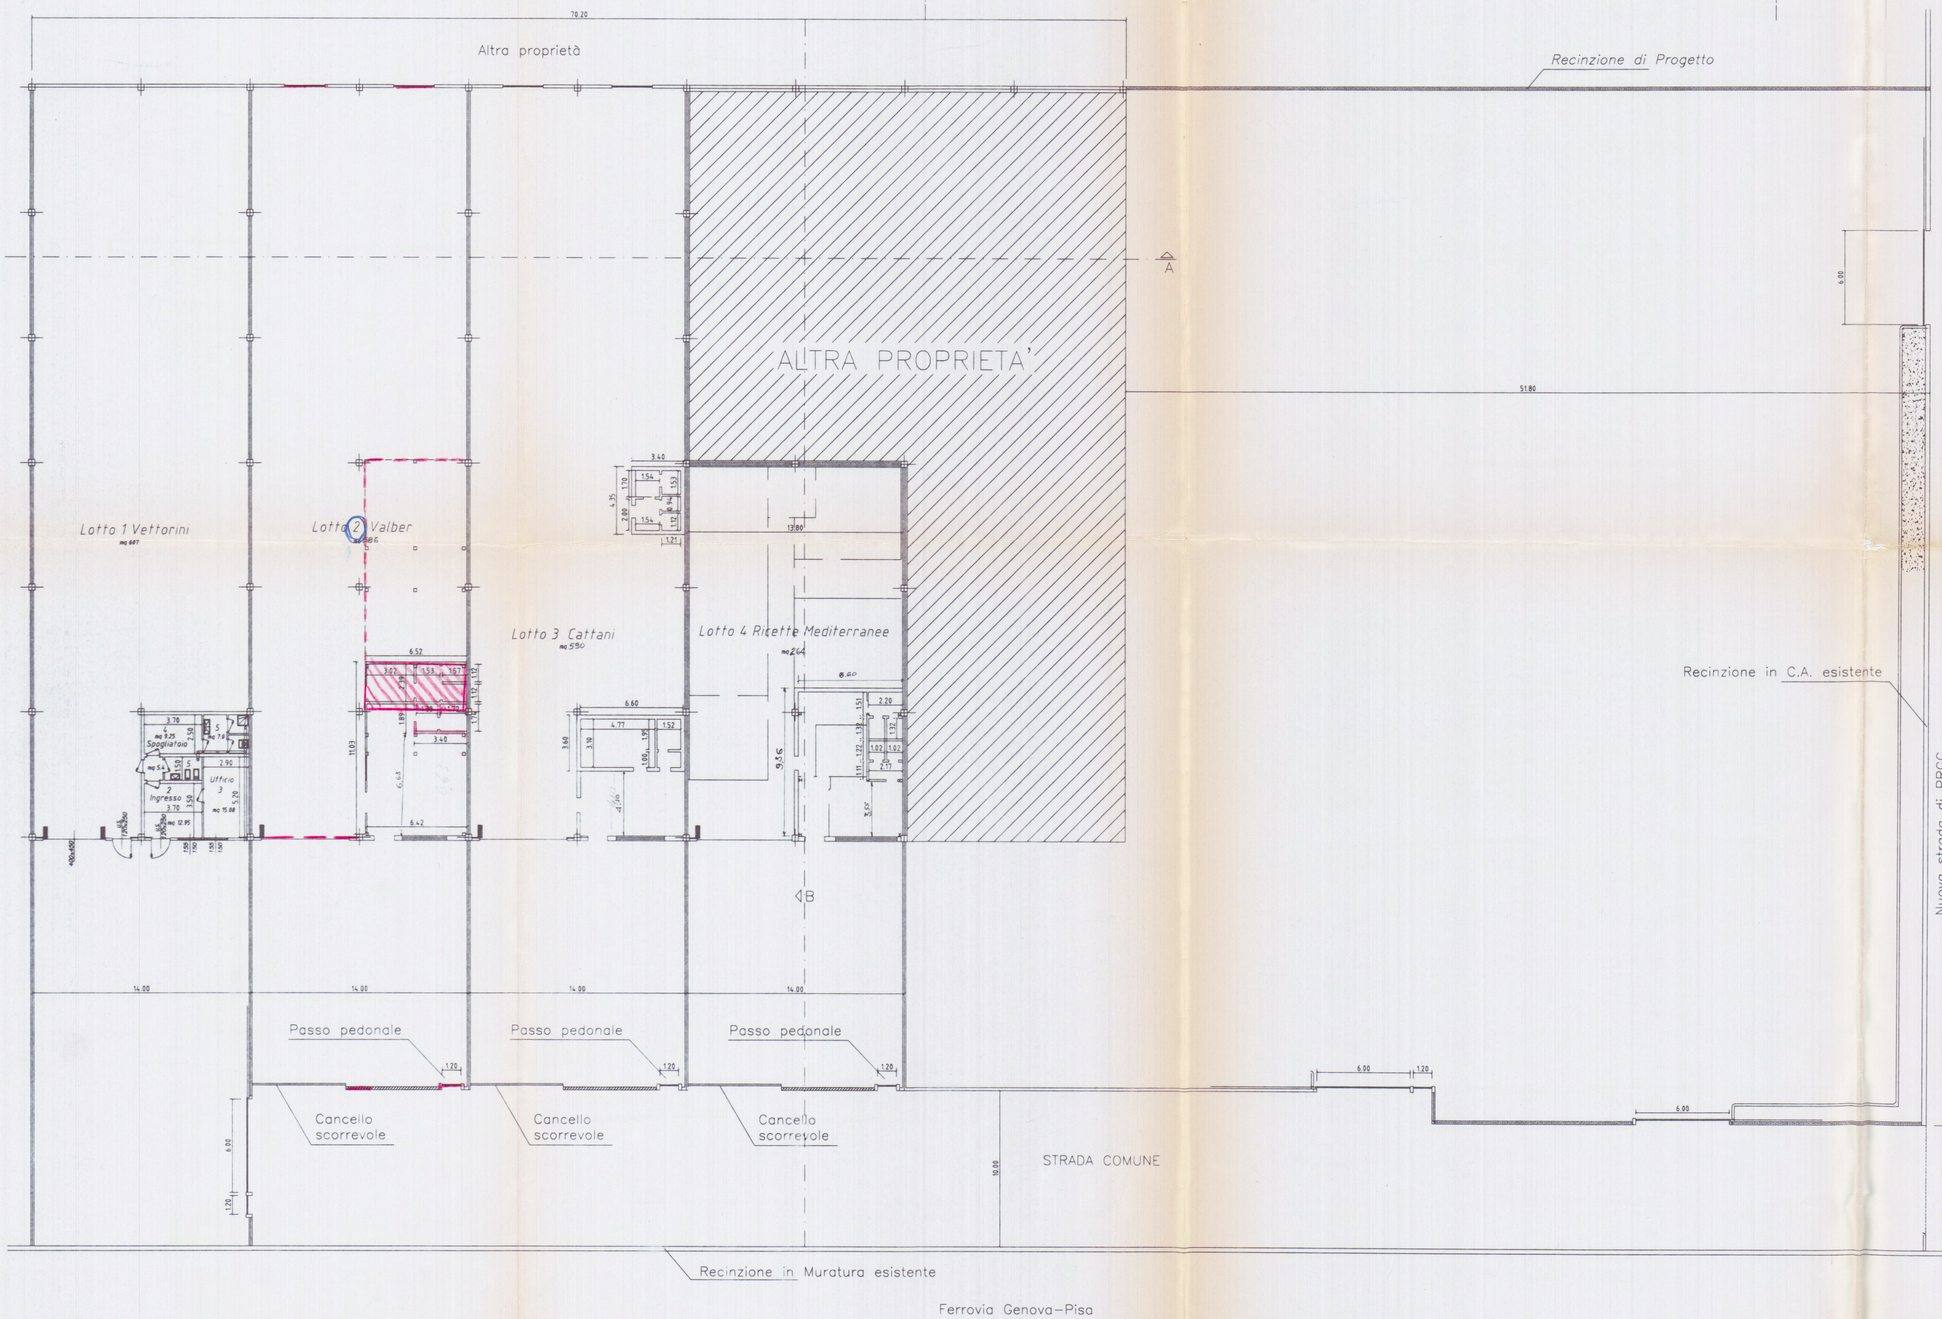

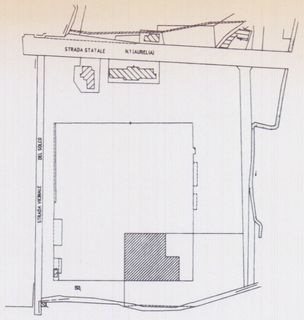

Planimetria di riferimento

PROGETTAZIONE:

Studio Geom. Orio Branchetti

COMMITTENTE:
- Lotto 1 Vettorini Pietro
- Lotto 2 Valber
- Lotto 3 Cattani Mauro
- Lotto 4 Ricette Mediterranee

VALBER s.a.s.
Via P. Tacca, 19 / Tel. 0585 70256
54033 CARRARA
Part. IVA 00530480458

REV.	DATA	DESCRIZIONE	DISEGN.	CONTR.	APPROV.
0	Gen. 2002	PRIMA USCITA	DEPETRI	FRUZZETTI	

PROPRIETA': Ex Società Consortile Area Aurelia a r.l.

File

OGGETTO: Ristrutturazione di porzione di fabbricato industriale sito in Comune di Carrara Via Aurelia

STATO DI PROGETTO: VARIANTE

SCALA: 1:200

TAVOLA: 1

TITOLO: PIANO TERRA E SISTEMAZIONI ESTERNE

LOTTO 1 SUPERFICI DI ILLUMINAZIONE

VANO	DESTINAZIONE	CAT.	SUP. VANO	SUPERFICI ILLUMINANTI A PARETE	SUPERFICI ILLUMINANTI SHEED	RAPPORTO ILLUMIN.
1	LAVORAZIONE	1	607.00	21.00	40.00	1/10.00
2	INGRESSO	2	12.95	2.32		1/ 6.00
3	UFFICIO	2	15.08	2.32		1/ 6.50
4	SPOGLIATOIO	3	9.25			
5	SERVIZI	3	12.40			

LOTTO 1 SUPERFICI DI AREAZIONE

VANO	DESTINAZIONE	CAT.	SUP. VANO	SUPERFICI APRIBILI PORTE	FINESTRE	SHEED	RAPPORTO AREAZIONE	NOTE
1	LAVORAZIONE	1	607.00	21.00	10.00	20.00	1/15.17	
2	INGRESSO	2	12.95	3.00	2.32		1/ 3.39	
3	UFFICIO	2	15.08		2.32		1/ 6.50	
4	SPOGLIATOIO	3	9.25					Aspiratore DA 6 ricambi/Ora
5	SERVIZI	3	12.40					Aspiratore DA 6 ricambi/Ora

LOTTO 2 SUPERFICI DI ILLUMINAZIONE

VANO	DESTINAZIONE	CAT.	SUP. VANO	SUPERFICI ILLUMINANTI A PARETE	SUPERFICI ILLUMINANTI SHEED	RAPPORTO ILLUMIN.
1	LAVORAZIONE	1	585	36	40.00	1/17.50
2	INGRESSO	2	—	—	—	1/ —
3	UFFICIO	2	45.21	7.50	—	1/ 6.04
4	SPOGLIATOIO	3	7.21			C.I.G.C.
5	SERVIZI	3	15.20			C.I.G.C.

LOTTO 2 SUPERFICI DI AREAZIONE

VANO	DESTINAZIONE	CAT.	SUP. VANO	SUPERFICI APRIBILI PORTE	FINESTRE	SHEED	RAPPORTO AREAZIONE	NOTE
1	LAVORAZIONE	1	585	21	36	20.00	1/17.50	
2	INGRESSO	2	—	—	—	—	1/ —	
3	UFFICIO	2	45.21	3	7.50		1/6.04	
4	SPOGLIATOIO	3	7.21					Aspiratore DA 8 ricambi/Ora
5	SERVIZI	3	15.20					Aspiratore DA 8 ricambi/Ora

LOTTO 3 SUPERFICI DI ILLUMINAZIONE

VANO	DESTINAZIONE	CAT.	SUP. VANO	SUPERFICI ILLUMINANTI A PARETE	SUPERFICI ILLUMINANTI SHEED	RAPPORTO ILLUMIN.
1	LAVORAZIONE	1	550	18.8	40.00	1/29.33
2	UFFICIO	2	27.06	4.50	—	1/ 6.00
3	MAGAZZINO	3	—	—	—	—
4	SPOGLIATOIO	3	16.78			C.I.G.C.
5	SERVIZI	3	17.00			C.I.G.C.

LOTTO 3 SUPERFICI DI AREAZIONE

VANO	DESTINAZIONE	CAT.	SUP. VANO	SUPERFICI APRIBILI PORTE	FINESTRE	SHEED	RAPPORTO AREAZIONE	NOTE
1	LAVORAZIONE	1	550.0	21.00	9.4	3	1/5.13	
2	UFFICIO	2	27.06	3	4.50		1/6.01	
3	MAGAZZINO	3	—	—	—	—	—	
4	SPOGLIATOIO	3	16.78					Aspiratore DA 6 ricambi/Ora
5	SERVIZI	3	17.00					Aspiratore DA 8 ricambi/Ora

LOTTO 4 SUPERFICI DI ILLUMINAZIONE

VANO	DESTINAZIONE	CAT.	SUP. VANO	SUPERFICI ILLUMINANTI A PARETE	SUPERFICI ILLUMINANTI SHEED	RAPPORTO ILLUMIN.
1	LAVORAZIONE	1	264	28.00	20.00	1/5.48
2	INGRESSO	2	7.20	3.00		1/2.40
3	UFFICIO	2	16.33	4.50		1/3.63
4	SPOGLIATOIO	3	8.40			C.I.G.C.
5	SERVIZI	3	12.00			C.I.G.C.

LOTTO 4 SUPERFICI DI AREAZIONE

VANO	DESTINAZIONE	CAT.	SUP. VANO	SUPERFICI APRIBILI PORTE	FINESTRE	SHEED	RAPPORTO AREAZIONE	NOTE
1	LAVORAZIONE	1	264	21.00	8	10	1/12.76	
2	INGRESSO	2	7.20	3.00			1/2.40	
3	UFFICIO	2	16.33		4.50		1/3.63	
4	SPOGLIATOIO	3	8.40					Aspiratore DA 8 ricambi/Ora
5	SERVIZI	3	12.00					Aspiratore DA 6 ricambi/Ora