

15 DIC. 1978


VARIANTE al progetto di ristrutturazione tetto e dotazione di un servizio igienico al fabbricato sito in Gragnana via A. Biselli di prop. **BISELLI ELVIRA** **DALLE LUGHE ADRIANO**

TAV. 1

STUDIO TECNICO  
Geom. MAURO ZACCAGNA  
Via Cavotti n° 3 - Tel. 72194 - CARRARA  
Codice Fiscale Z.C.M. A. 29A01 B832P  
Partita IVA n. 00138700455



**VARIANTE**

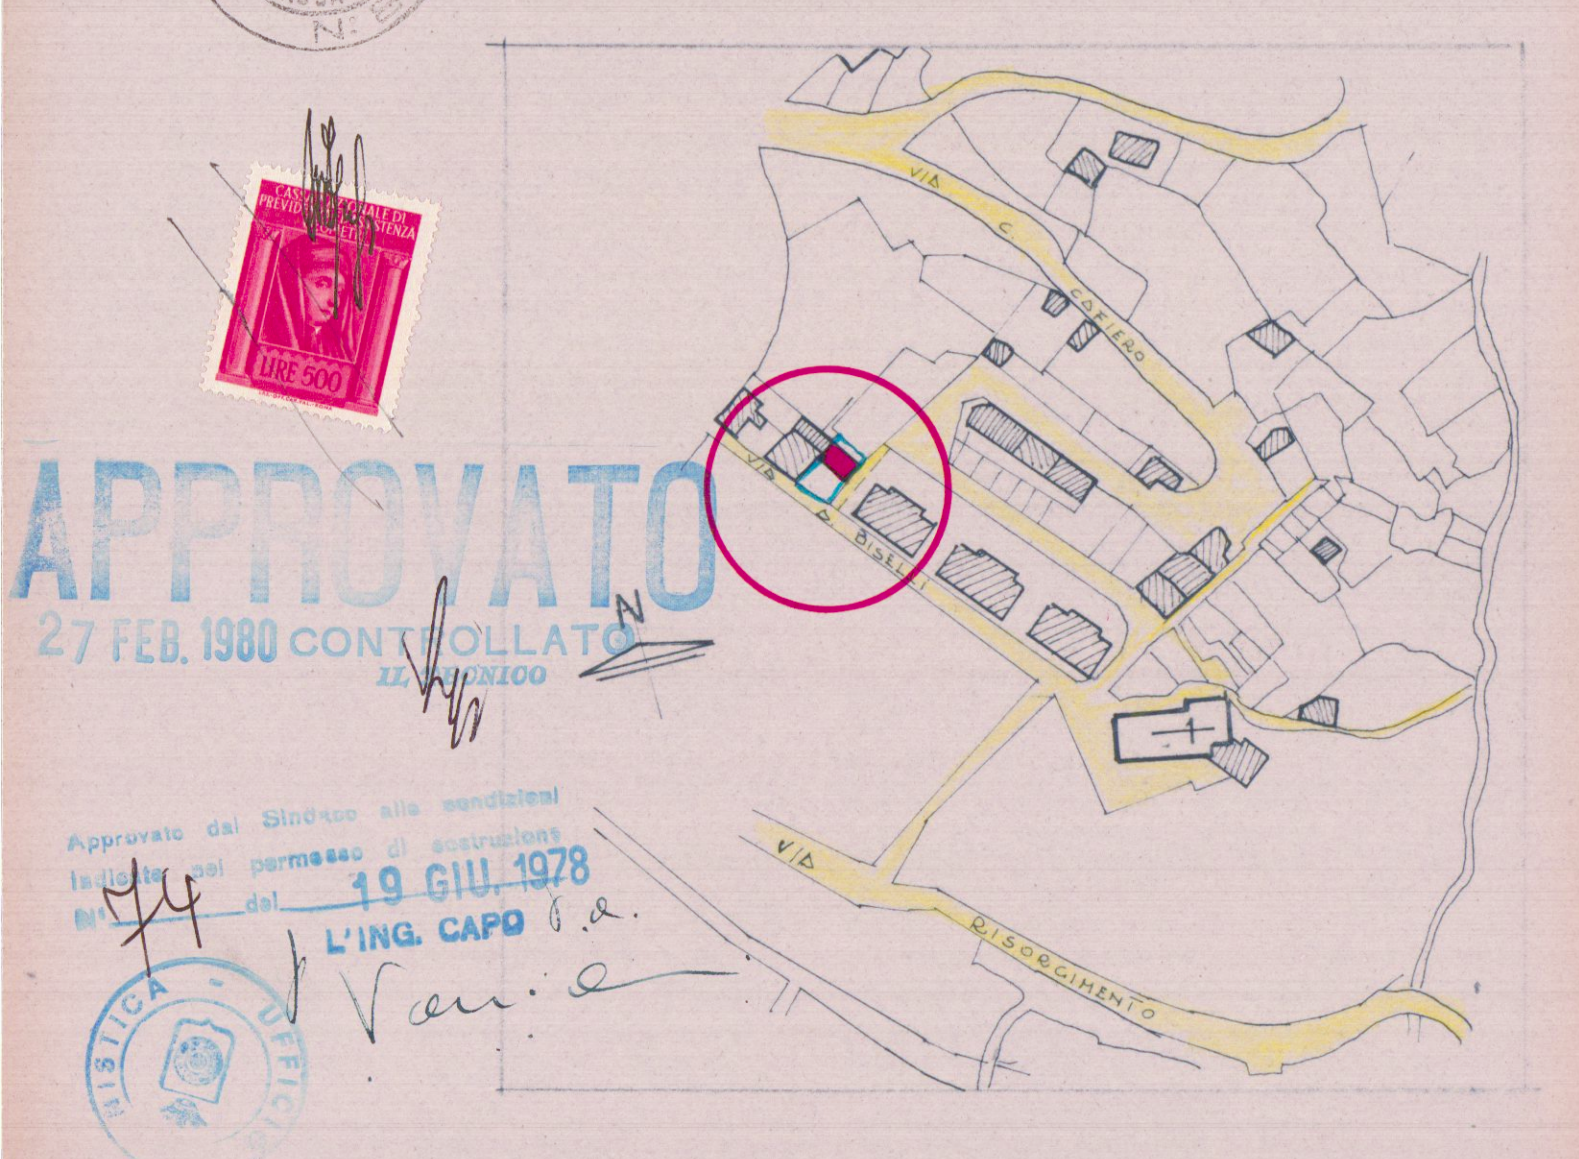

**APPROVATO**  
27 FEB. 1980  
CONTROLLATO  
L'ING. CAPO

Approvato dal Sindaco alla seduta del 19 GIU. 1978  
L'ING. CAPO  
Var. 2

