

TAVOLA 1


PROGETTO per la costruzione di
servizi igienici da costruire in
localita' BONASCOLA per conto dei sigg.
PUCCI ANNUNZIATA-DE GRANDI RENZO-MILANO ANNAROA

30 OTT. 1979


De Grandi Renzo

STATO ATTUALE


APPROVATO
29 SET. 1980
CONTROLLATO
IL TECNICO
Turi

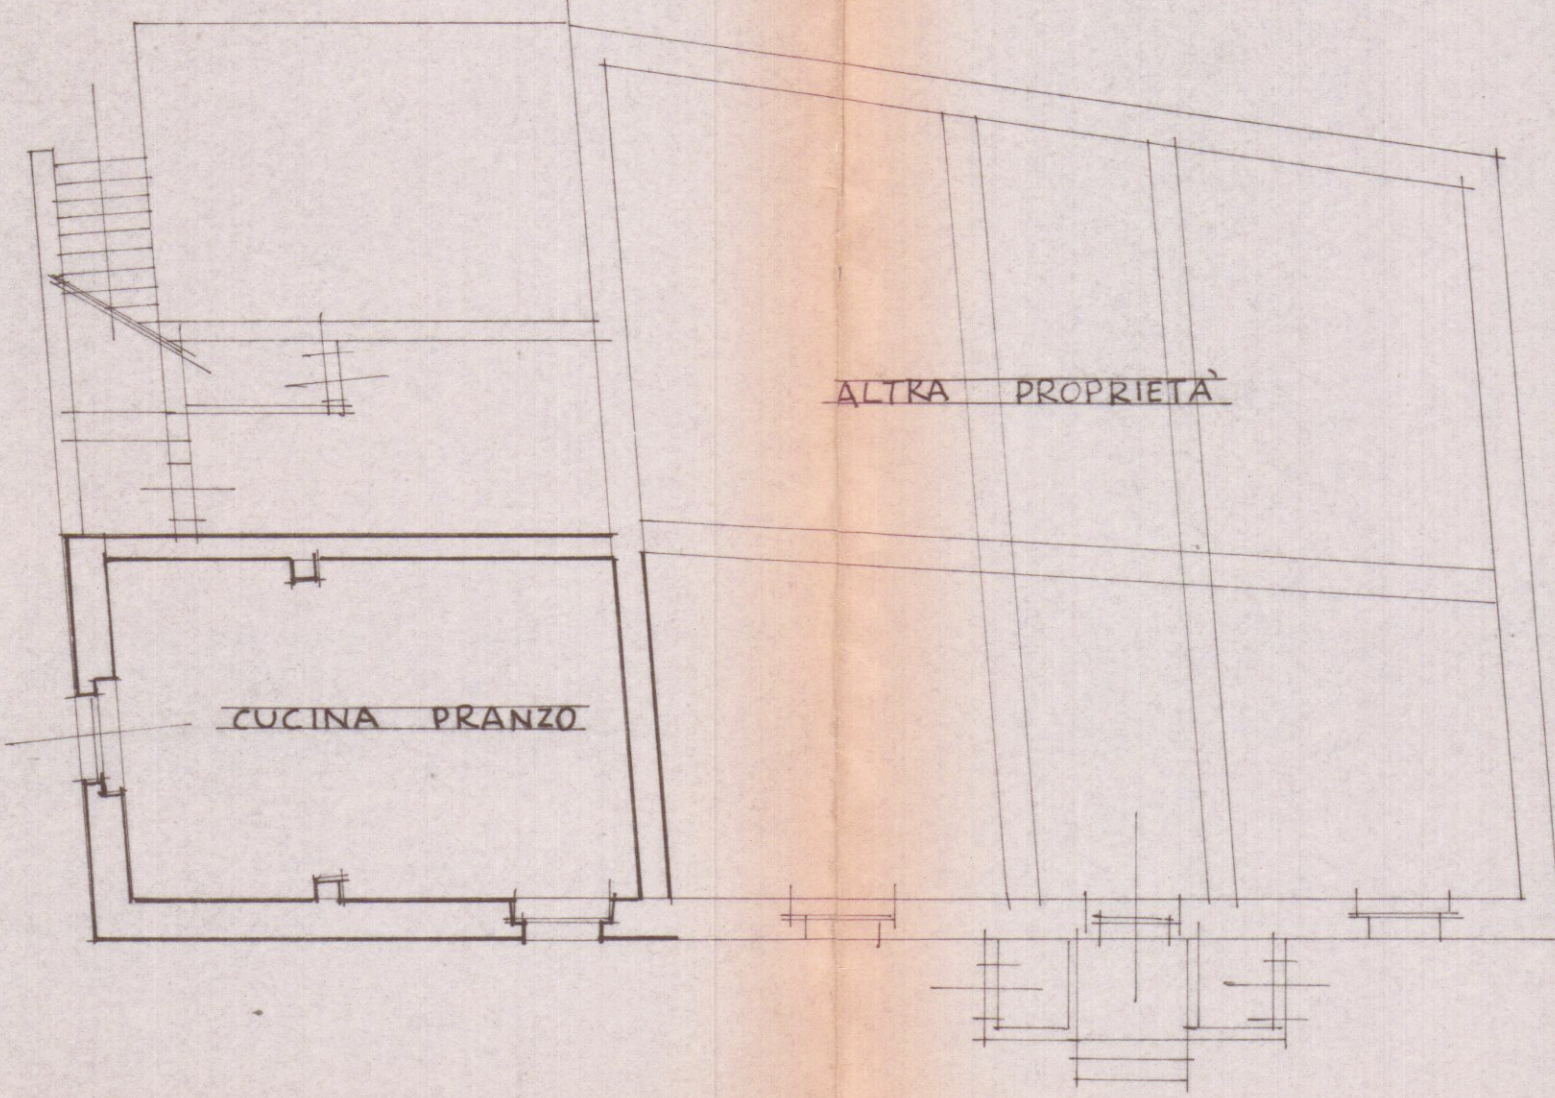


PIANTA PIANO TERRA

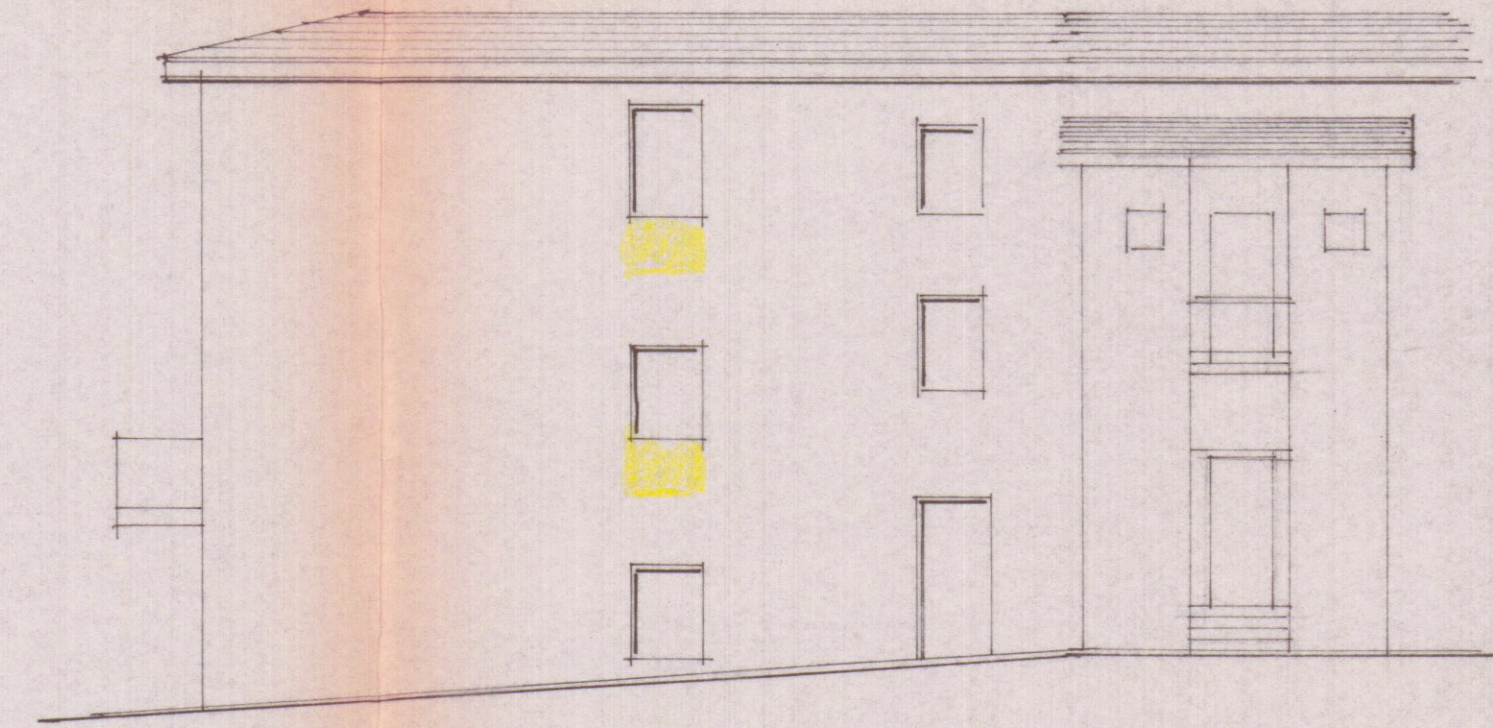


PROSPETTO

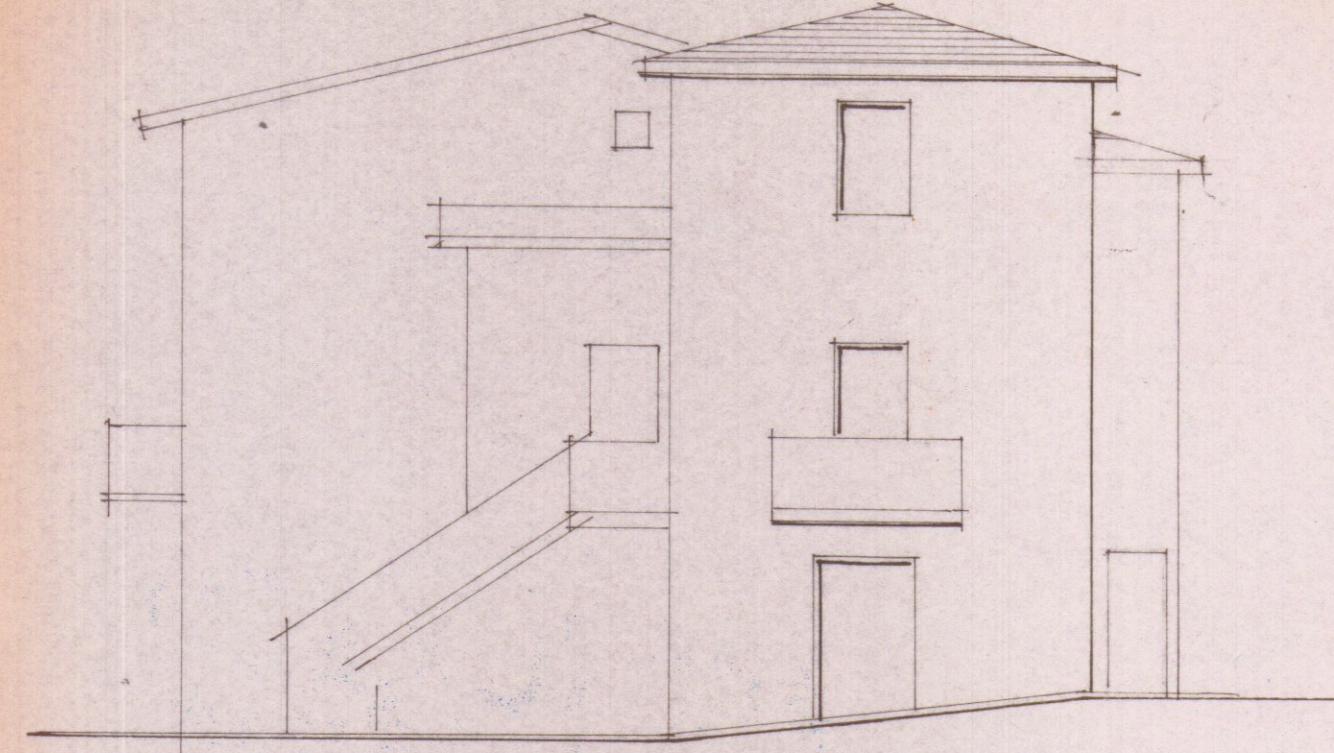

FIANCO

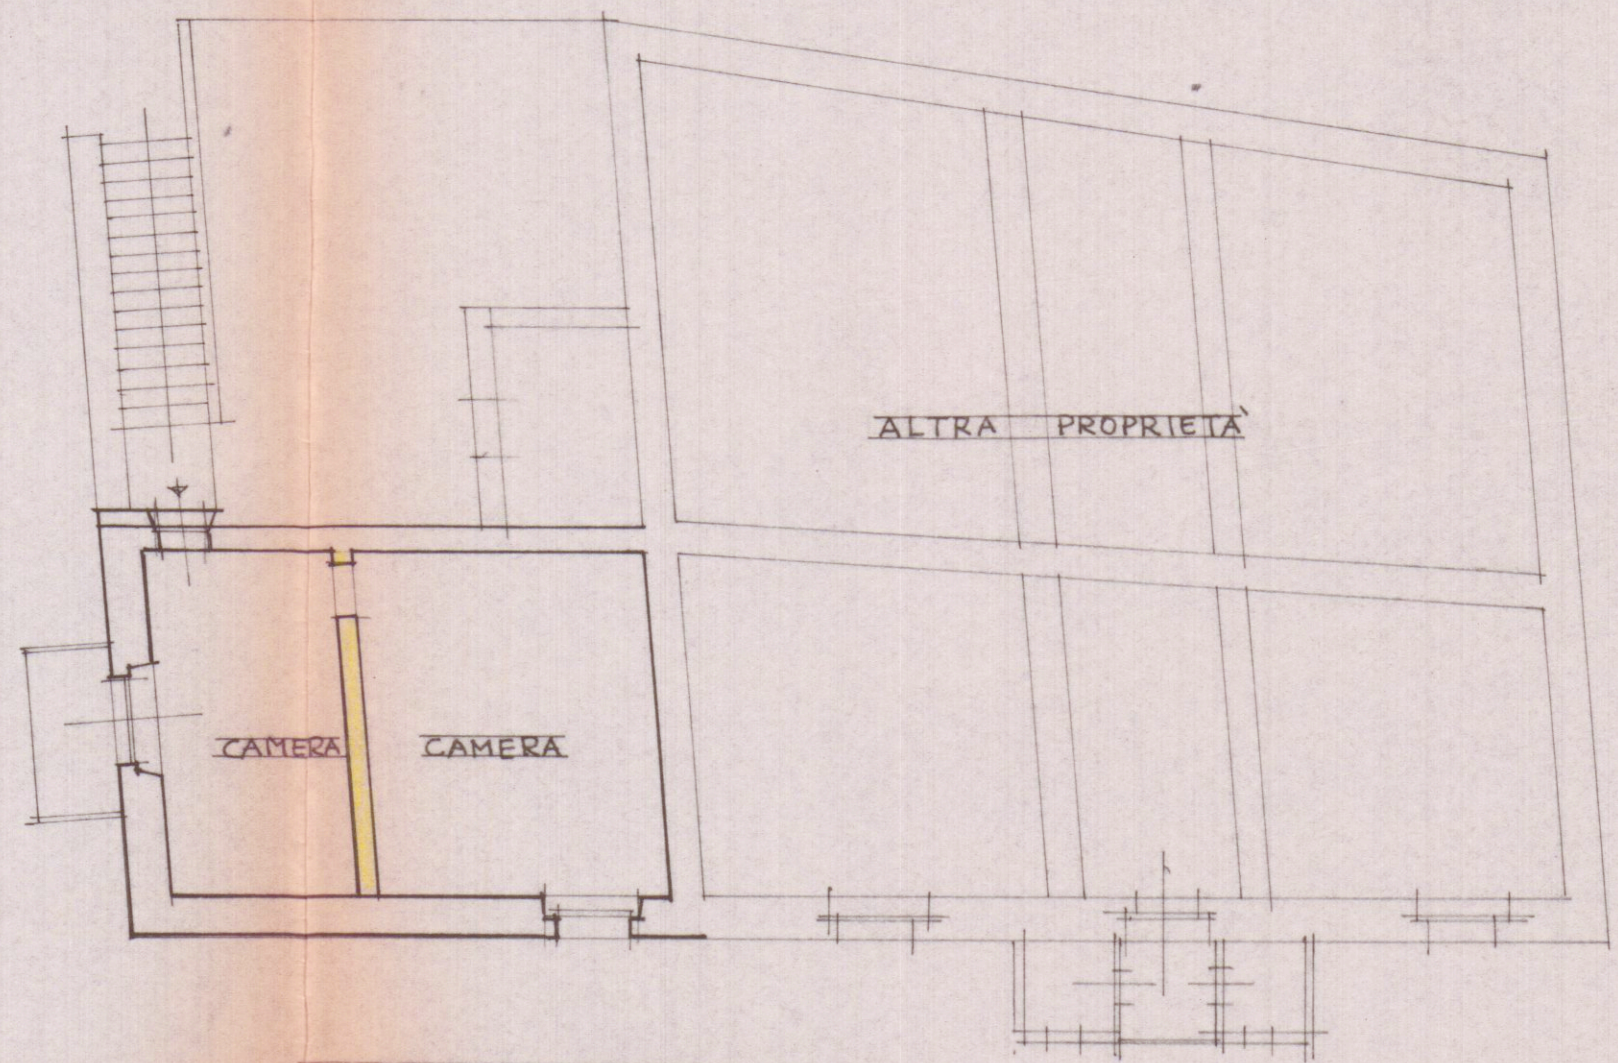

PIANTA 1° PIANO

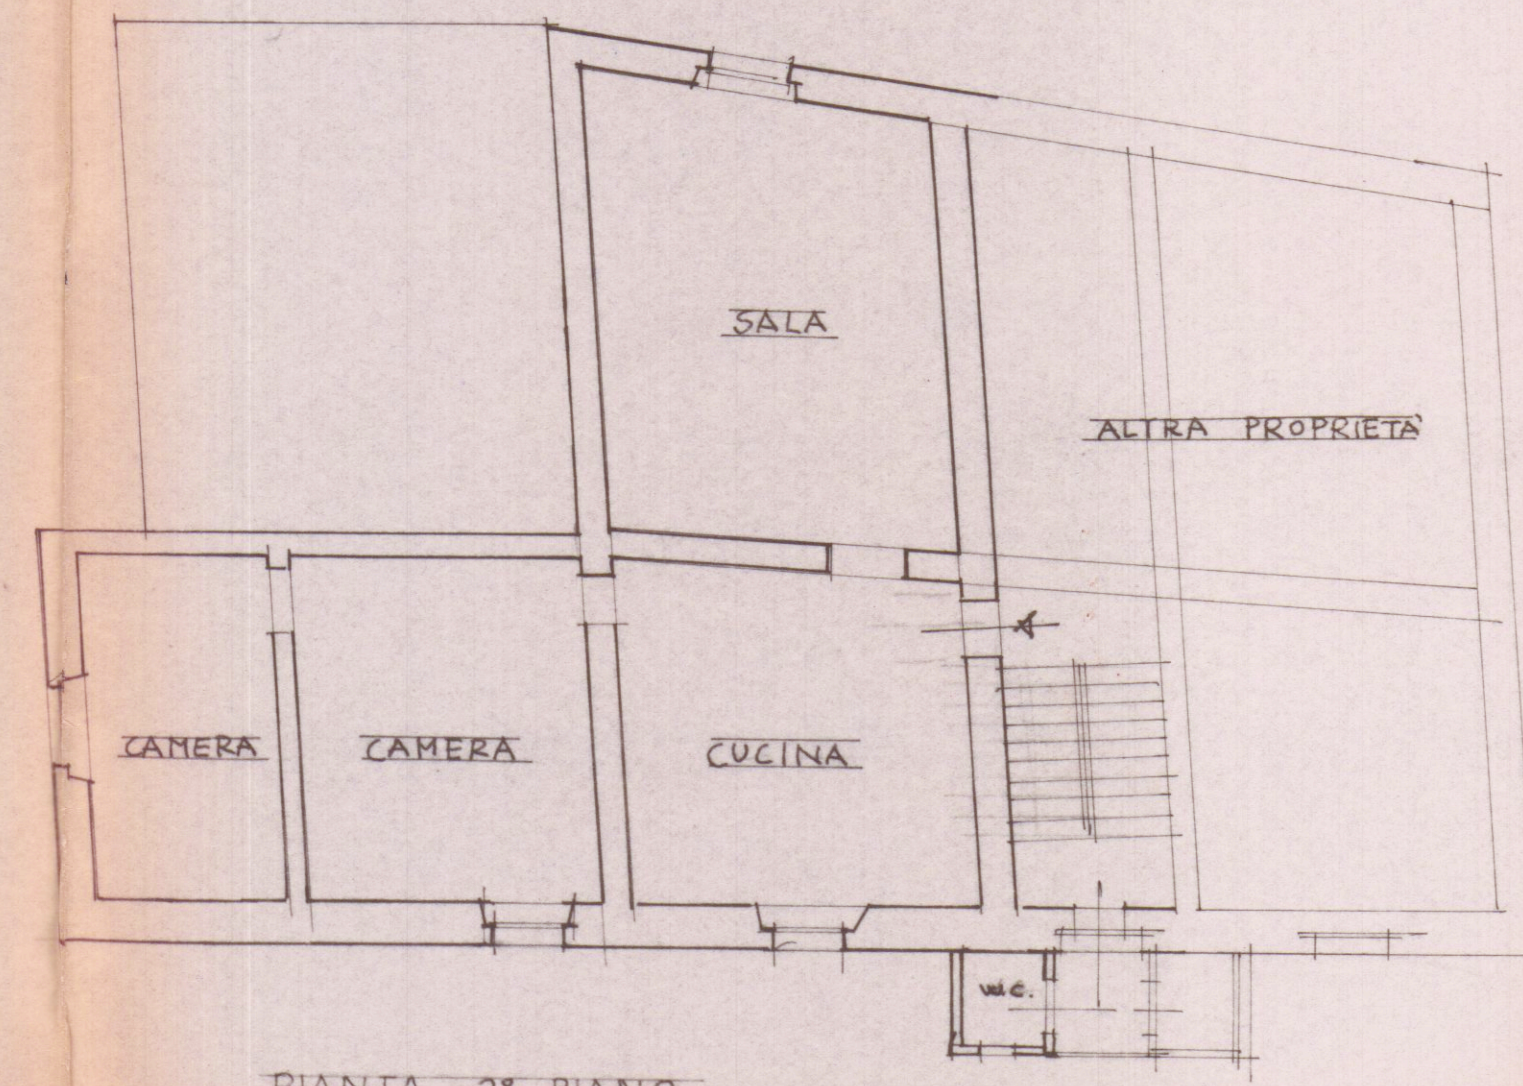

PIANTA 2° PIANO



Approvato dal Sindaco...
Indirizzo del permesso di costruzione
N° 316 del 29 SET. 1980
L'ING. CAPO

