



**COMUNE DI CARRARA**

Comunicazione intervento di manutenzione straordinaria Art. 90 L.R. 1-05 per varianti interne fabbricato sito in via Apuana, 3/F, identificato al N.C.E.U. di Carrara fg. 40 mapp. 292 sub. 1, mapp. 293 sub. 7, mapp. 294 sub. 10.



Comitenti

GINEVRA S.R.L.  
CLAUDIO COLOMBI



**STATO ATTUALE**  
**STATO DI PROGETTO**  
**STATO SOVRAPPONTO**

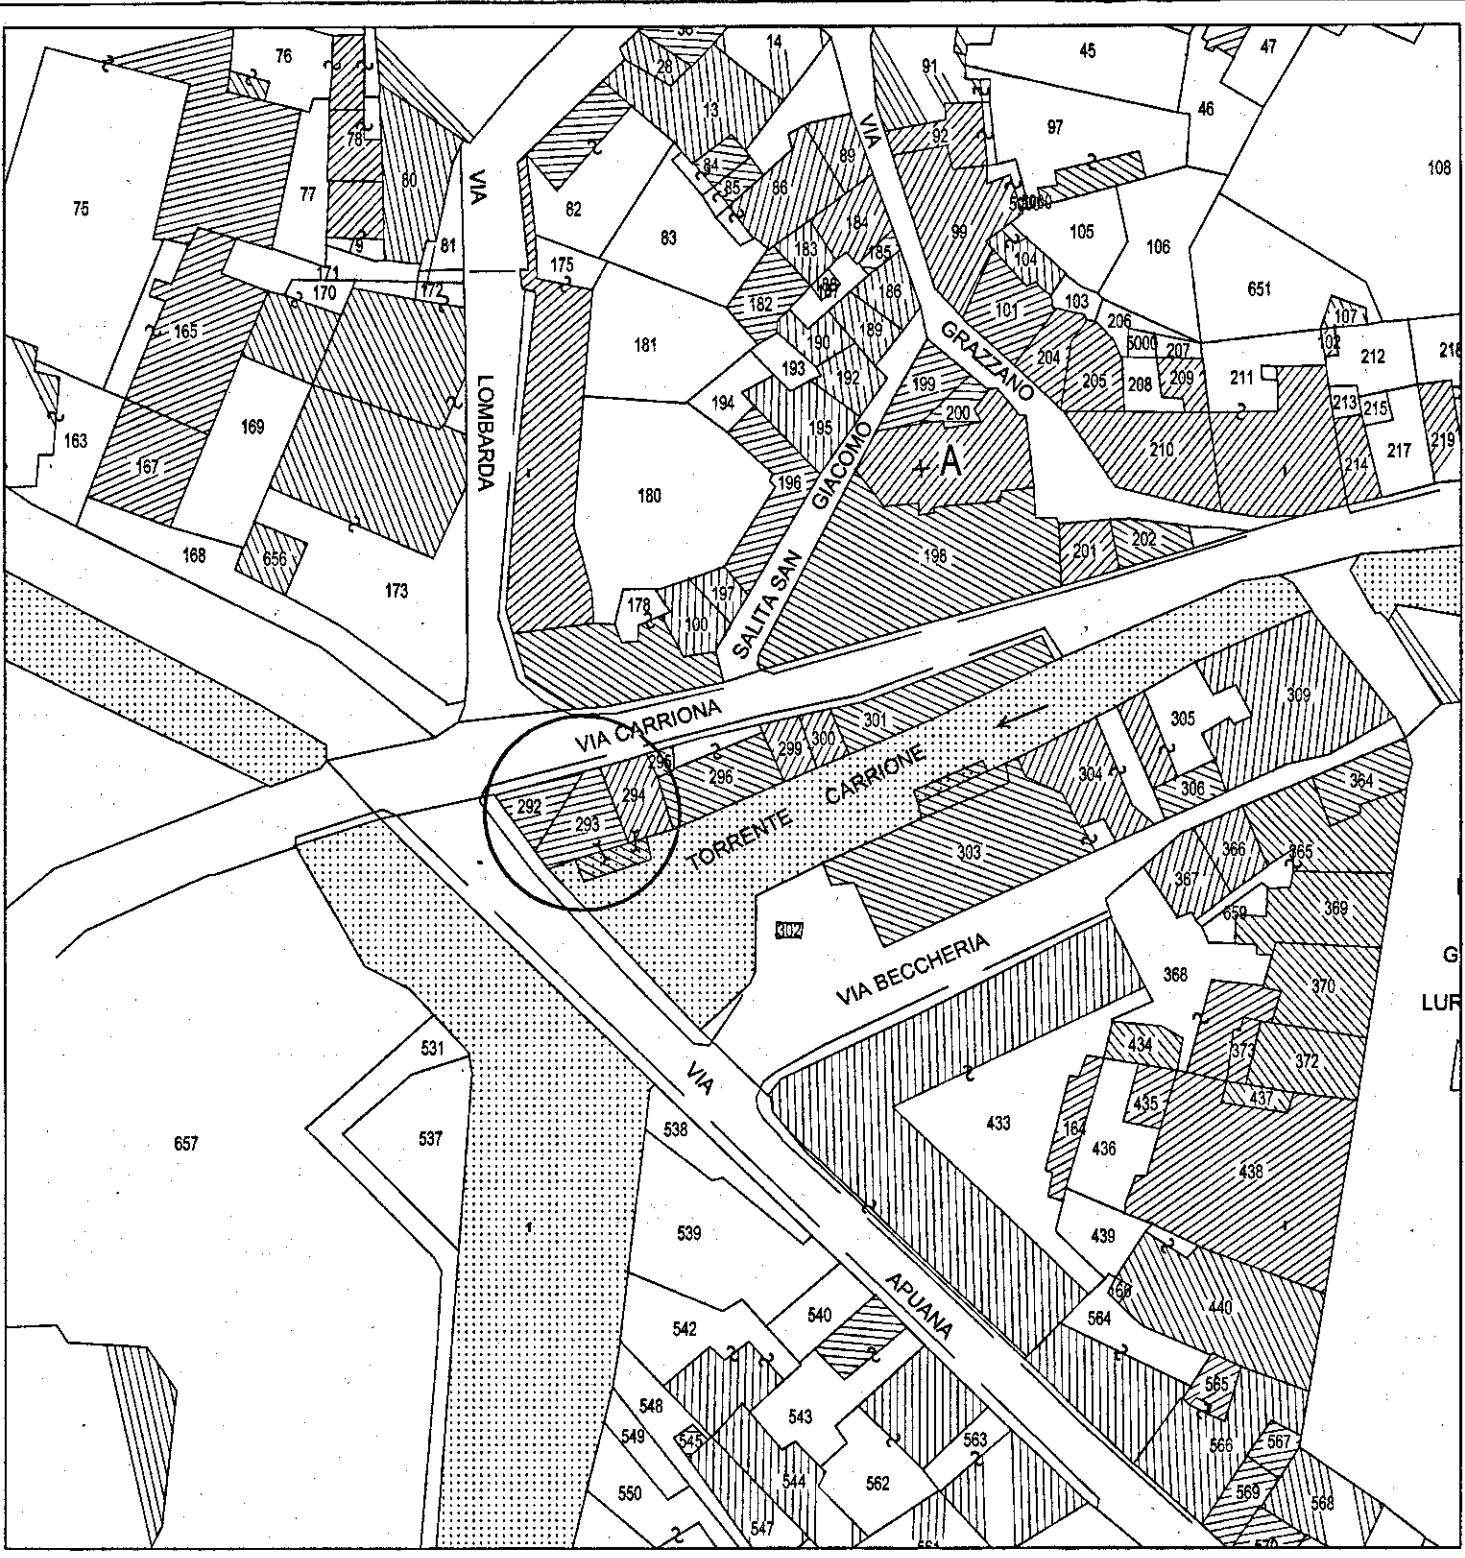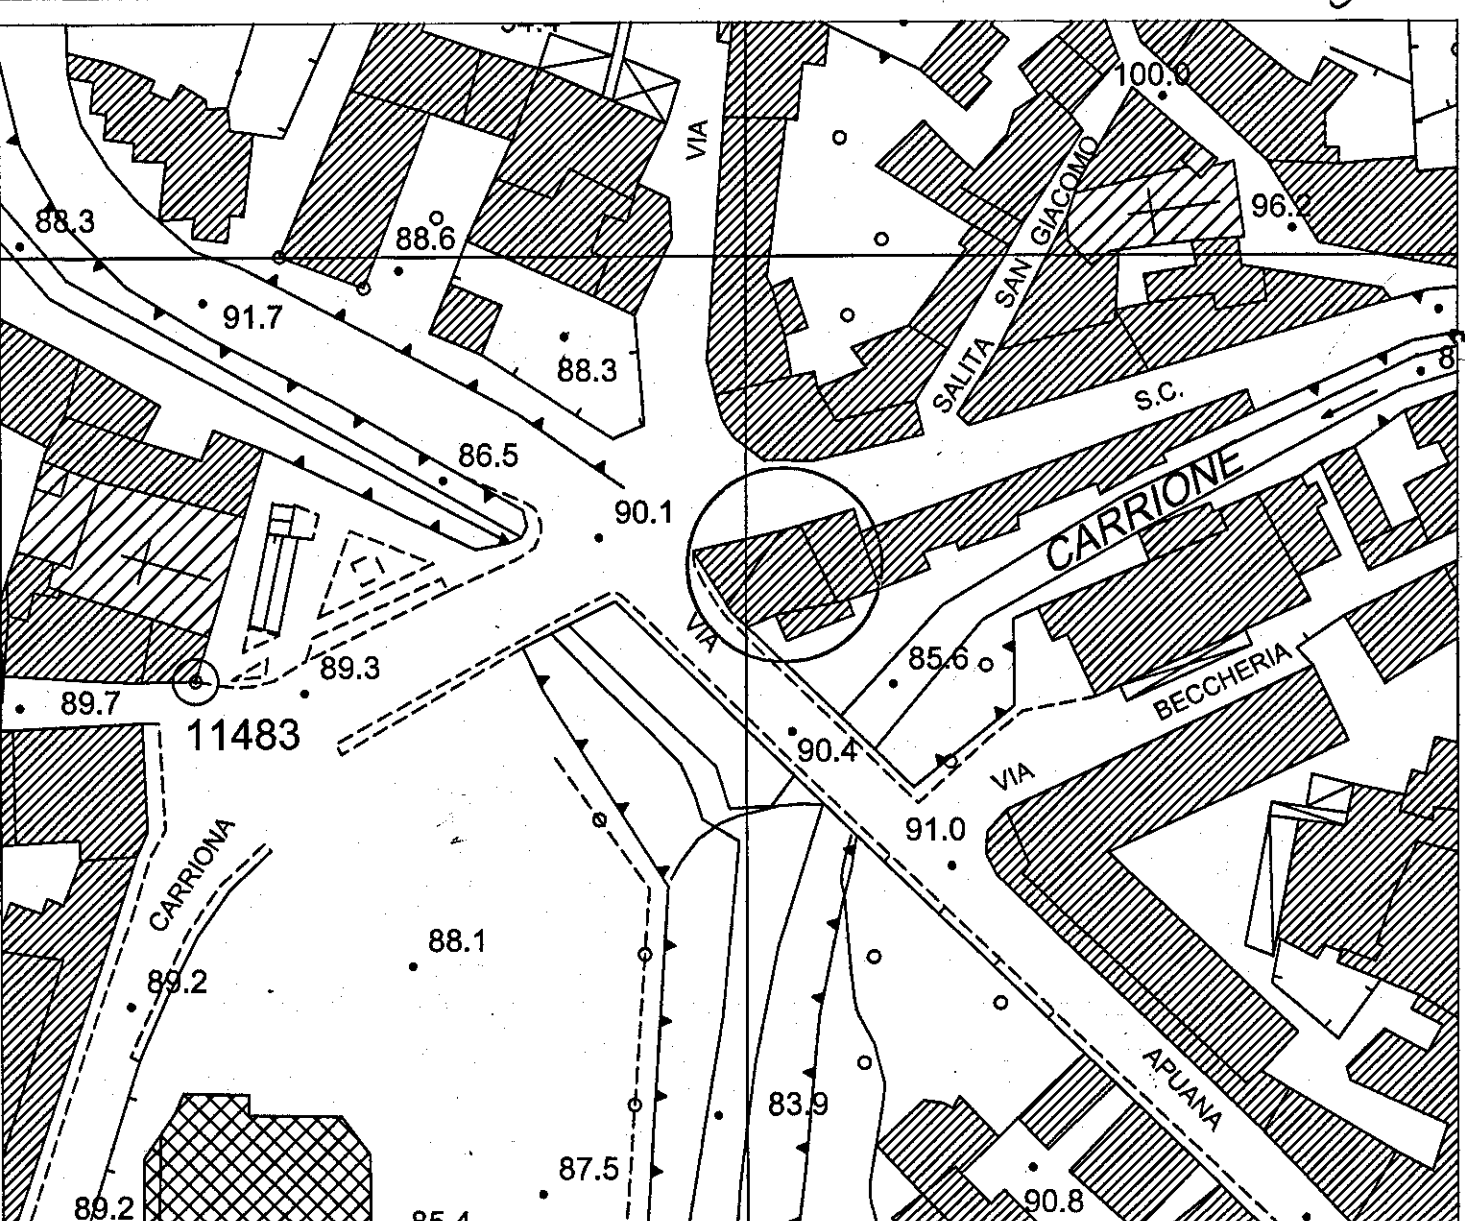

**STATO ATTUALE**

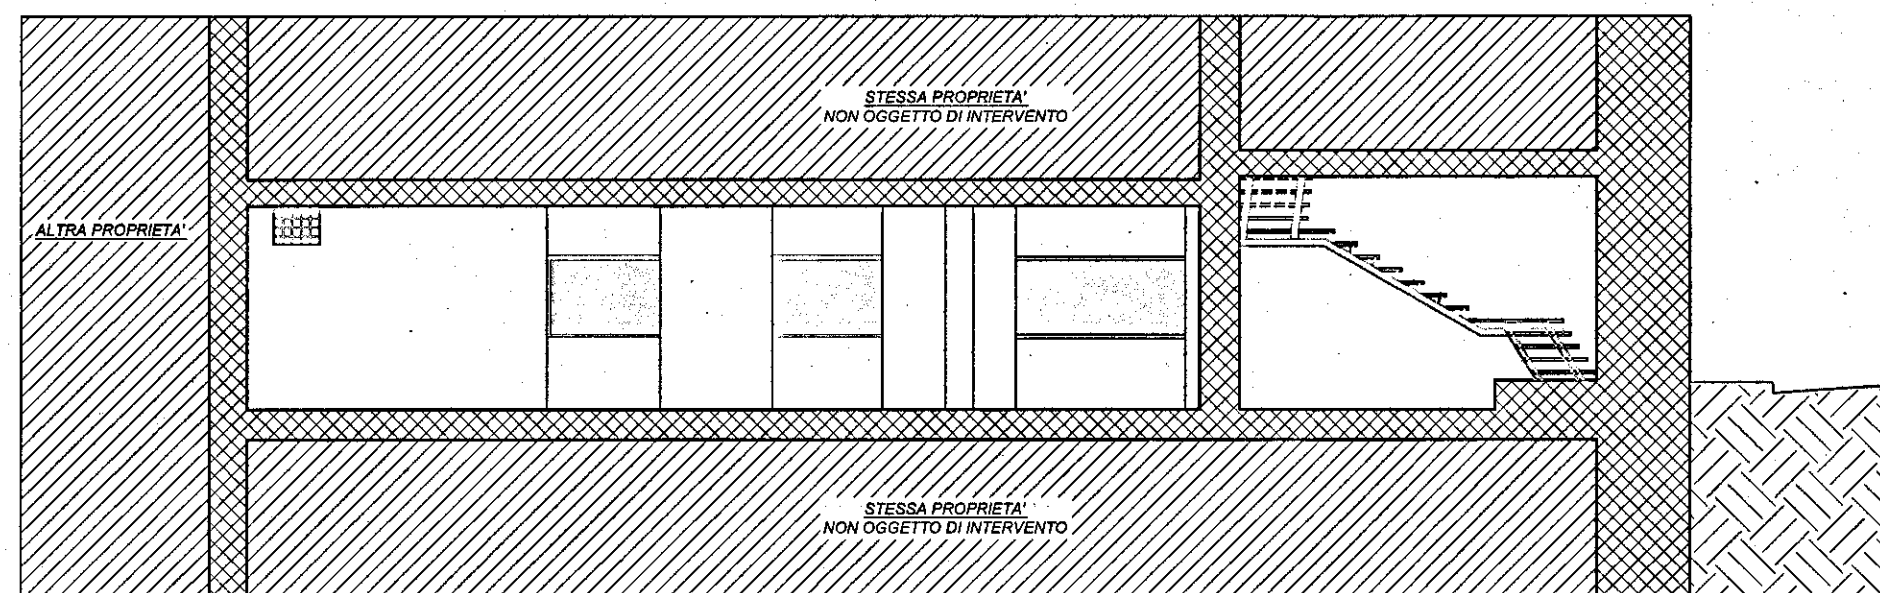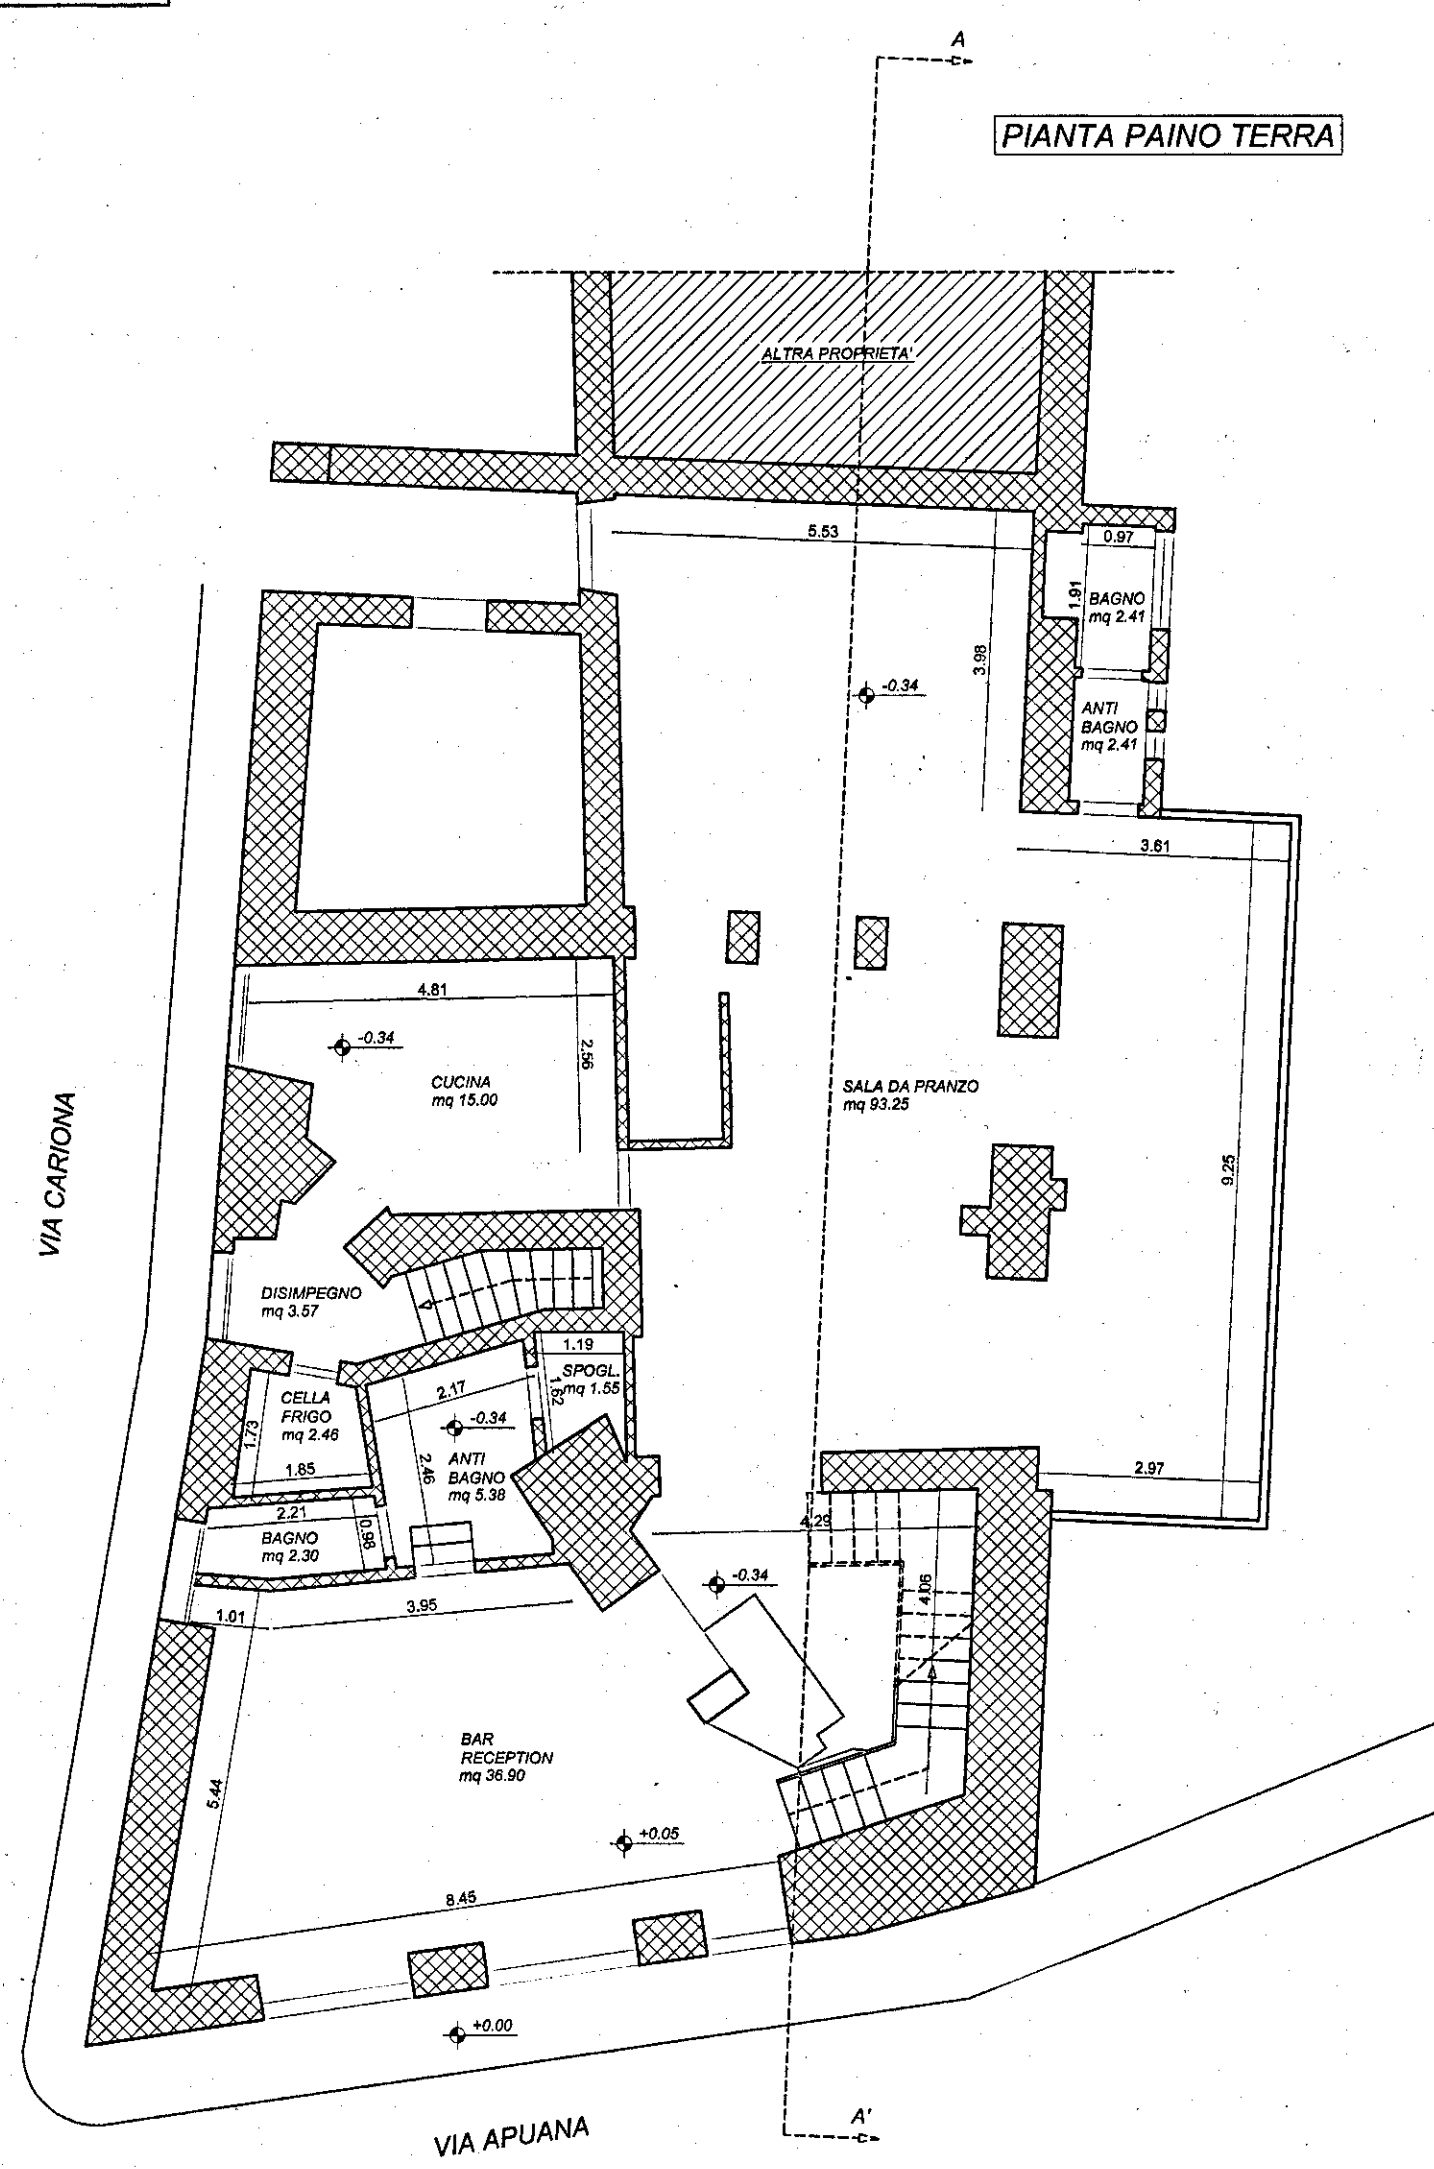

**STATO DI PROGETTO**

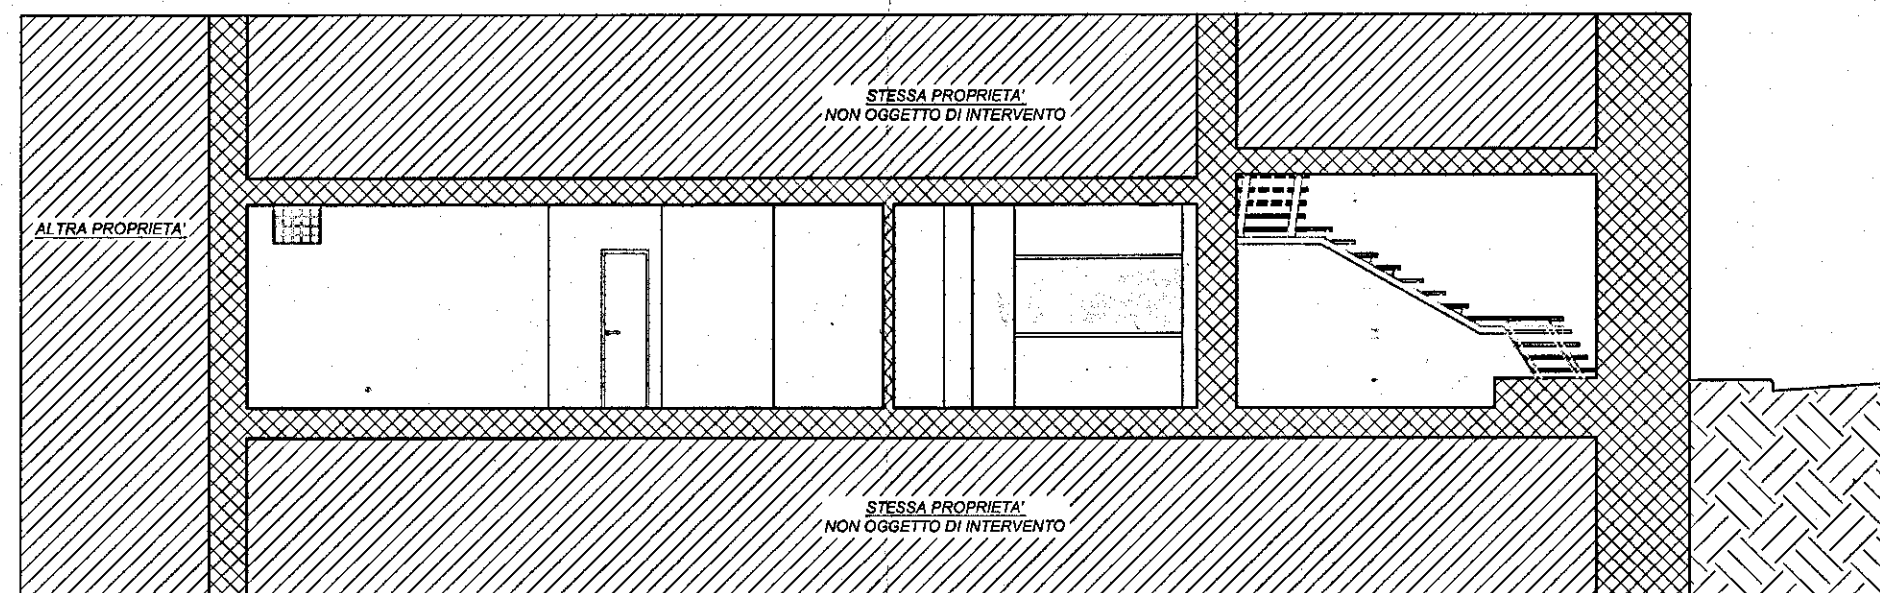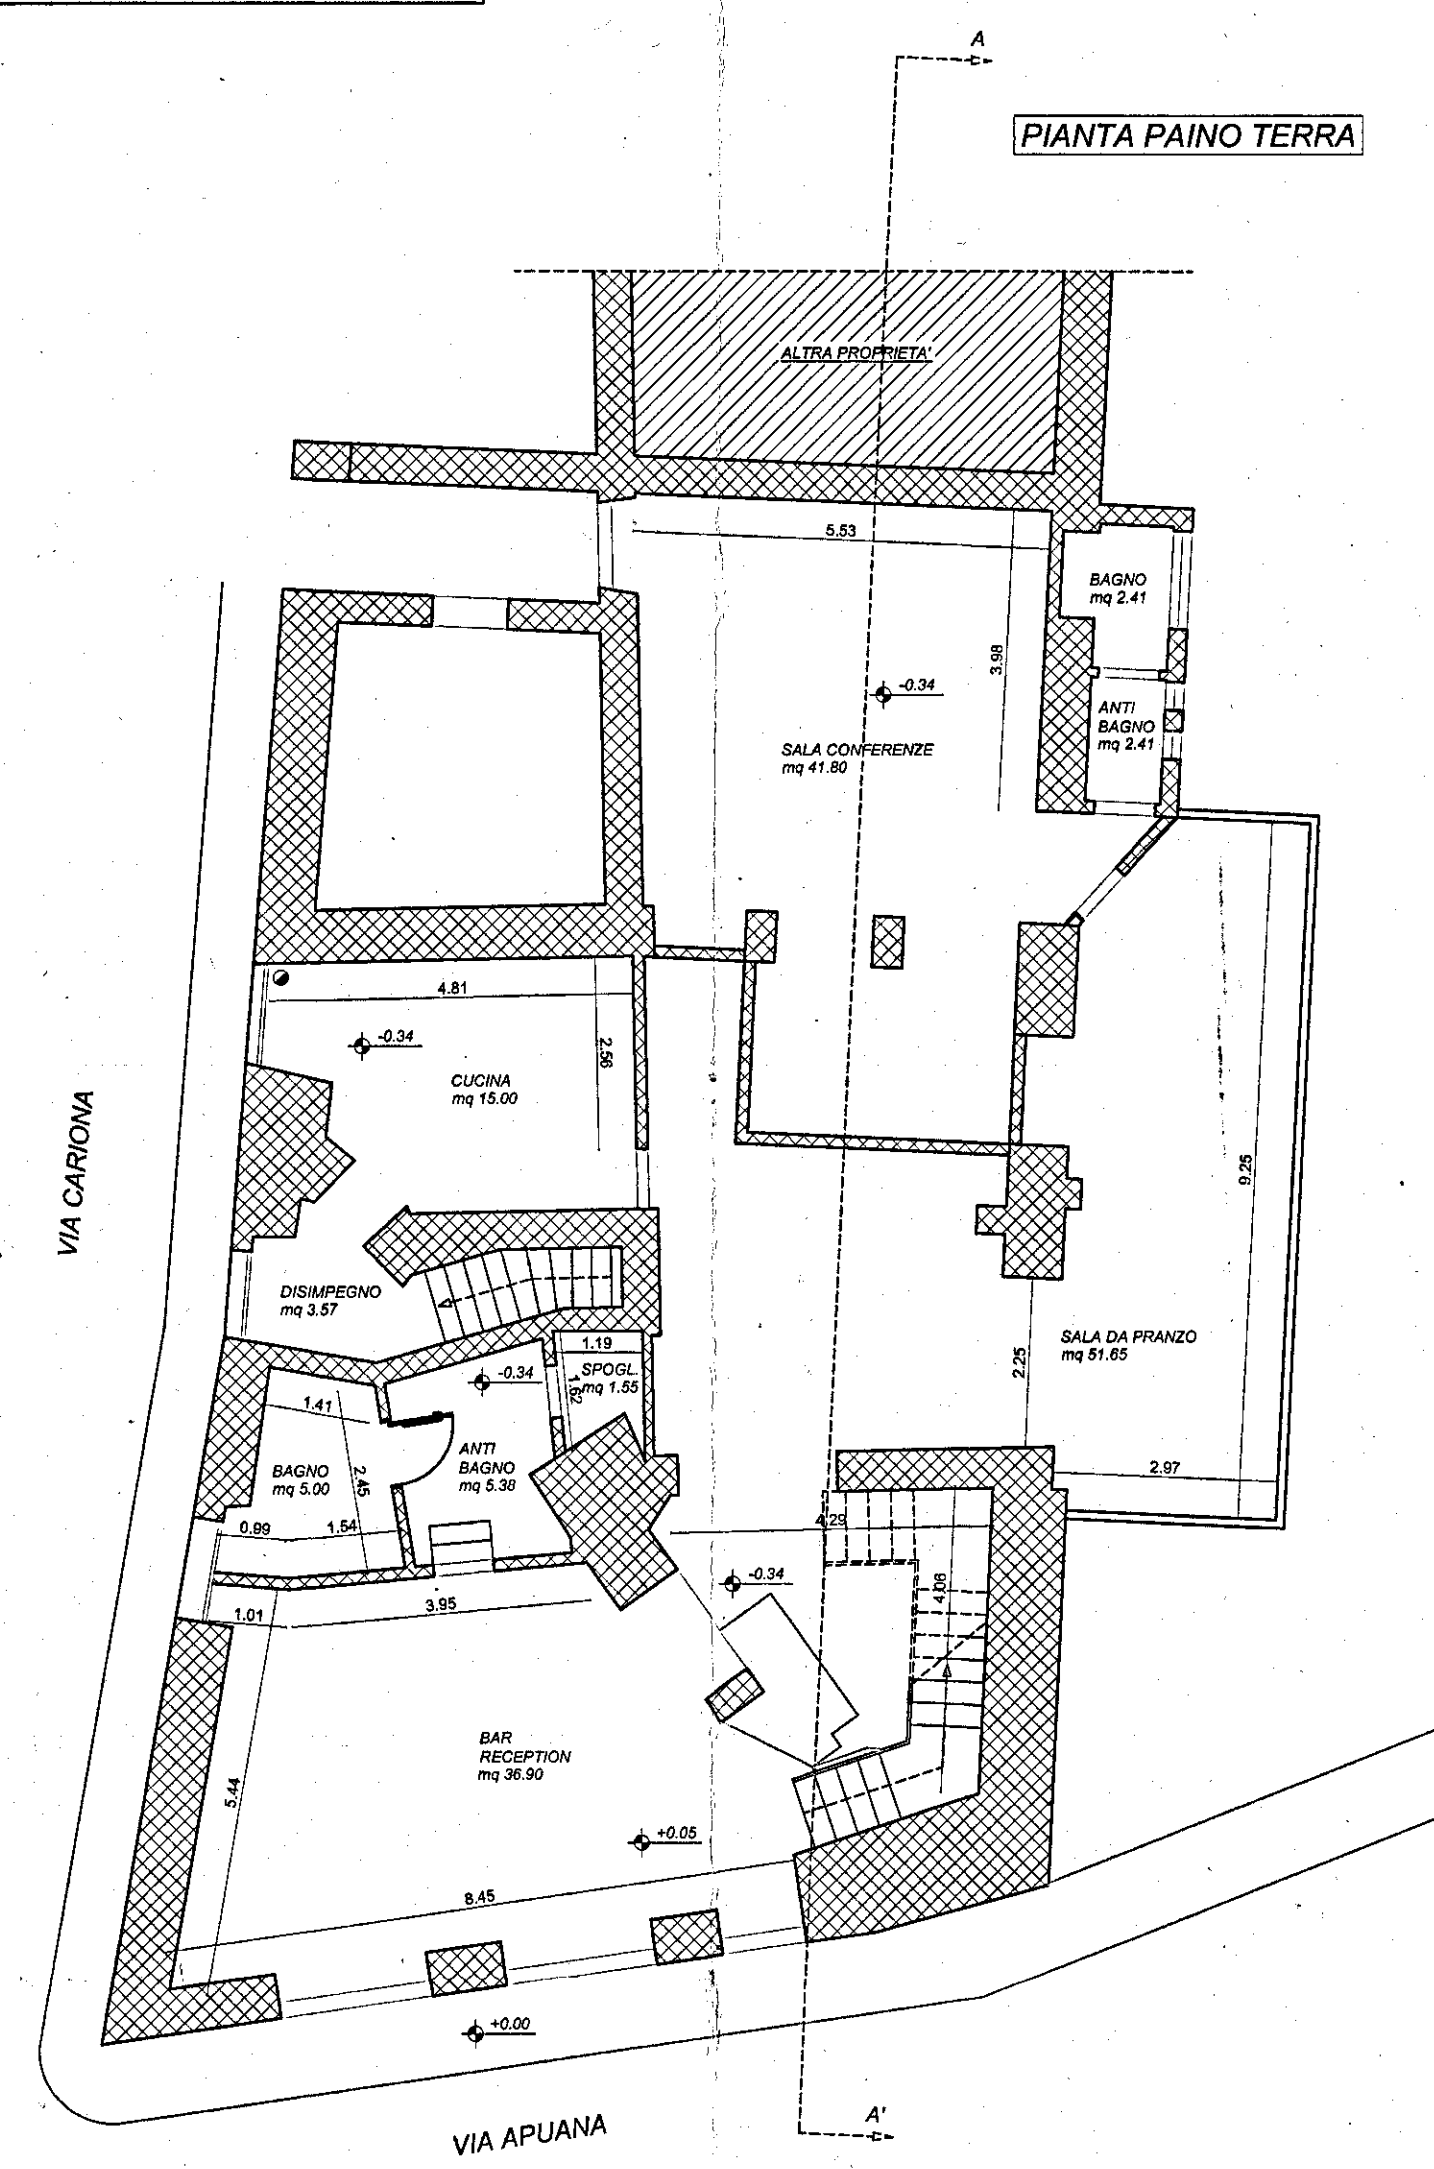

**STATO SOVRAPPONTO**

