

Geom. Davide Ottanelli

Collegio dei Geometri di Massa Carrara n° 1247
Via Perla, 78 - 54033 CARRARA (MS).
C.F. TTN DVD 86H08 B832C



Comune di Carrara

UBICAZIONE:

Avenza (MS) Vicolo del limone, 8
Foglio 92 mapp. 158 sub. 1

PROPRIETA':

Meniconi Maurizio nato a Carrara il 24.06.1980 c.f. MNC MRZ 80H24 B832A
Bernacca Valentina nata a Carrara il 10.11.1979 c.f. BRN VNT 79S50 B832N

TITOLO DEL PROGETTO:

Denuncia inizio attività L.R. 01/05 s.m.

Ristrutturazione fabbricato civile abitazione in conformita' alle NTA
del vigente PRG del Comune di Carrara, categoria fabbricato -A3-

TAVOLA

2

TIPO DI ELABORATO

Stato di progetto
Piante, prospetti e sezioni
Scala 1:100

DATA



Firma della proprieta'

Valentina Bernacca


Firma del progettista

Davide Ottanelli


SPAZIO RISERVATO ALL'UFFICIO

INFORMATIVA SULLA PRIVACY D.LGS. 196/2003 Le informazioni contenute nei seguenti elaborati tecnici, che precedono eventuali allegati, sono riservate ad uso esclusivo del destinatario. Persone diverse da quest'ultimo non possono copiare, riprodurre o diffondere questi elaborati: qualsiasi utilizzo non autorizzato dello stesso è vietato e potrebbe costituire reato. In caso di errore e/o ritrovamento degli stessi, La invitiamo a non leggerlo, dandone gentilmente comunicazione al mittente. Tutti i diritti di riproduzione ed uso dei seguenti elaborati grafici sono riservati esclusivamente allo Studio di Marco Andreoni, C.so Rosselli, 9 - 54033 Carrara (MS). Lo sfruttamento indebito e/o la riproduzione parziale o totale di essi sarà perseguibile secondo i termini di legge vigenti.


Timbro relativo al rilascio del provvedimento

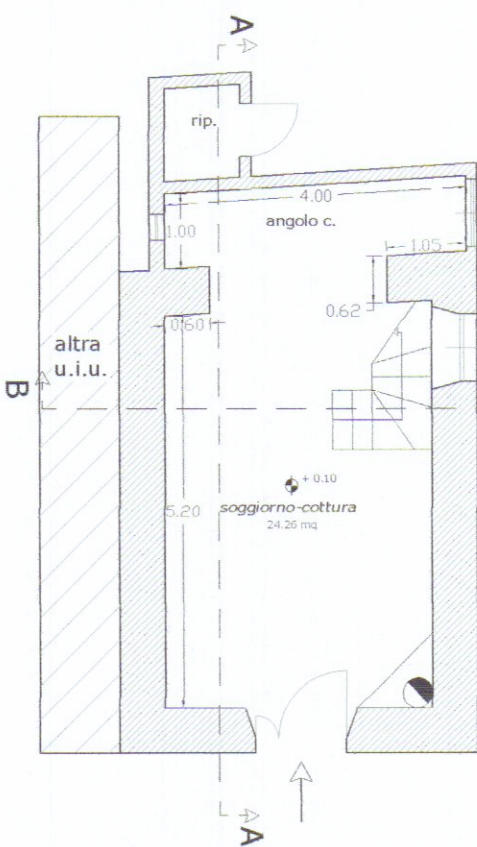

Piano Terra

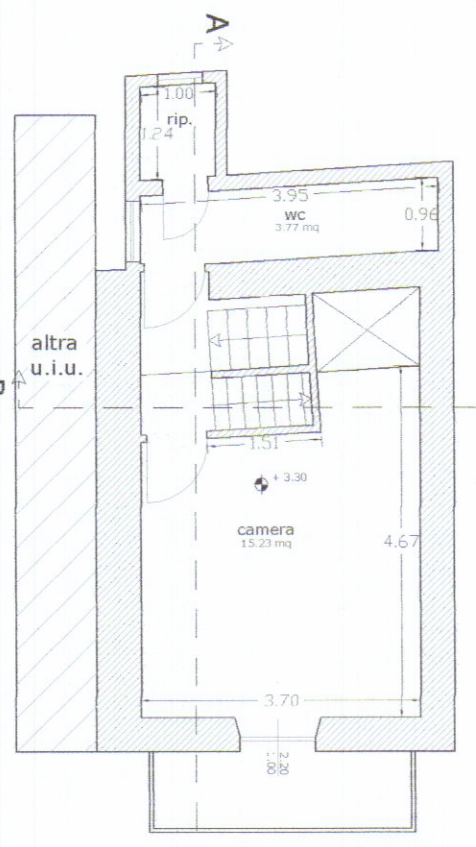


Piano Primo

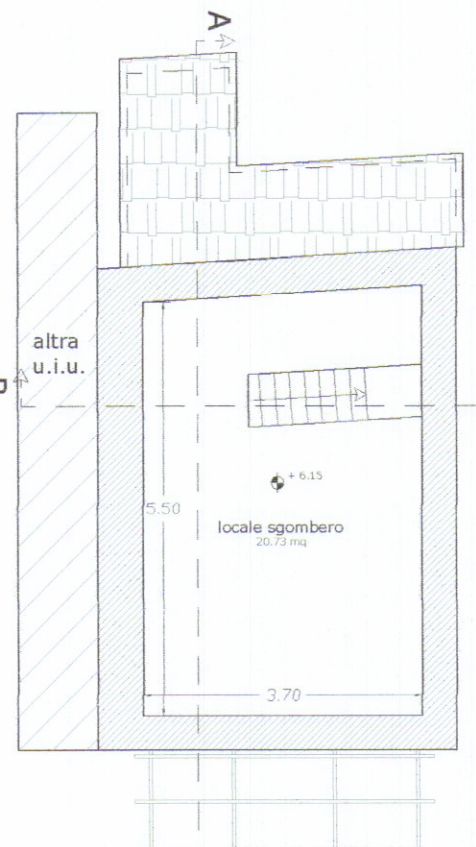


Piano Sottotetto




Piano Copertura

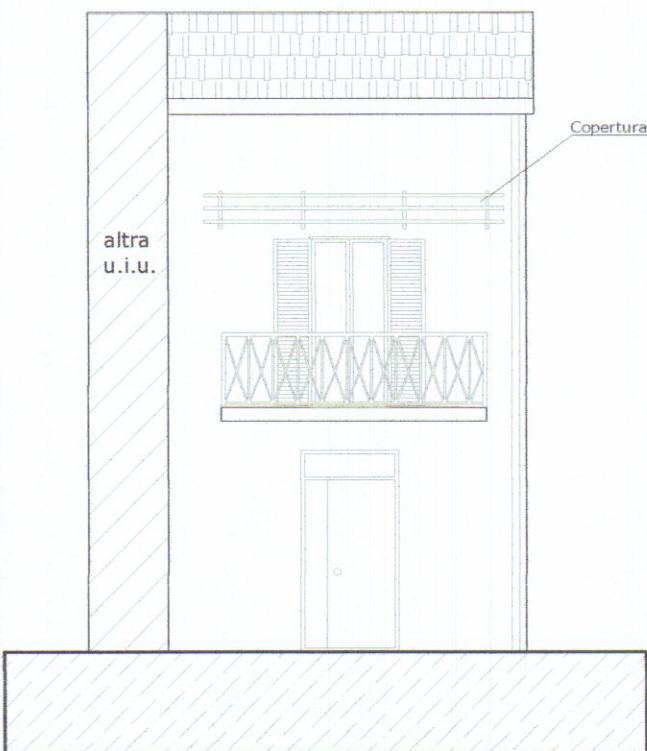


Prospetto Sud-Est

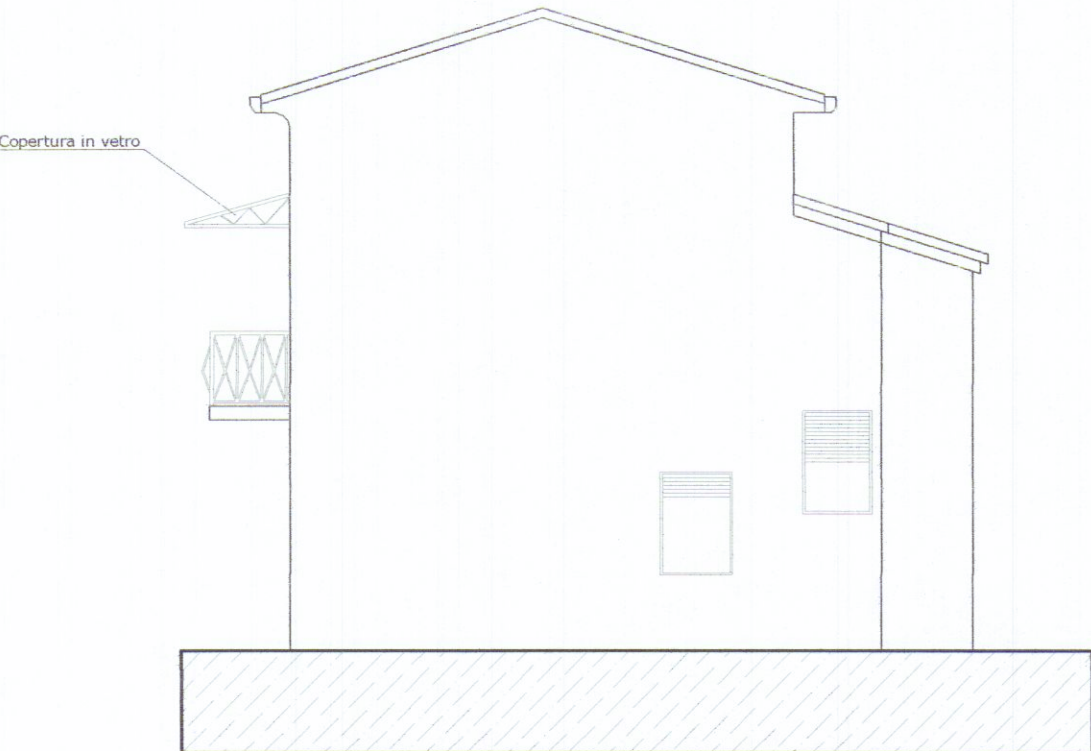


Prospetto Nord-Est

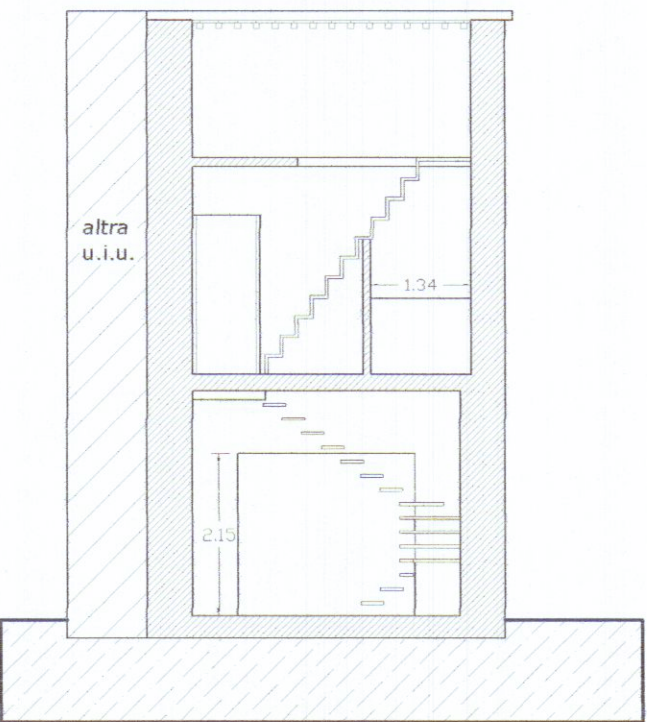

Sezione B-B

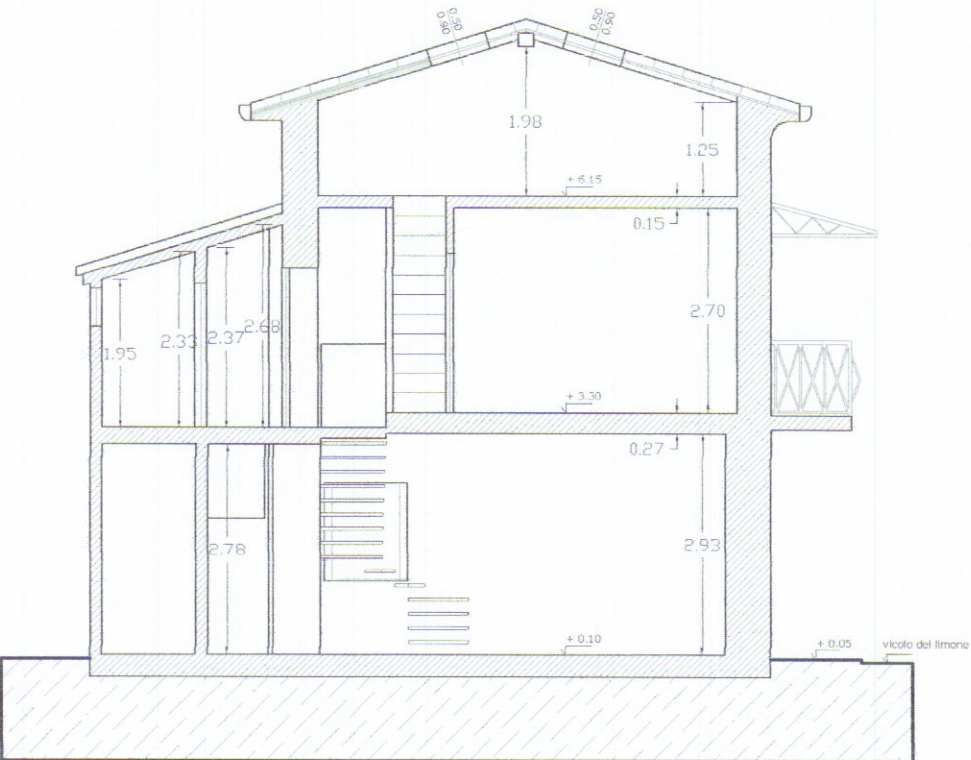

Sezione A-A

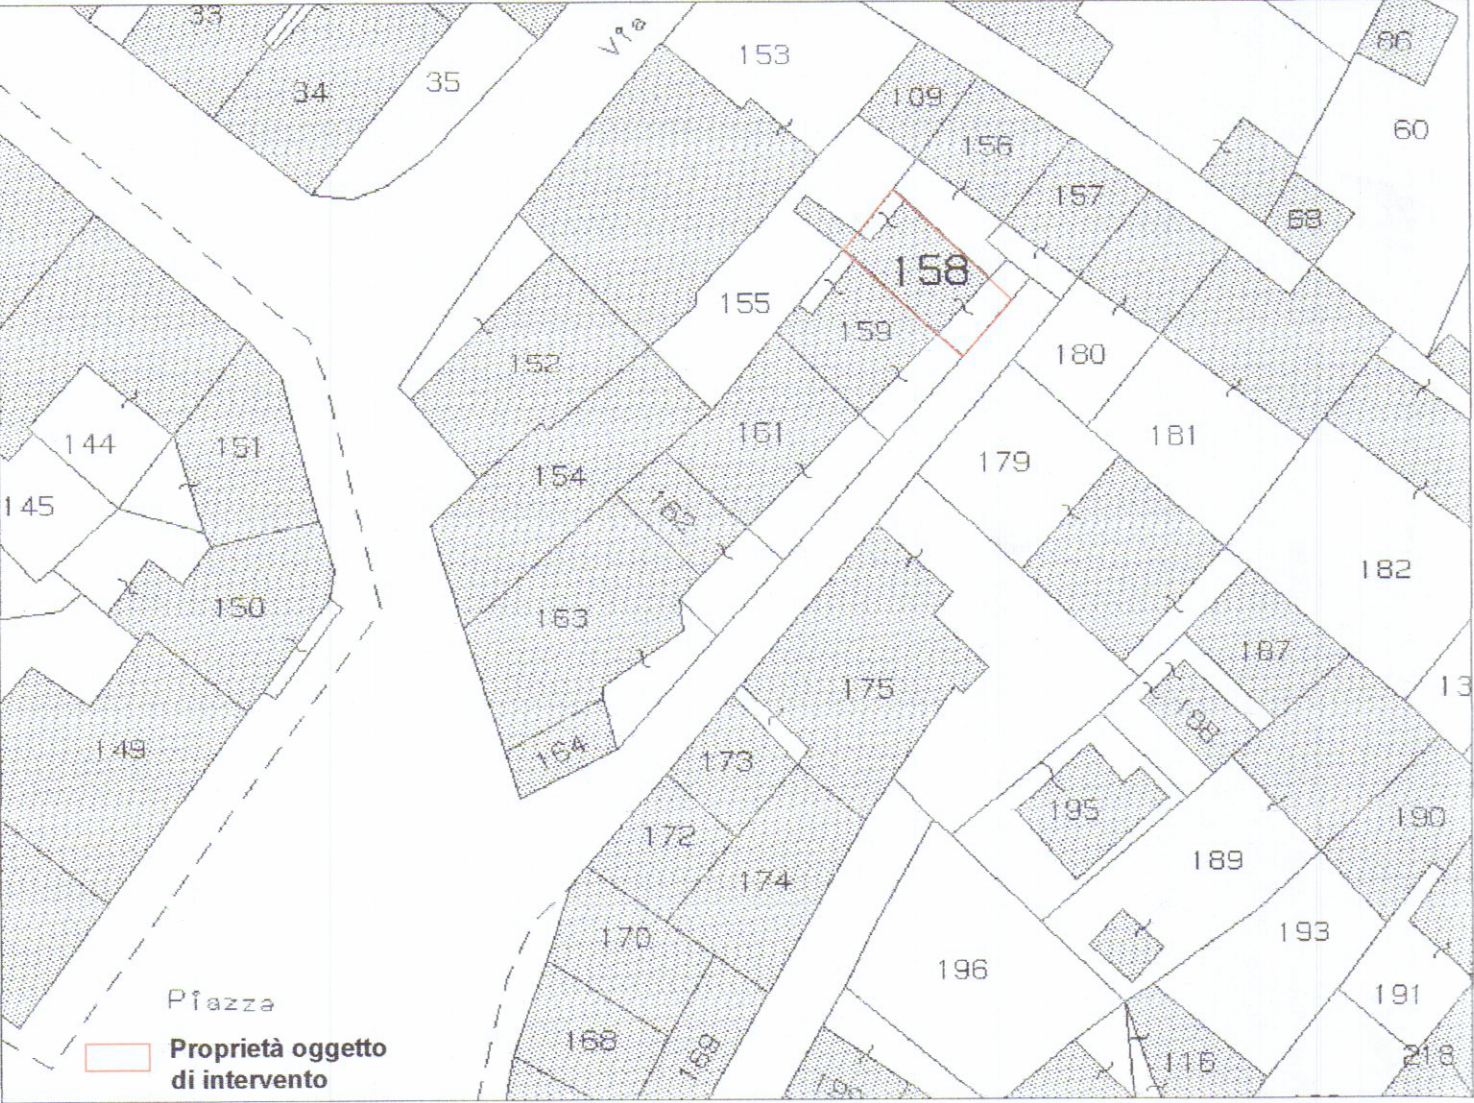

Estratto di mappa