

DEMOLIZIONE

PROGETTO DI ~~PRESELEZIONE~~

di UN FABBRICATO SITO A

MARINA di CARRARA VIA GARIBALDI

di propr. RAGAGLINI Filippo AMBROGI Ernesta

STATO ATTUALE

Aldegonda
Disegni scala 1:100

Approvato dal Sindaco alle condizioni

indicate nel permesso di costruzione

N. 27 MAG. 1981

del 27 MAG. 1981

del 27 MAG. 1981

DEMOLIZIONI

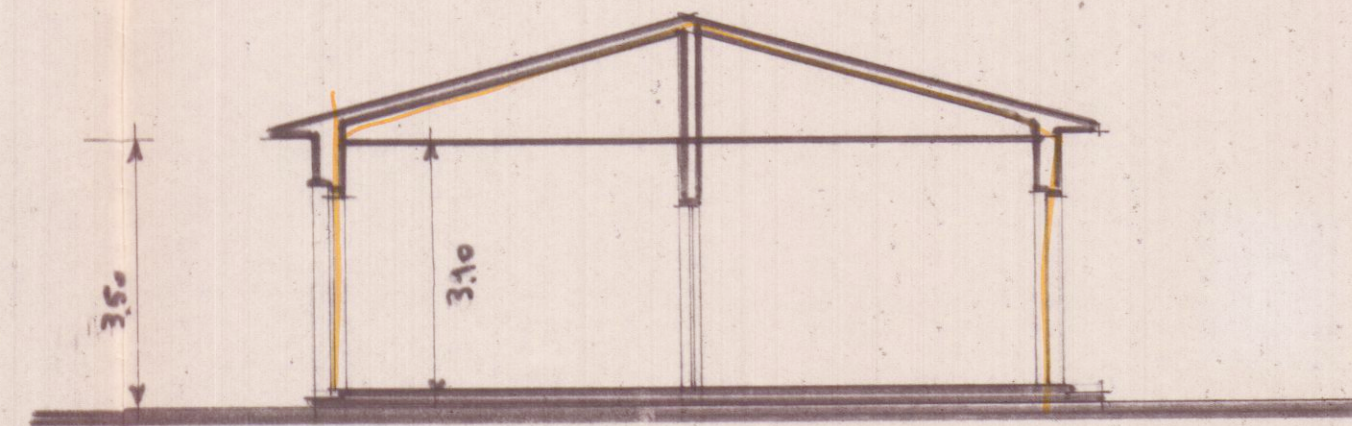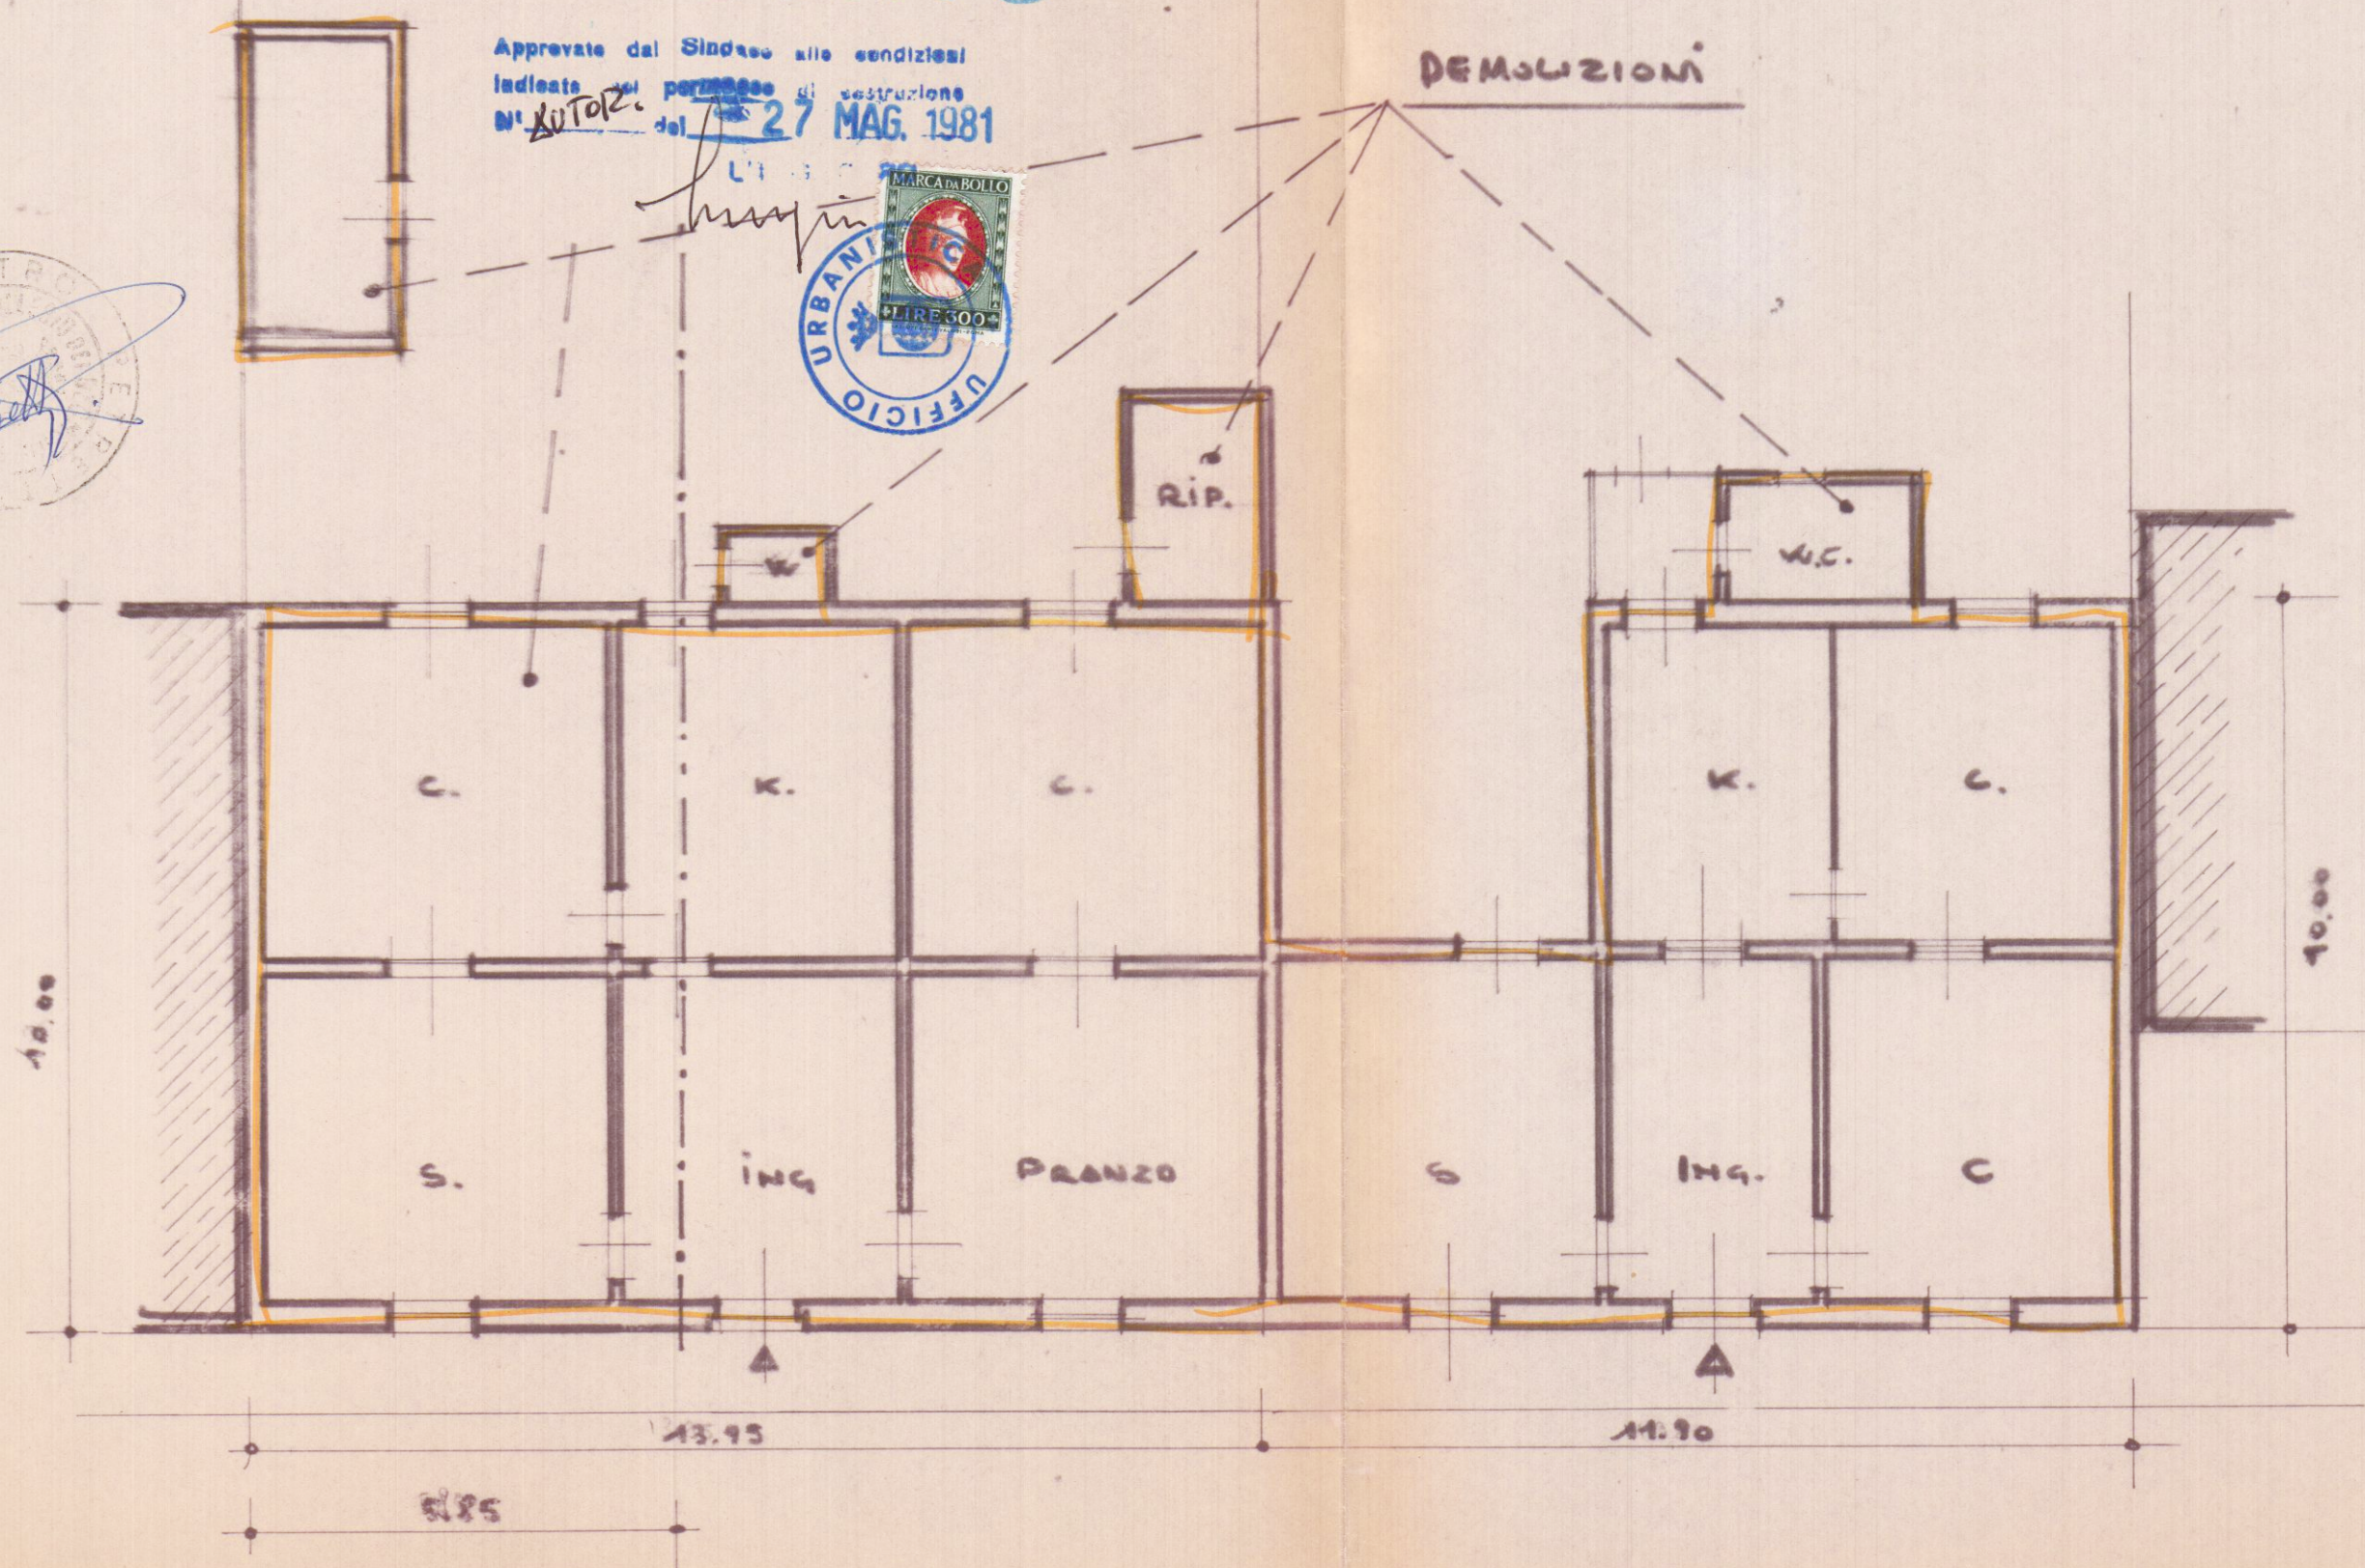

SEZIONE

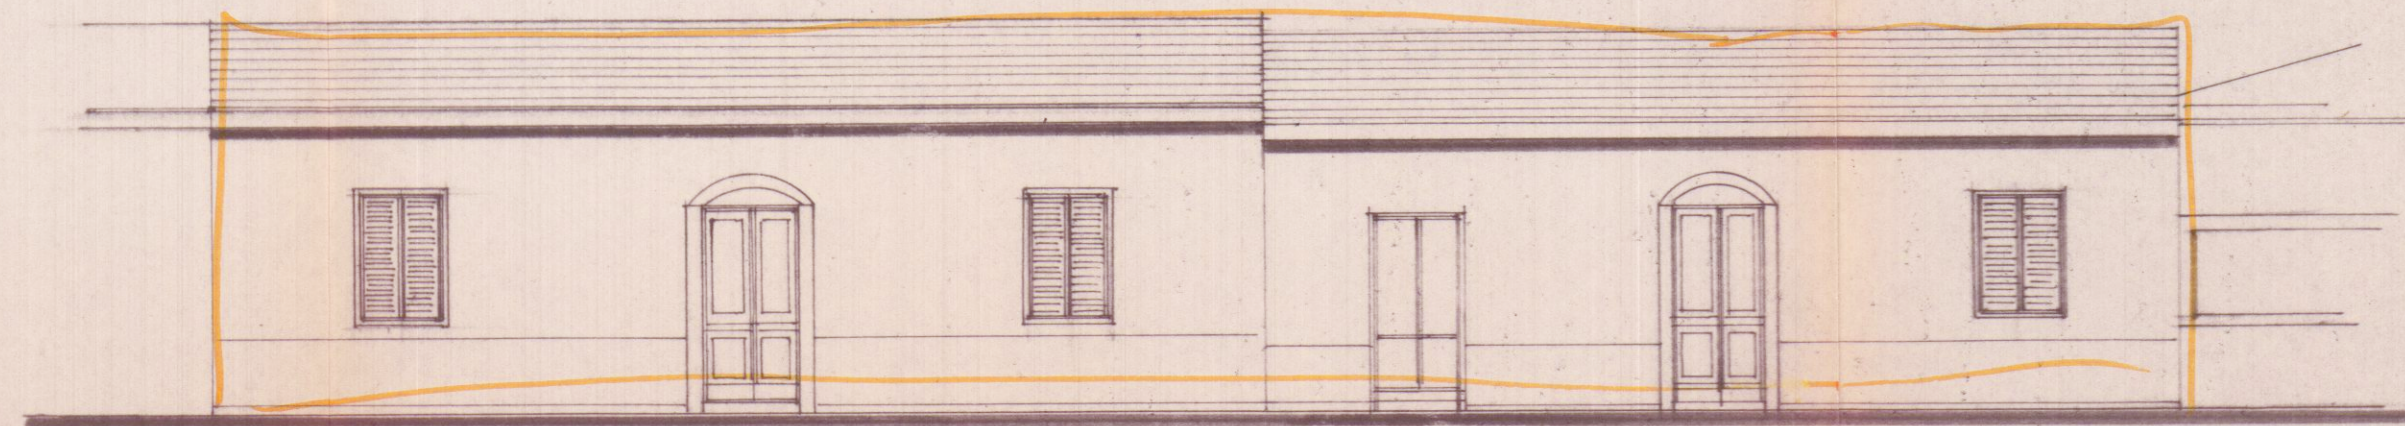

PROSPETTO SUD