

22 SET. 1970

7 SOLUZIONE

COMUNE DI CARRARA
MARINA DI CARRARA VIA RINCHIOSA — VIA GENOVA

PROGETTO DI EDIFICIO DESTINATO A :

LOCALI PER ATTREZZATURE E
SERVIZI AUTOLINEE, FONDI,
UFFICI, RESIDENCE CASA ALBERGO

PROPRIETA S.P.A. EDILMARE

LAVORO : PLANIMETRIE


APPROVATO
22 SET. 1970 CONTROLLATO

SCALA : 1/1000 — 1/500

TAV. N° **1**

Approvato dal Sindaco alle condizioni
Indicate nel permesso di costruzione.
N° 479 del 22 SET. 1970
L'ING. CAPO

Det. Arch. LUCIANO POGAI

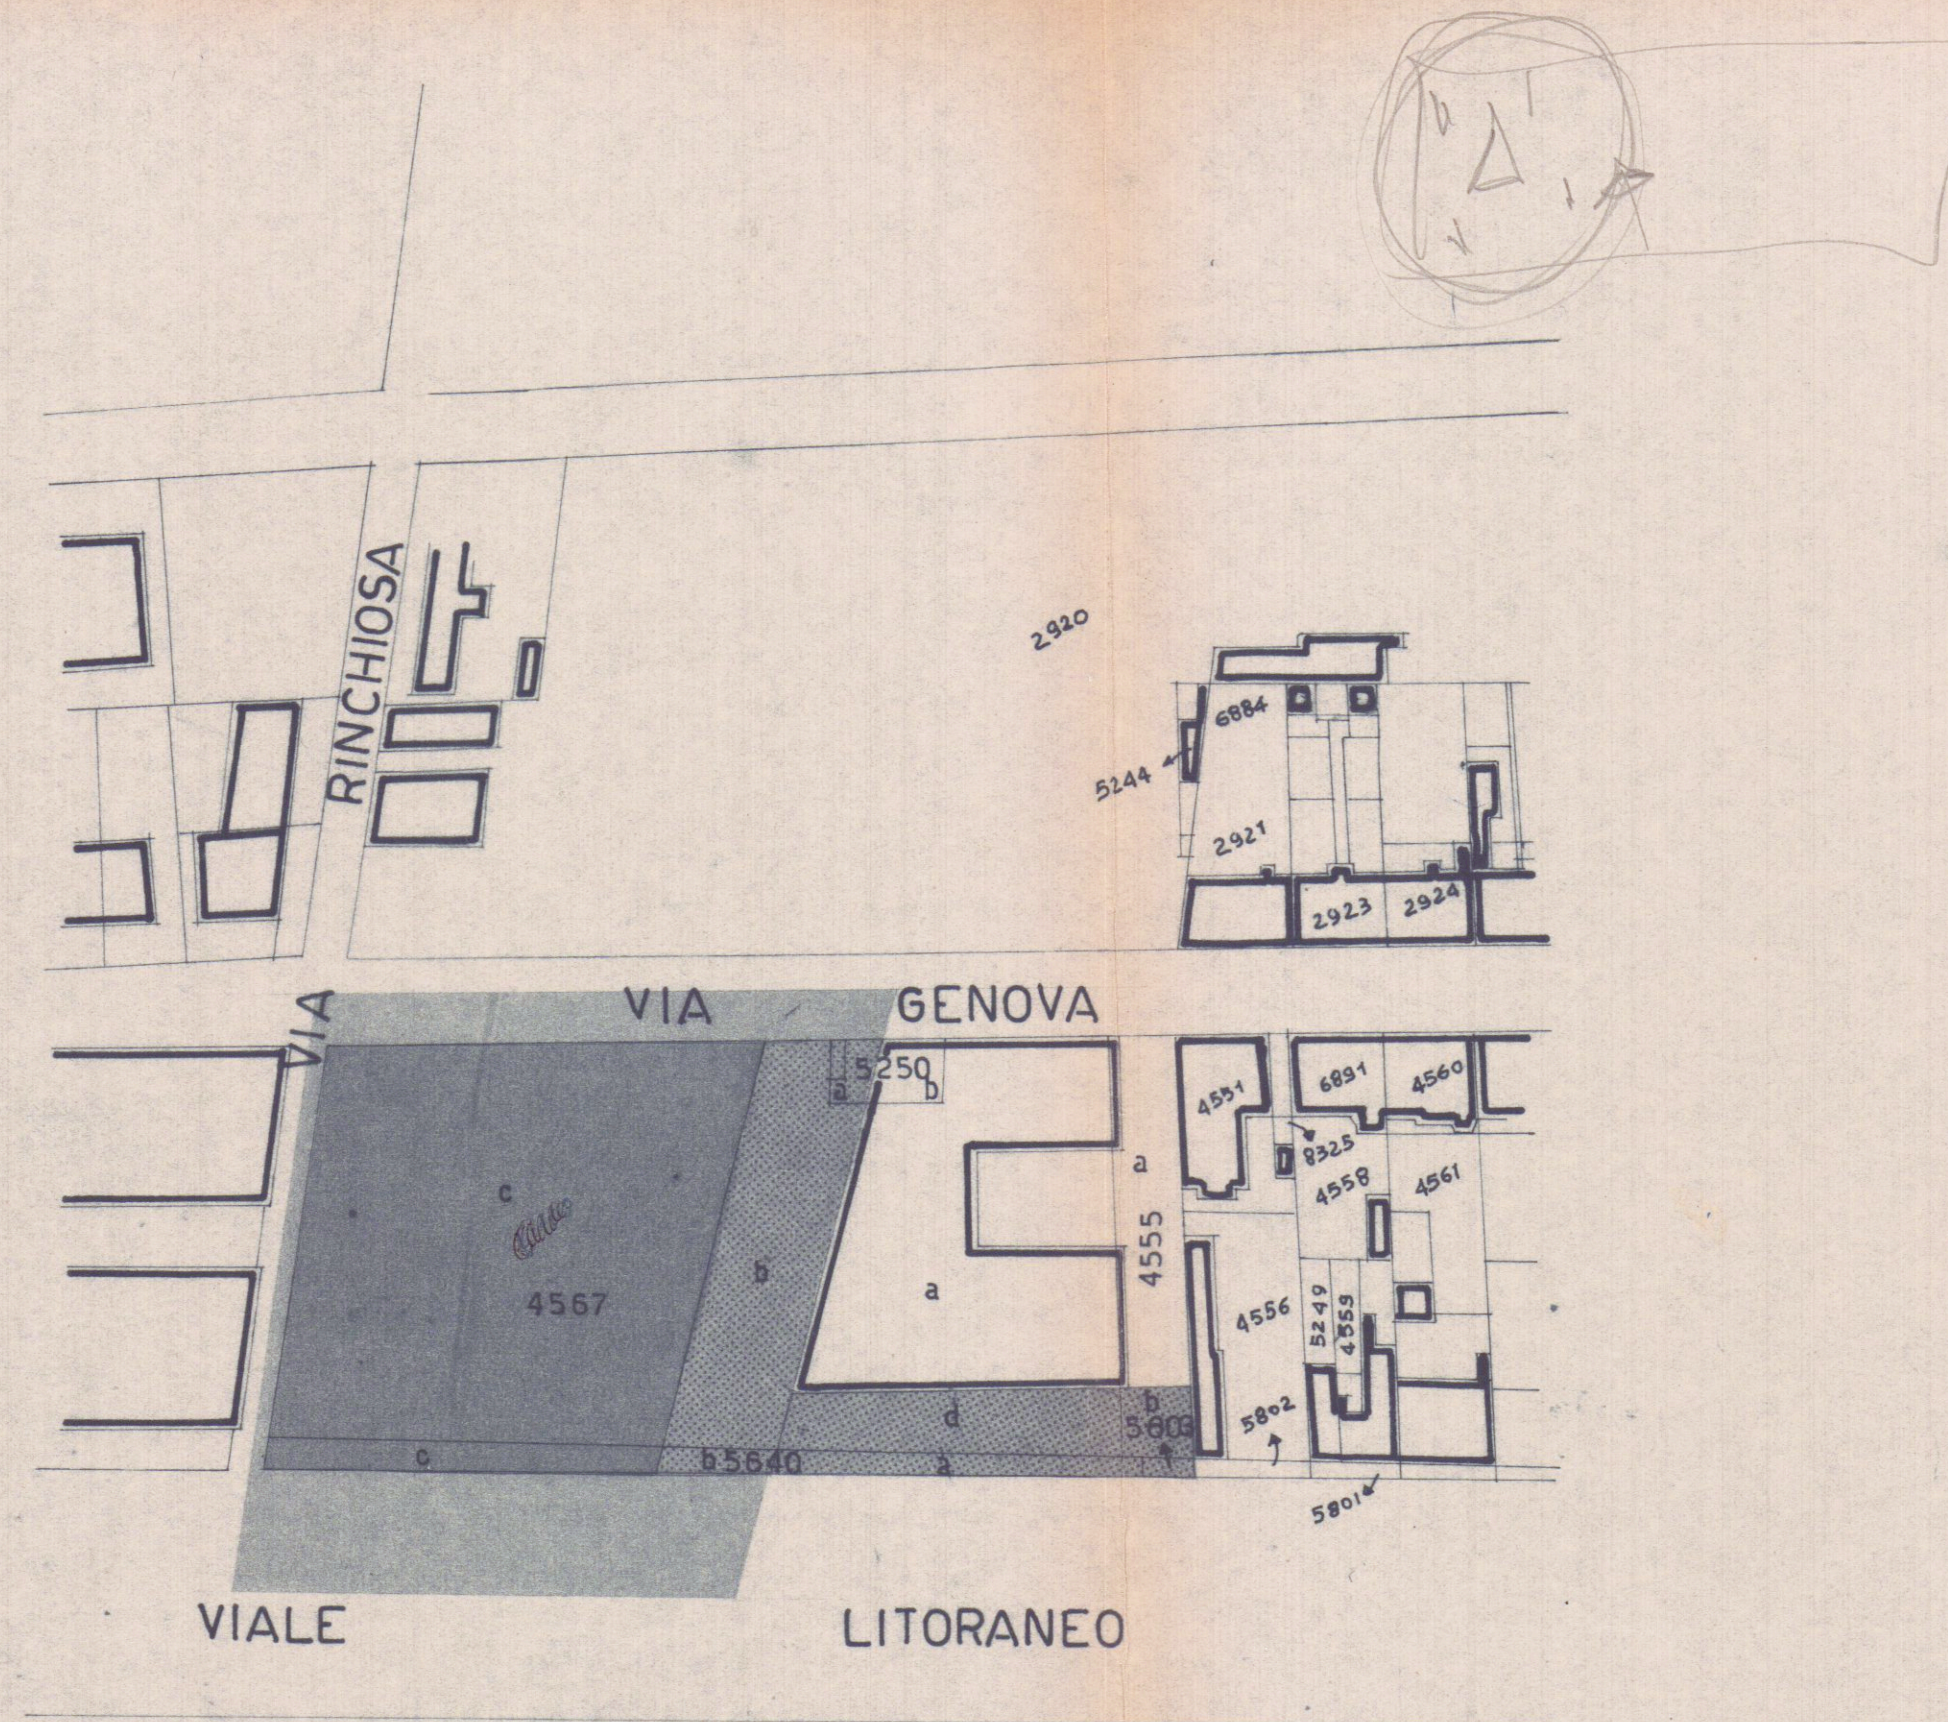

PLANIMETRIA 1 : 1000

LEGENDA

SUPERFICIE COMPRESORIALE	mq.	6.120	
DI CUI :			
a) DI PROPRIETA'	"	4.547	
b) PUBBLICA	"	1.573	

SUPERFICIE COPERTA	mq.	808
SUPERFICIE DI TERRENO LIBERO		
PER SOSTE AUTO E PERCORRI		
PEDONALI (AD ESCLUSIONE DELLA		
STRADA DI ~ mq. 400)	"	1.673

VOLUMETRIA PROPOSTA

PIANO TERRA	mq.	788 x 3,00 = mc. 2.364
PIANO 1°	"	575 x 3,00 = " 1.725
PIANO 2° e 3°	"	640 x 6,00 = " 3.840
TOTALE		mc. 7.965

VOLUMETRIA RIFERITA' ALLA SUPERFICIE COMPRESORIALE		
mq. 6.120 x 1,50 = mc.		9.190