




Studio di Architettura Martelli


Viale XX Settembre 318, 54036 CARRARA (MS) tel. e fax 0585-789175
e-mail: arch.martelli@virgilio.it P.IVA 01101900452

Urbicane		Comune di Carrara	
Loc. Marina di Carrara, V.le C. Colombo			
Richiedente/i:		Sig.ra Tosi Liviana Stabilimento Balneare "Lunezia"	
Progetto di:		Ampliamento e ristrutturazione stabilimento balneare	
Contenuto Tavola:		Elaborato Tecnico della Copertura - Ancoraggi -	
Progettista Architetto Roberto MARTELLI iscritto al n. 229 dell'Ordine degli Architetti della provincia di Massa Carrara		Dati catastali: fg. 87 mapp. 296 sub.	
		Data 15.04.07 Scala disegno: / / Nr. Tavola	
Indice	Tipico variante	Data / Nome	

Elaborazione grafica realizzata con ALLPLAN FT v.16.2 - Elaborati non riproducibili senza autorizzazione

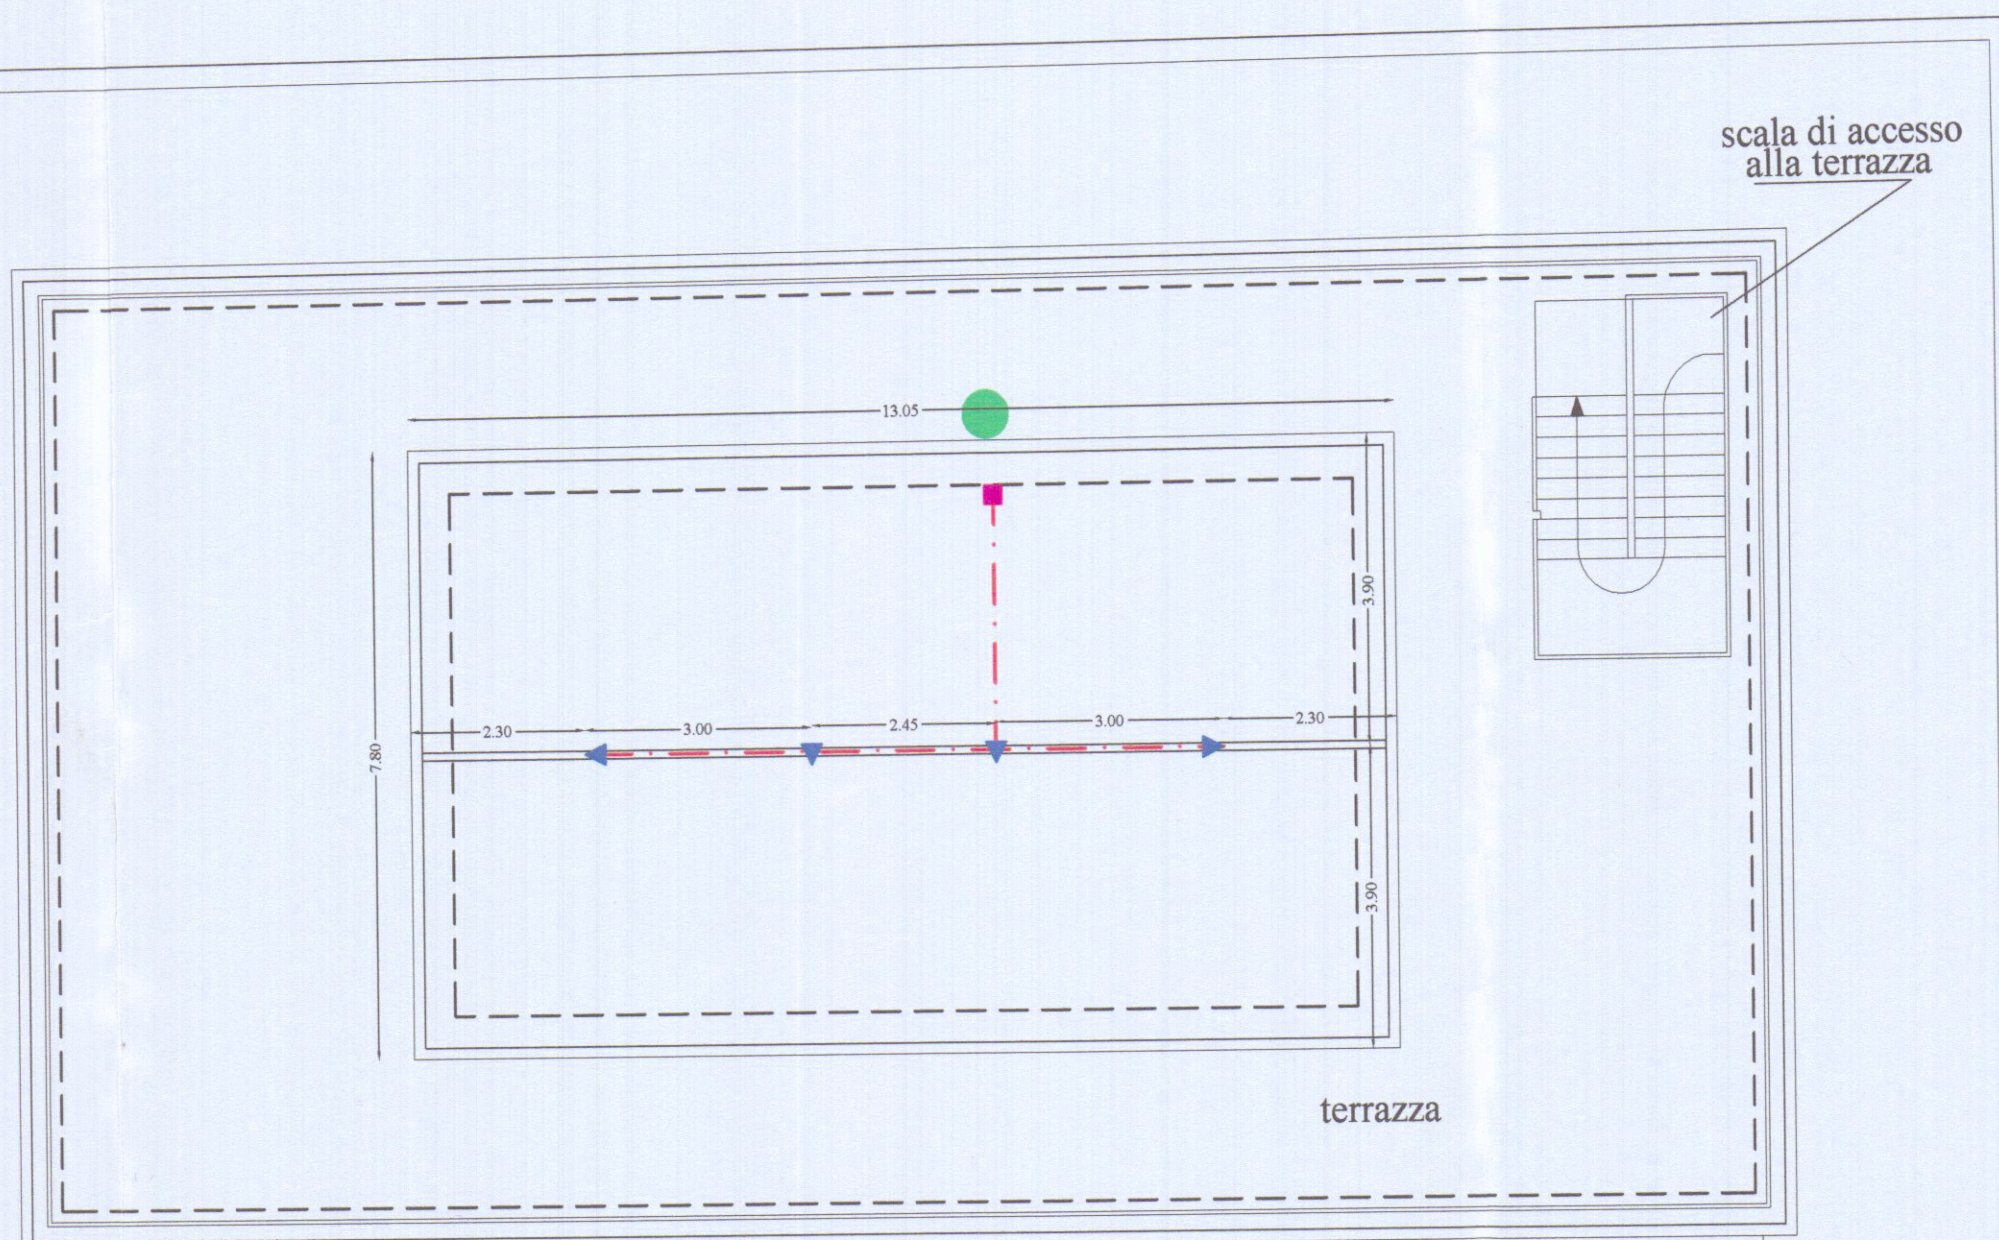

- Punto di accesso alla copertura
tramite elemento provvisorio (ponteggio)
- Punto di ancoraggio a norma UNI EN 795 - A1
Posto in prossimità del punto di accesso alla copertura
(particolare 1)
- Linea di ancoraggio Orizzontale -
a norma UNI EN 795 classe C
(particolare 2)

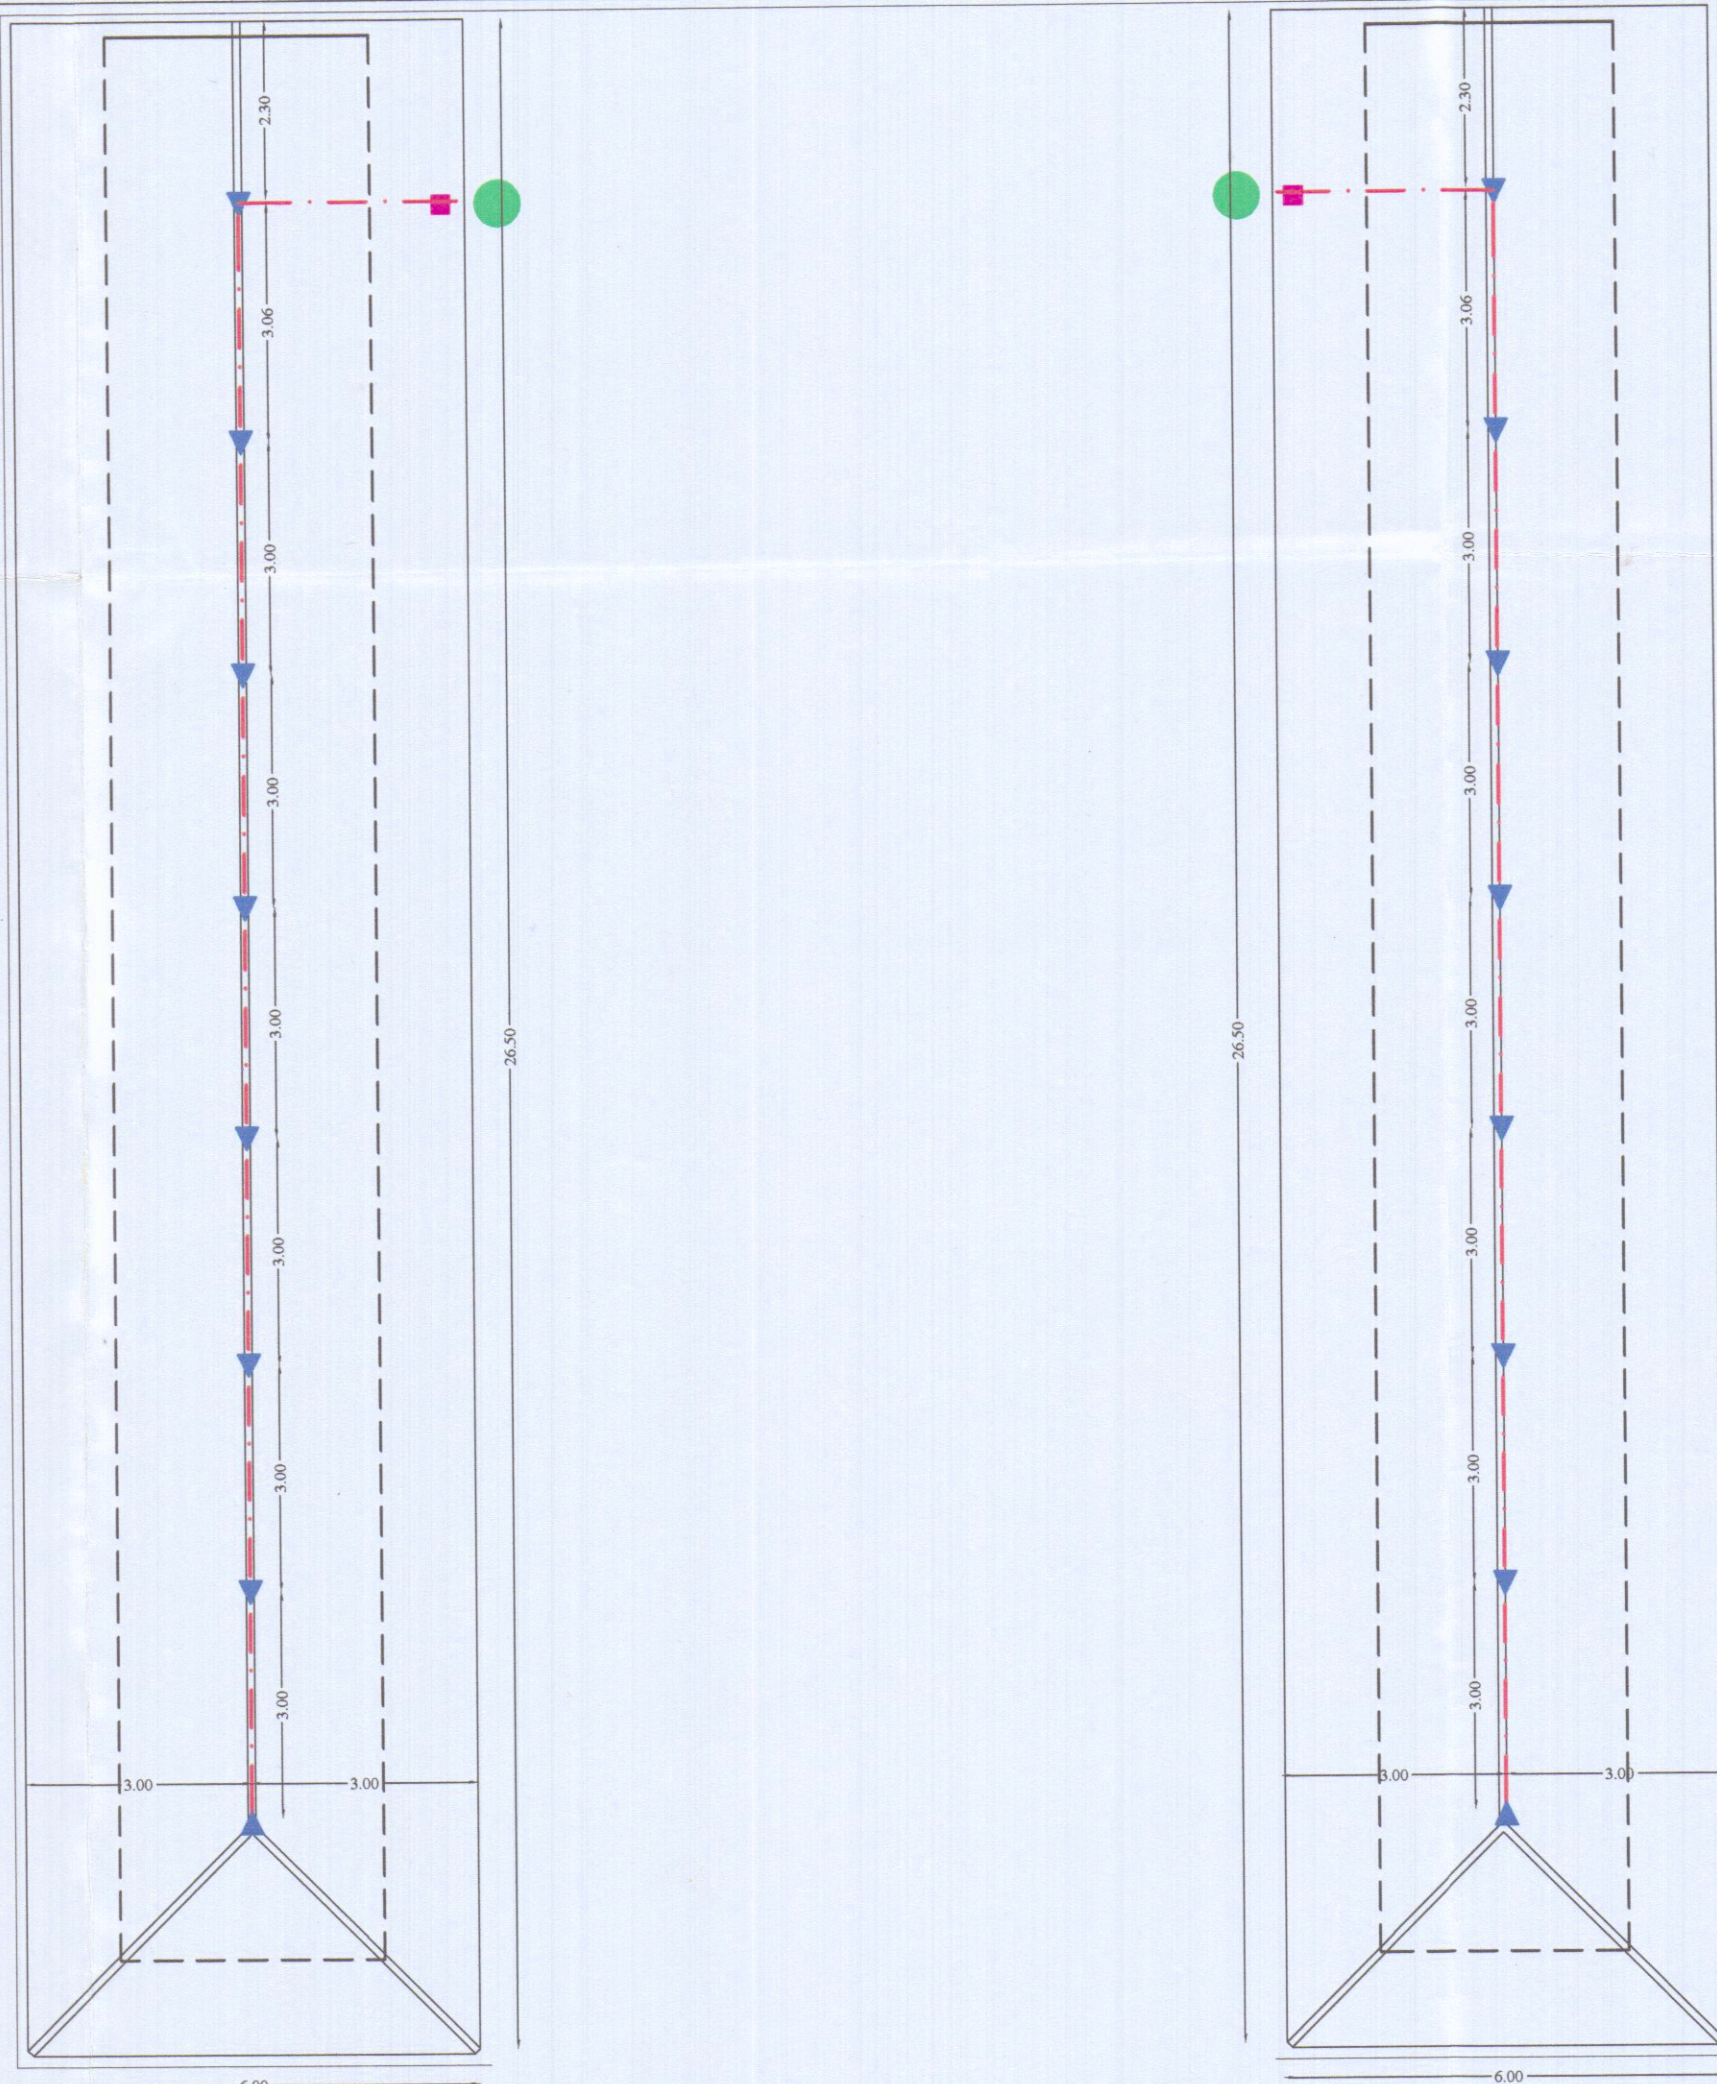

PIANTA COPERTURA