
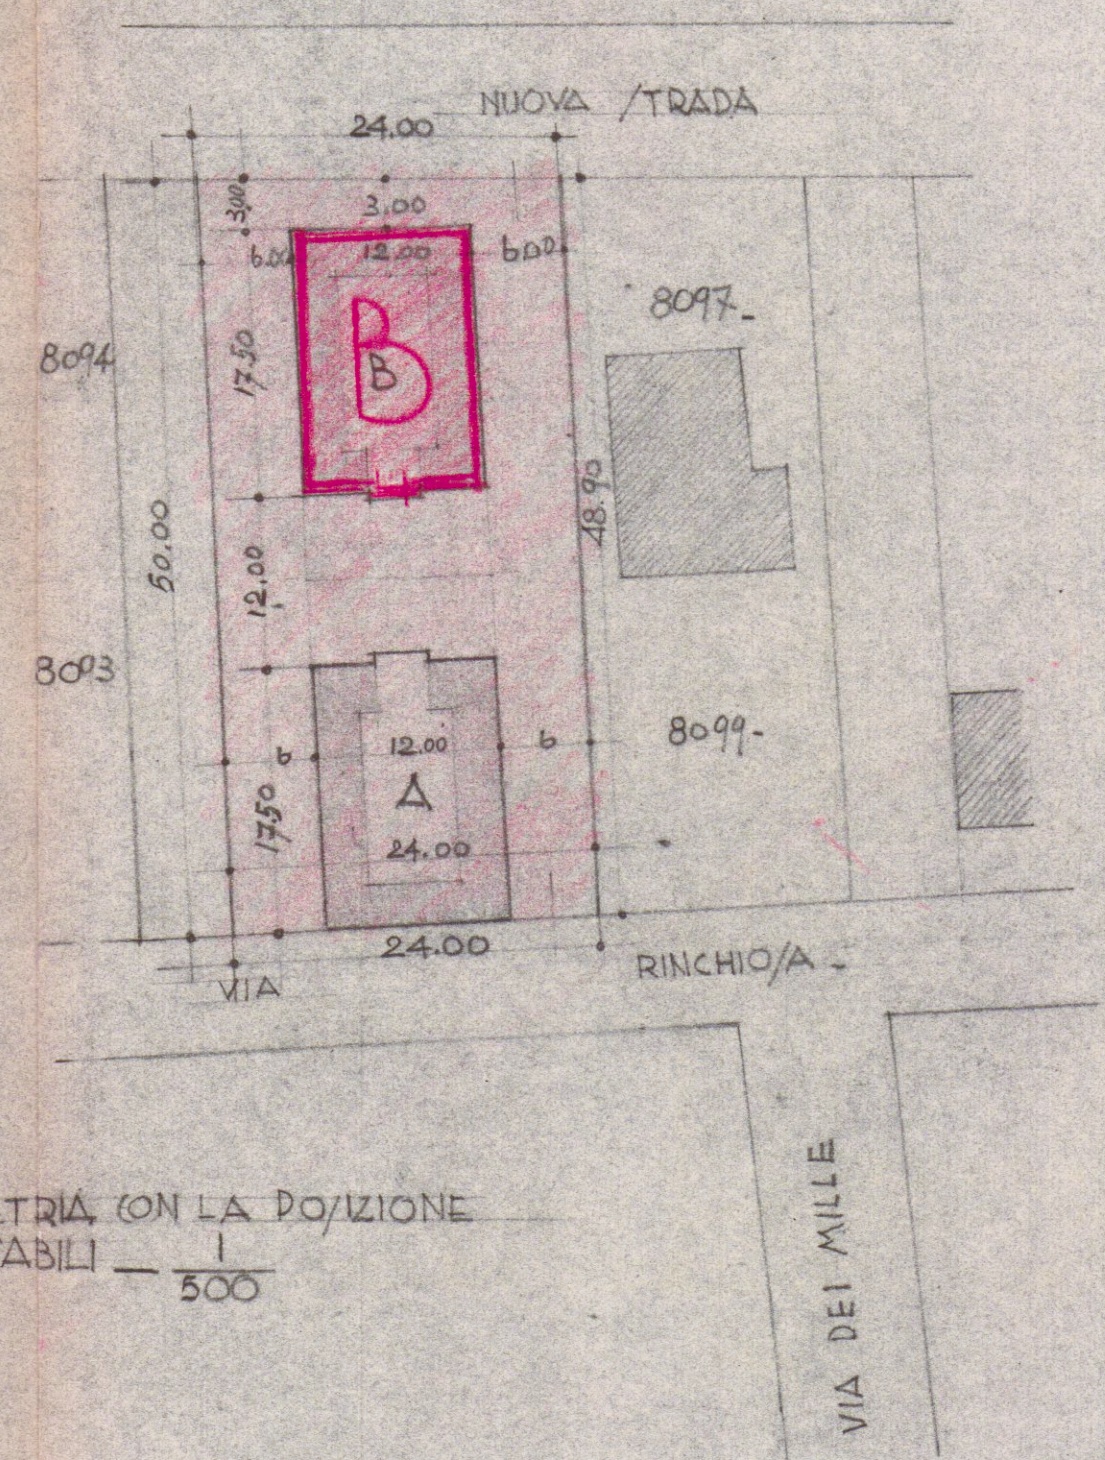



EDIFICIO IN CONDOMINIO PER CIVILE ABITAZIONE
 DA COSTRUIRE A MARINA DI CARRARA —
 NEL TERRENO DI VIA DELLA RINCHIO/A AI MAPP. 8095-8096.

EDIFICIO **B** **RESPINTO**
 1° sal

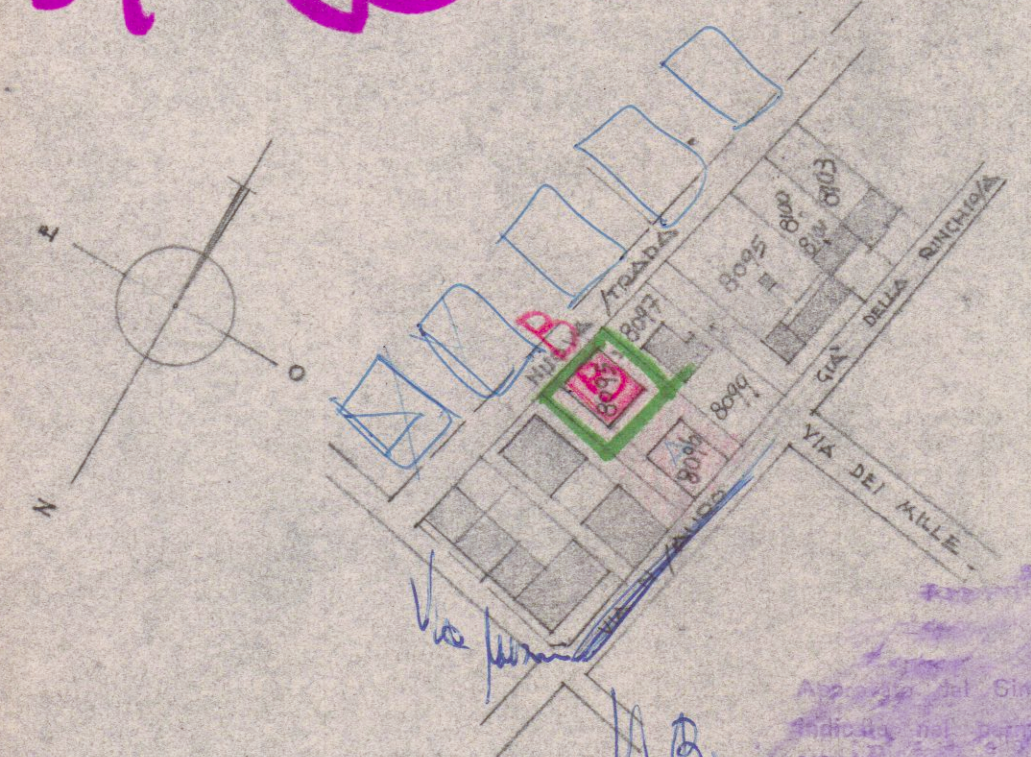


PLANIMETRIA CON LA POSIZIONE
 DEGLI ATABILI — 1/500

VIA DELLA RINCHIO/A

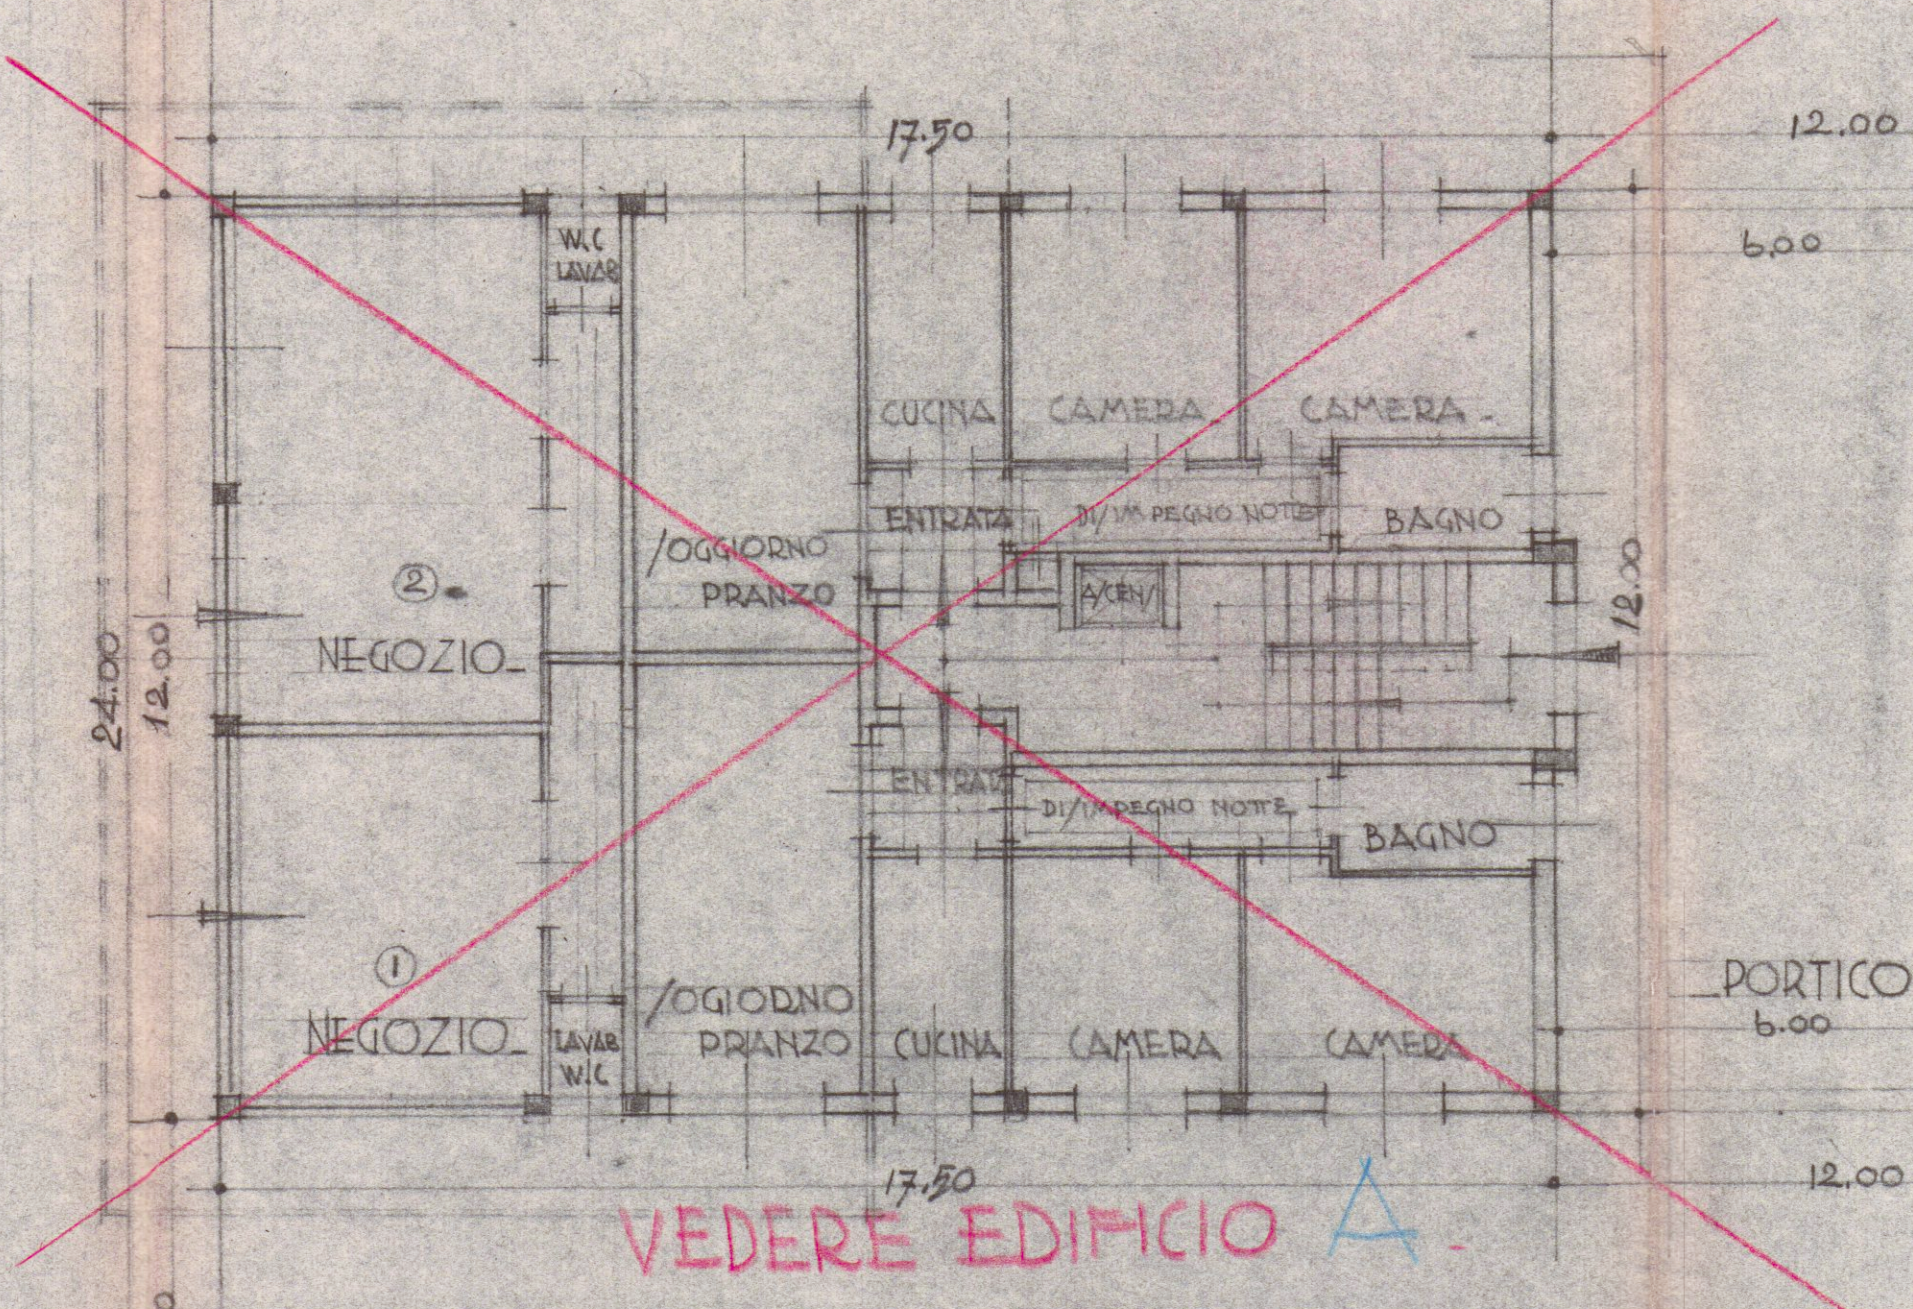

PIANTA PIANO TERRENO

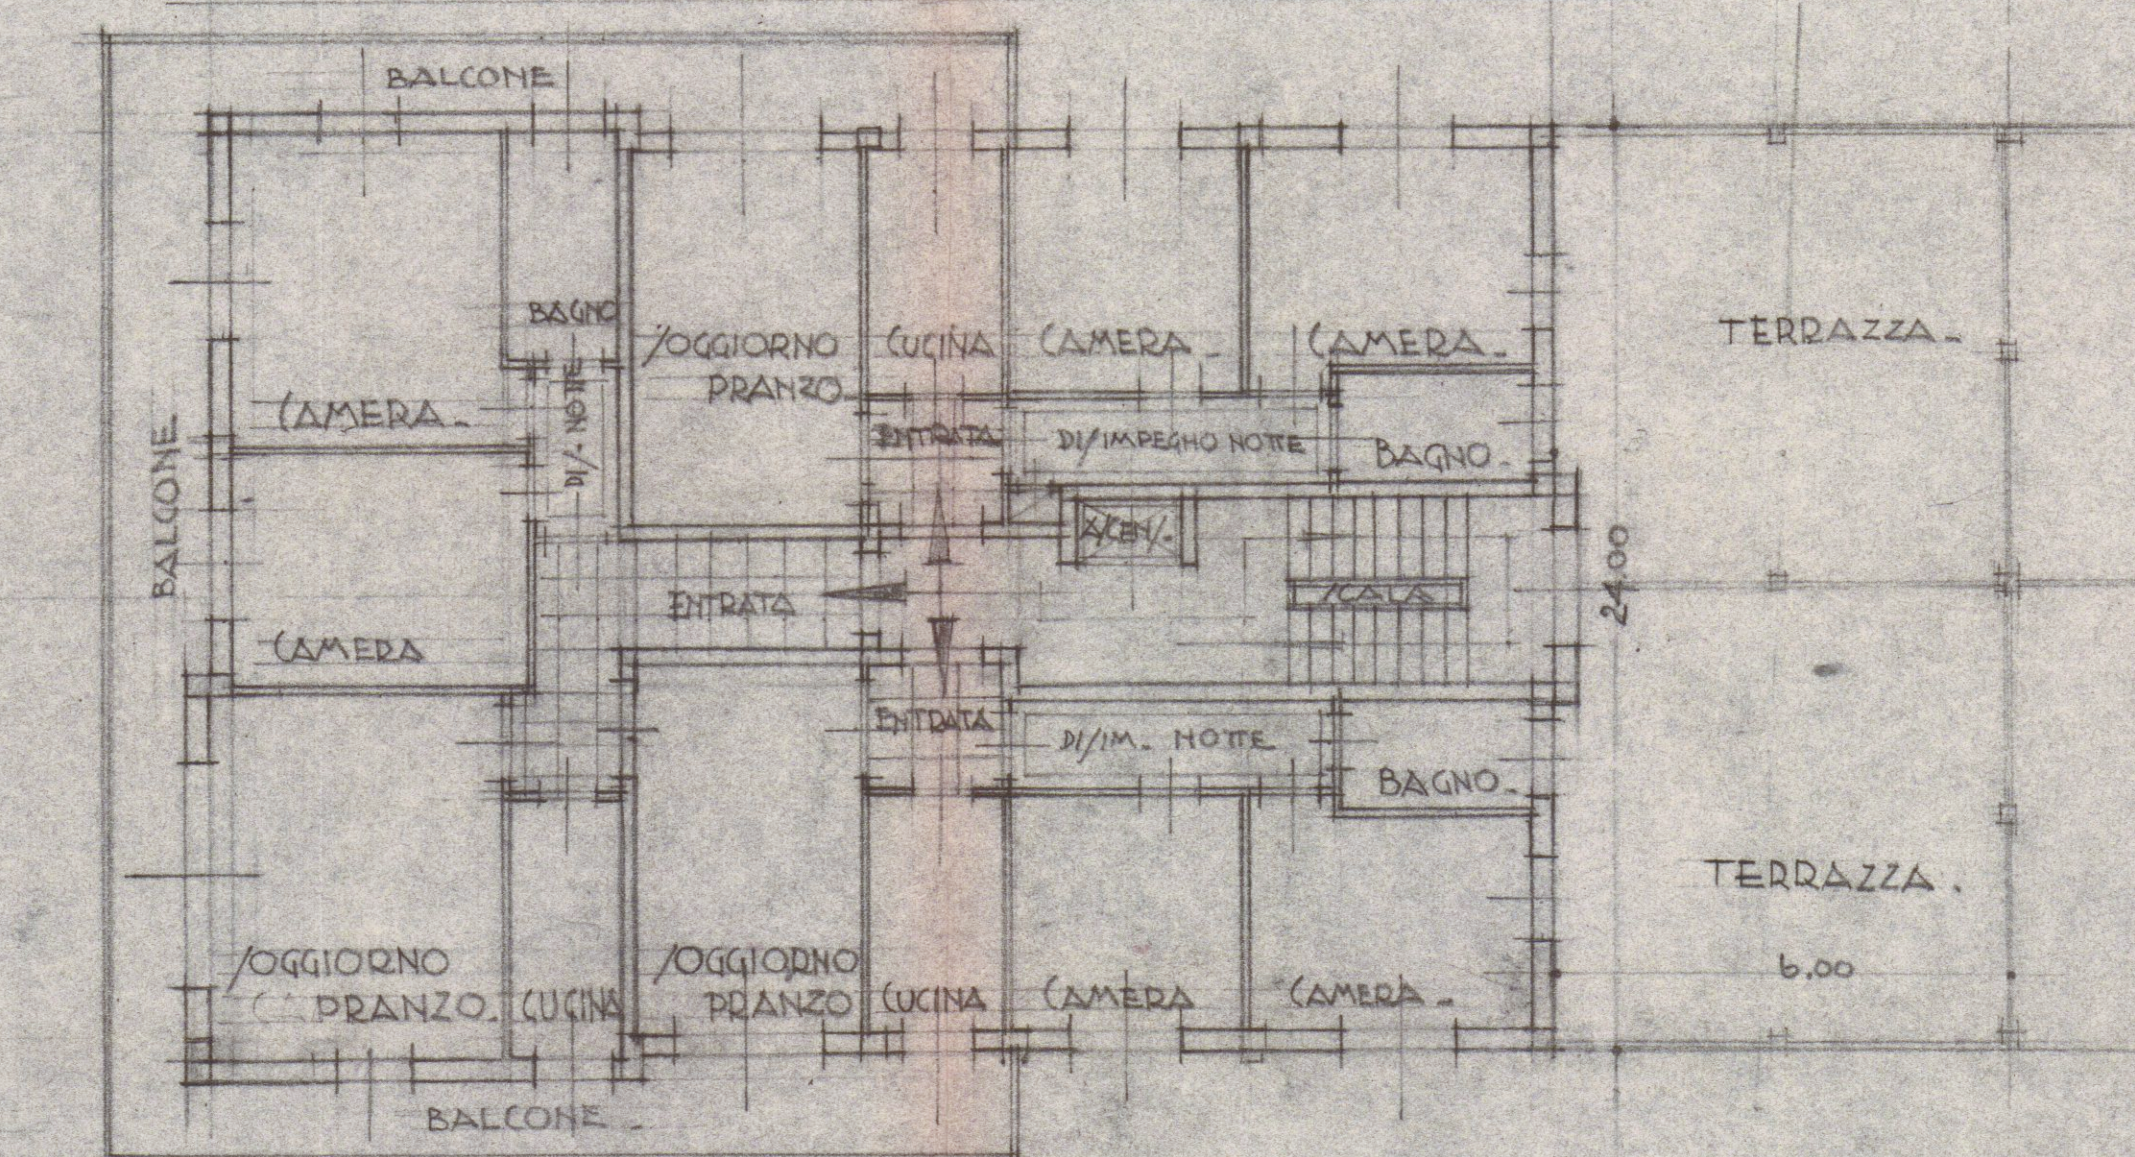

PIANTA TIPO DEI PIANI SUPERIORI

STUDIO TECNICO DI EDILIZIA
 M. DEL NERO
 ARCH. G. E. GALEOTTI
 GALLERIA - PALAZZO DEGLI UFFICI
 4. PIANO - TEL. 72350