

ROBERTO DEL GROSSO
Geometra
Albo dei geometri Massa Carrara n° 800
Via Campo D'Appio n° 32, Avenza (MS)
C.F. D.LG RRT 68/04 8455 Y


COMUNE DI CARRARA

6 NOV. 2010


Comune di Carrara

COMMITTENTE:		TAVOLA:			
"LA PRADA COSTRUZIONI S.R.L."		STATO CONCESSIONATO			
DENOMINAZIONE:		ELABORATI:	SCALA:		
VARIANTE IN CORSO D'OPERA AL PERMESSO DI COSTRUIRE N° 56/08 DEL 09/07/2008		-PLANIMETRIE	1:100 1:50		
UBICAZIONE:					
VIA CASSOLA SNC - 54033 CARRARA (MS)		DIS. n° 01			
Disegnato	Approvato	Filename	Sost. il N.	Sost. dal N.	Data
M		concess			NOVEMBRE 2010


Comune di Carrara (MS), Fg. 71 Mapp. 290 - 917

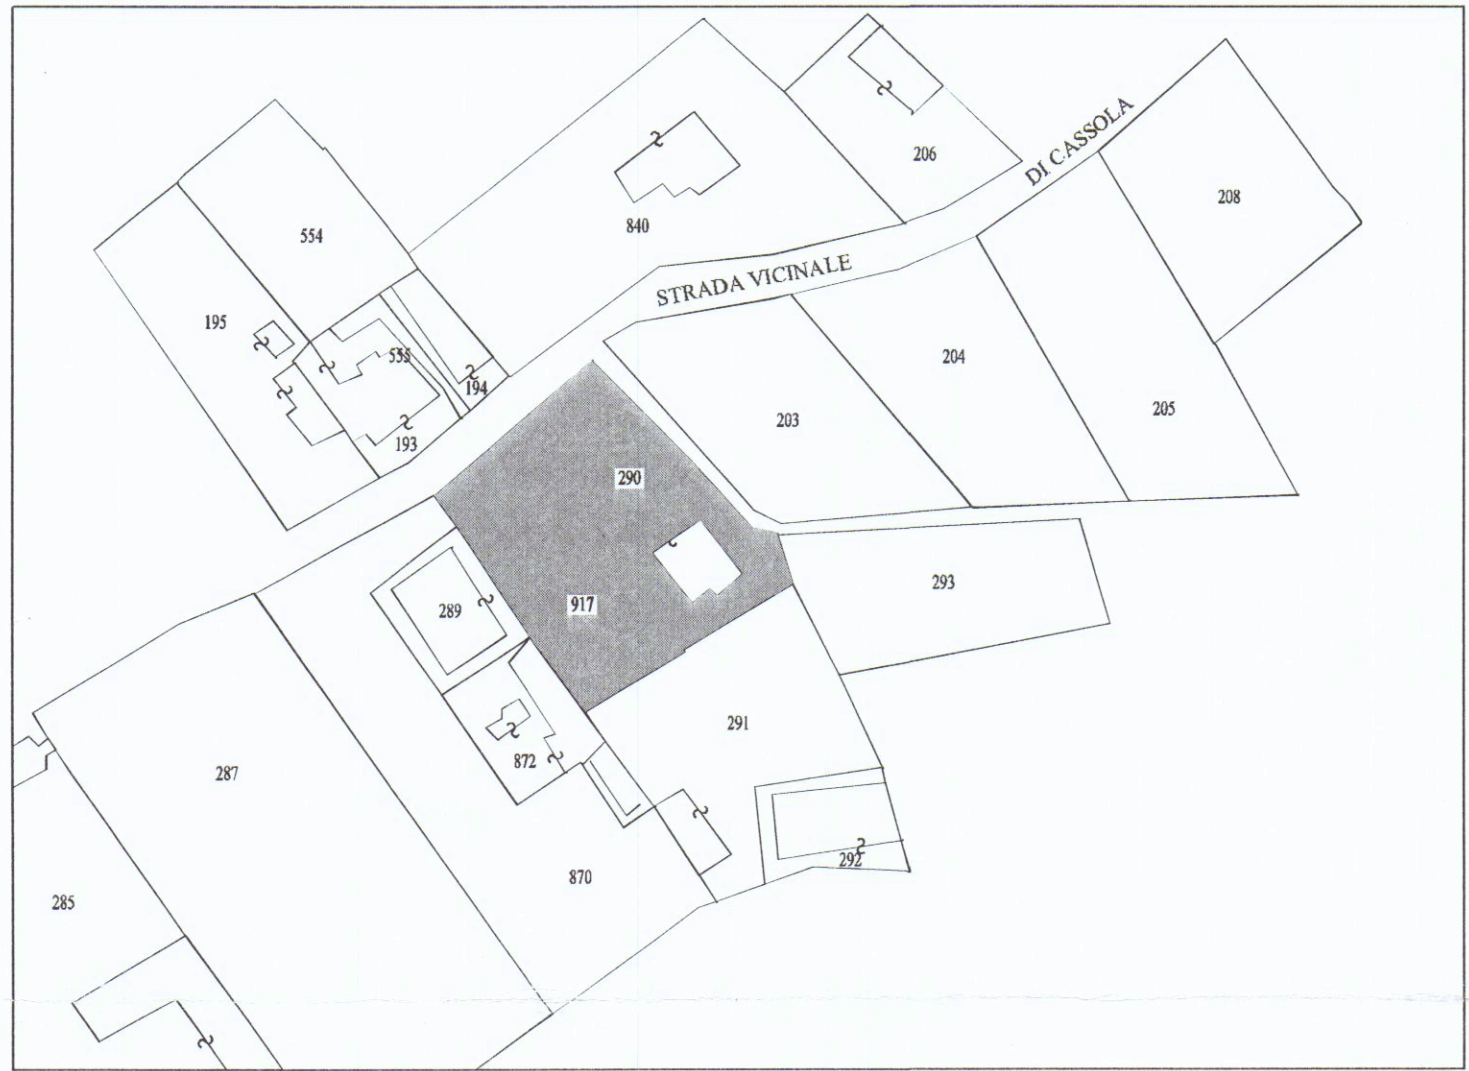


LIMITI DI PROPRIETA'

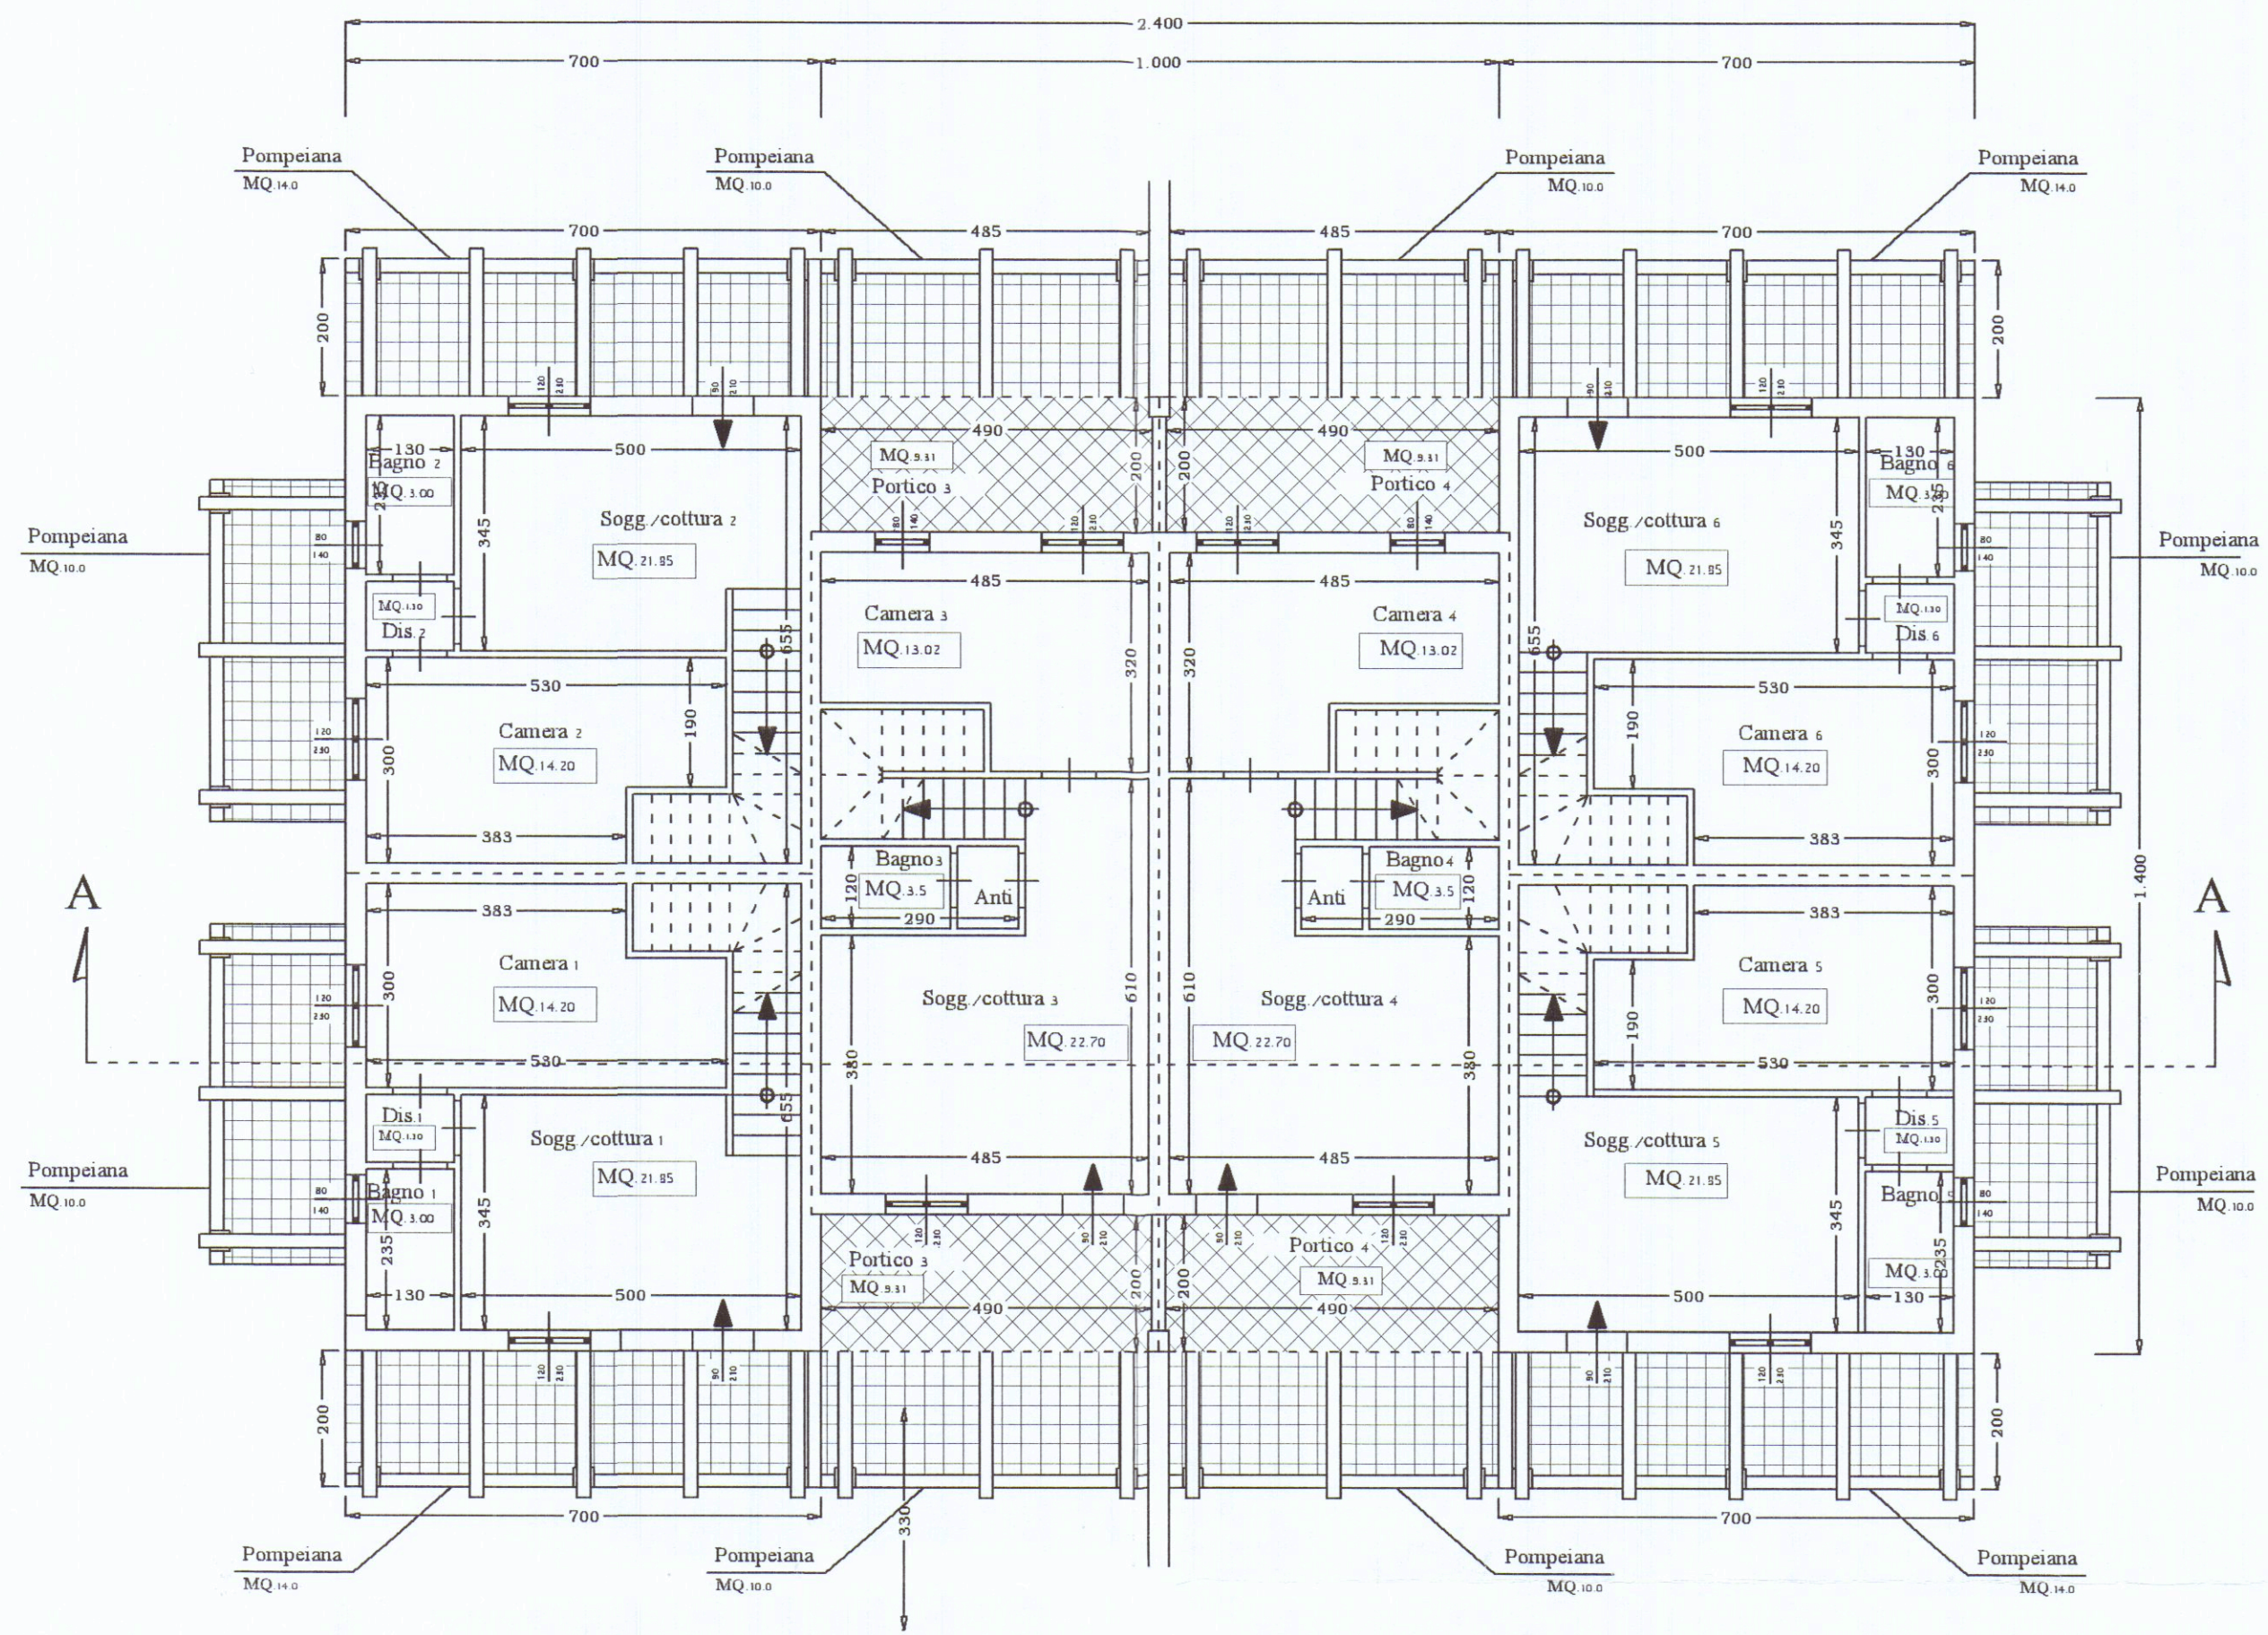


PIANO TERRA

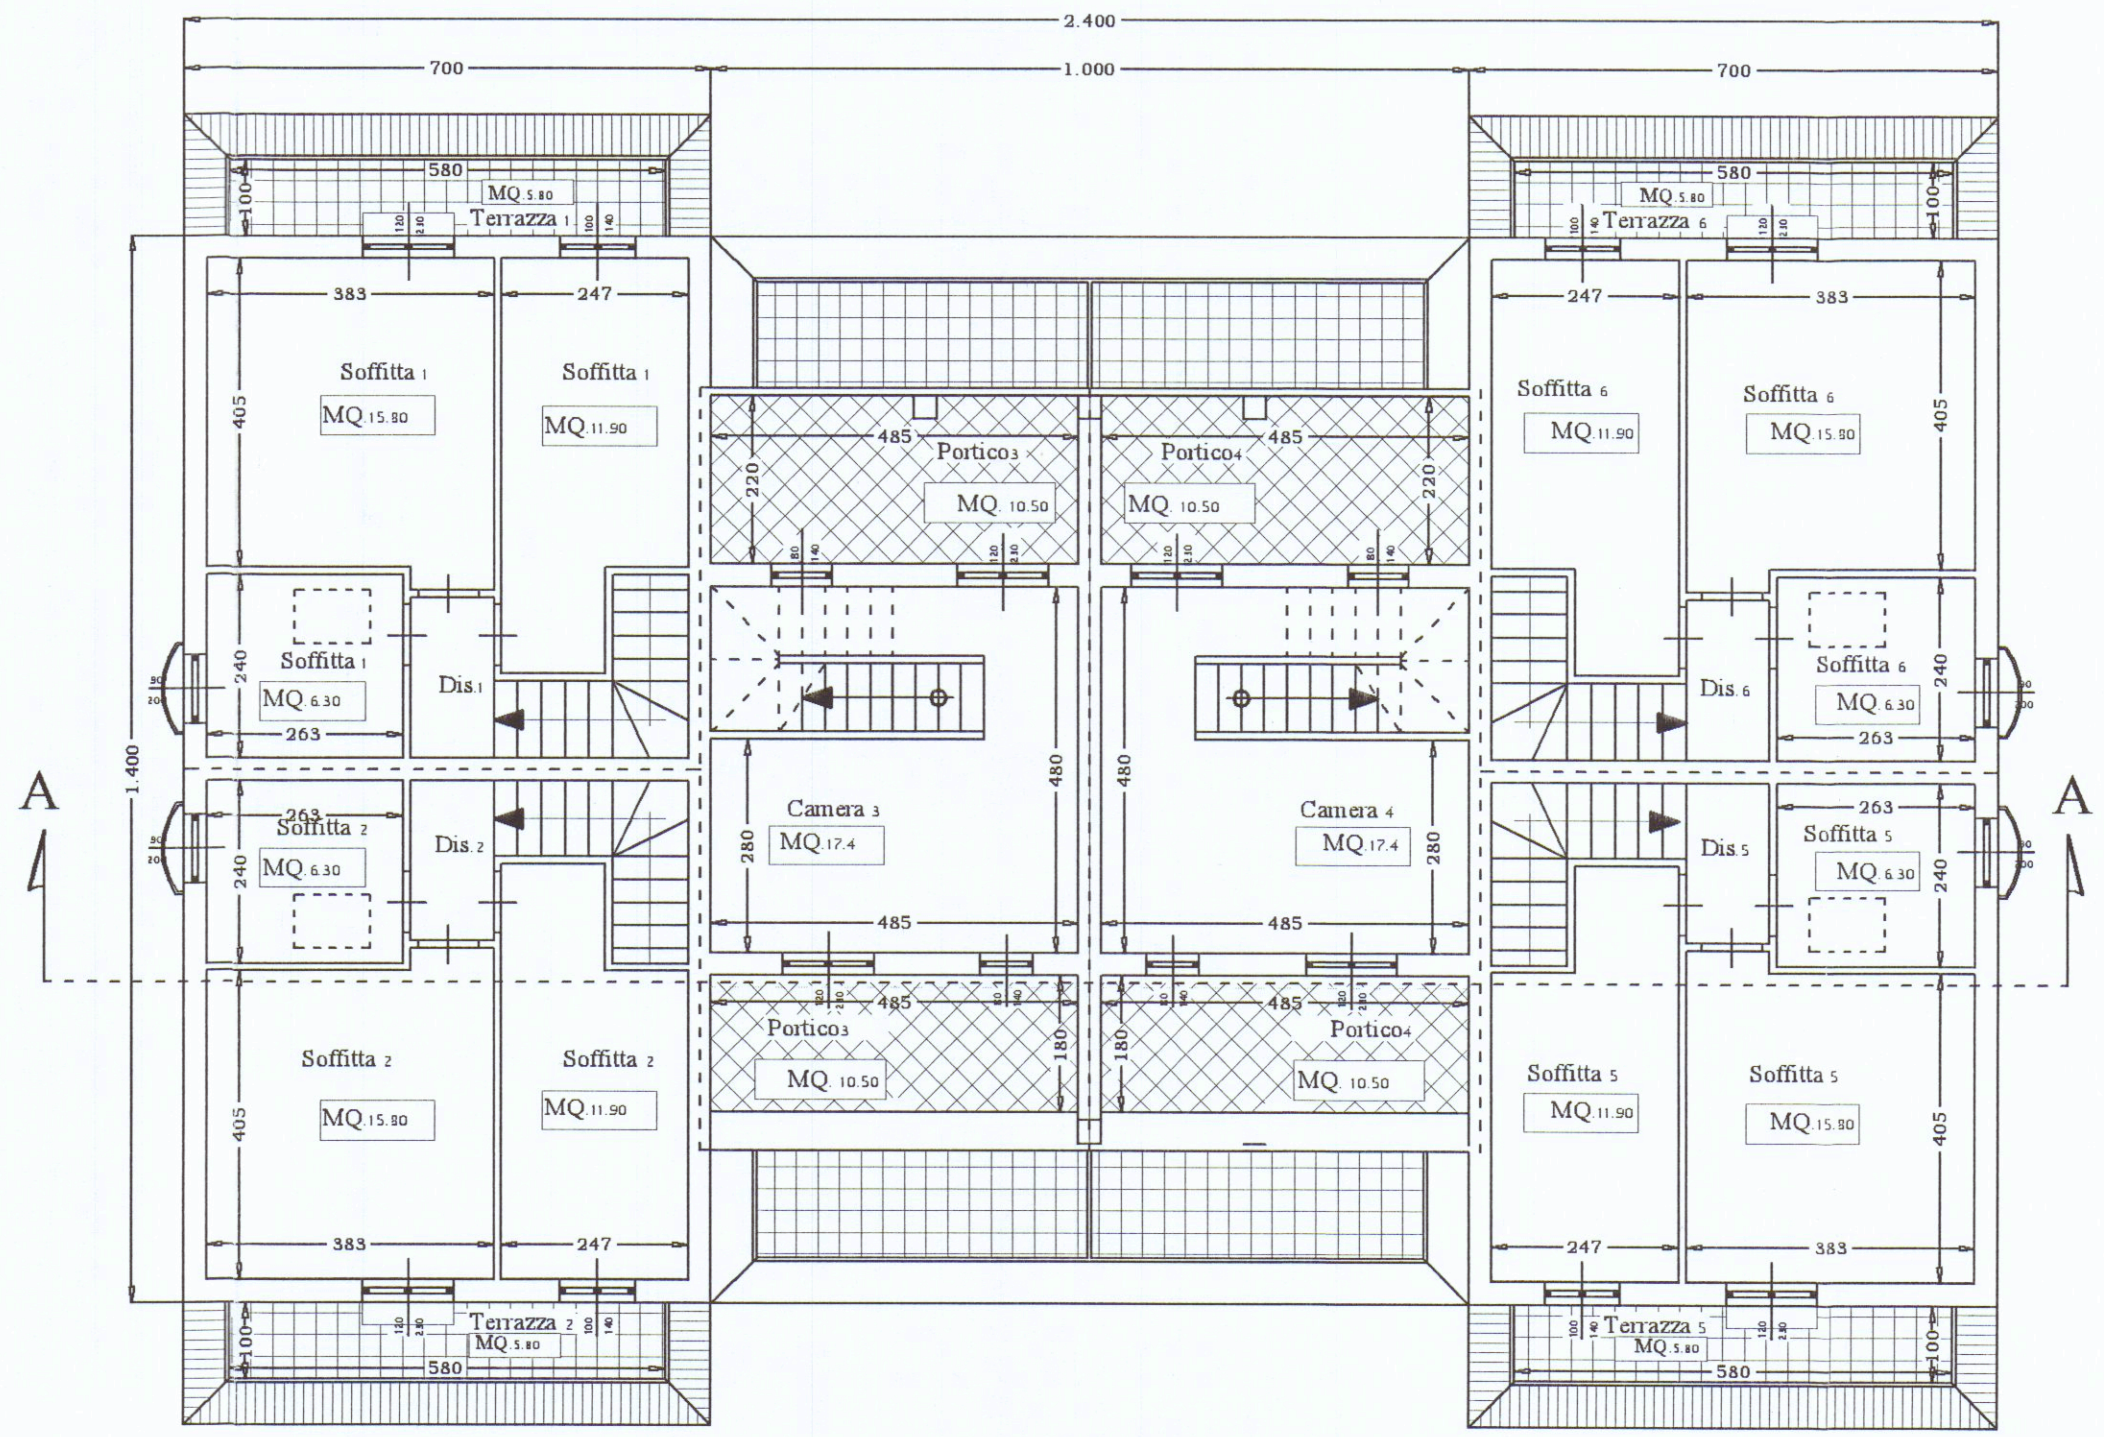

PIANO PRIMO

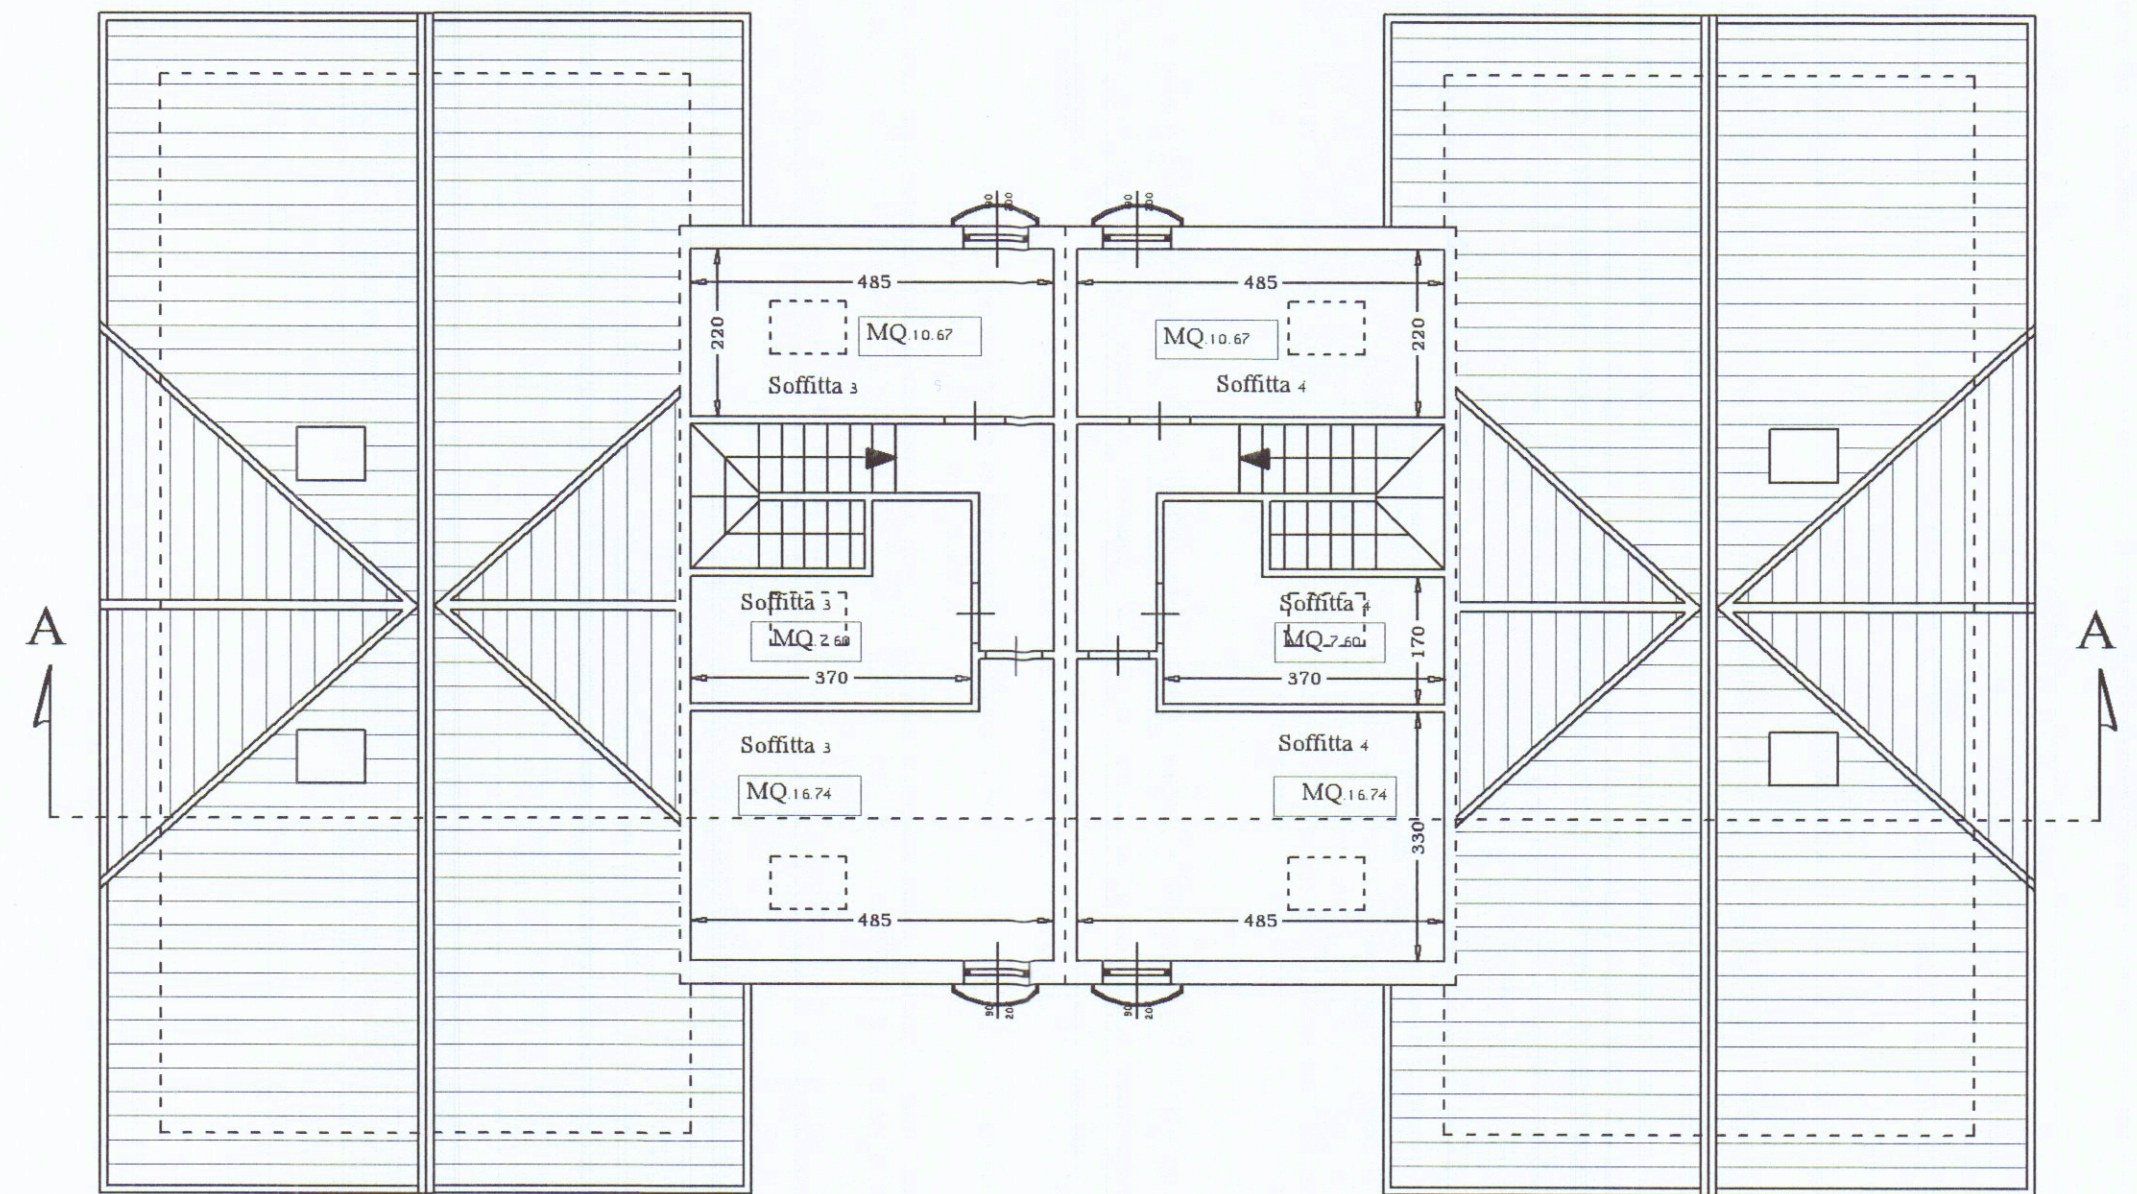

PIANO SECONDO

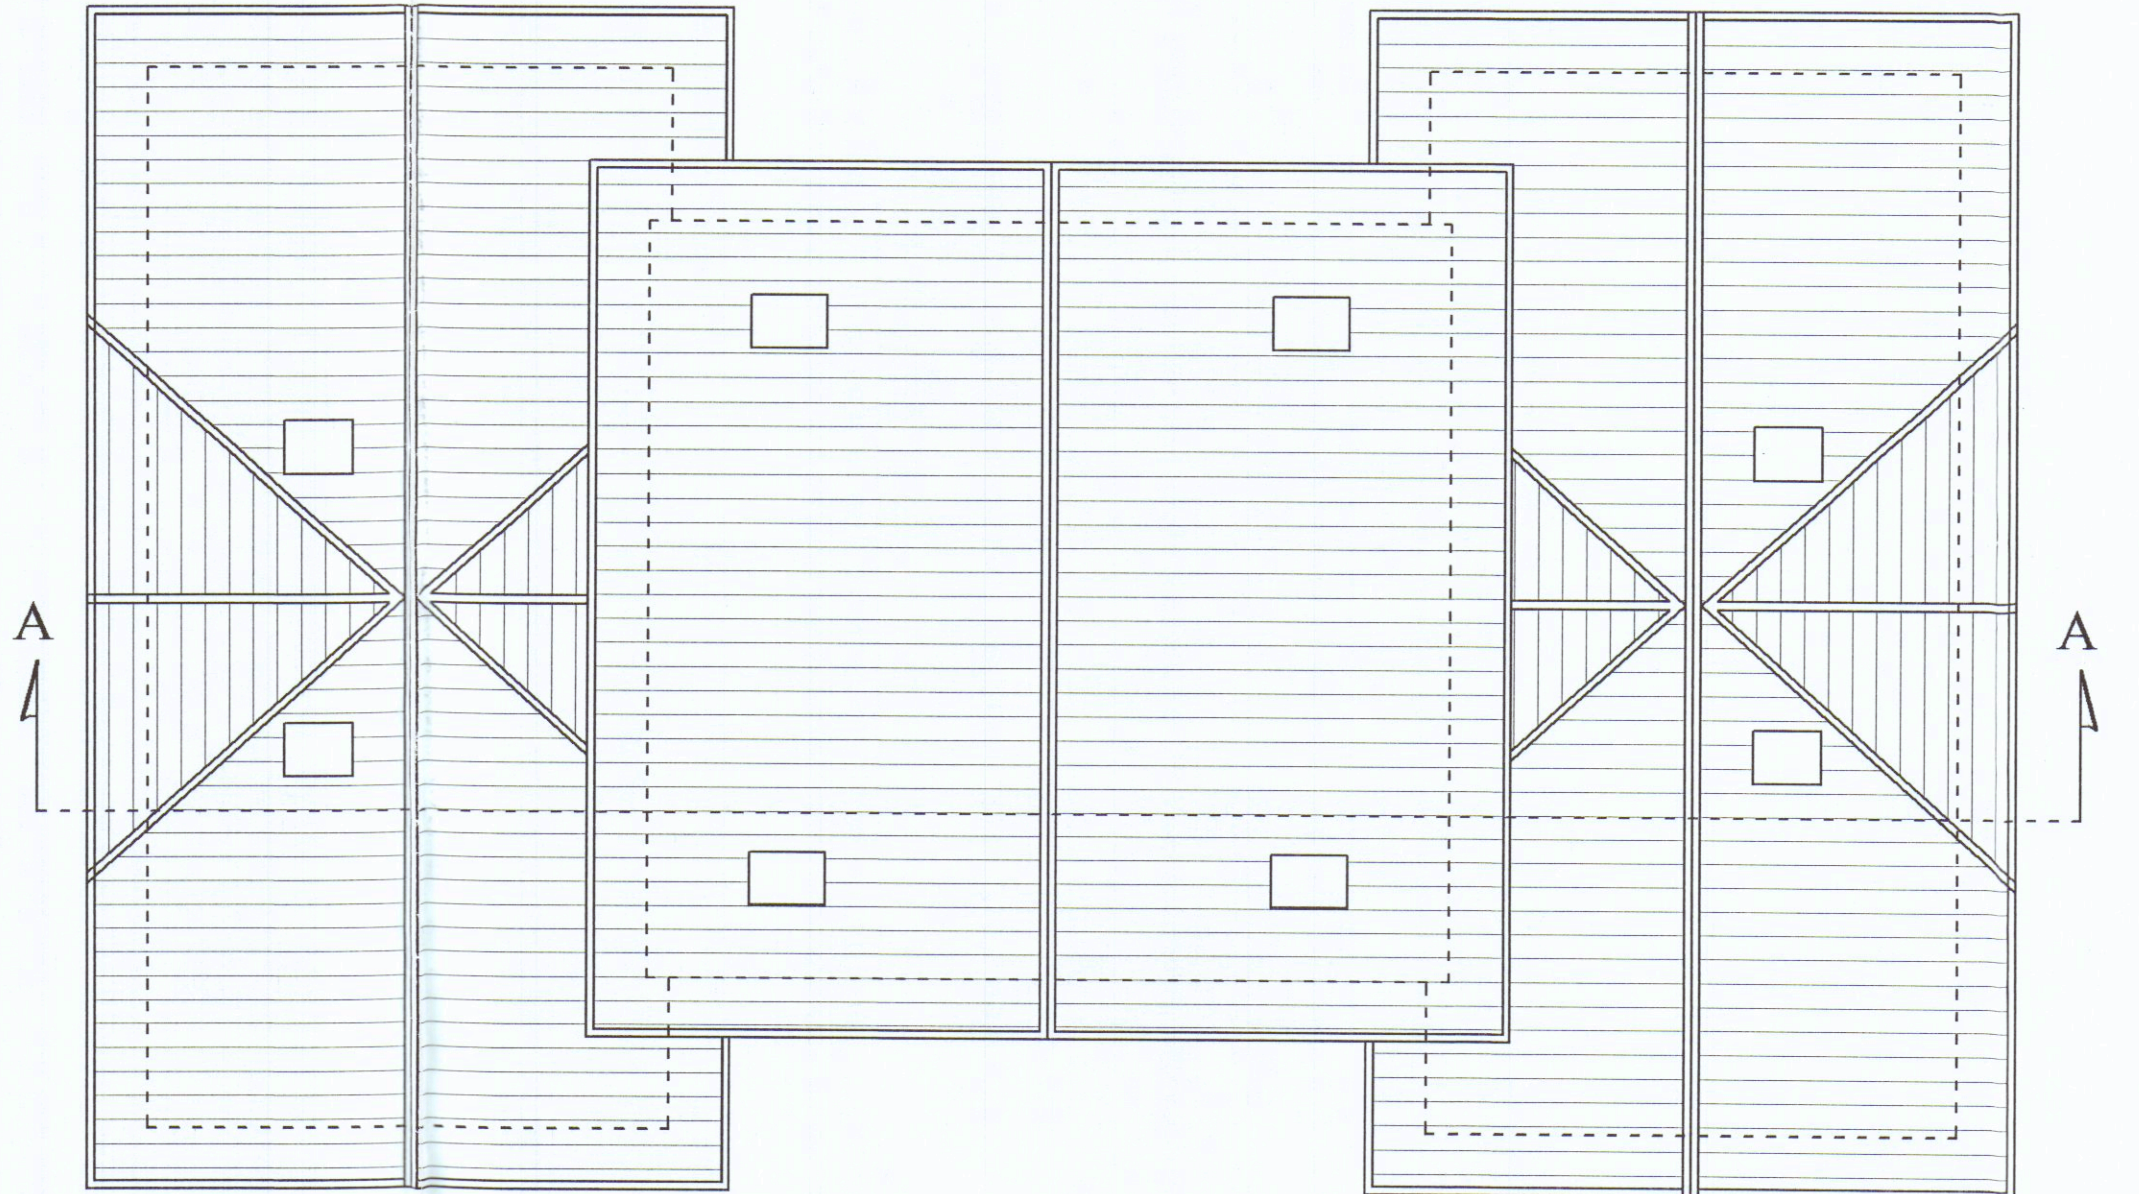

PIANO COPERTURA

