

ING. GIUSEPPE FRUZZETTI PIAZZA ALBERICA 3 CARRARA

4 MAG 1993

TAVOLA

7

VARIANTE ALLA COSTRUZIONE DI EDIFICIO RESIDENZIALE
DA ERIGERSI IN COMUNE DI CARRARA
LOC. BONASCOLA VIA SPONDARELLA

SCALA

1/100

PROSPETTO NORD PROSPETTO SUD

COMMITTENTE: C.E.I.

NOTE

FABBRICATO
A

DATA marzo 1993


CET\ARCH_A

VARIANTE 2

DIRETTORE DEGLI INGEGNERI E ARCHITETTI
Dott. Ing. GIUSEPPE FRUZZETTI 111
Cod. Fisc. FRZ GPP 46621.8.2~

U.S.L. N. 2 - U.O. di Igiene Pubblica
Al sensi dell'art. 220 del T.U. L. 8.8.
si esprime PARERE FAVOREVOLE
10 MAG 1993
per l'approvazione del presente
progetto.
Il Funzionario Medico

PROSPETTO NORD

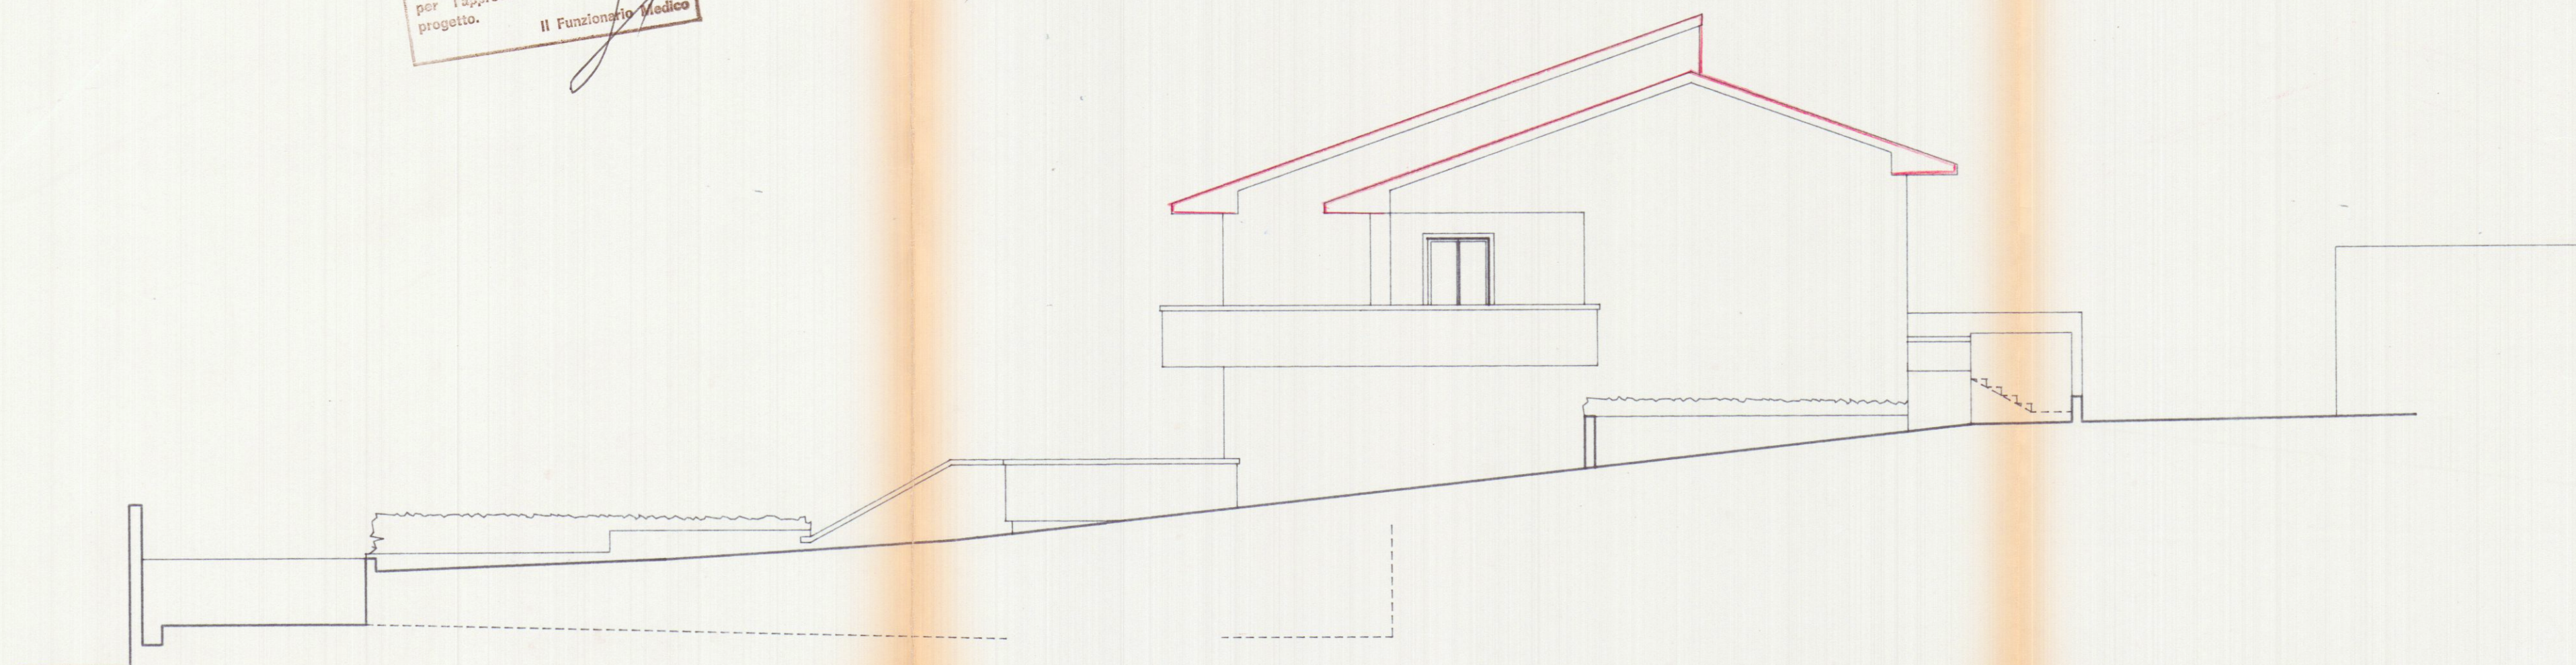

PROSPETTO SUD

