


DOTT. ARCHITETTO
O. MATELLI
AVENZA (CARRARA)


Approvato dal Sindaco alle condizioni
Indicate nel permesso di costruzione
n. 87 del 20. 06. 1954
L'INGEGNERE R.F.F.




*casa di risparmio di Carrara,
progetto di sistemazione della facciata principale interna del portico di ingresso,*

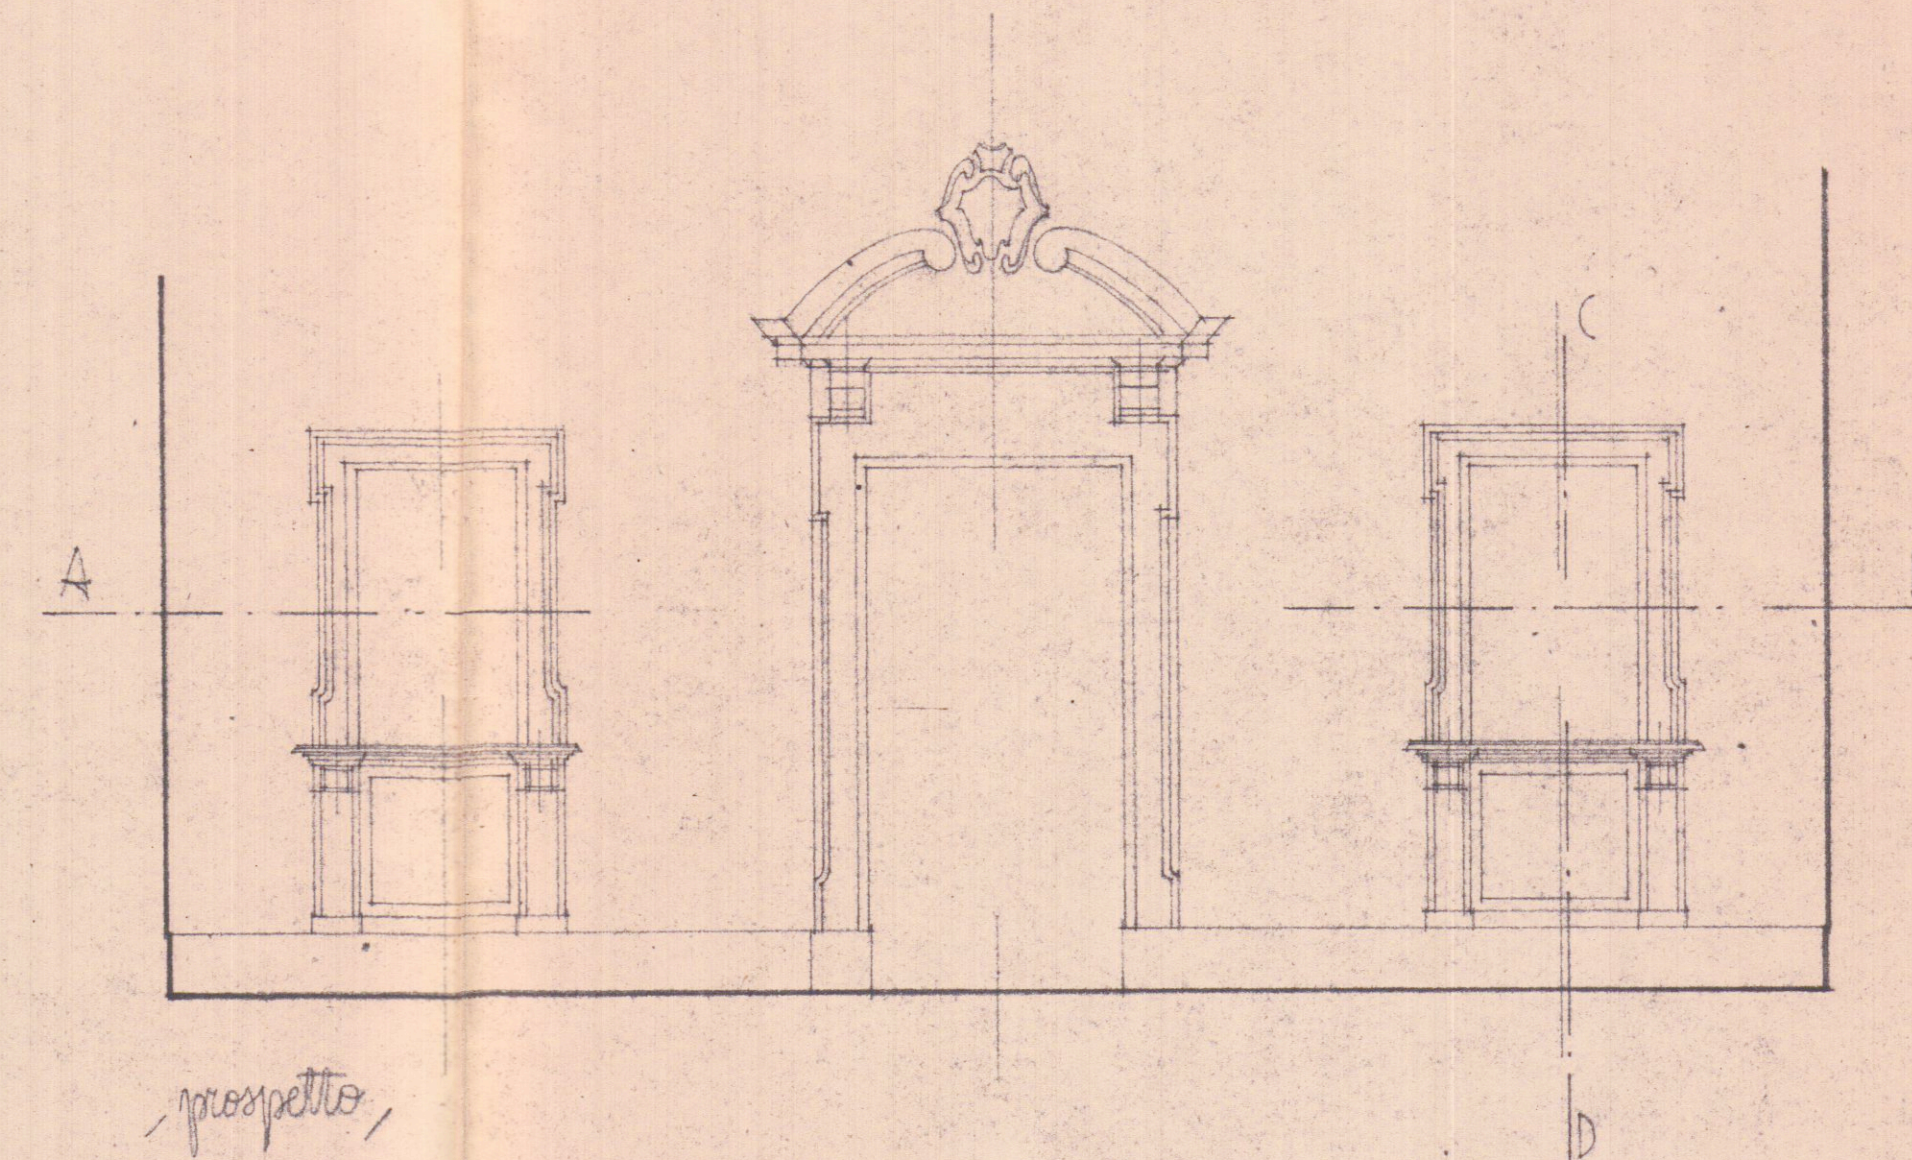

prospetto,

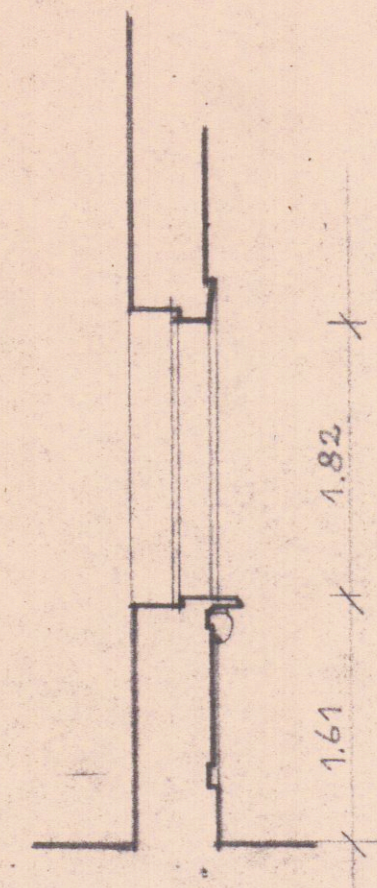

sezione C-D,

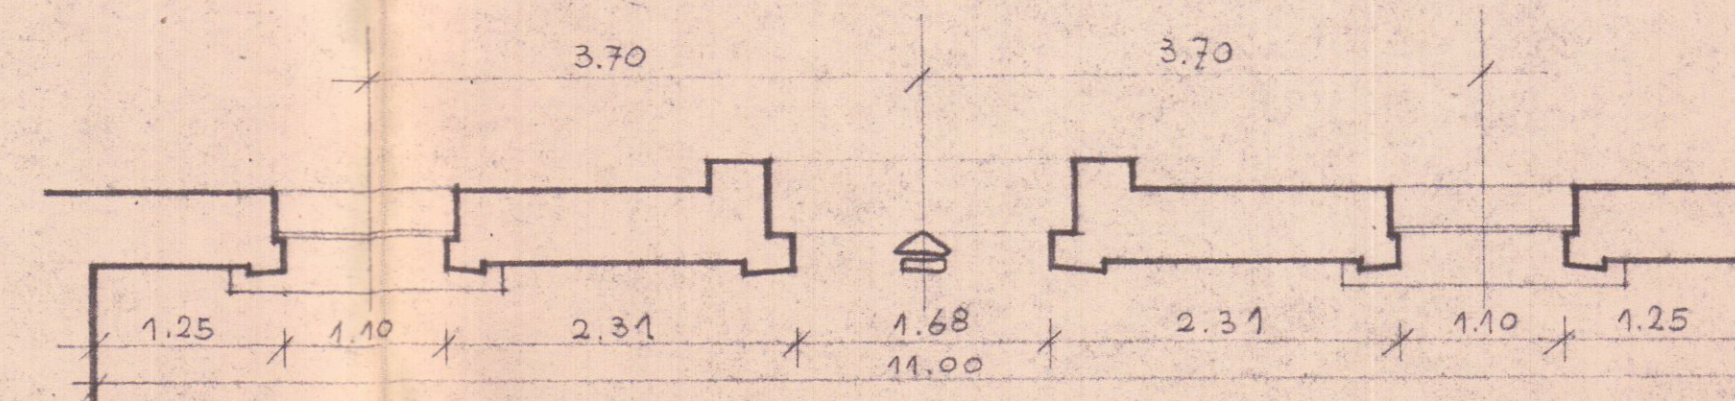

pianta sezione A-B,

scala 1:50,